


五华县安流镇AL-B-1地块用地规划红线图

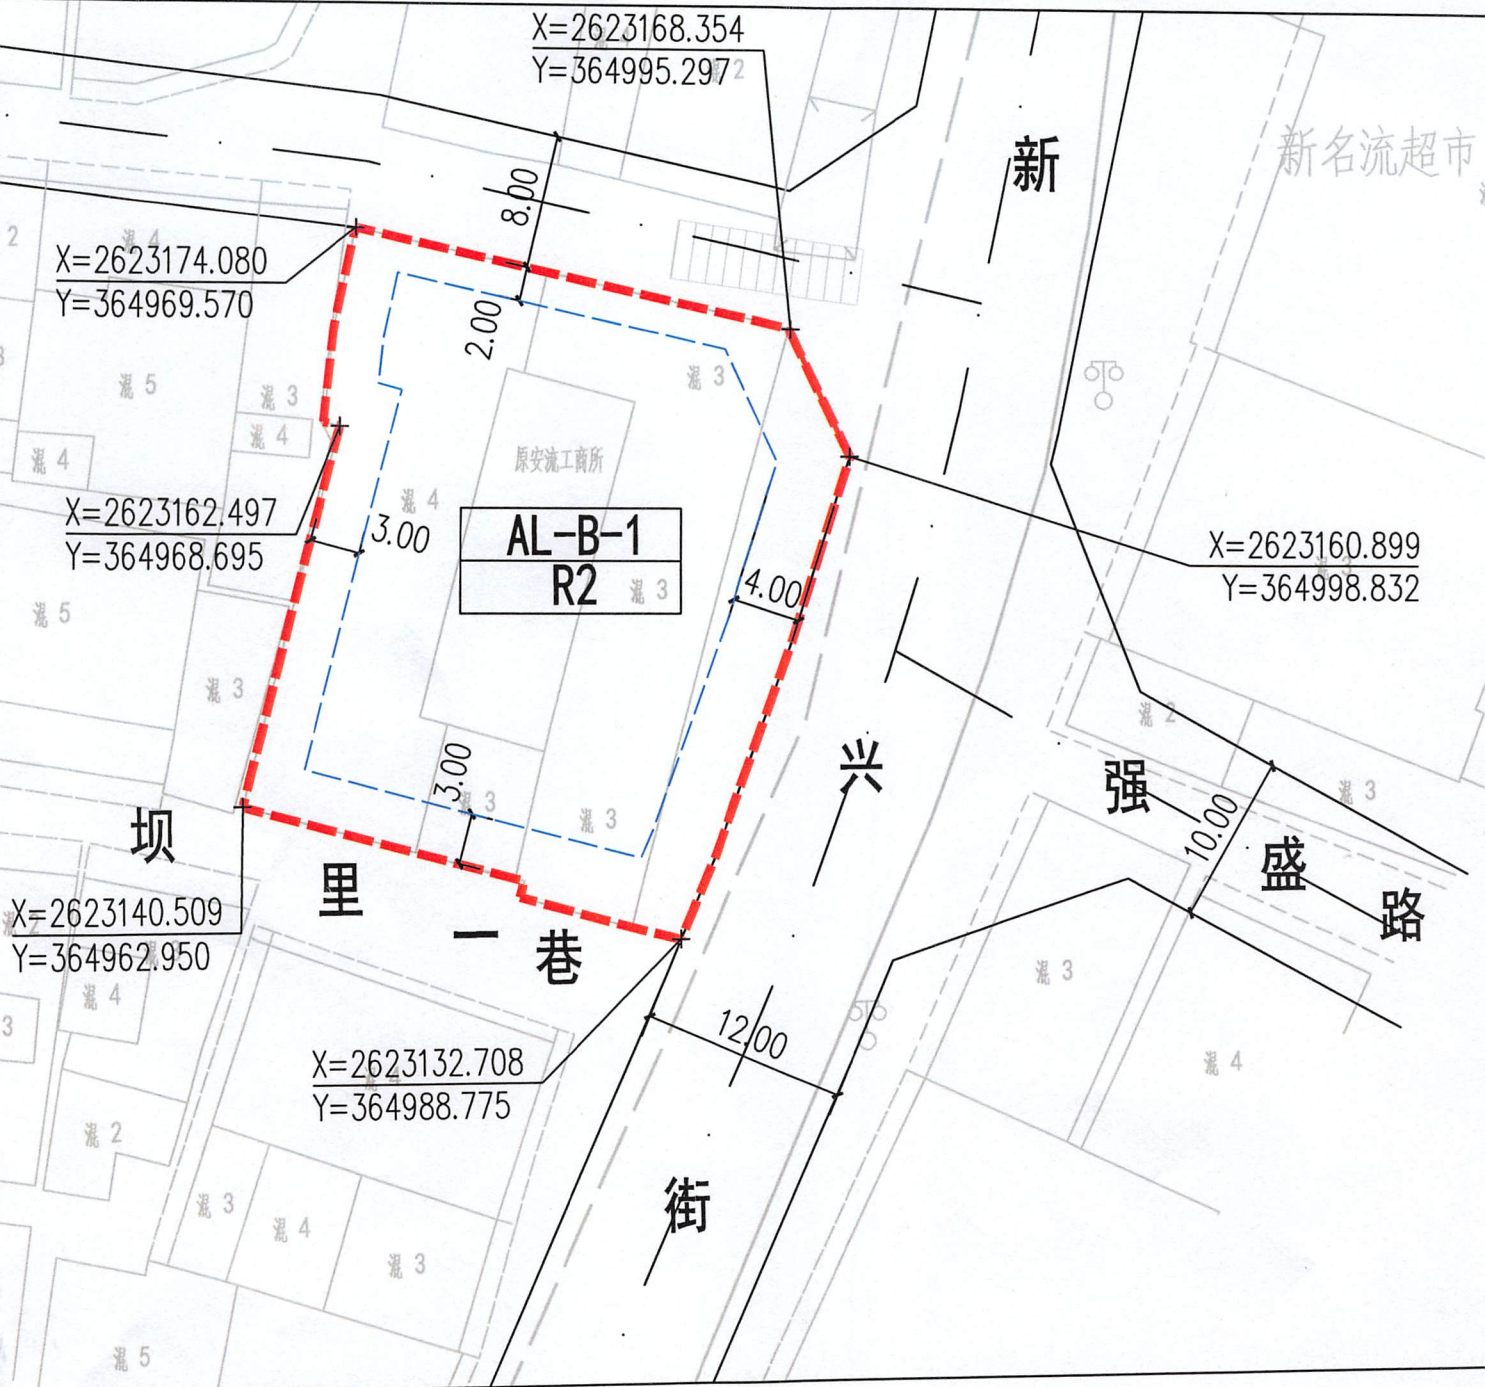

图例

- | | | | |
|--|--------------|--|--------|
| | 现状房屋 | | 规划道路 |
| | 地块编码
用地性质 | | 建筑控制线 |
| | 用地坐标 | | 规划用地红线 |

说明:

- 1、本图尺寸单位除注明外，其余均以米计。
- 2、新兴街:12米道路，建筑退让道路红线不少于4米；
- 3、地块北侧规划8米道路，建筑退让道路红线不少于2米；
- 4、相邻地块退让用地红线按《梅州市区建设用地规划管理技术规定（第三次修订版）》执行。
- 5、本图坐标为2000国家大地坐标系，高程为1985国家高程基准。

五华县自然资源局

2024年12月3日

