


五华县2025年度第九批次城镇建设用地征地预公告附图

宗地面积: 3660.00m²

土地坐落: 五华县转水镇枫林塘村

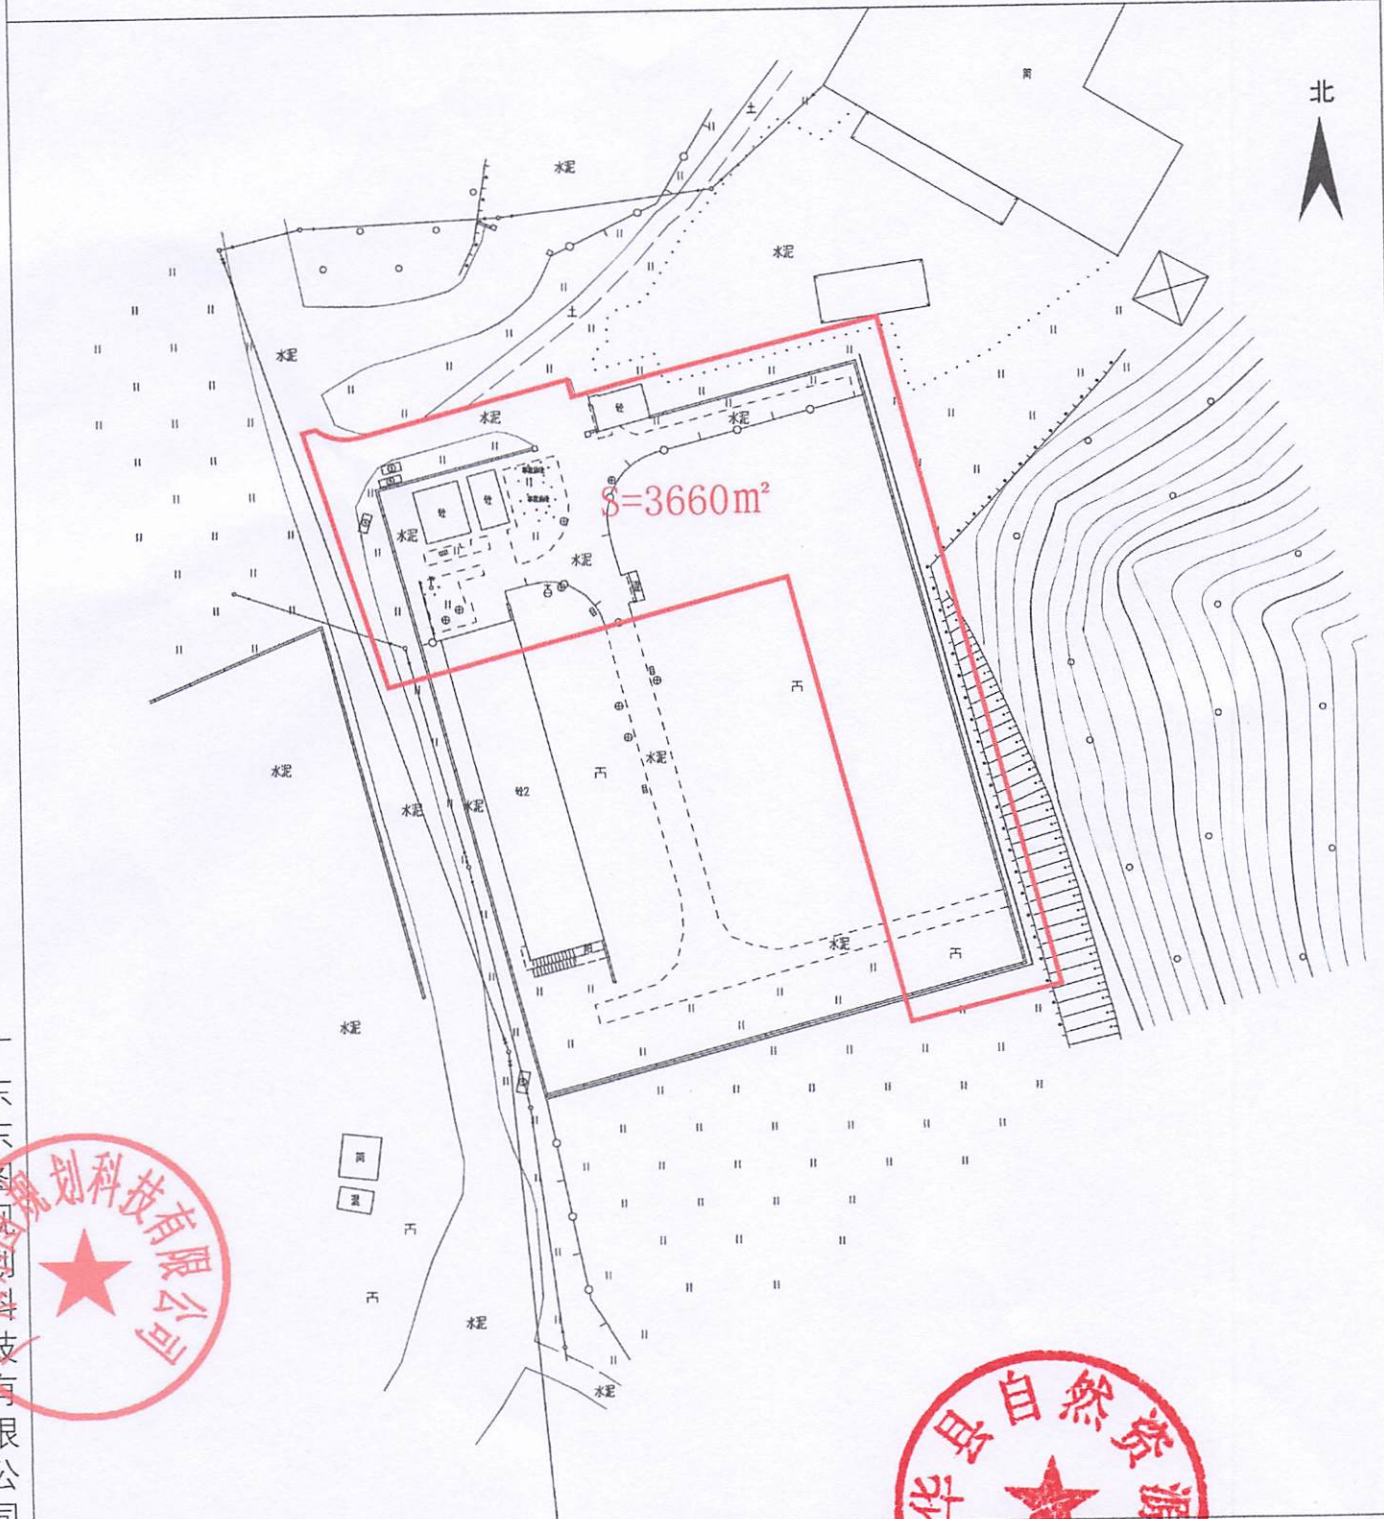

广东东图规划科技有限公司

测绘编号: CZPC20250902
测绘日期: 2025年9月9日
审核日期: 2025年9月10日

1:1000

自然资源局

测量员: 于烨、朱振龙
制图员: 梁荣斌
审核员: 聂晓萌、刘晓辉