


五华县2025年度第十三批次城镇建设用地图(集体)

单位:m.m²

座落:五华县棉洋镇绿水村

用地面积:10002.95平方米

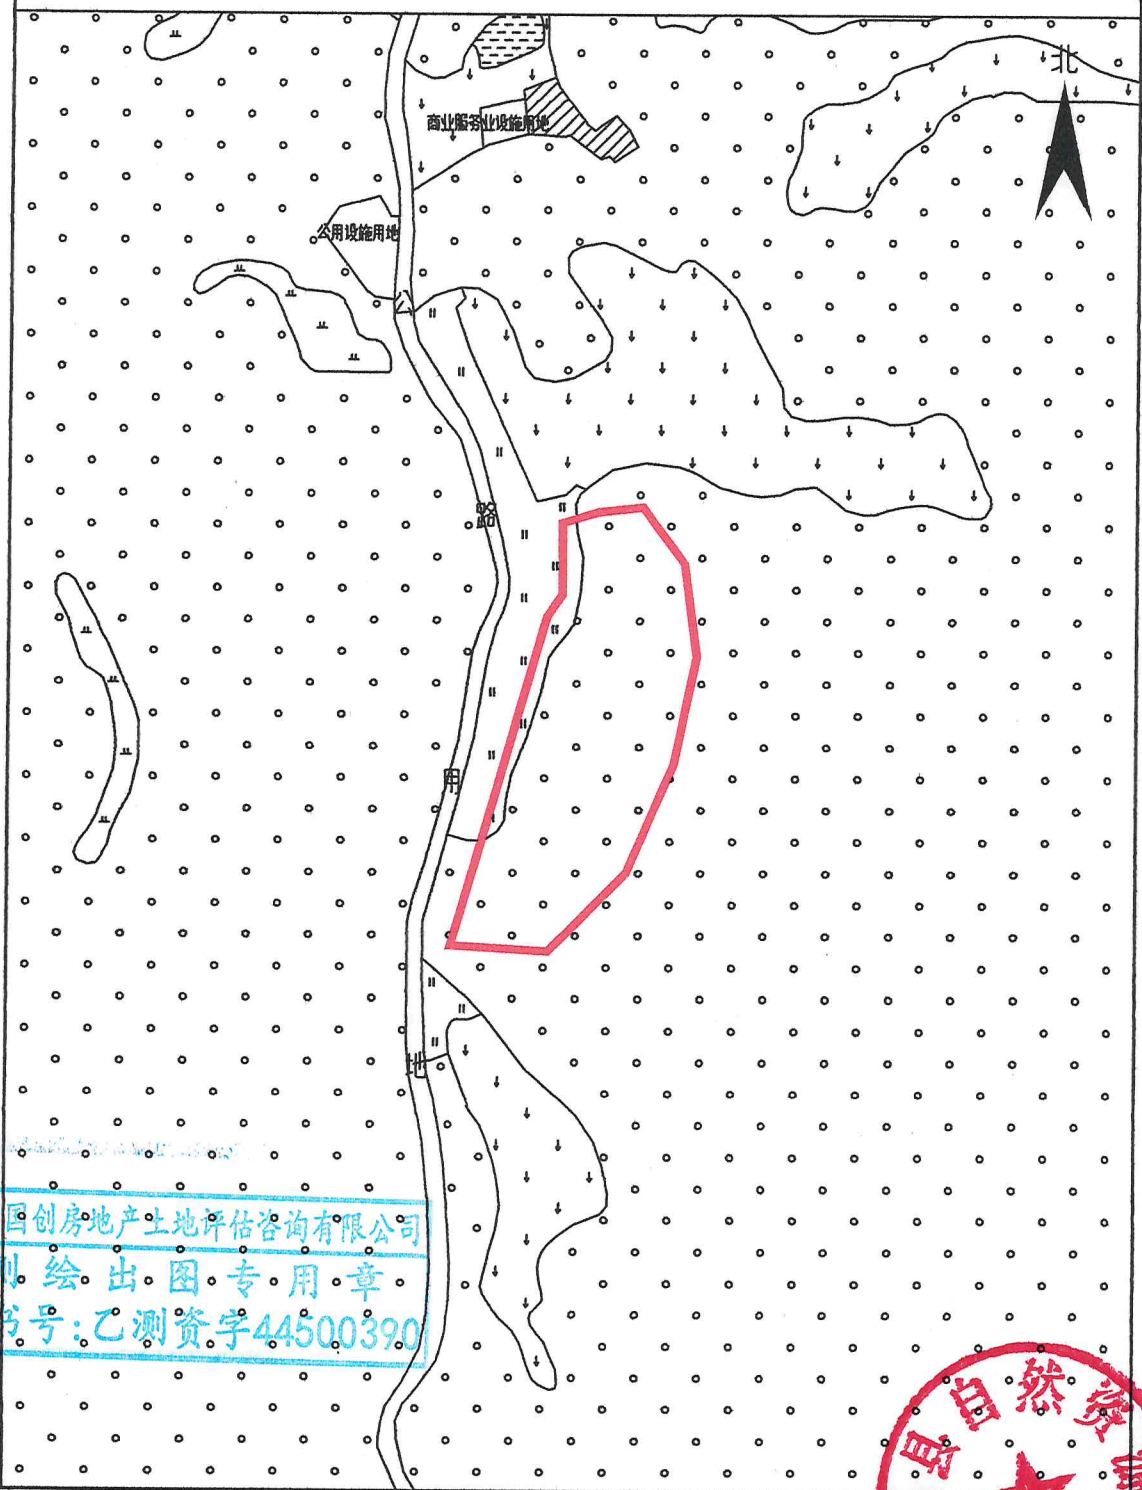

广东国创房地产土地评估咨询有限公司

广东国创房地产土地评估咨询有限公司
测绘出图专用章
书号:乙测资字44500390

测绘编号: GT2025013-1
测绘日期: 2025年09月26日
审核日期: 2025年09月26日

1:3000

测量员: 刘楚辉 庄展锋
绘图员: 刘楚辉
审核员: 陈永青 刘晓辉




五华县2025年度第十三批次城镇建设用地图(集体)

单位:m.m²

座落:五华县水寨镇大岭村、罗湖村

用地面积:16442.34平方米

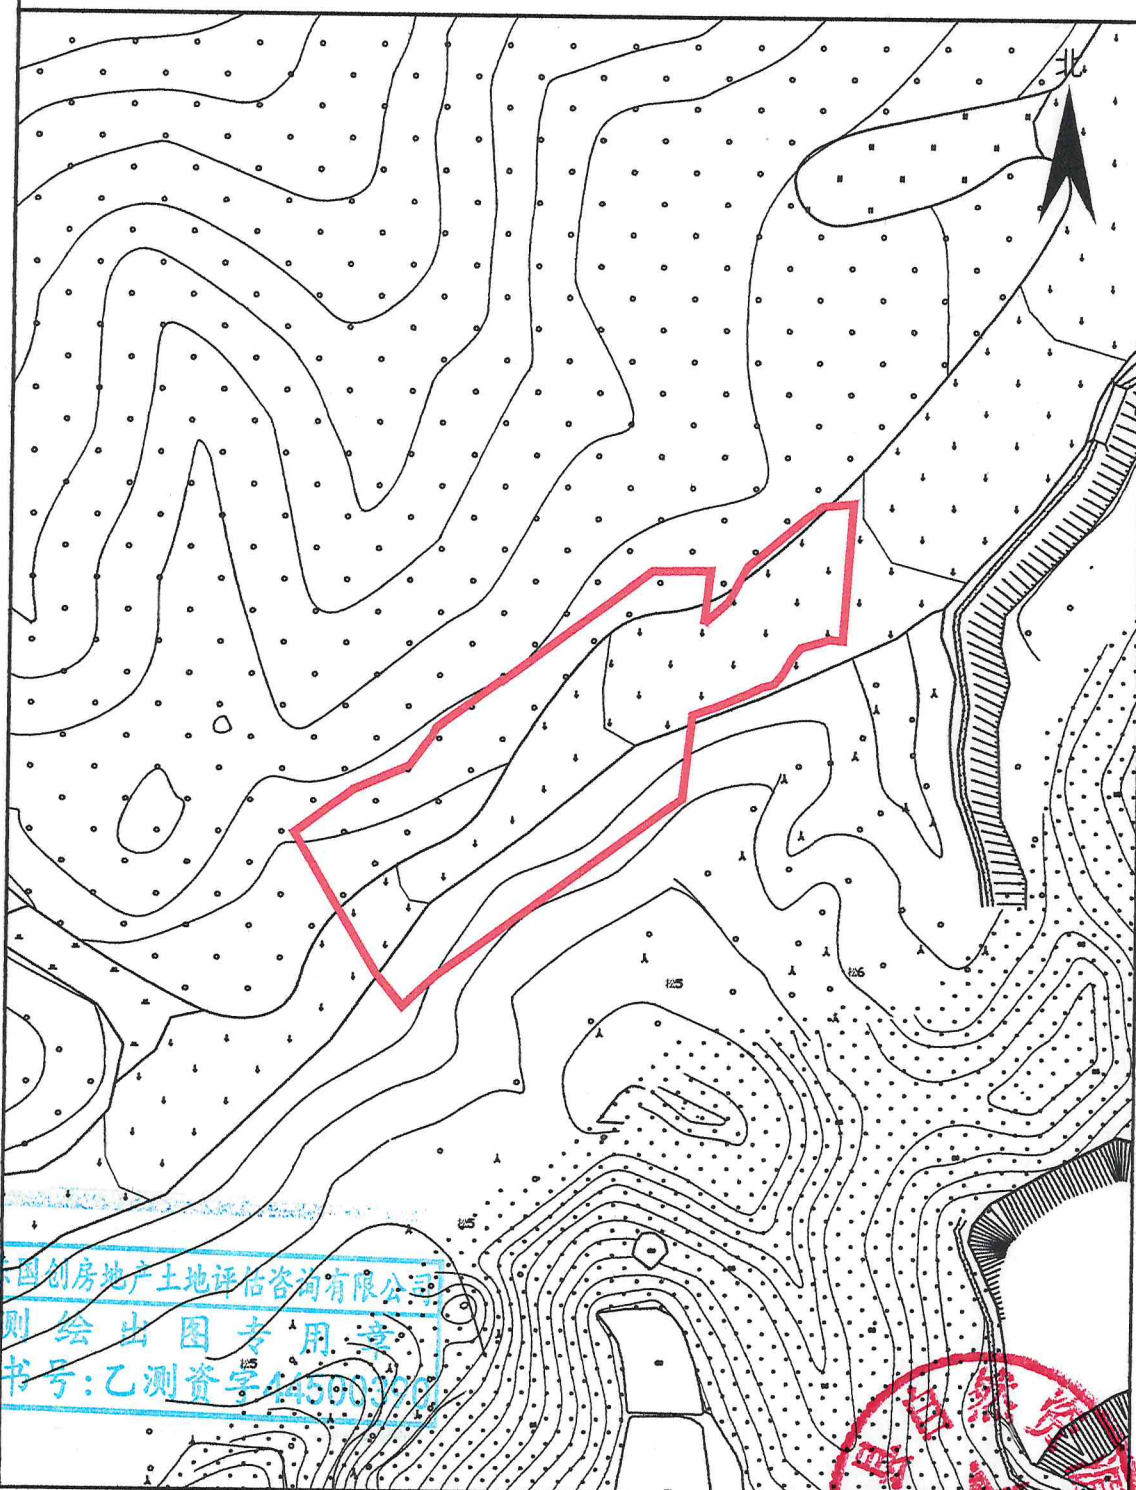

广东国创房地产土地评估咨询有限公司

广东国创房地产土地评估咨询有限公司
测绘出图专用章
证书号:乙测资字4450030001

测绘编号: GT2025013-2
测绘日期: 2025年09月26日
审核日期: 2025年09月26日

1:3000

