



新建梅州至龙川铁路项目（五华段）新增用地勘测定界图(集体)

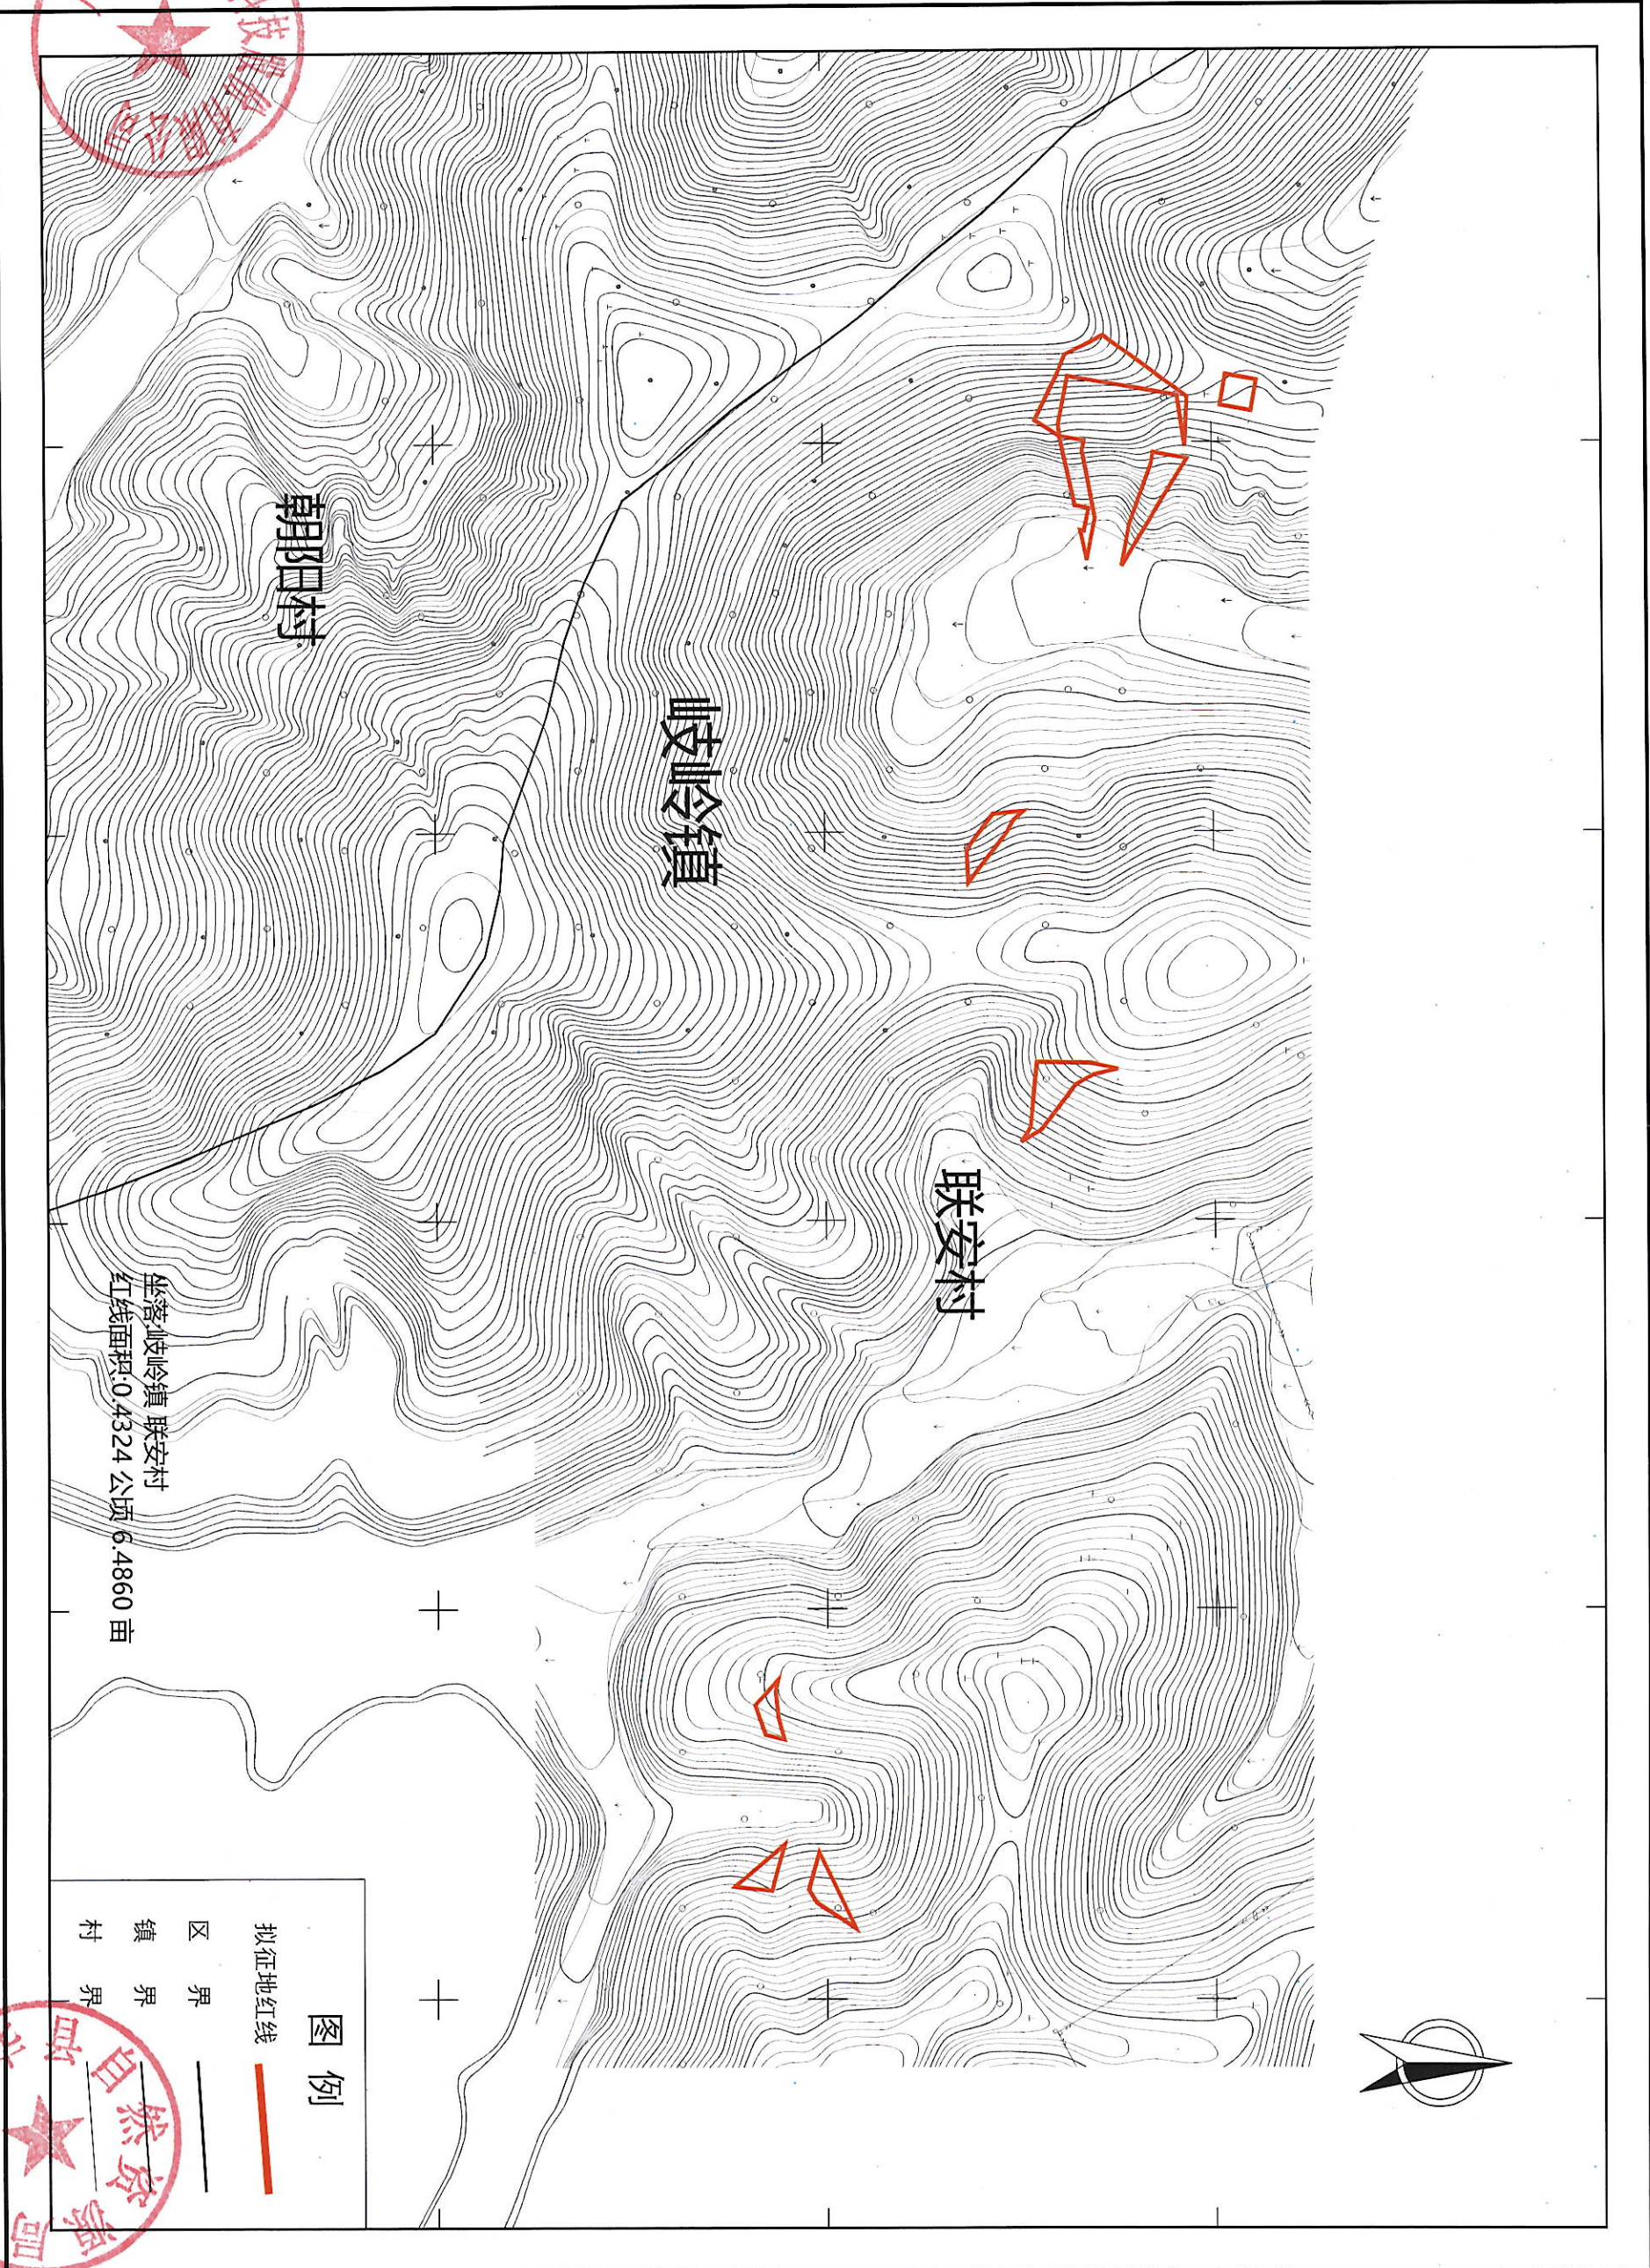


测绘编号: GTWHYG1202404-3
测绘日期: 2024年4月
审核日期: 2024年4月

1:2000

测绘员: 向勇
制图员: 黄杰章
审核员: 彭尧林、刘晓辉

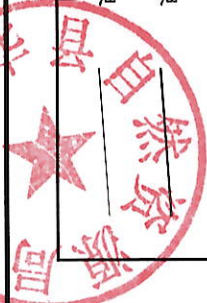

新建梅州至龙川铁路项目（五华段）新增用地勘测界定界图(集体)

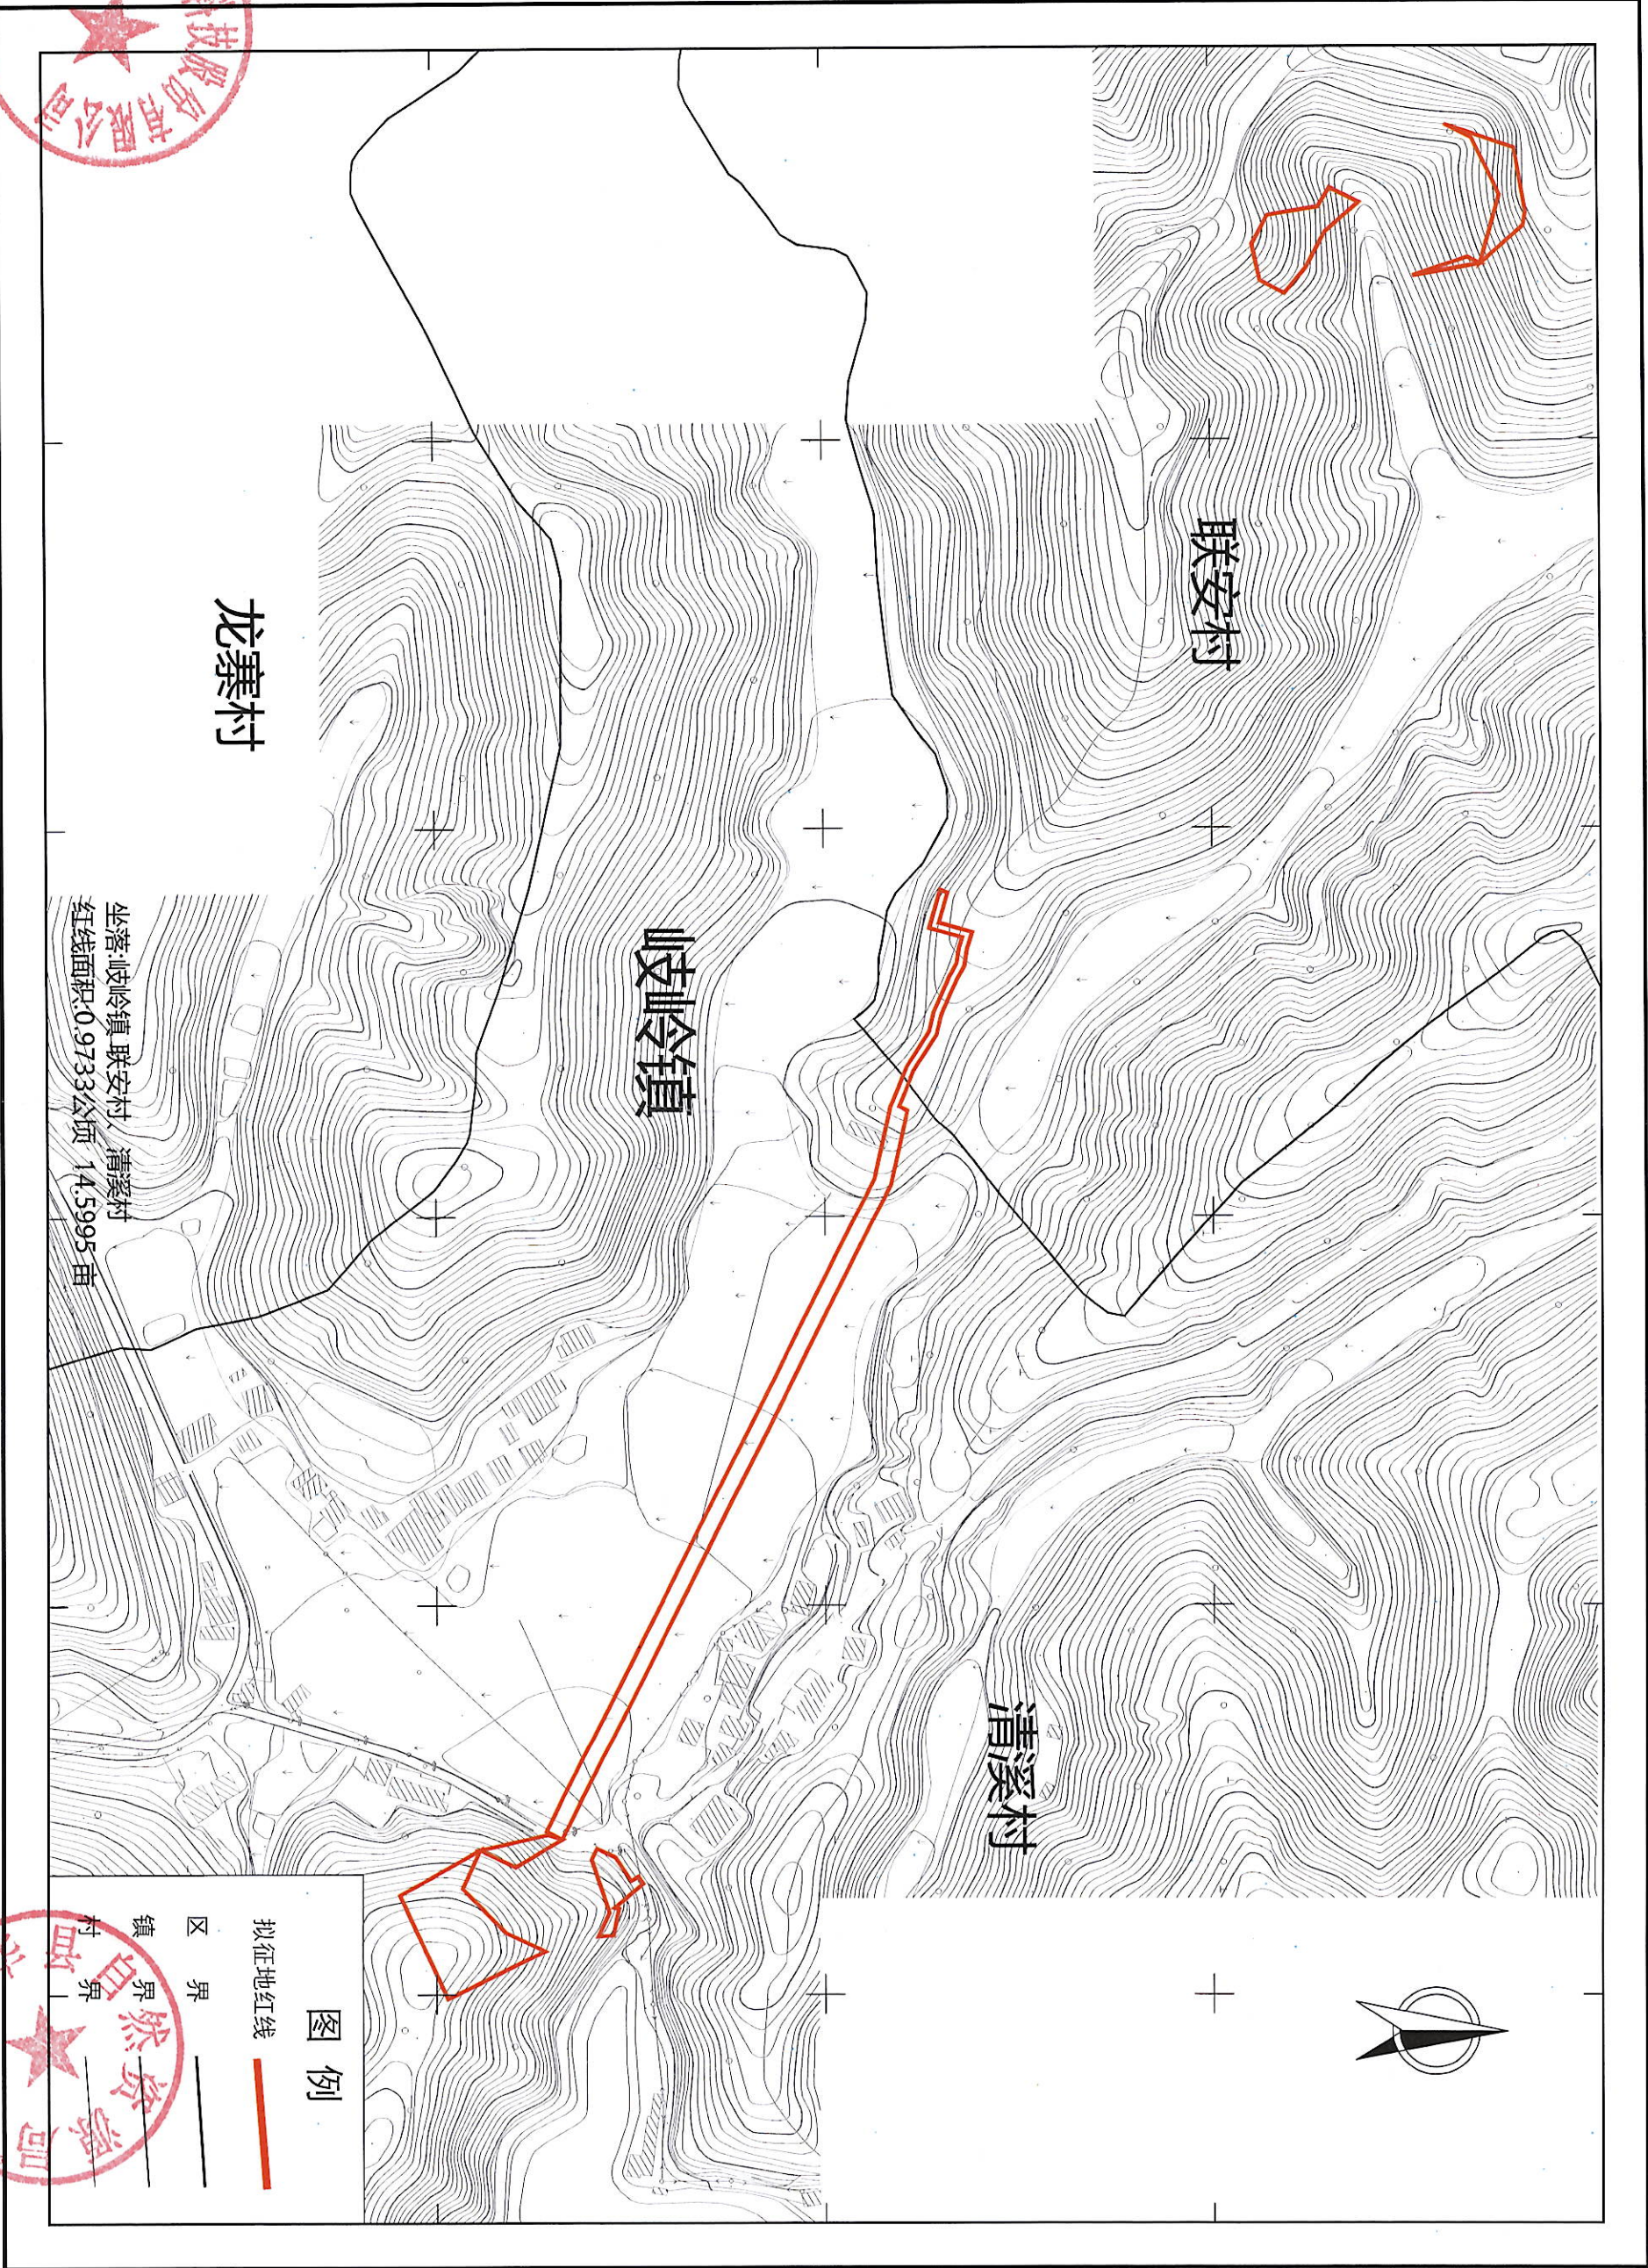


广东国地规划科技股份有限公司

测绘编号: GTWHYGGT202404-4
测绘日期: 2024年4月
审核日期: 2024年4月

1:2000

测绘员: 向勇
制图员: 黄杰章
审核员: 彭尧林、刘晓辉

新建梅州至龙川铁路项目（五华段）新增用地勘测测定界图(集体)

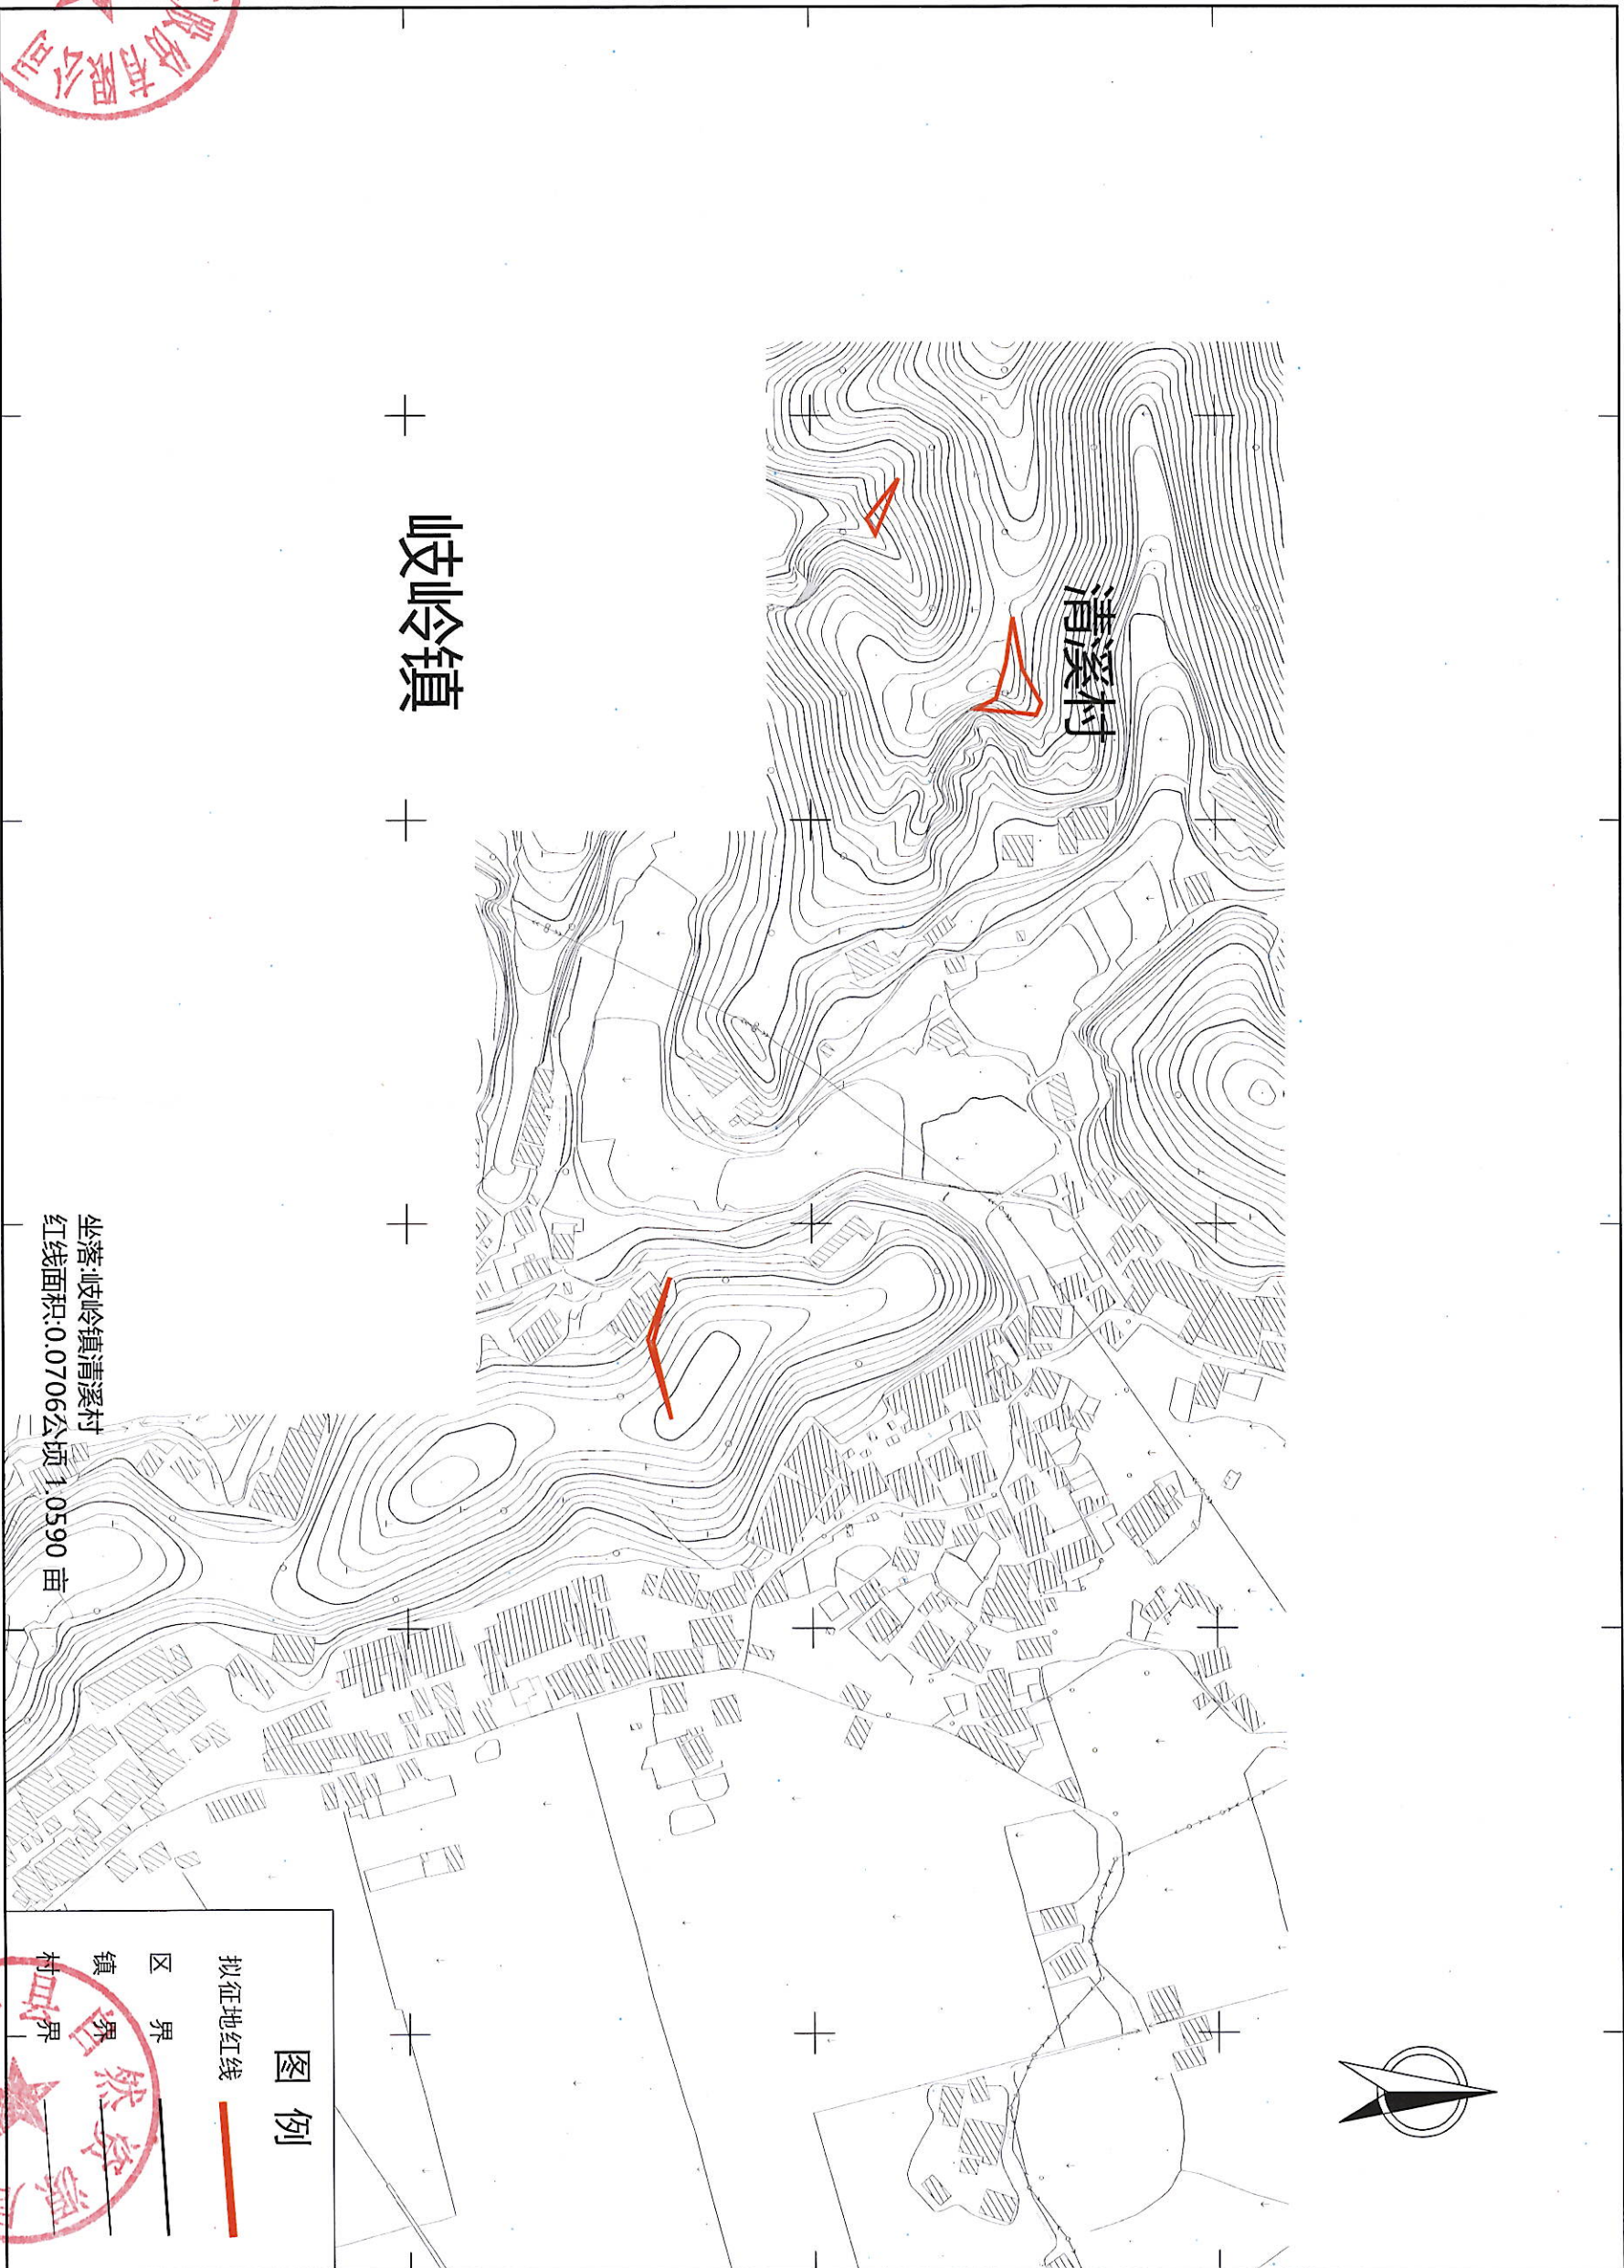

坐落:岐岭镇清溪村
红线面积:0.0706公顷 1.0590 亩

图例




- 拟征地红线
- 区界
- 镇界
- 村界

测绘编号:GTWHYGGT202404-5
测绘日期:2024年4月
审核日期:2024年4月

1:2000

广东国地规划科技股份有限公司

新建梅州至龙川铁路项目（五华段）新增用地勘测测定界图(集体)

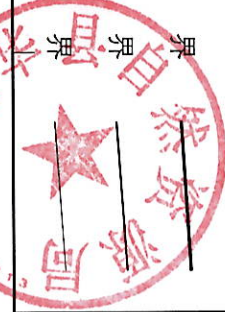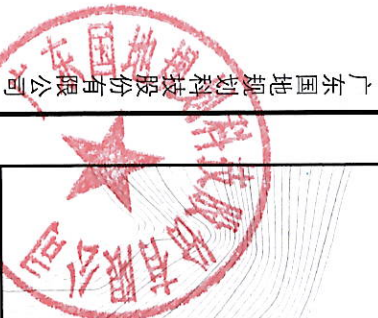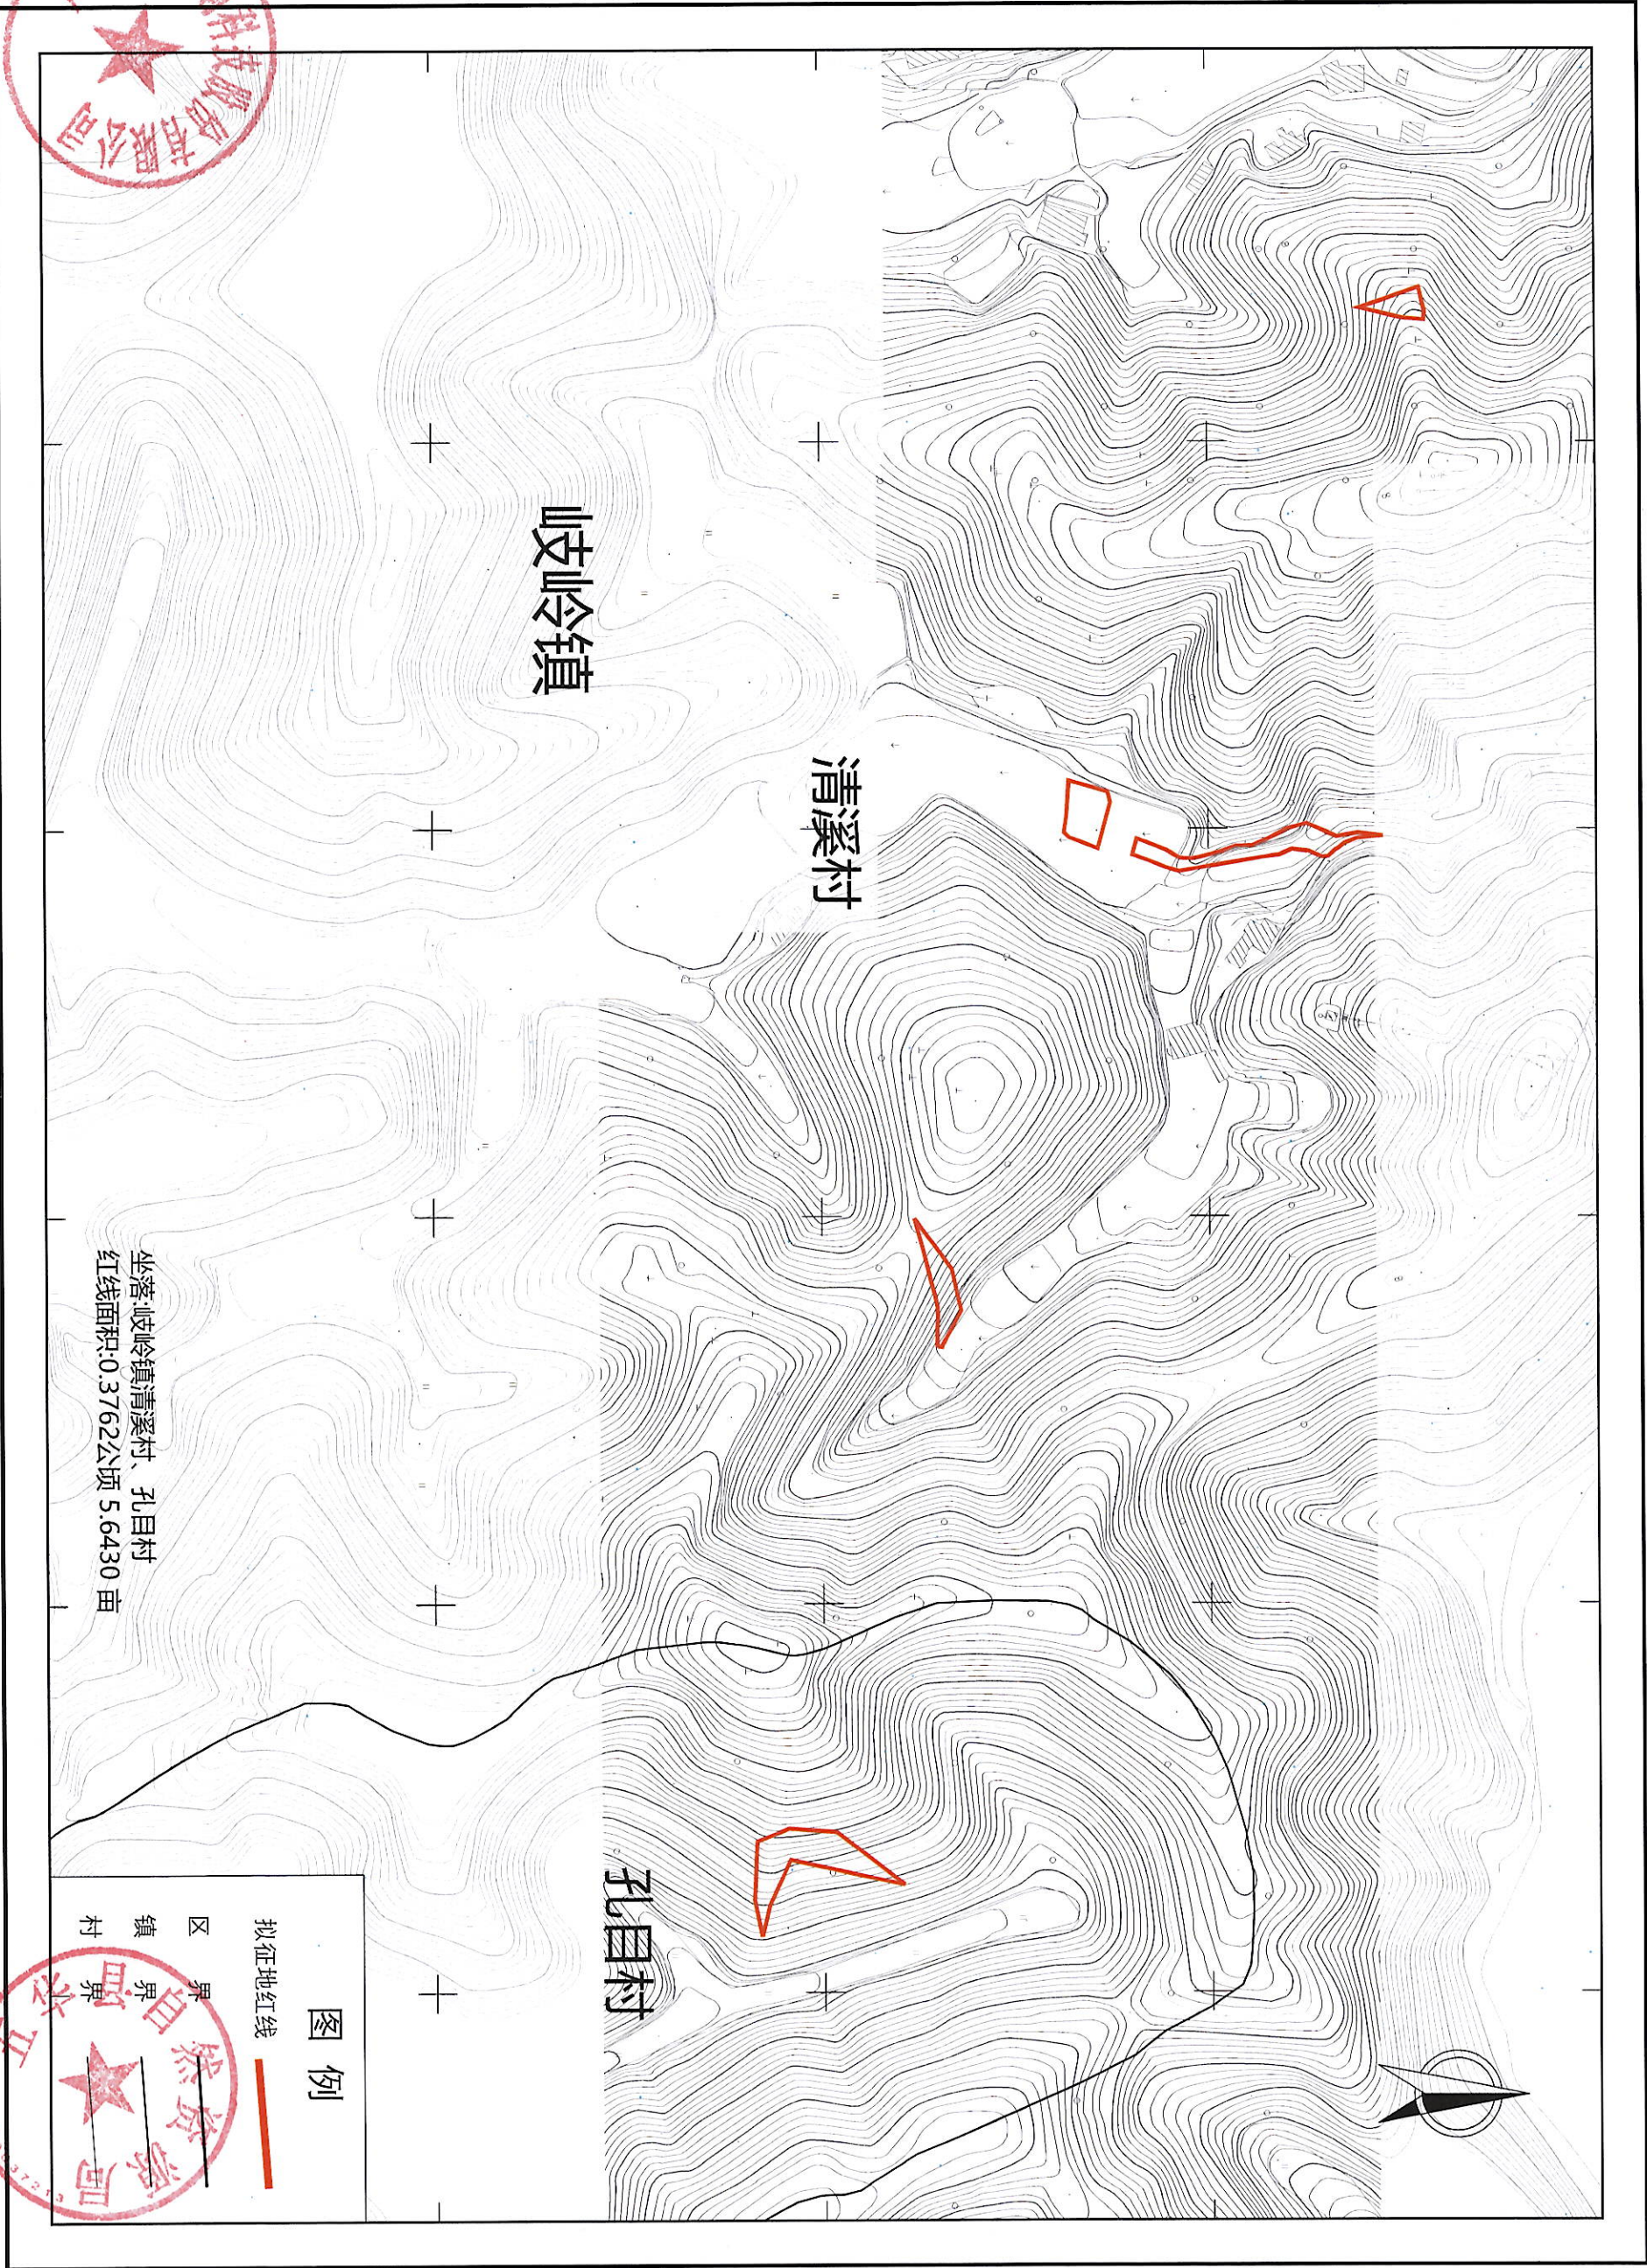


测绘编号:GTWHYGGT202404-6
测绘日期:2024年4月
审核日期:2024年4月

1:2000

测绘员:何勇
制图员:黄杰章
审核员:彭尧林、刘晓辉

新建梅州至龙川铁路项目（五华段）新增用地勘测界定界图(集体)

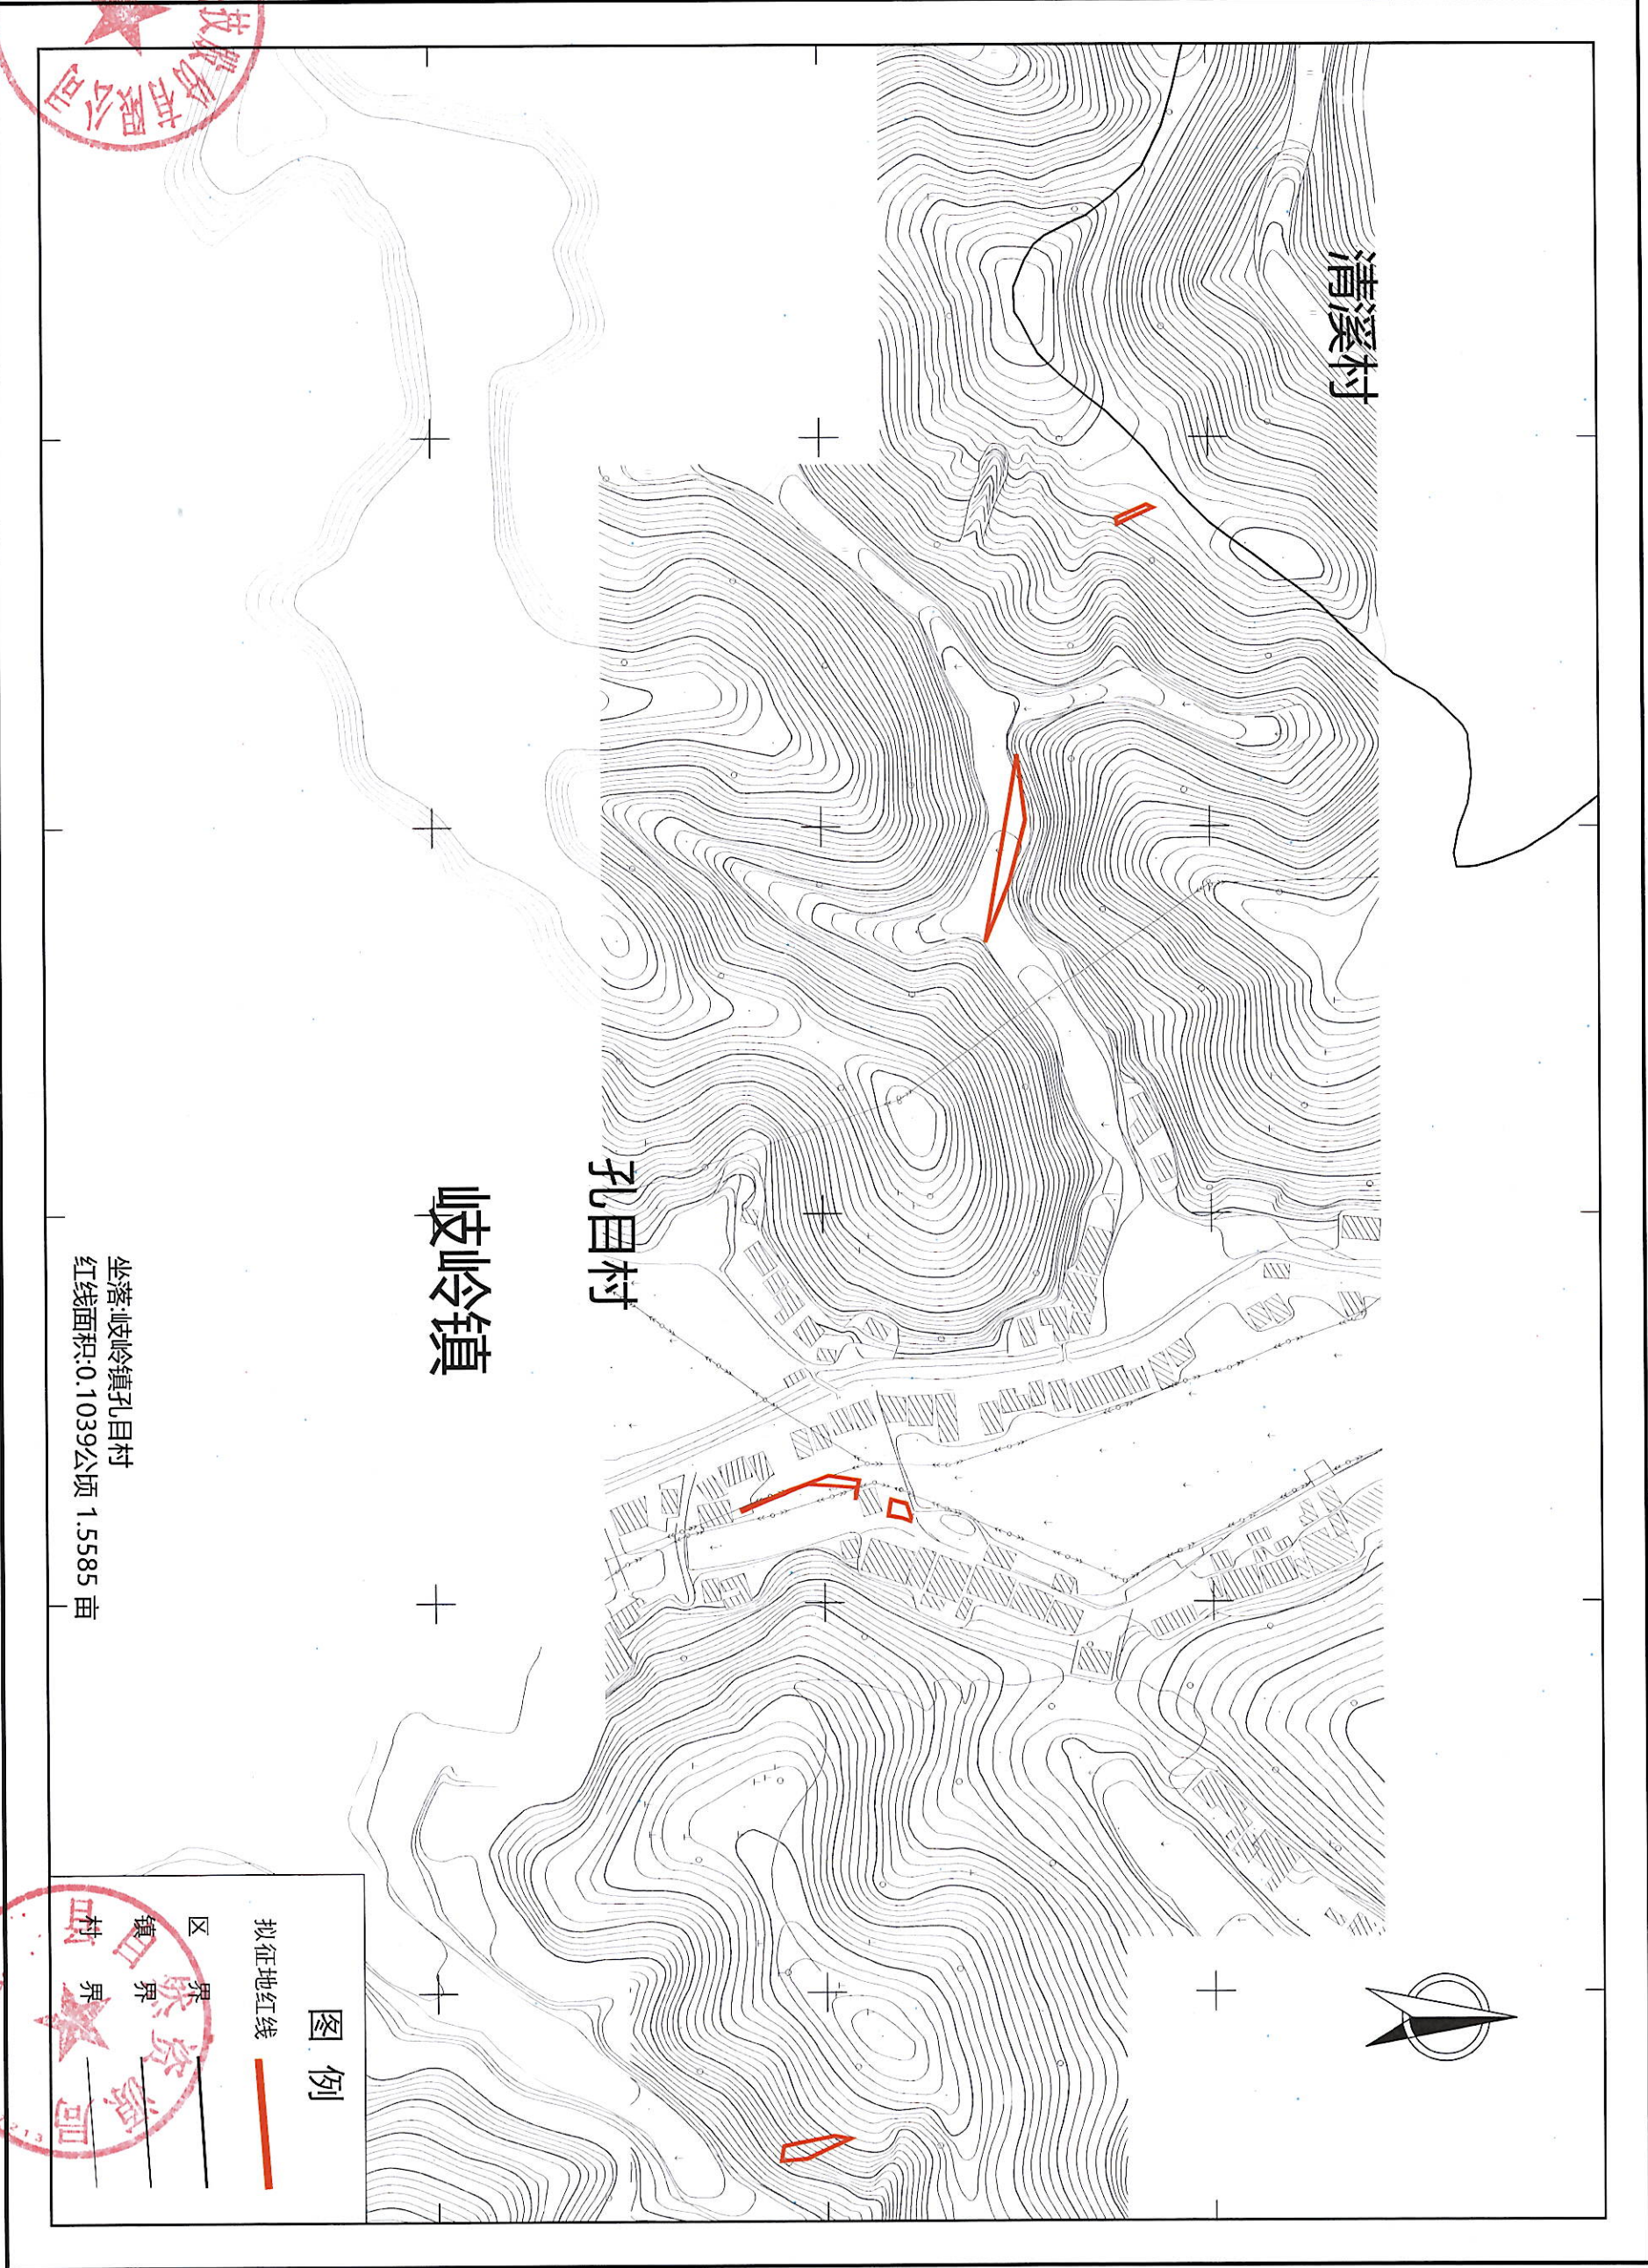


广东国地规划科技股份有限公司

测绘编号: GTWHYGGT202404-7
测绘日期: 2024年4月
审核日期: 2024年4月

1:2000

测绘员: 向勇
制图员: 黄杰章
审核员: 彭尧林、刘晓辉

新建梅州至龙川铁路项目（五华段）新增用地勘测定界图(集体)

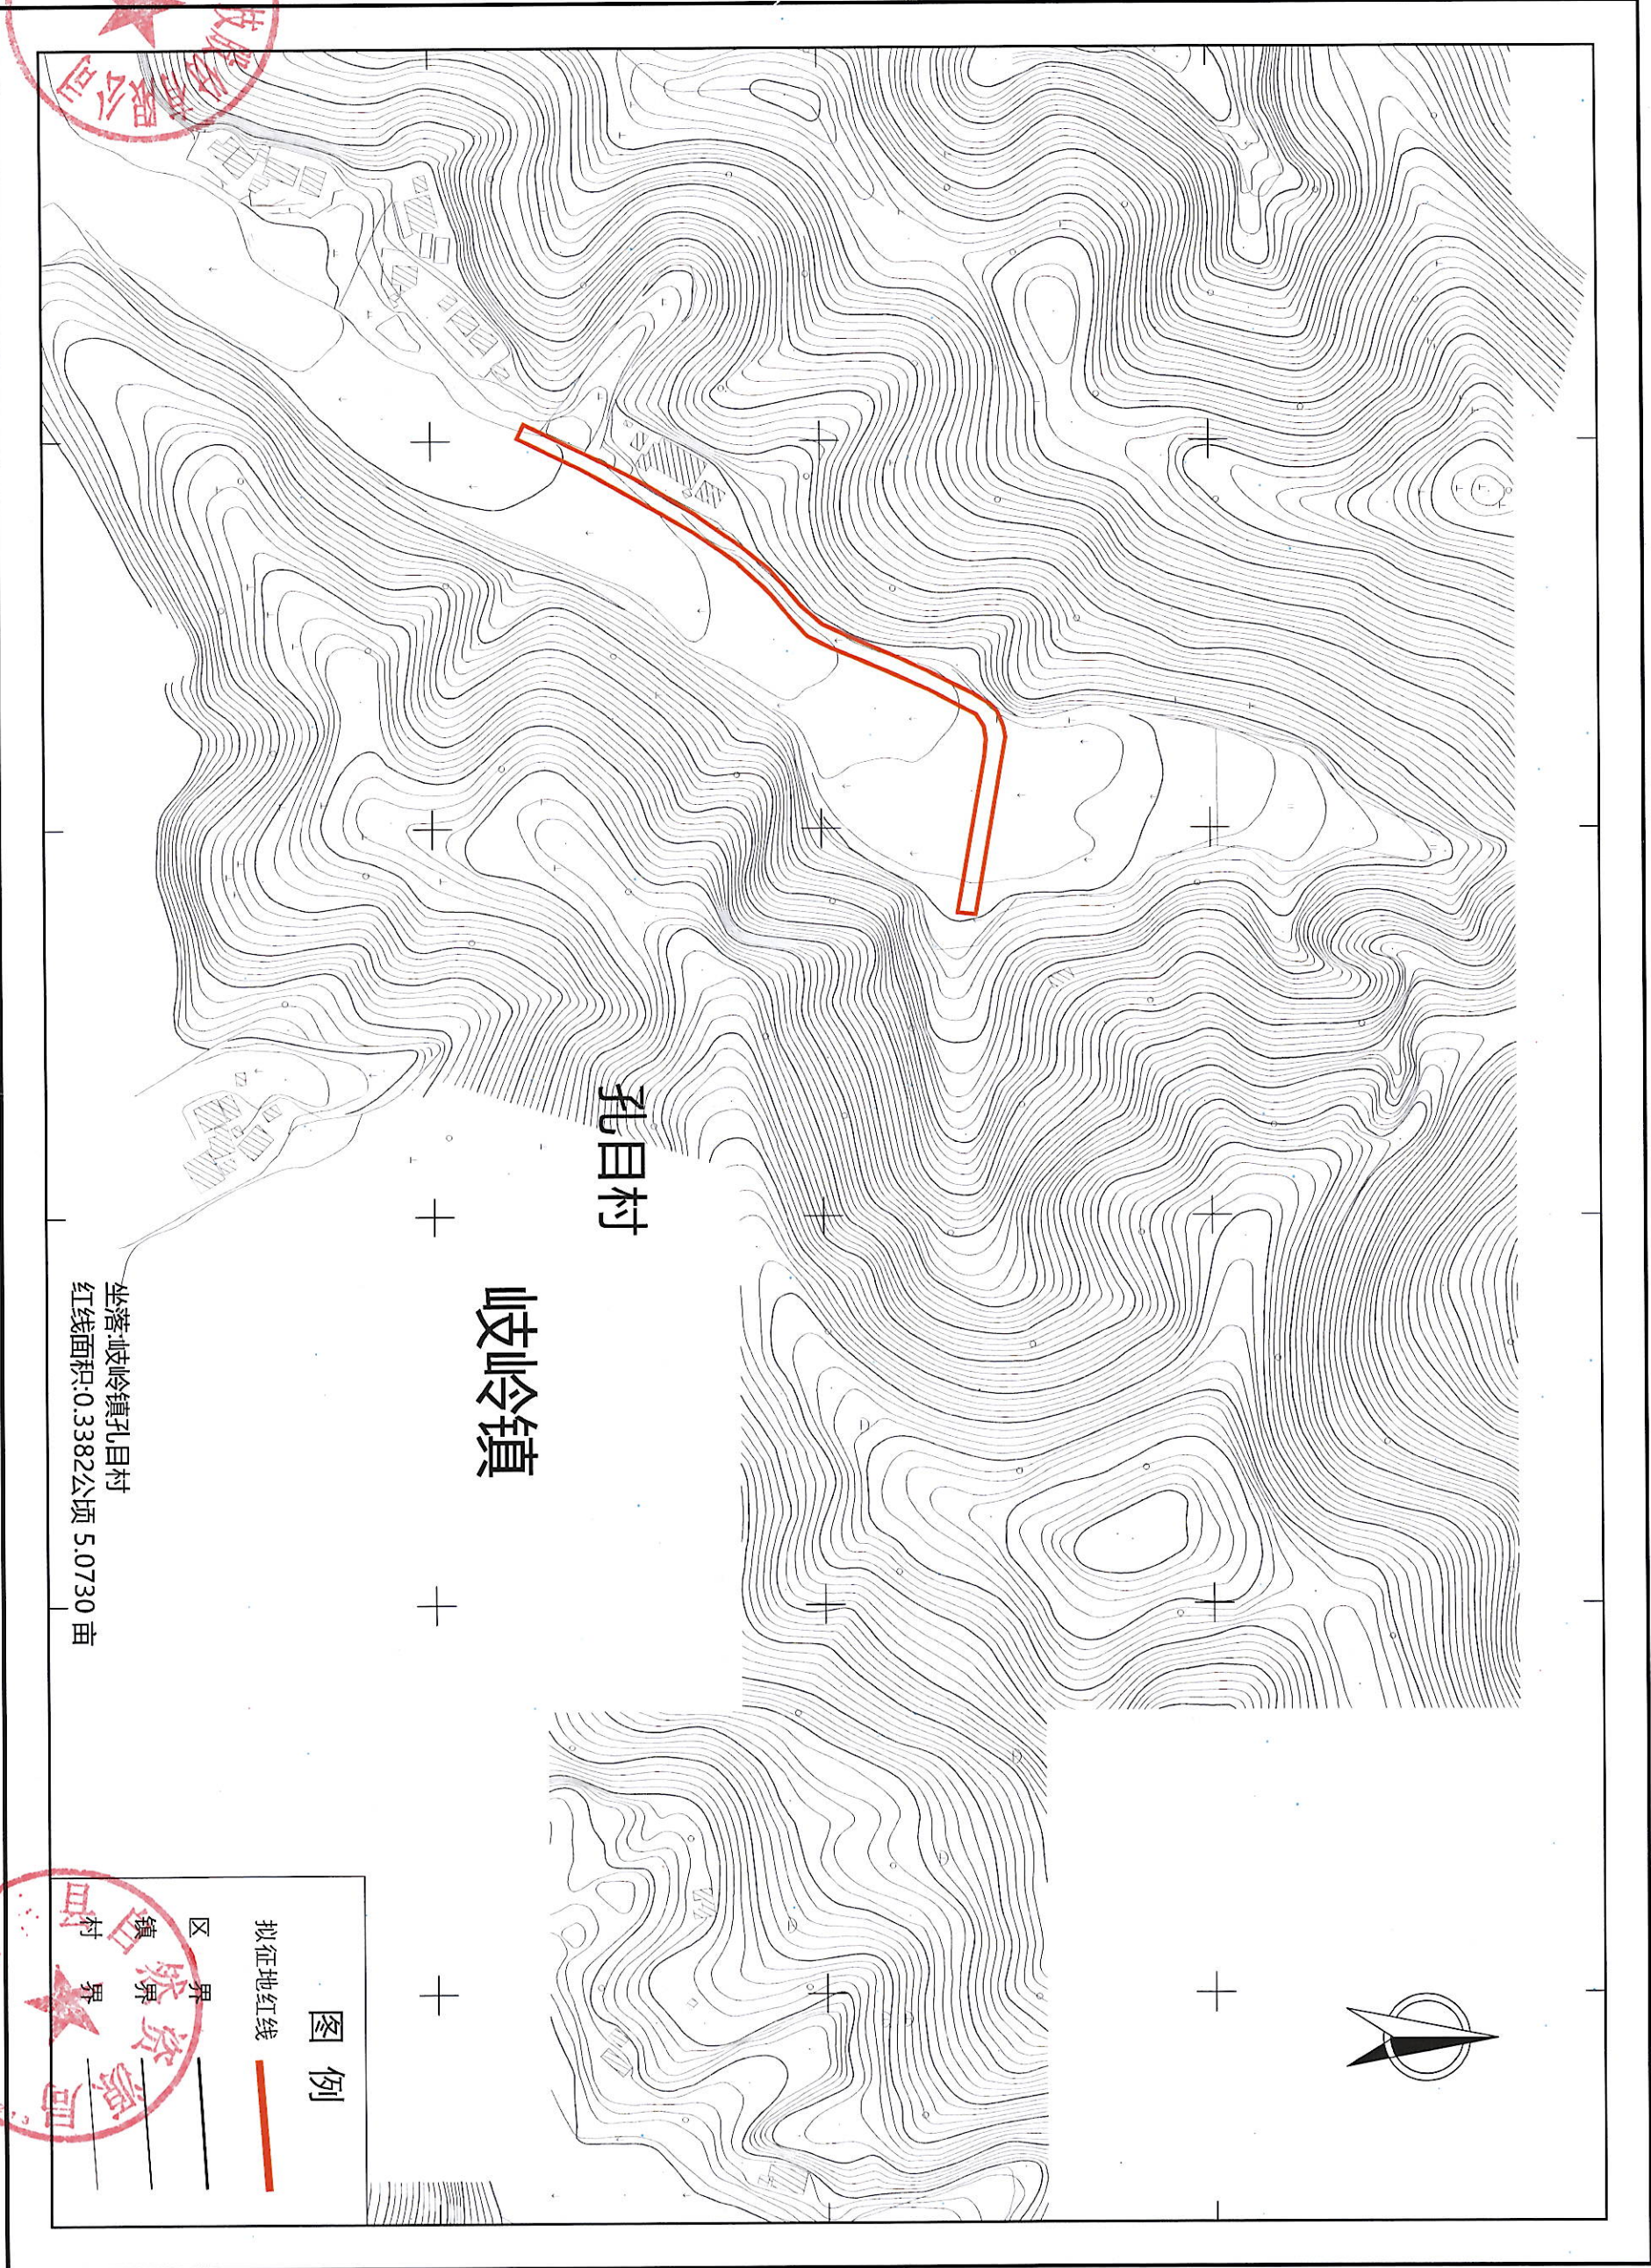


广东国地规划科技股份有限公司

测绘编号:GTWHYGGT202404-8
测绘日期:2024年4月
审核日期:2024年4月

测绘员:向勇
制图员:黄杰章
审核员:彭尧林、刘晓辉

新建梅州至龙川铁路项目（五华段）新增用地勘测界定界图(集体)

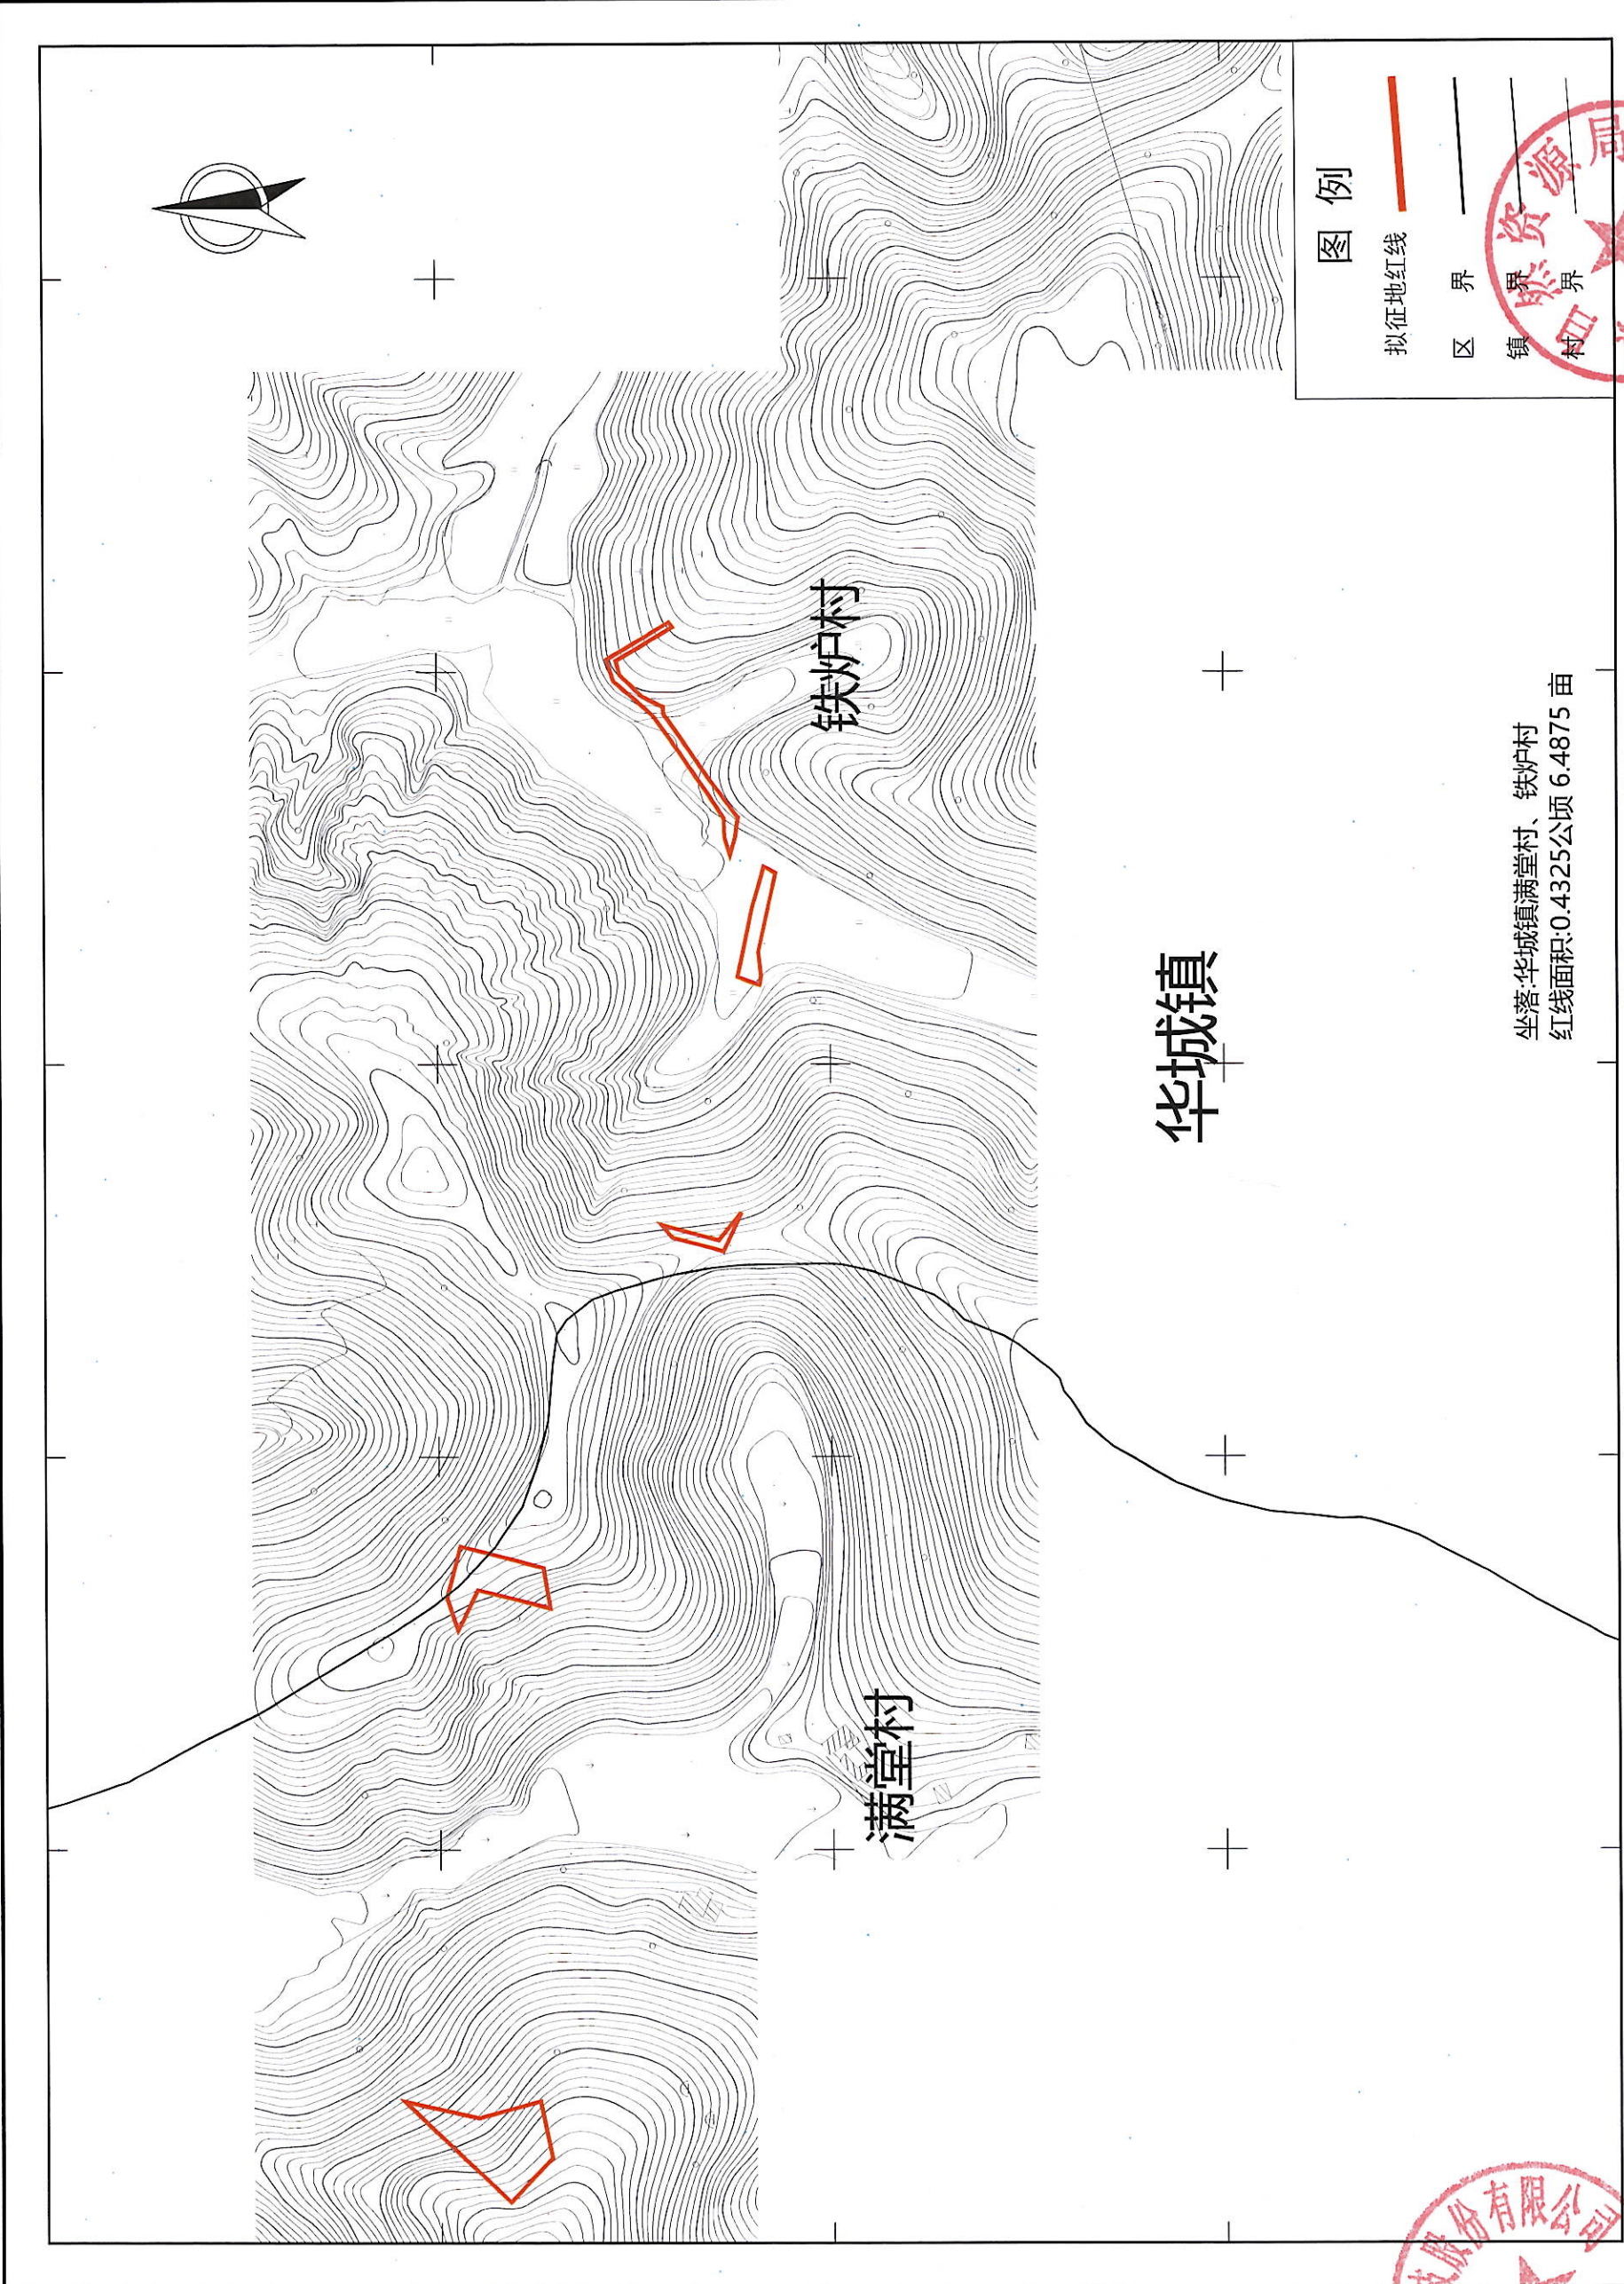

广东地规科技股份有限公司



坐落:华城镇满堂村、铁炉村
红线面积:0.4325公顷 6.4875 亩


图例

拟征地红线

区界

镇界

村界

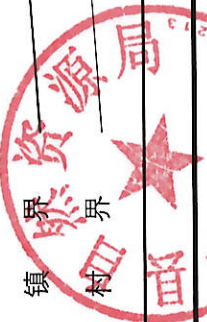


测绘编号:GTWHYGGT202404-9
测绘日期:2024年4月
审核日期:2024年4月

1:2000

测绘员:向勇
制图员:黄杰章
审核员:彭亮林、刘晓辉

新建梅州至龙川铁路项目（五华段）新增用地勘测定界图(集体)

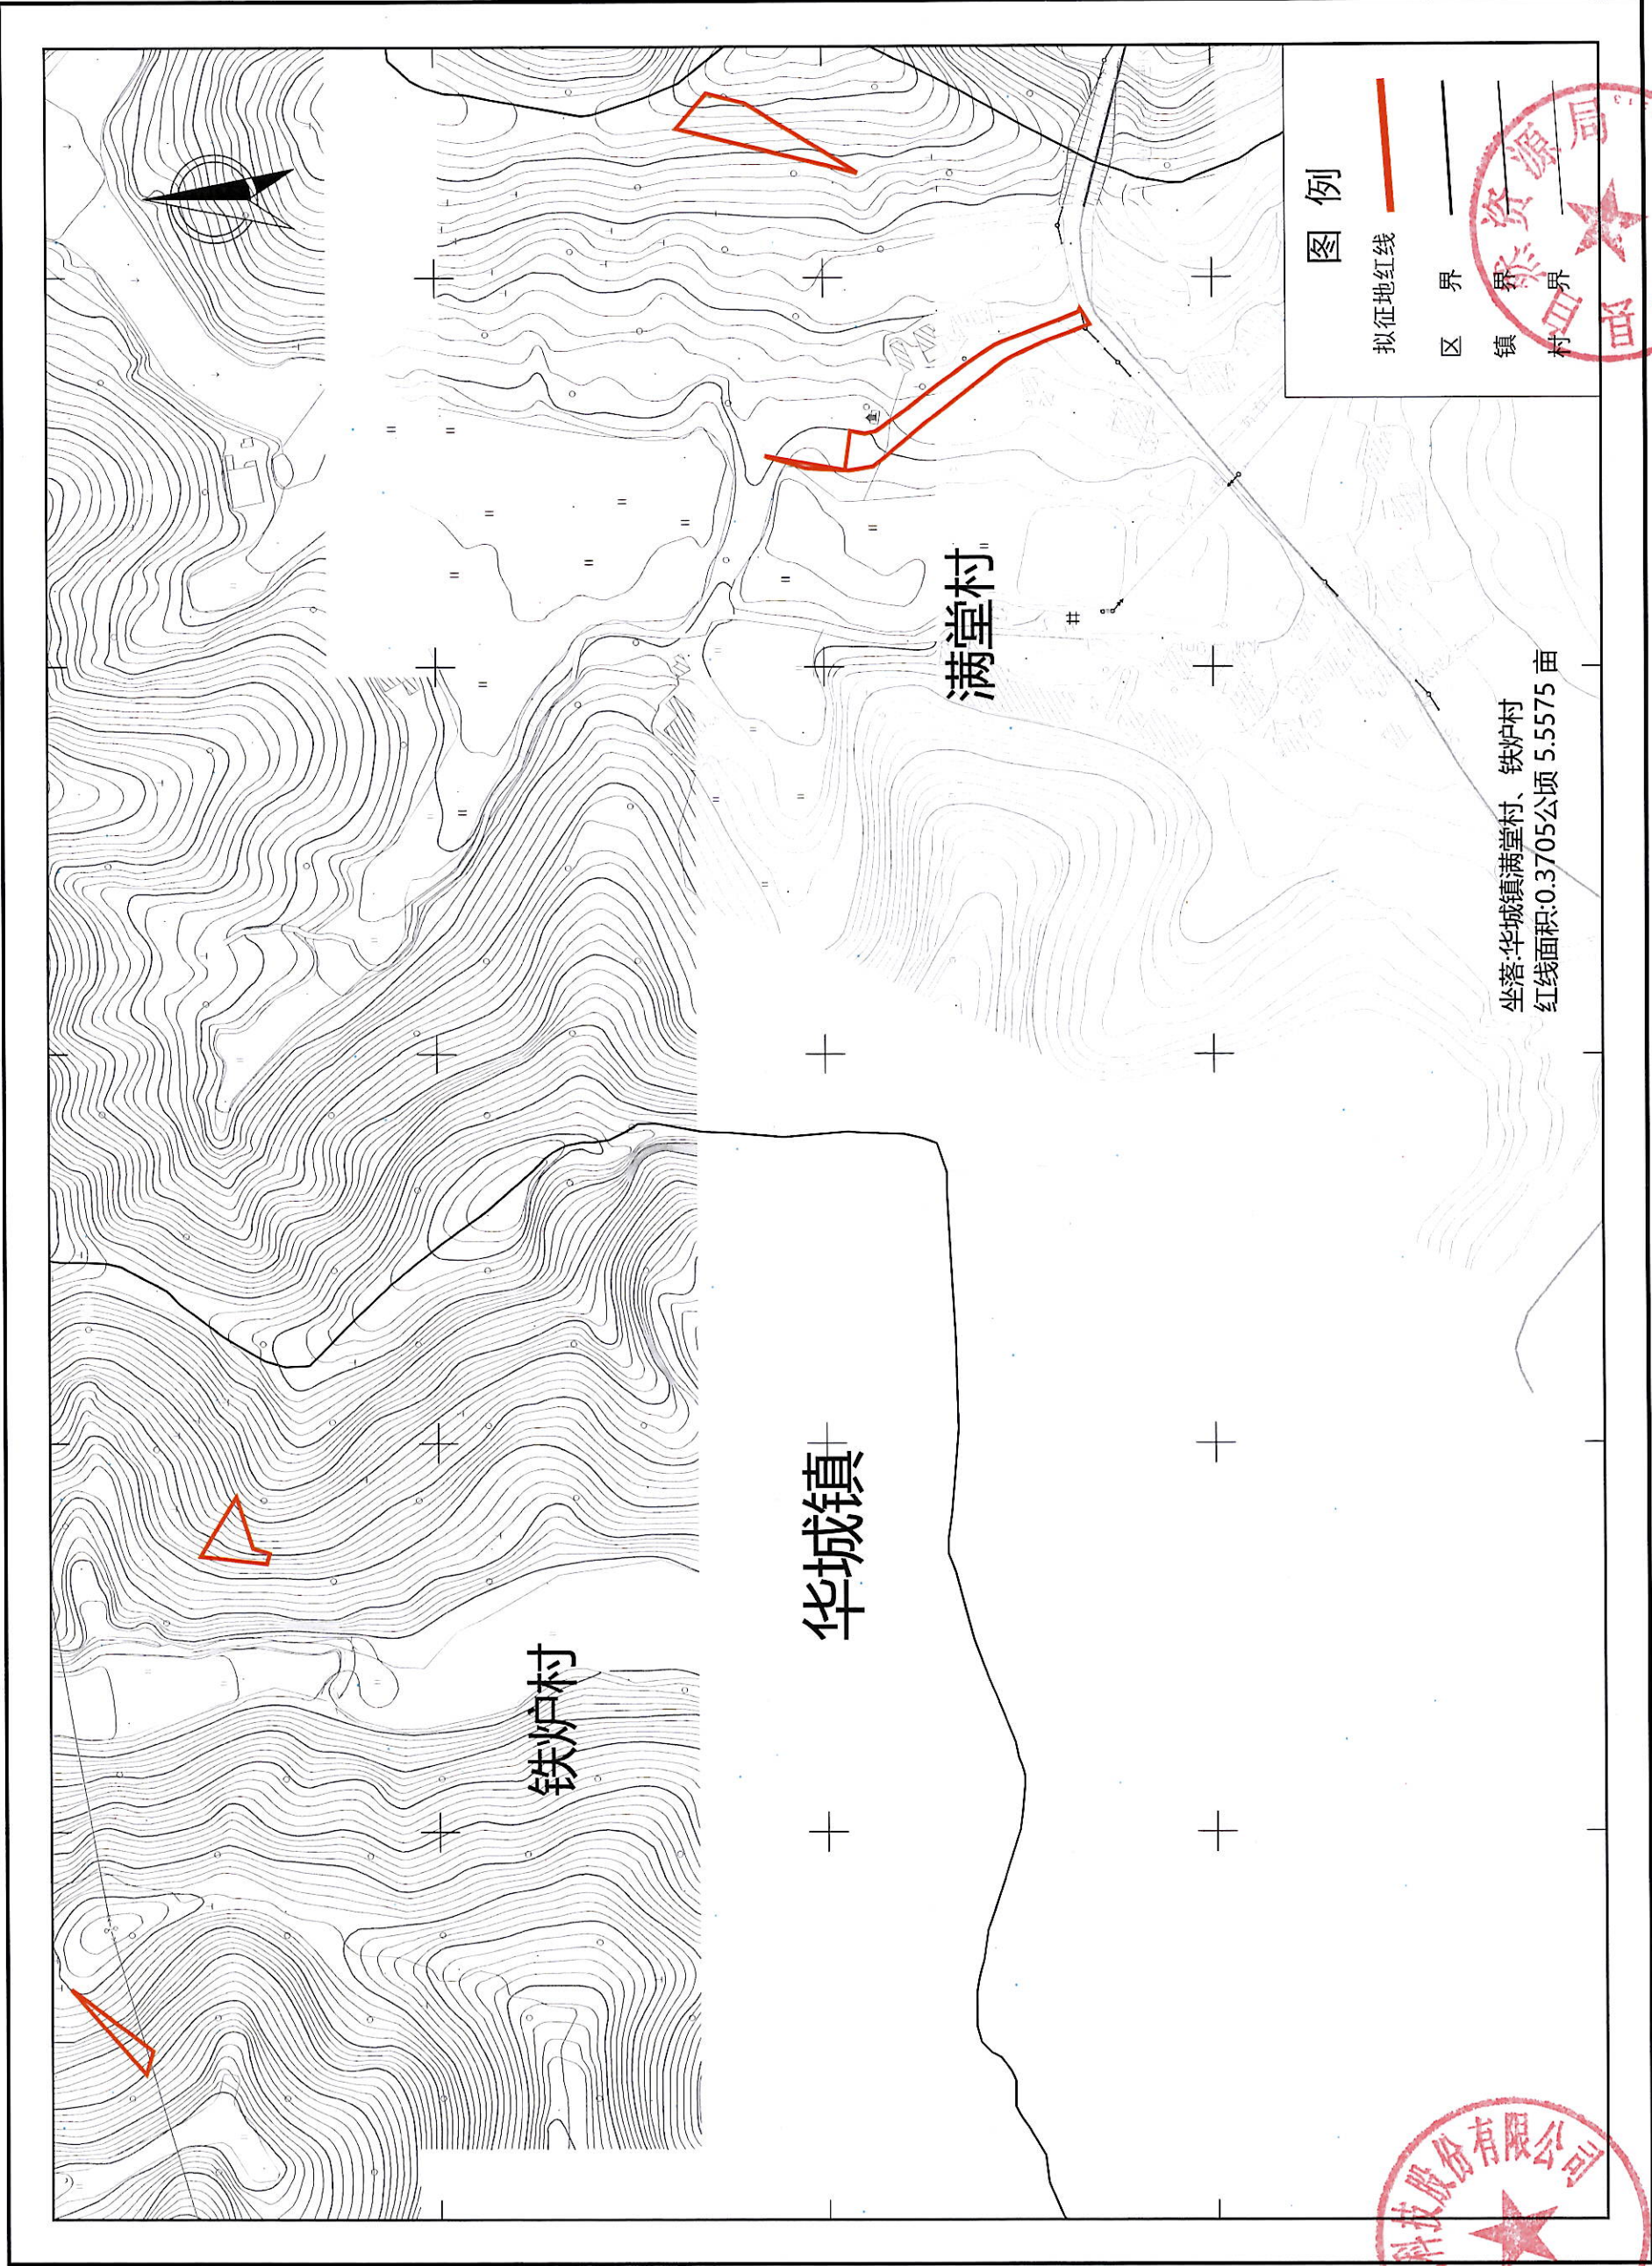


广东地规科技股份有限公司




测绘编号:GTWHYGGT202404-10
测绘日期:2024年4月
审核日期:2024年4月

1:2000

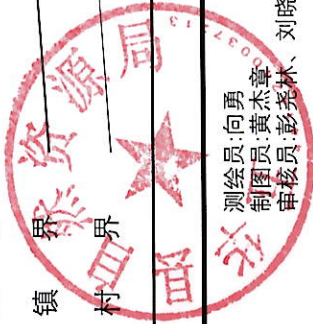


测绘员:向勇
制图员:黄杰章
审核员:彭荣林、刘晓辉


新建梅州至龙川铁路项目（五华段）新增用地勘测定界图(集体)

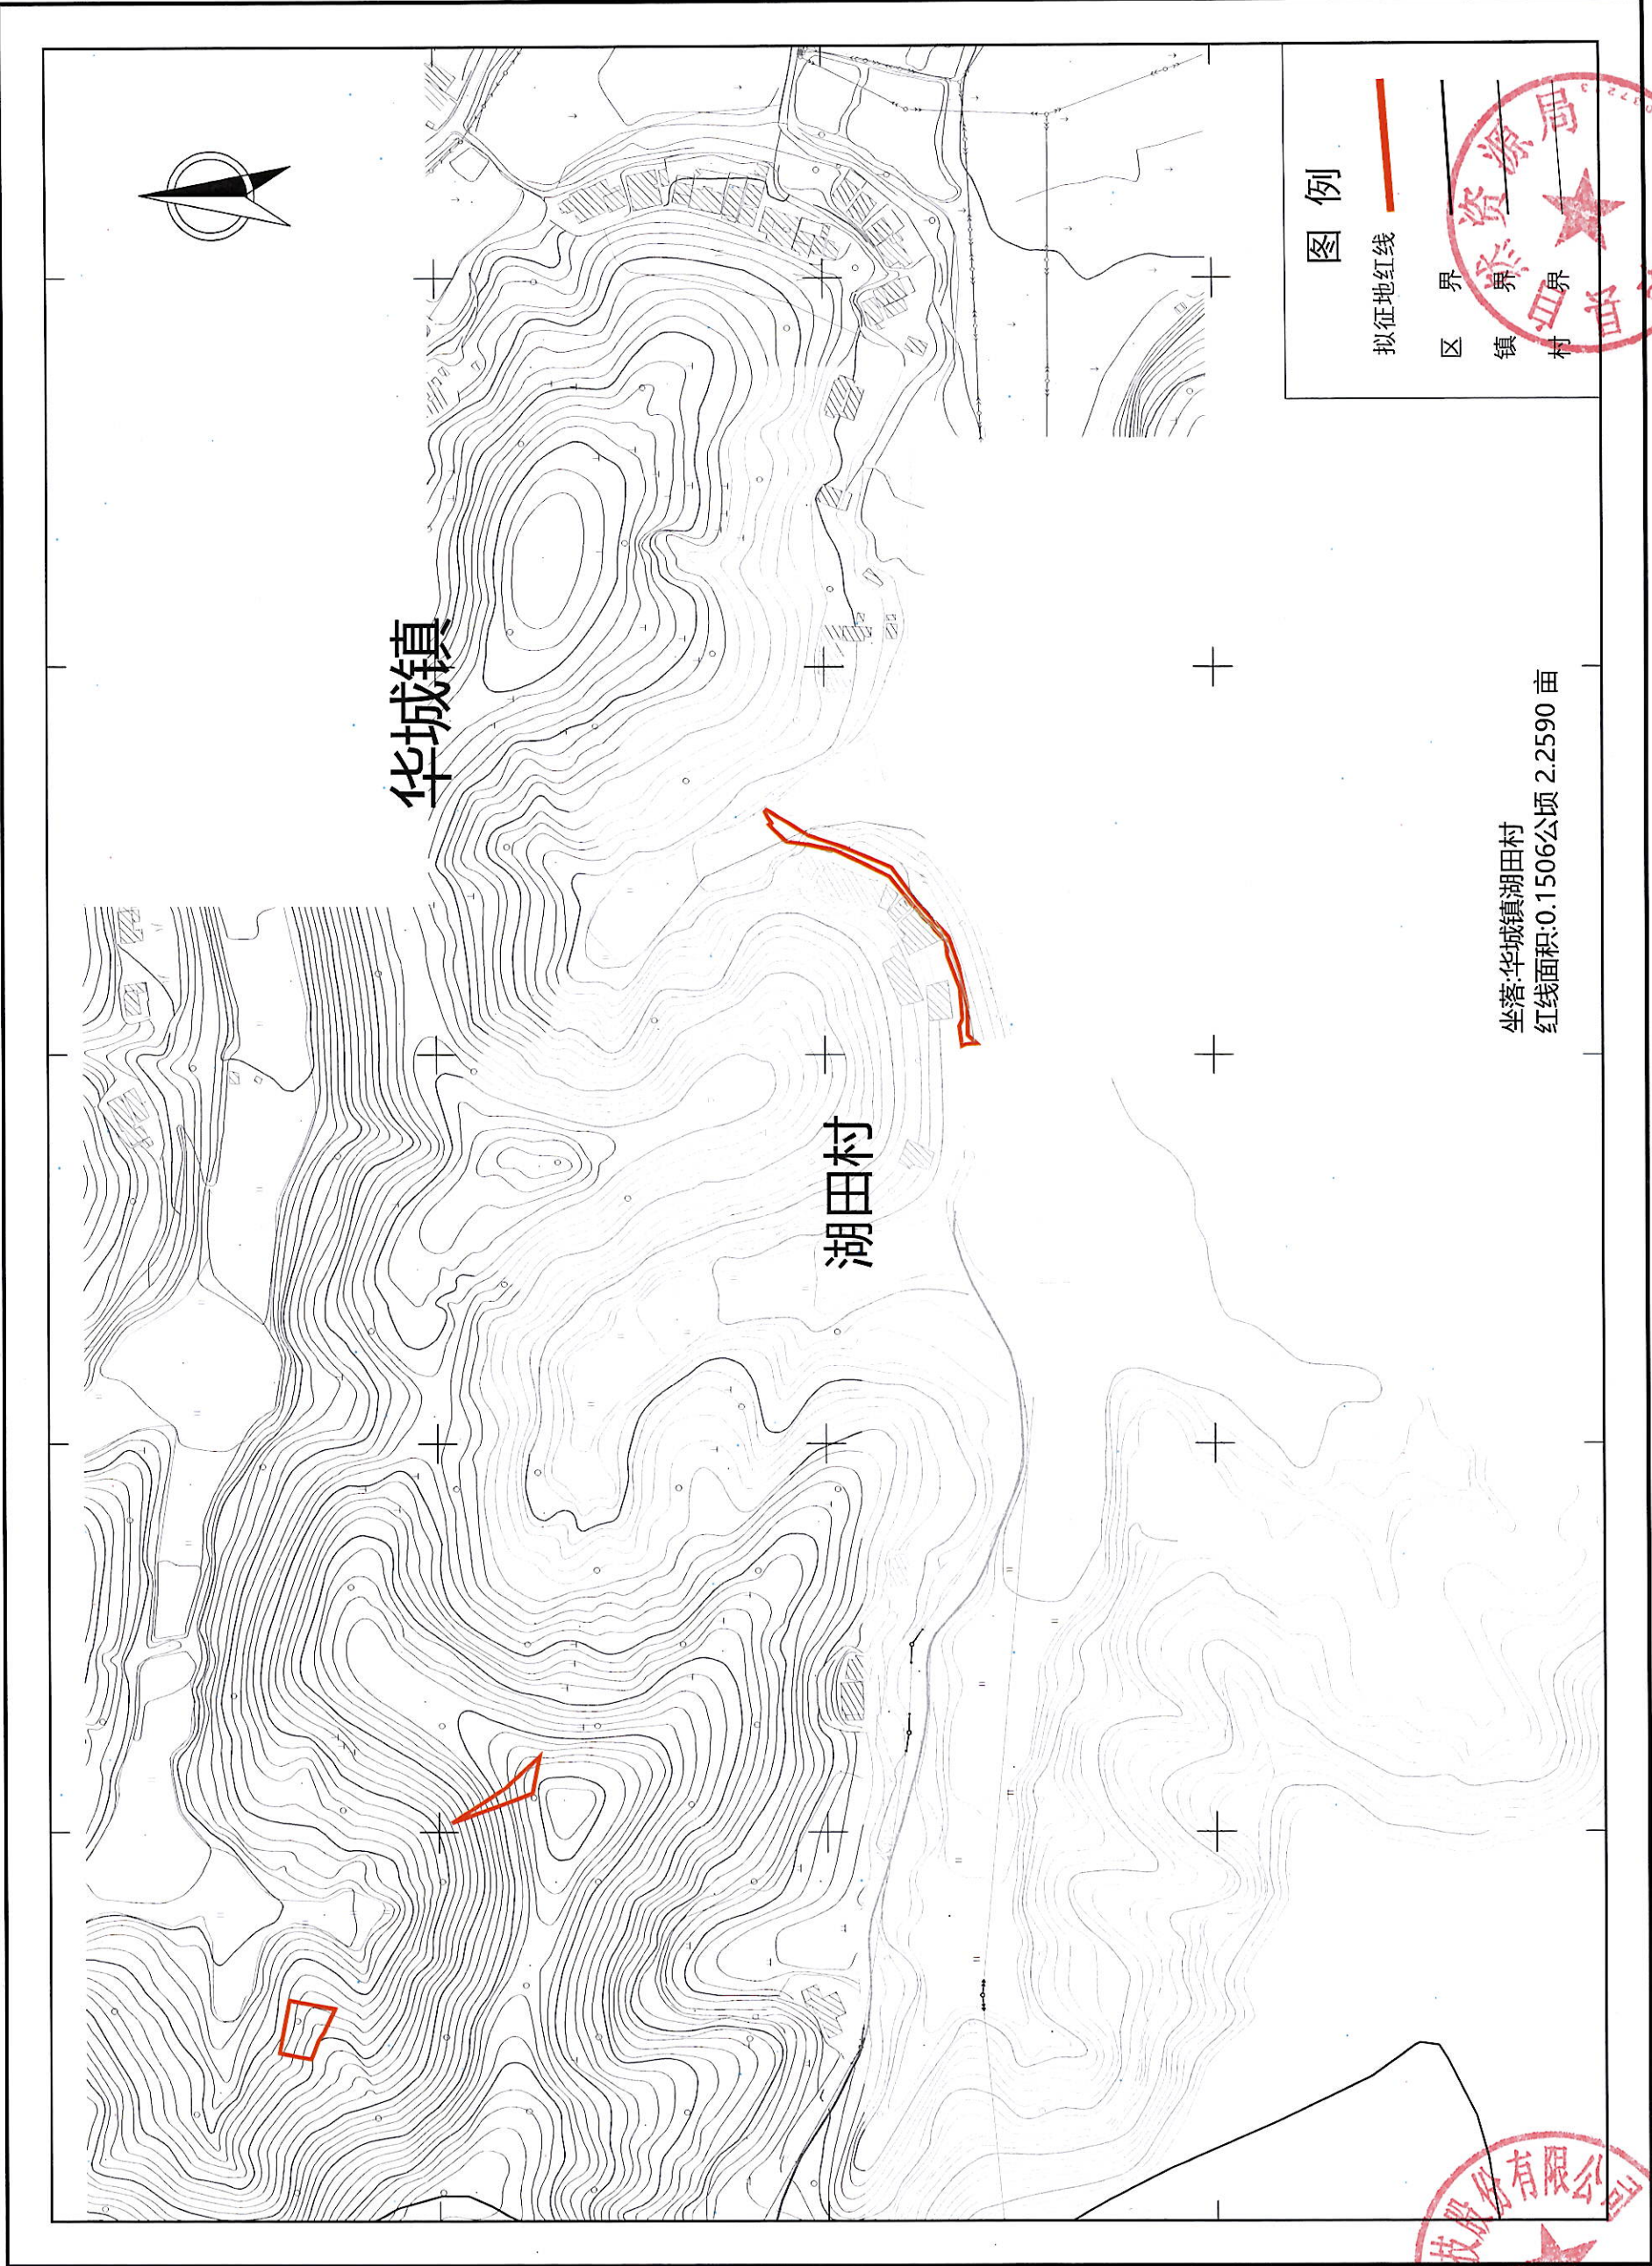

新建梅州至龙川铁路项目（五华段）新增用地勘测定界图(集体)

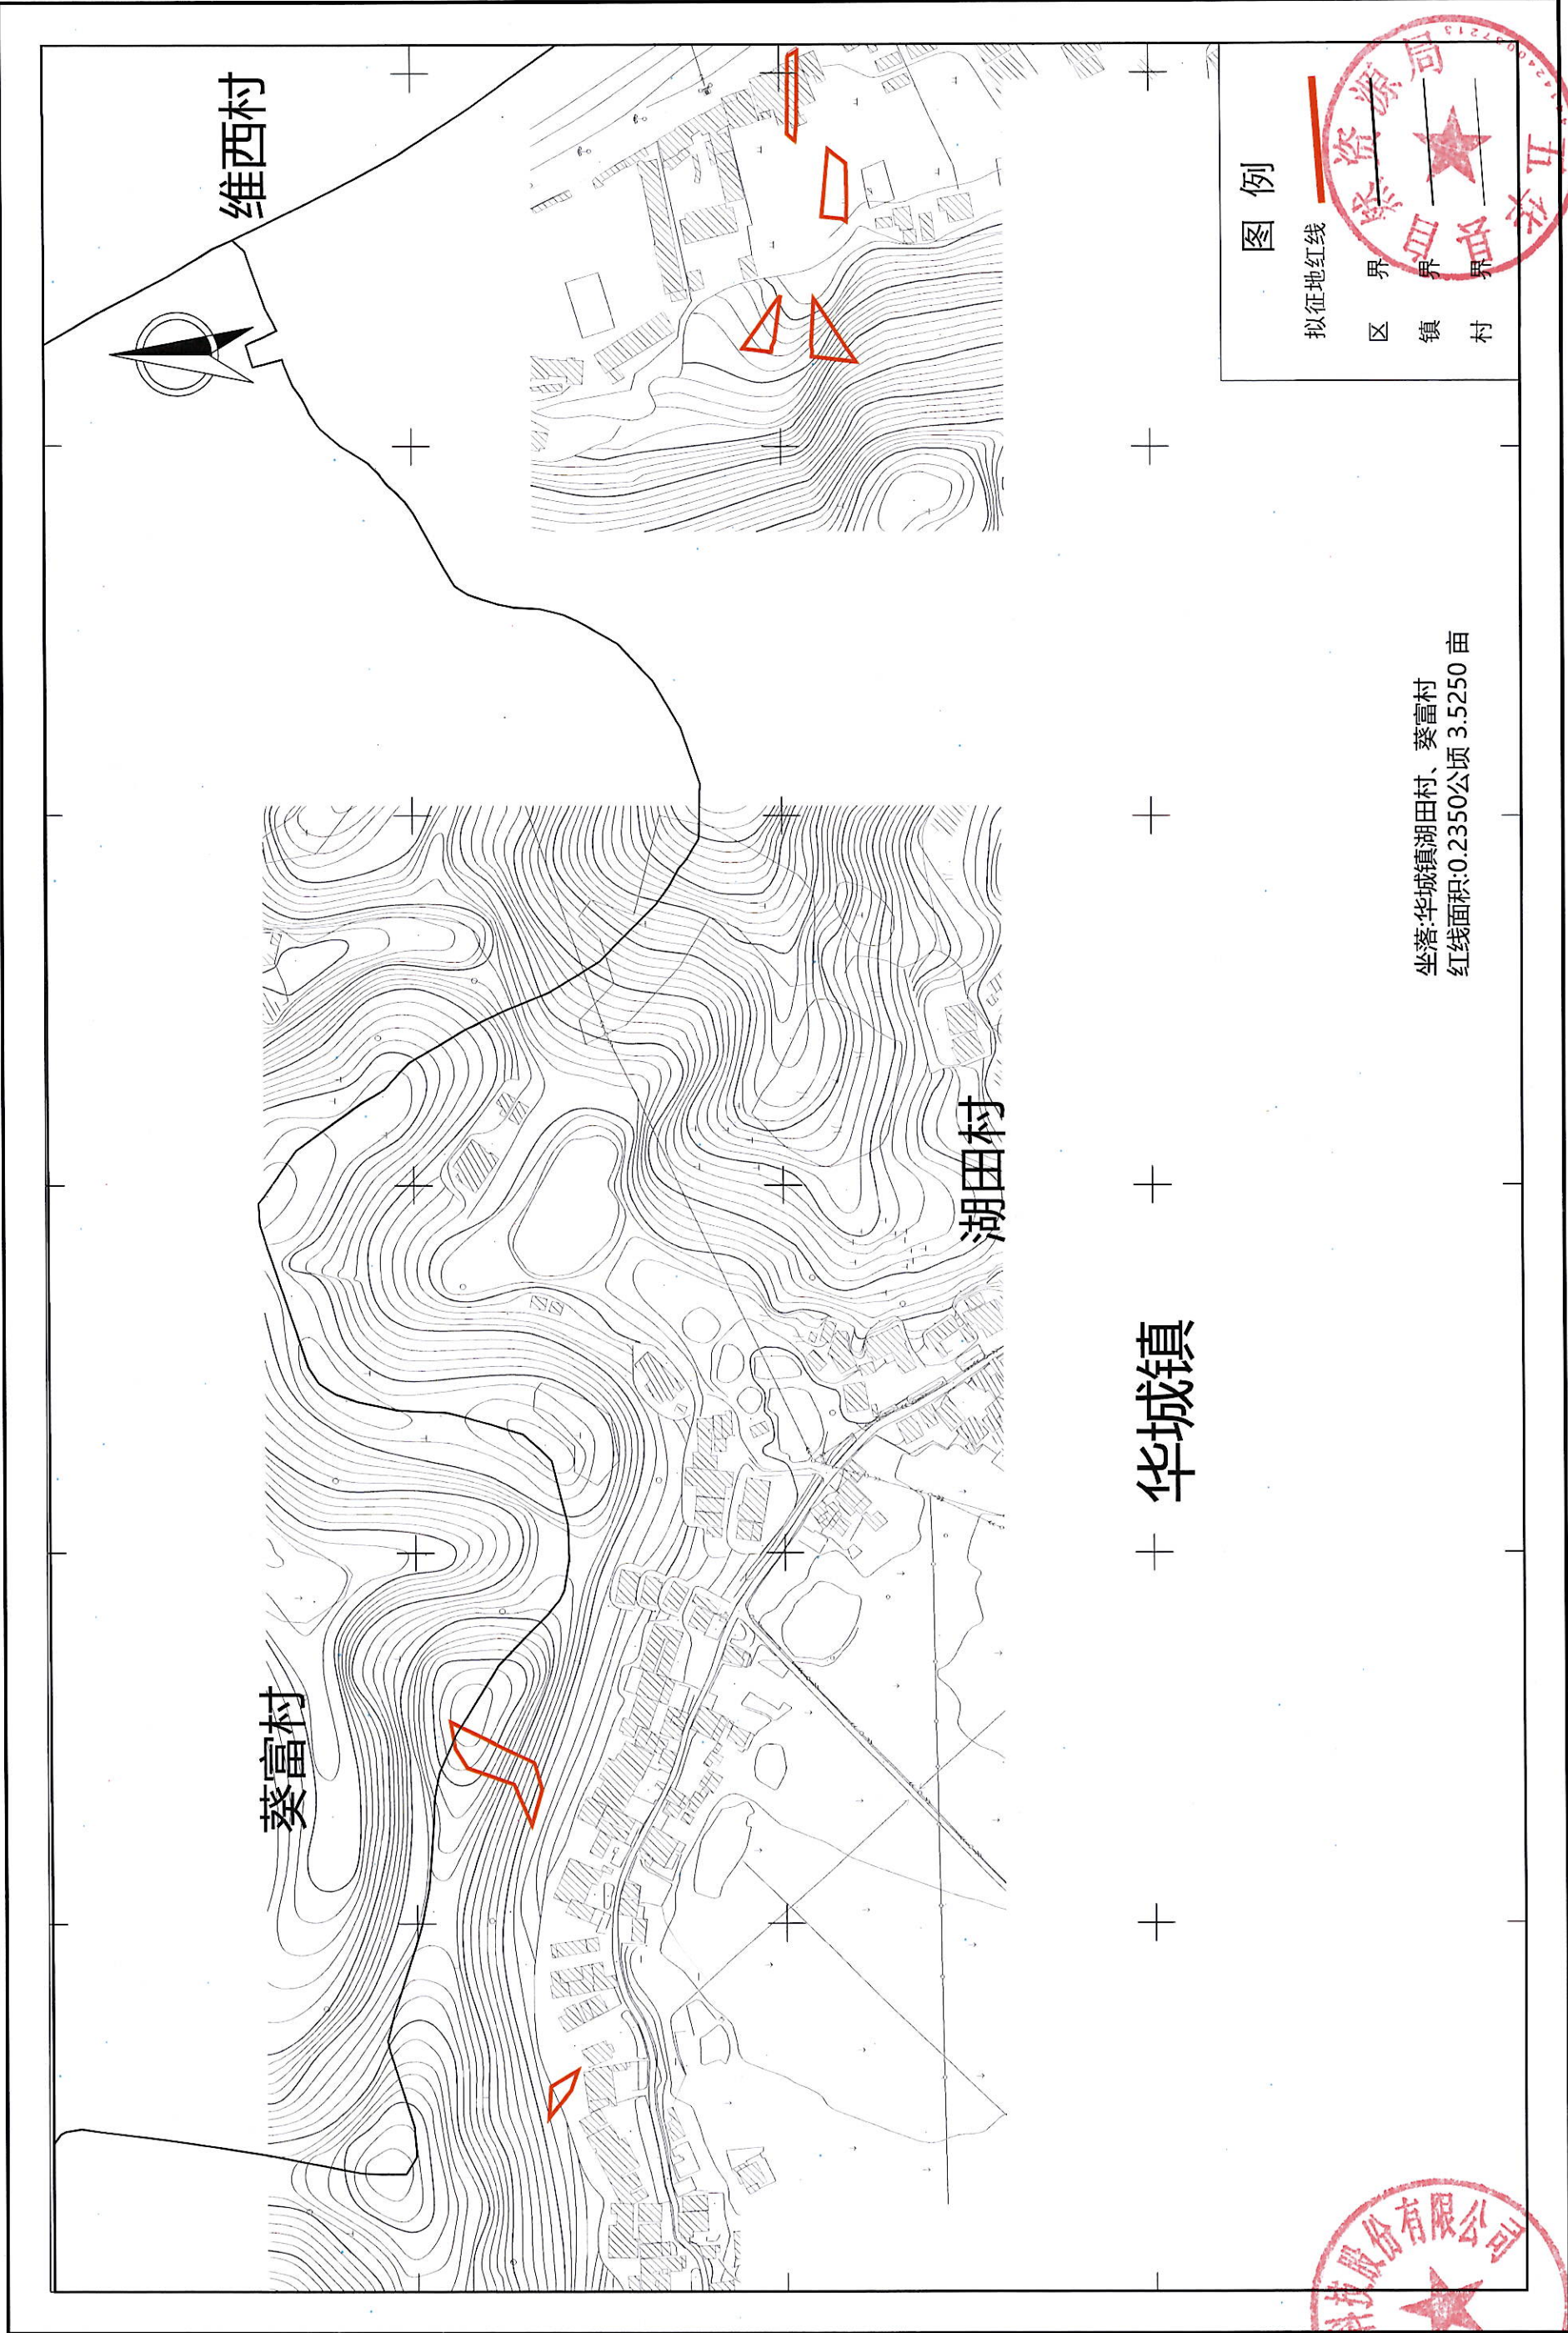

新建梅州至龙川铁路项目（五华段）新增用地勘测界定界图(集体)

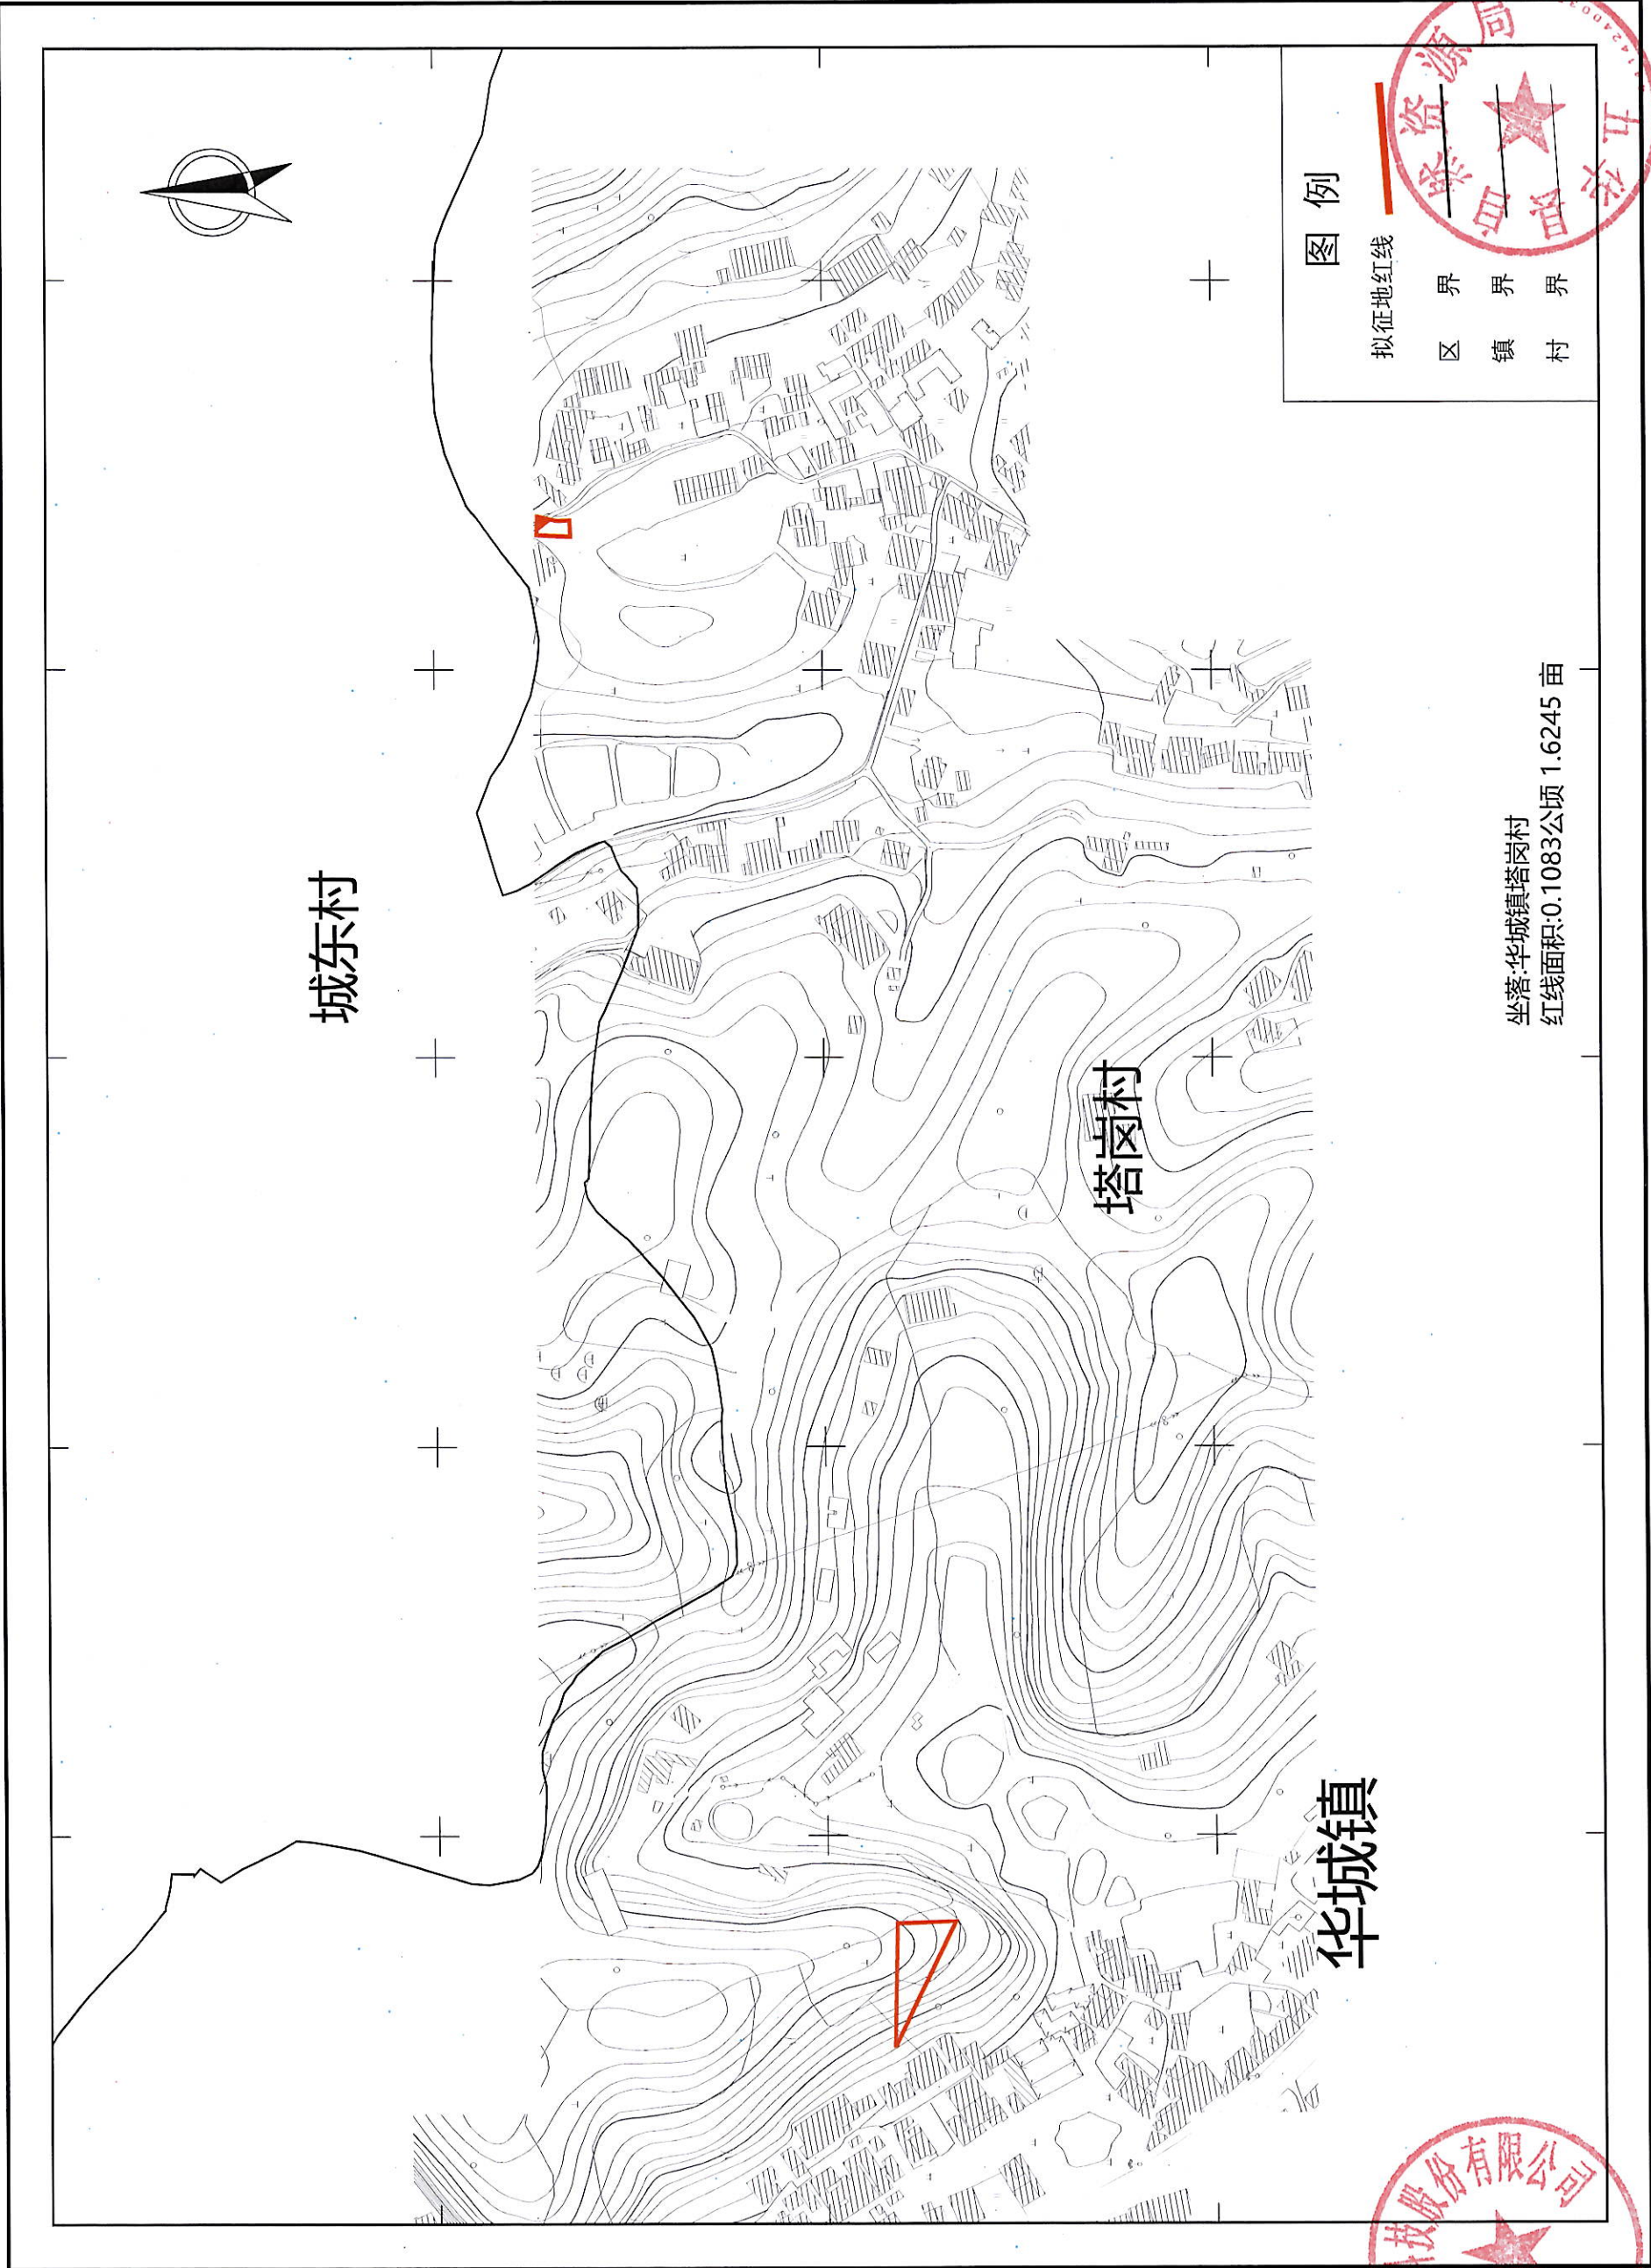

广东地规划科技股份有限公司

坐落:华城镇塔岗村
红线面积:0.1083公顷 1.6245 亩

图例

拟征地红线

区界

镇界


村界

测绘编号:GTWHYGGT202404-13
测绘日期:2024年4月
审核日期:2024年4月

1:2000

测绘员:向勇
制图员:黄杰章
审核员:彭尧林、刘晓辉

新建梅州至龙川铁路项目（五华段）新增用地勘测定界图(集体)

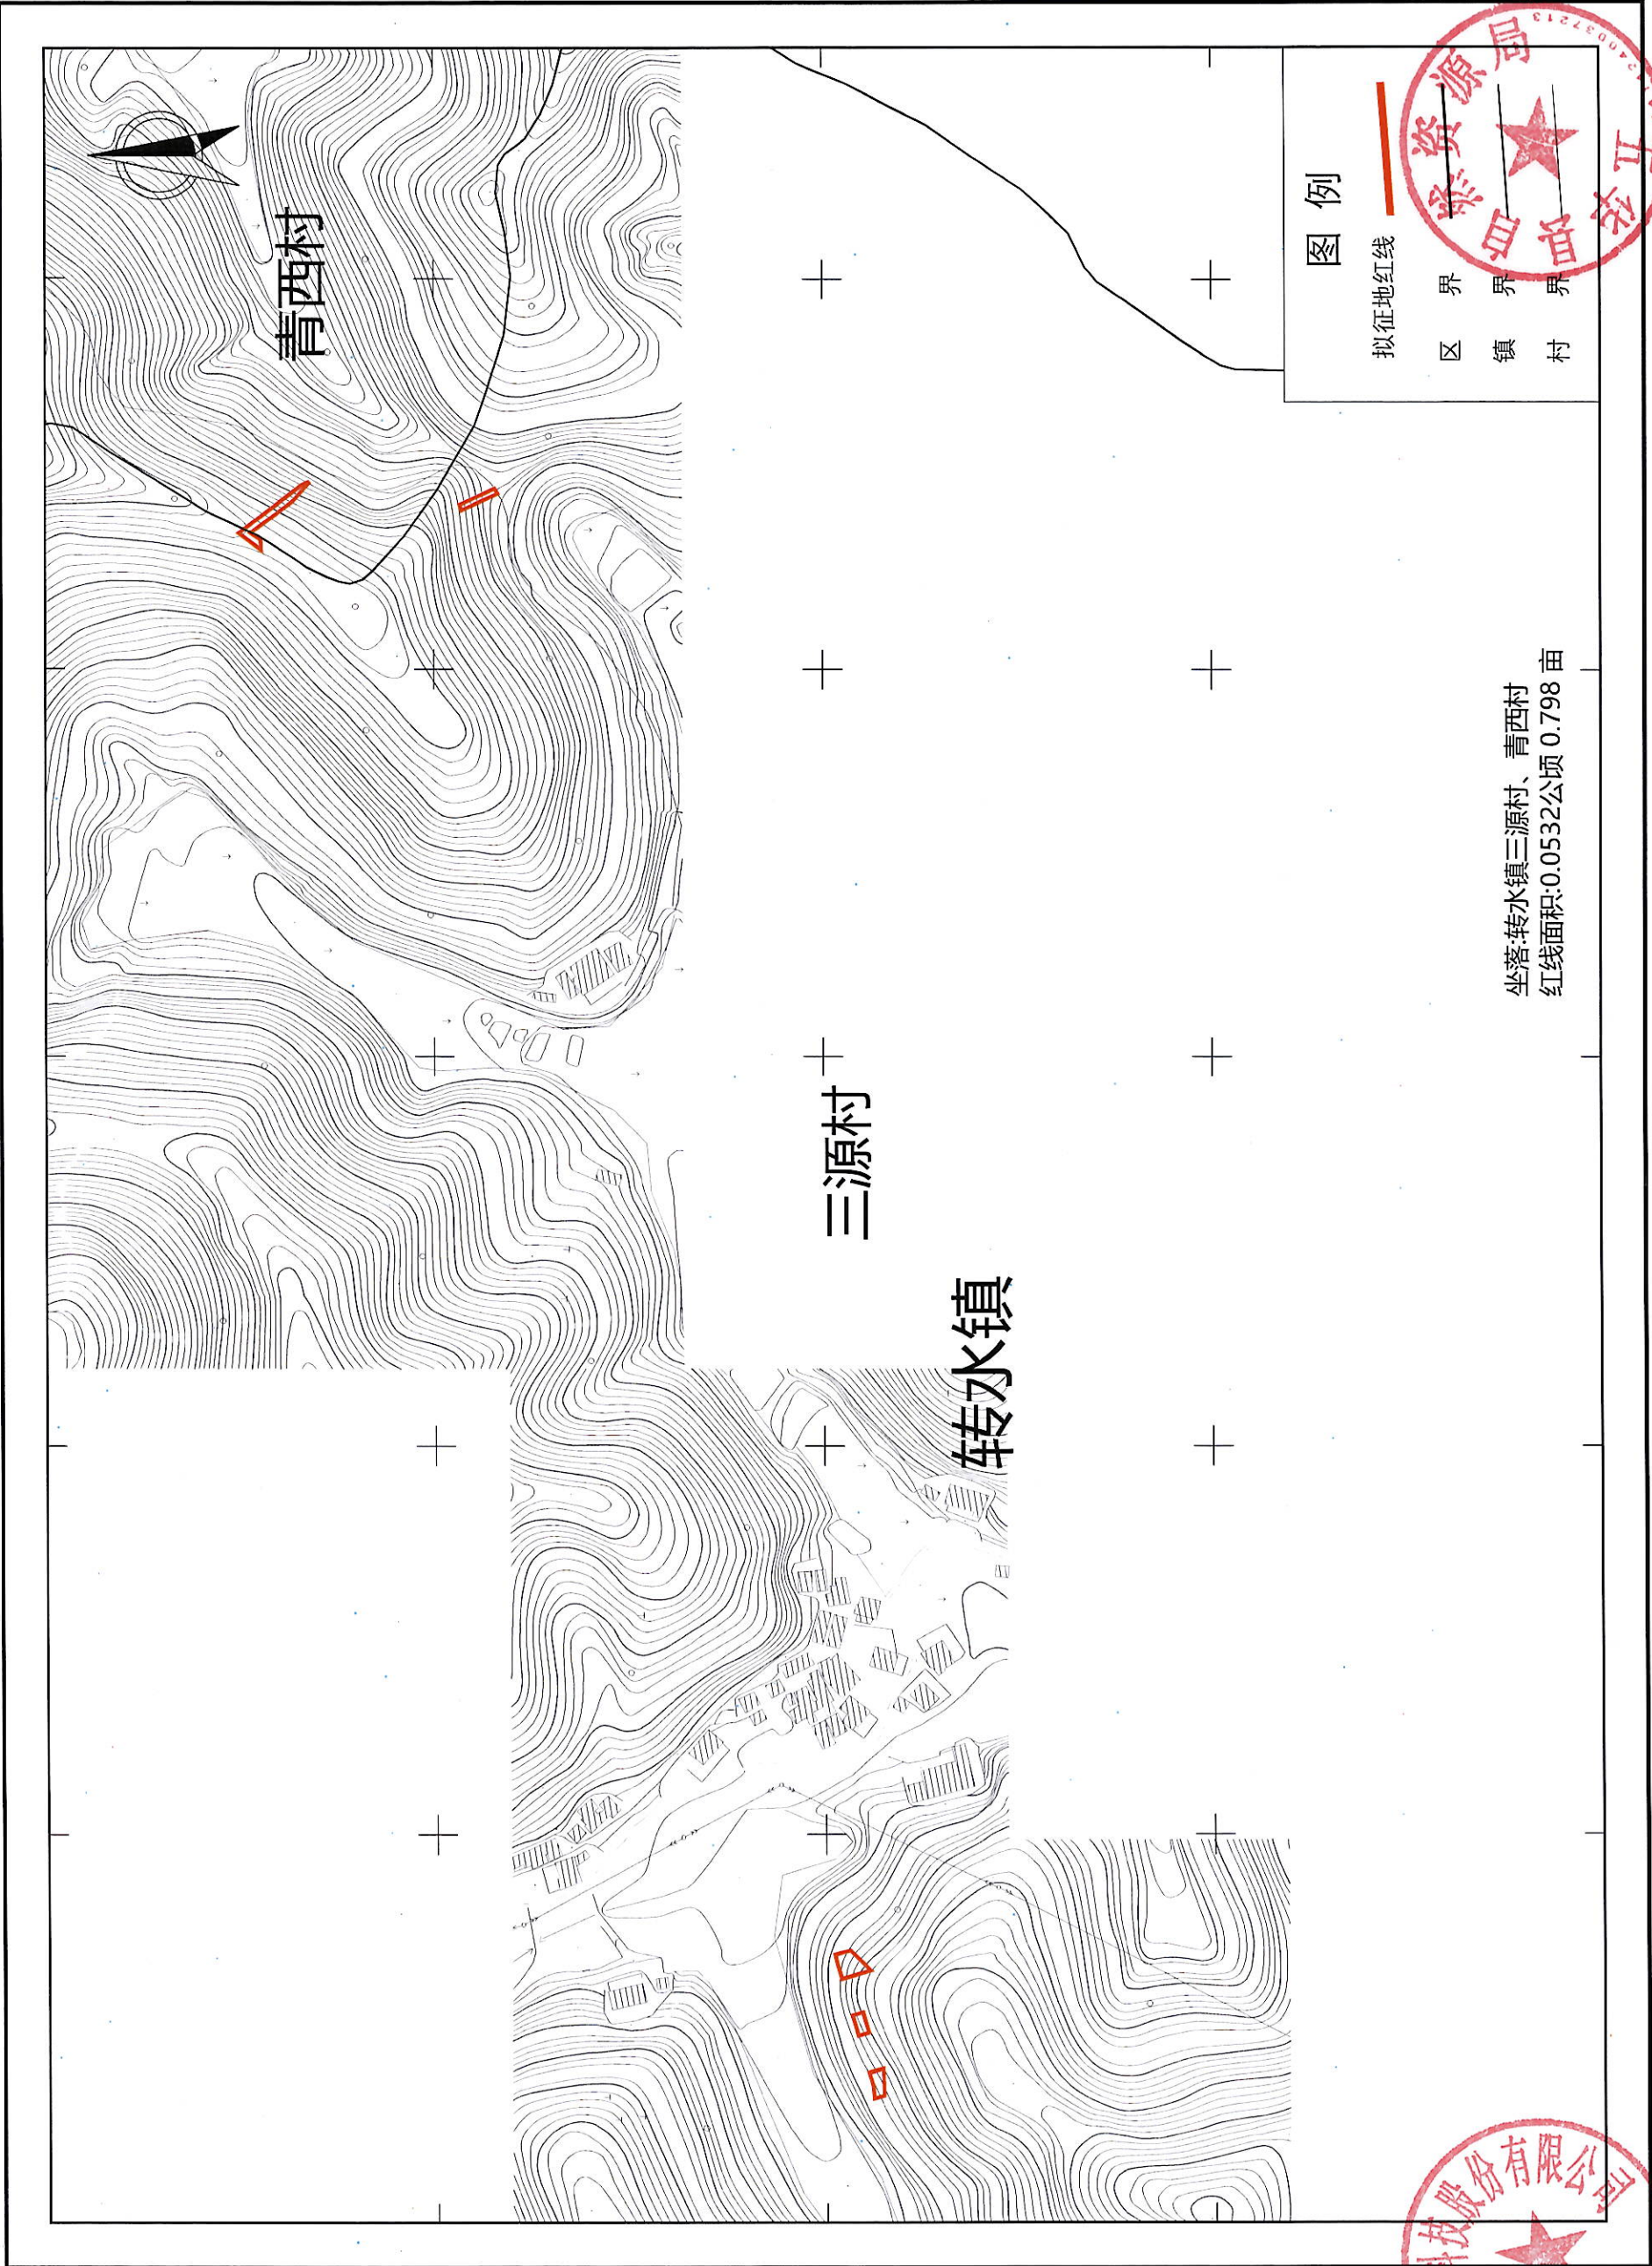

测绘员:向勇
制图员:黄杰章
审核员:彭尧林、刘晓辉

1:2000

测绘编号:GTWHYGGT202404-14
测绘日期:2024年4月
审核日期:2024年4月

新建梅州至龙川铁路项目（五华段）新增用地勘测界定图(集体)

转水镇

新民村

青西村

广东国地规划科技股份有限公司

图例

拟征地红线

区界
镇界
村界

坐落:转水镇青西村
红线面积:0.1109公顷 1.6635 亩

测绘编号:GTWHYGGT202404-15
测绘日期:2024年4月
审核日期:2024年4月

1:2000

测绘员:向勇
制图员:黄杰章
审核员:彭尧林、刘晓辉

新建梅州至龙川铁路项目（五华段）新增用地勘测测定界图(集体)

兴宁市

五华县

新民村
转水镇

坐落转水镇新民村
红线面积:0.1308公顷 1.9620 亩

图例

拟征地红线

区界

镇界

村界


测绘编号:GTWHYGGT202404-16
测绘日期:2024年4月
审核日期:2024年4月

1:2000

广东国地规划科技股份有限公司

测绘员:何勇
制图员:黄杰章
审核员:彭尧林、刘晓辉

新建梅州至龙川铁路项目（五华段）新增用地勘测定界图(集体)

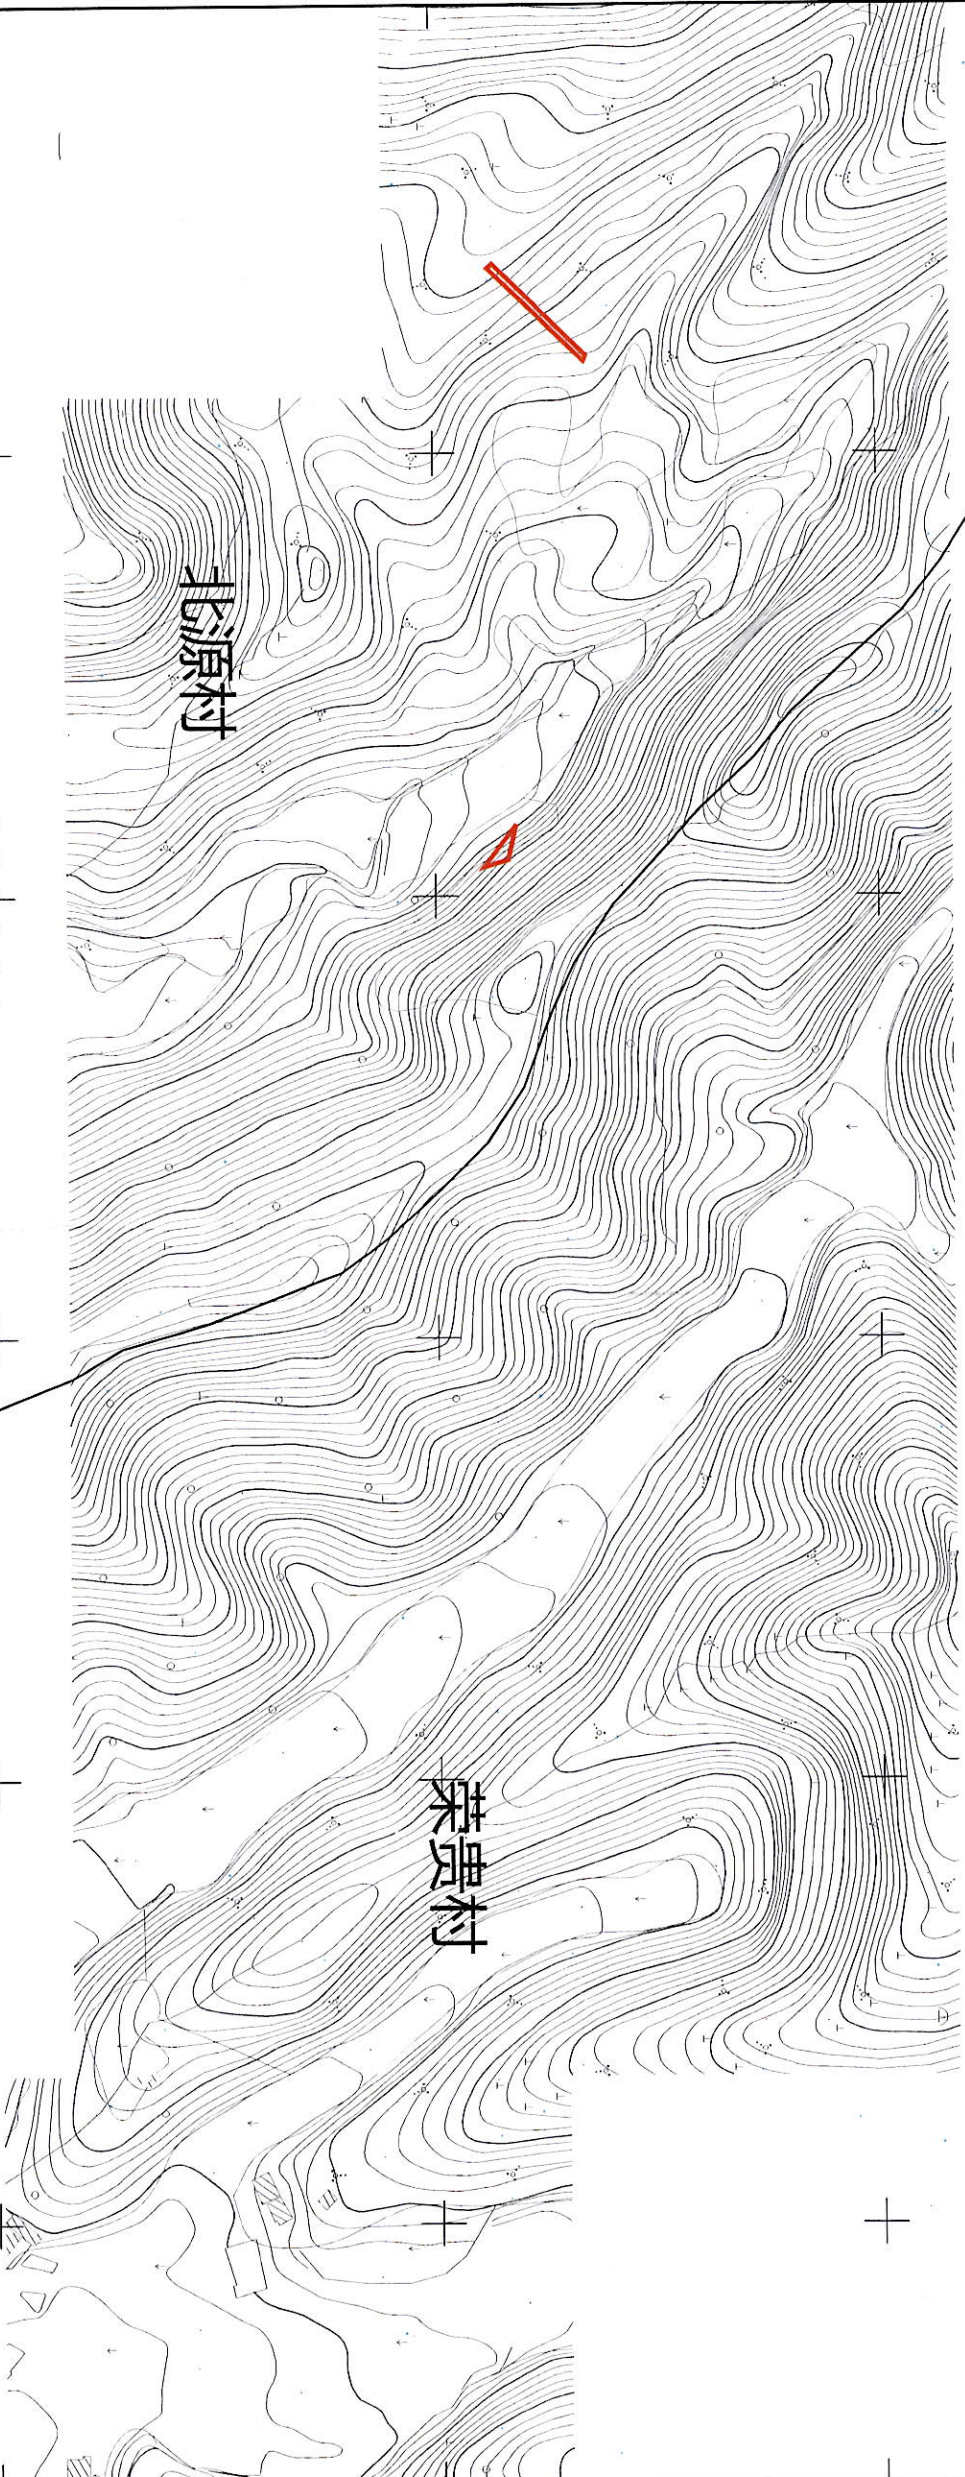

岐岭镇

北源村

荣贵村

坐落:岐岭镇 北源村
红线面积:0.0243 公顷 0.3645 亩

图例

拟征地红线



区界

镇界

村界




测绘编号:GTWHYGGT202404-1
测绘日期:2024年4月
审核日期:2024年4月

1:2000

测绘员:向勇
制图员:黄杰章
审核员:彭尧林、刘晓辉

新建梅州至龙川铁路项目（五华段）新增用地勘测界定图(集体)

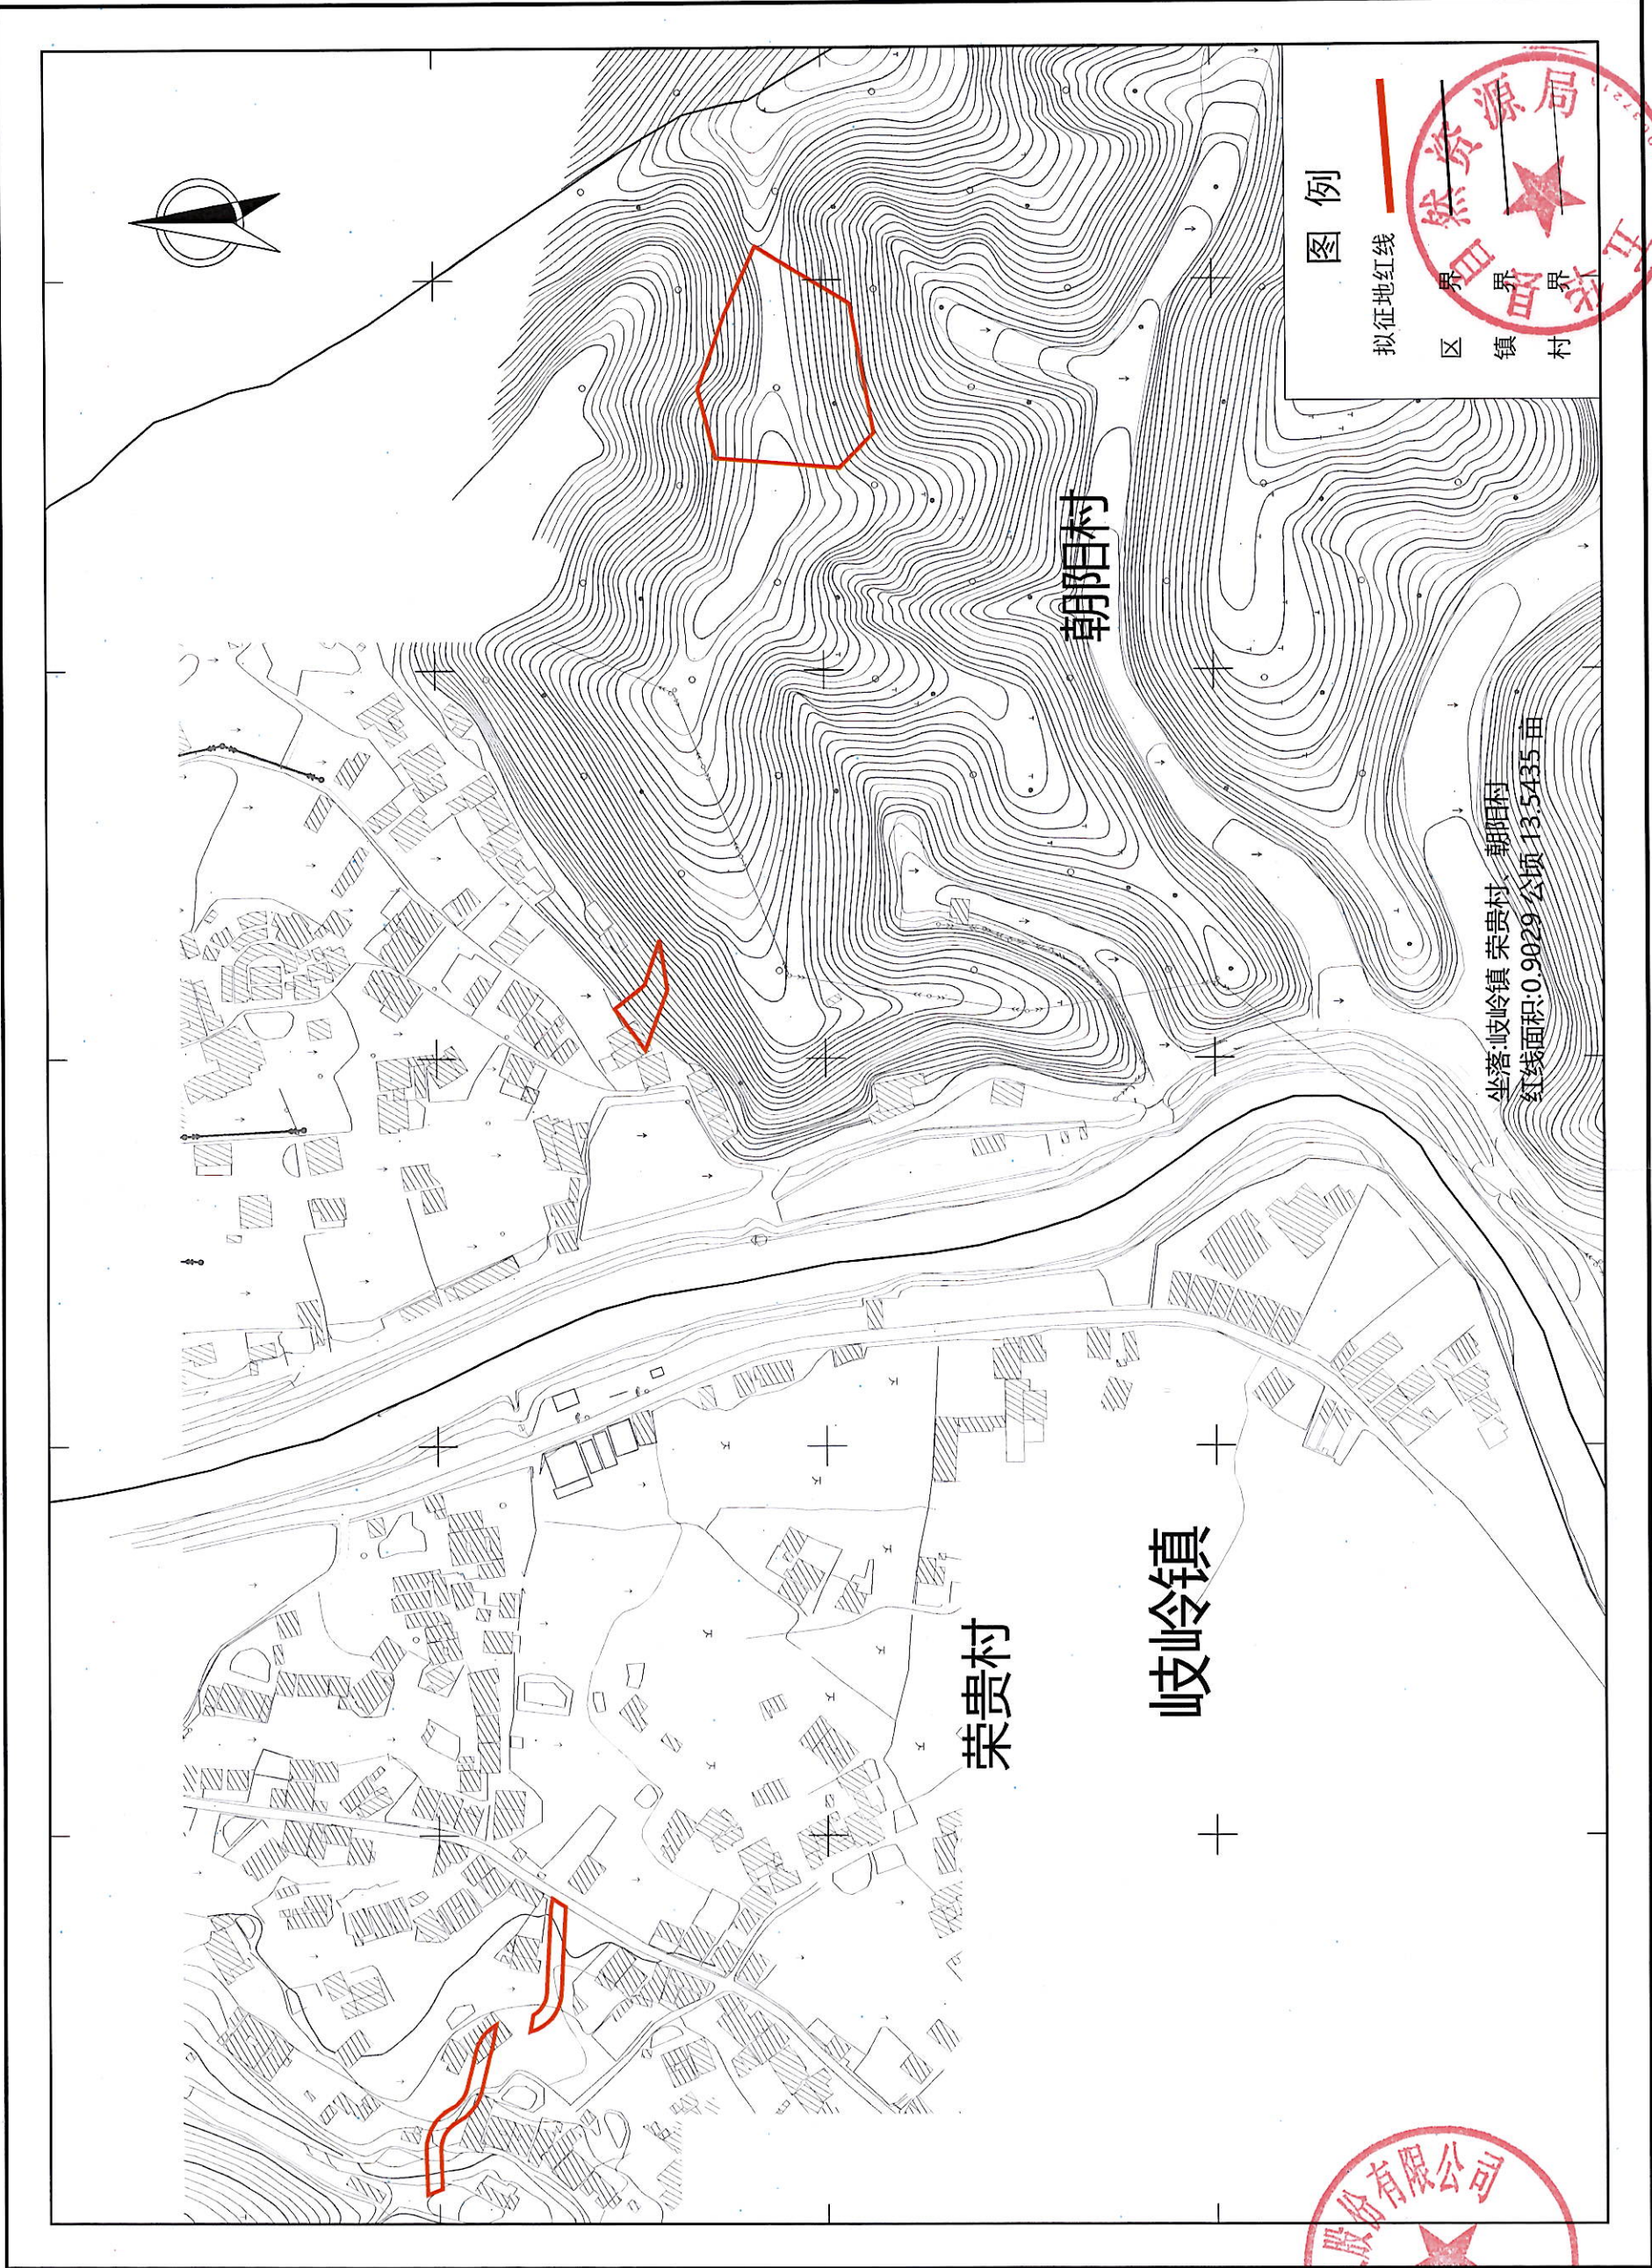

测绘编号:GTWHYGGT202404-2
测绘日期:2024年4月
审核日期:2024年4月

1:2000

测绘员:黄杰章
制图员:黄杰章
审核员:彭尧林、刘晓辉