



五华县使用前地块土地规划局部图（ZZ001）

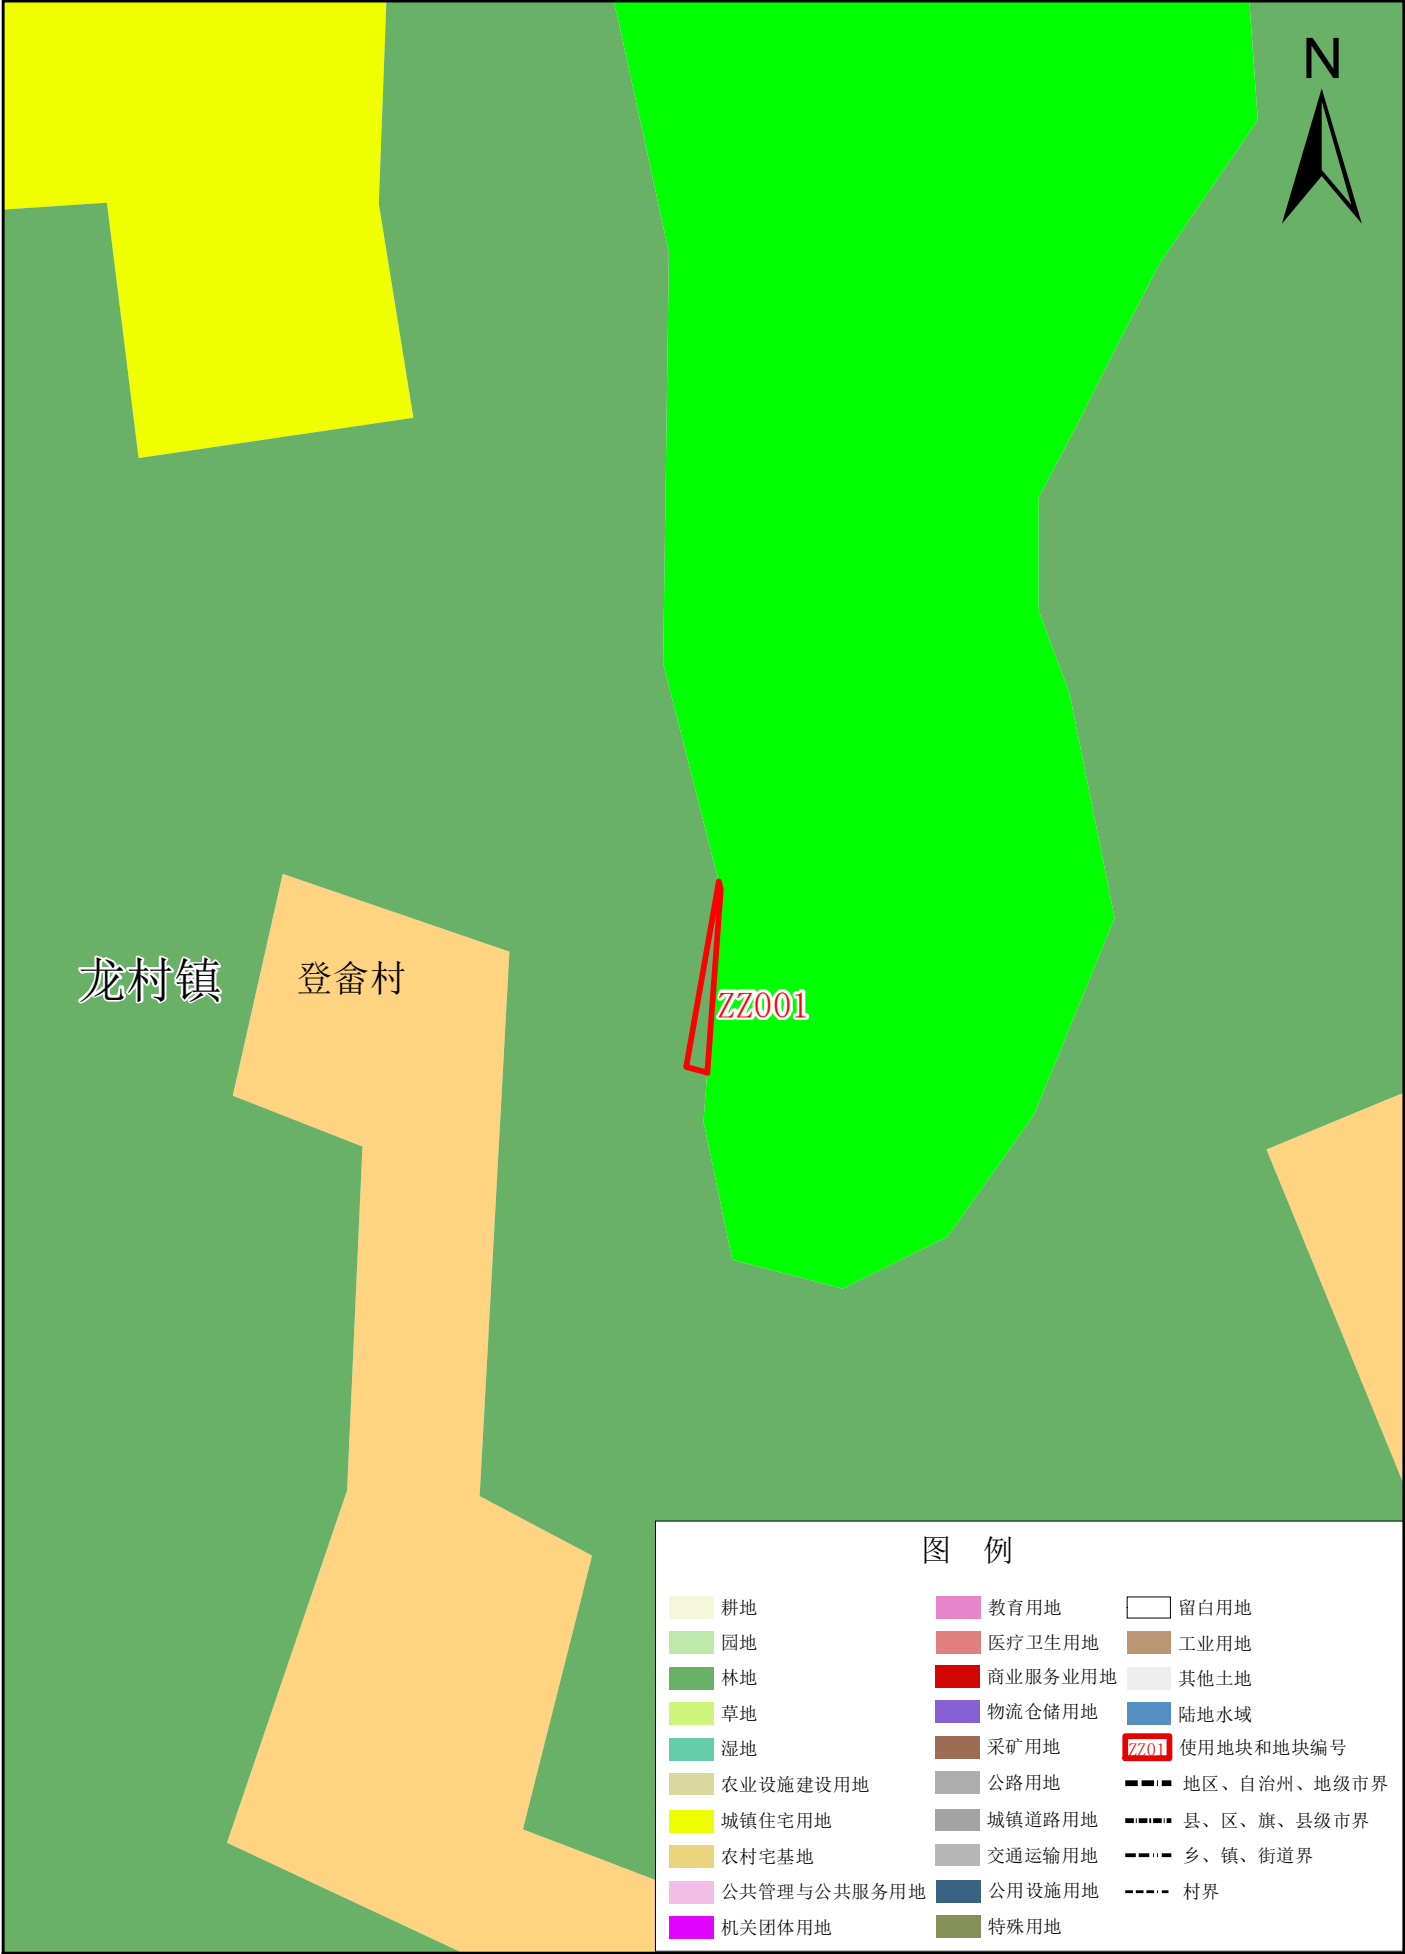

五华县使用前地块土地使用规划局部图（ZZ002）

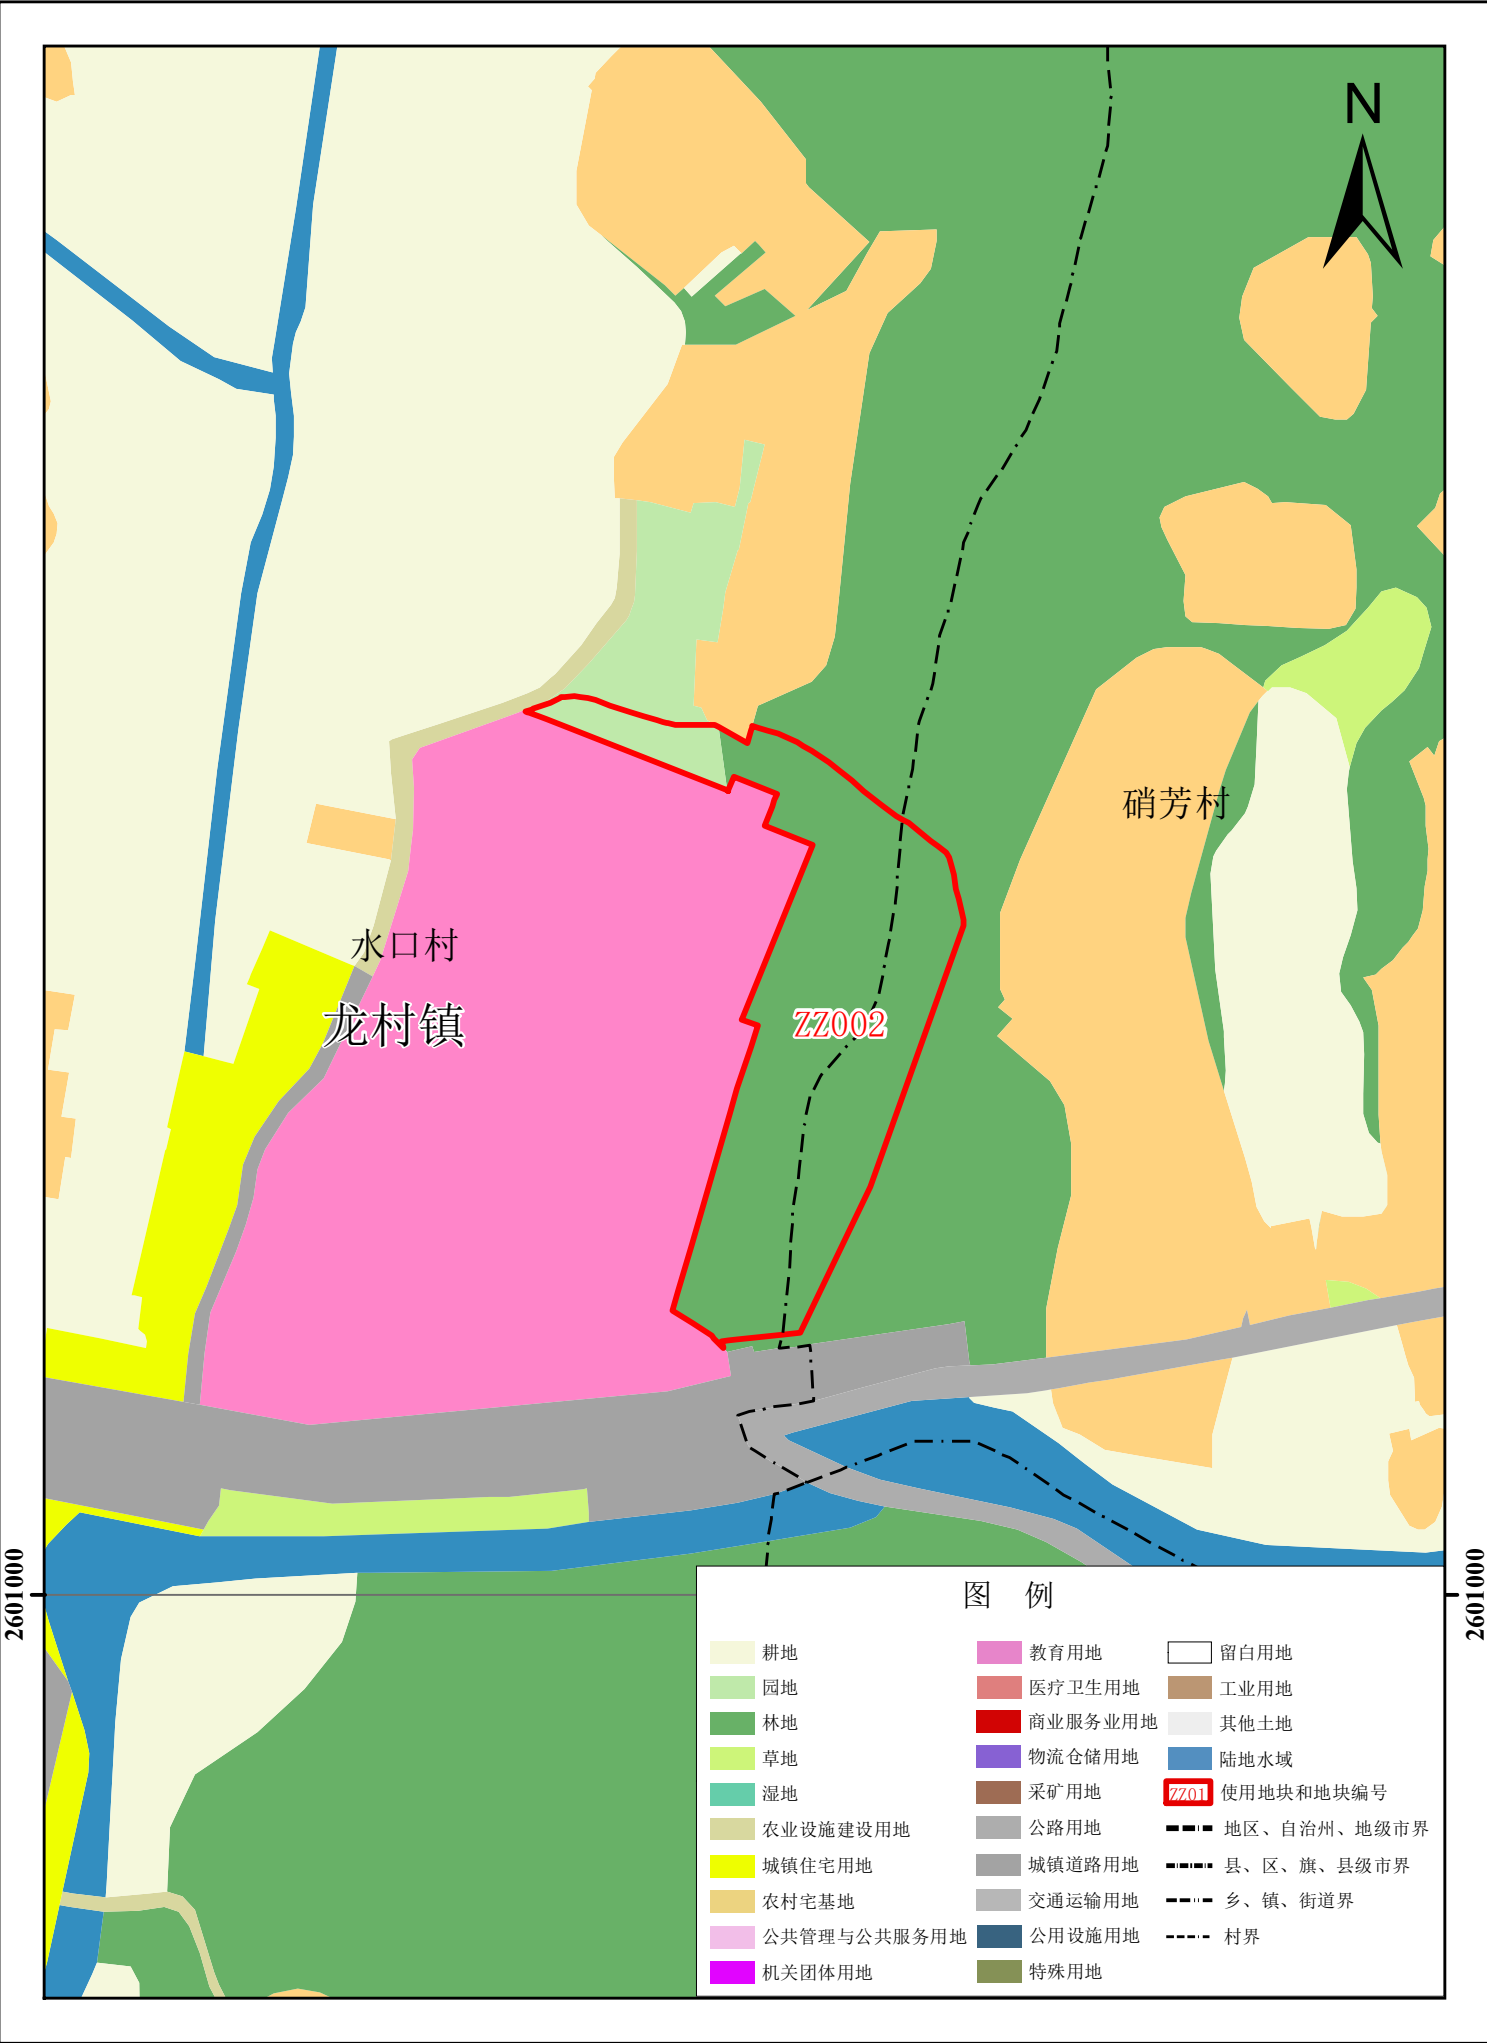


2000国家大地坐标系
1985国家高程基准

1:2,000

五华县自然资源局 制图
2025年11月


五华县使用前地块土地规划局部图（ZZ003）

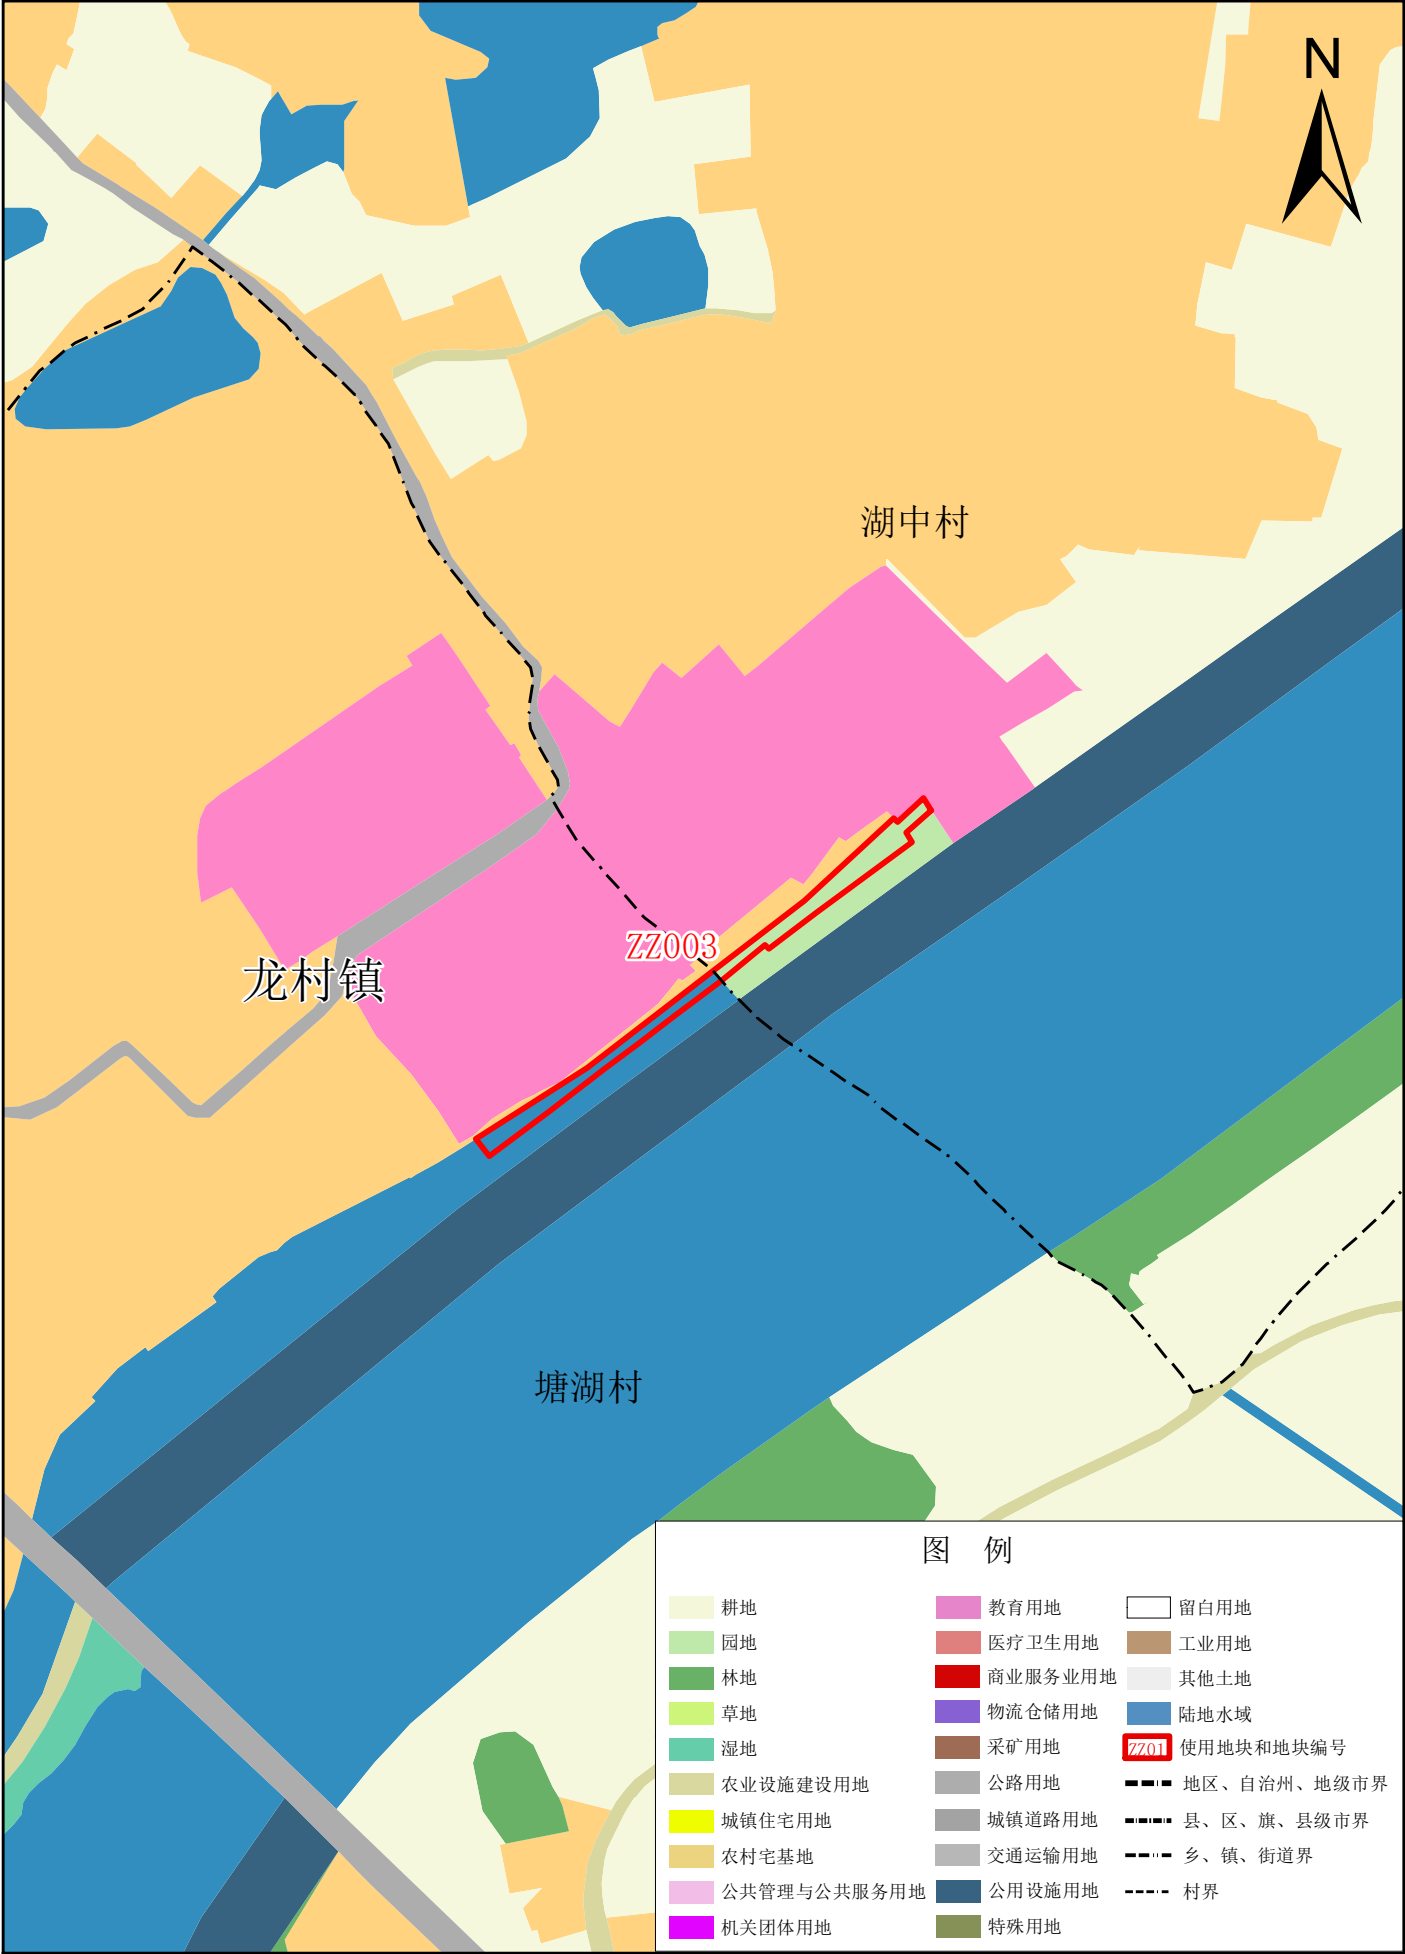


五华县使用前地块土地使用规划局部图（ZZ004-ZZ005）




五华县使用前地块土地规划局部图（ZZ006）

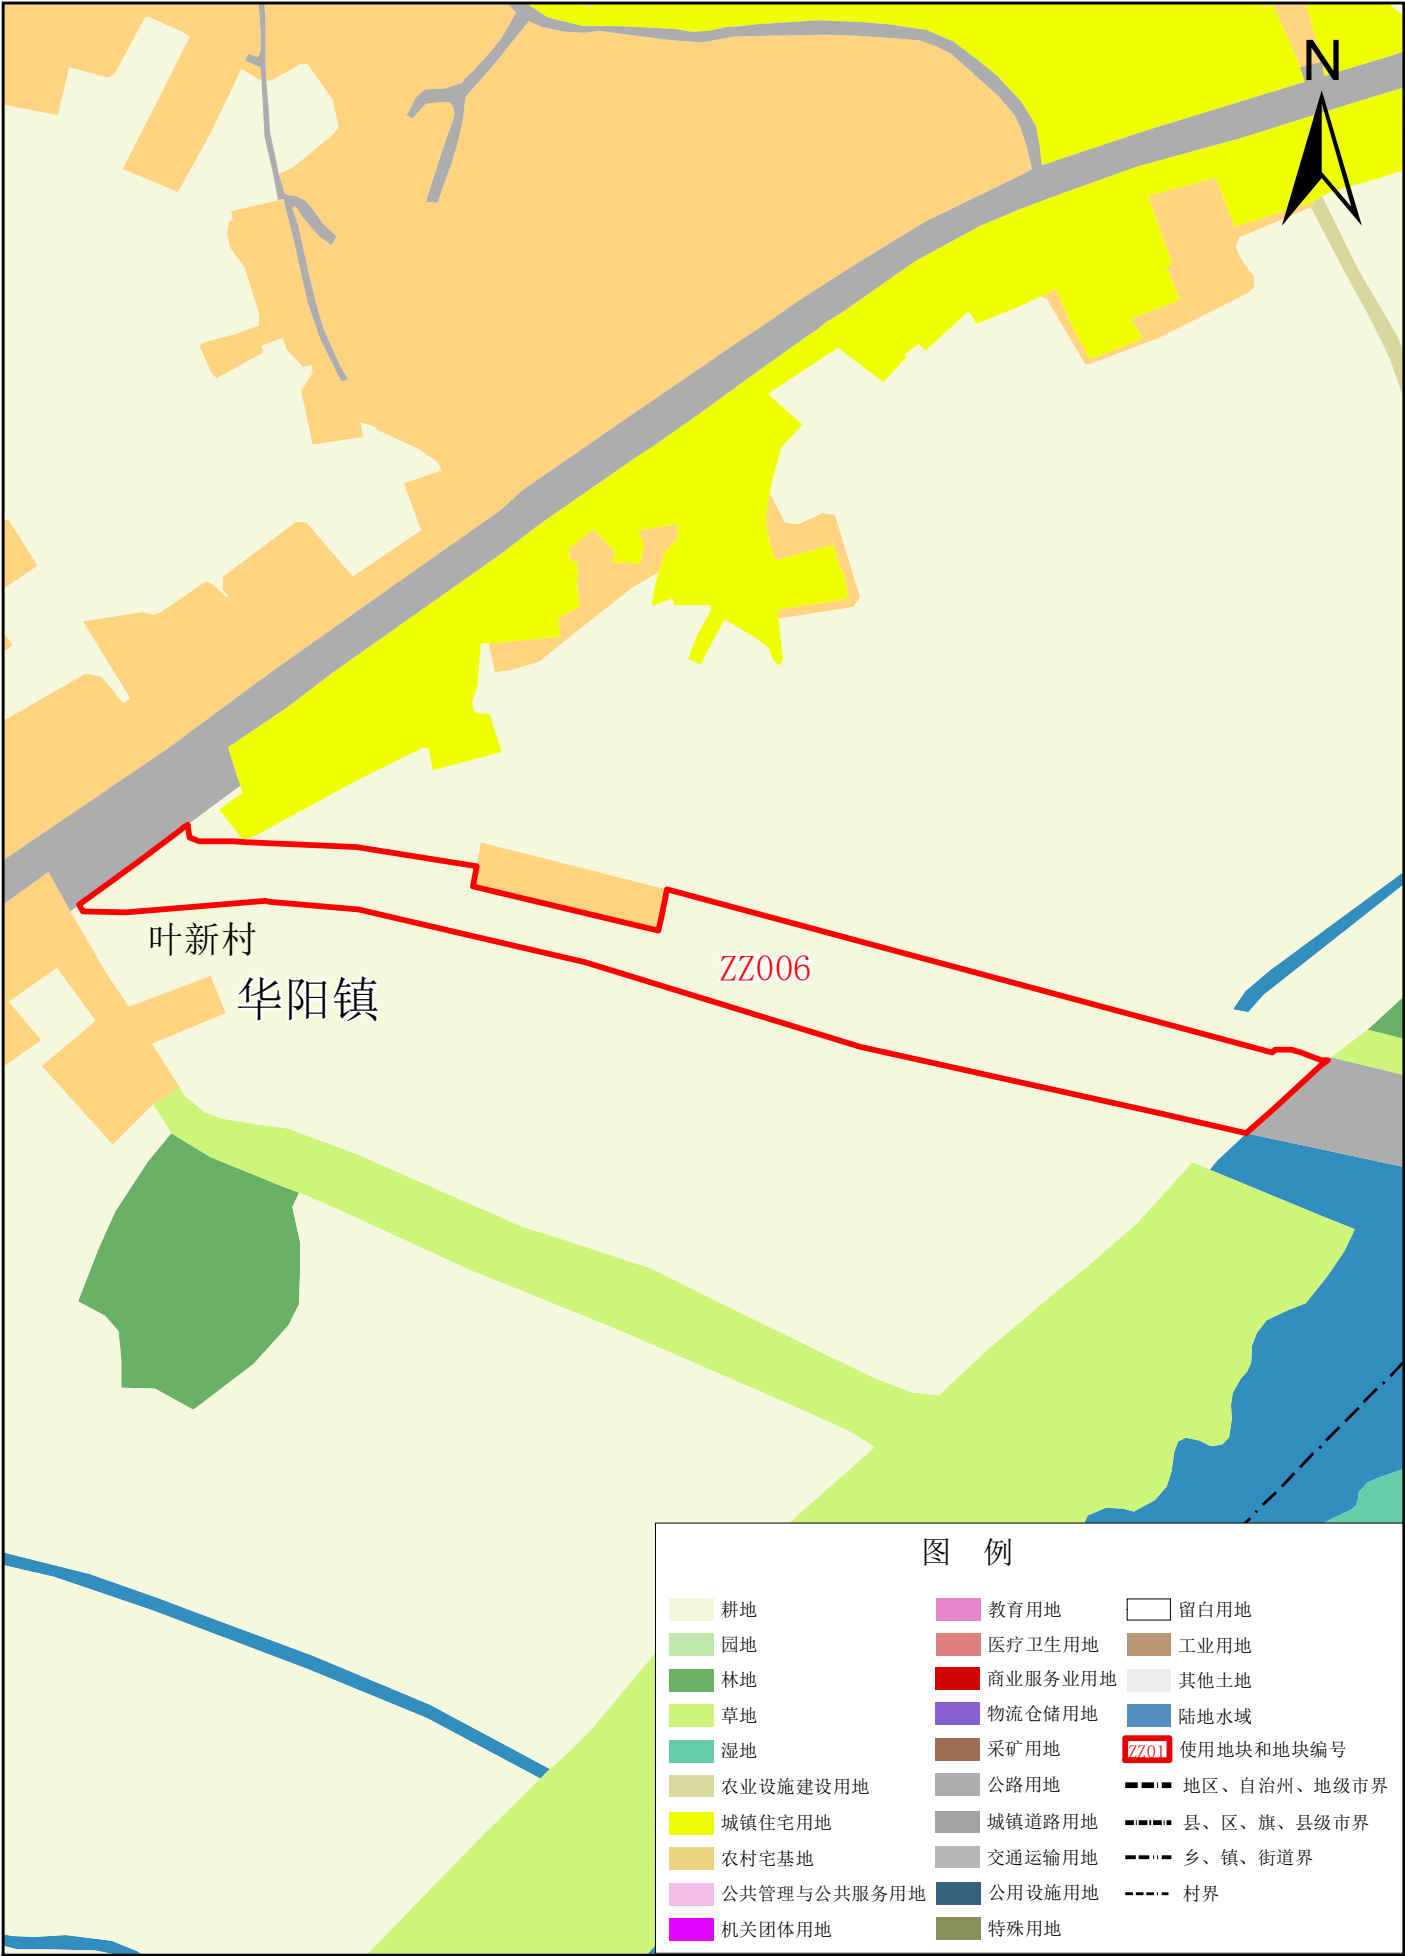


五华县使用前地块土地规划局部图（ZZ007）

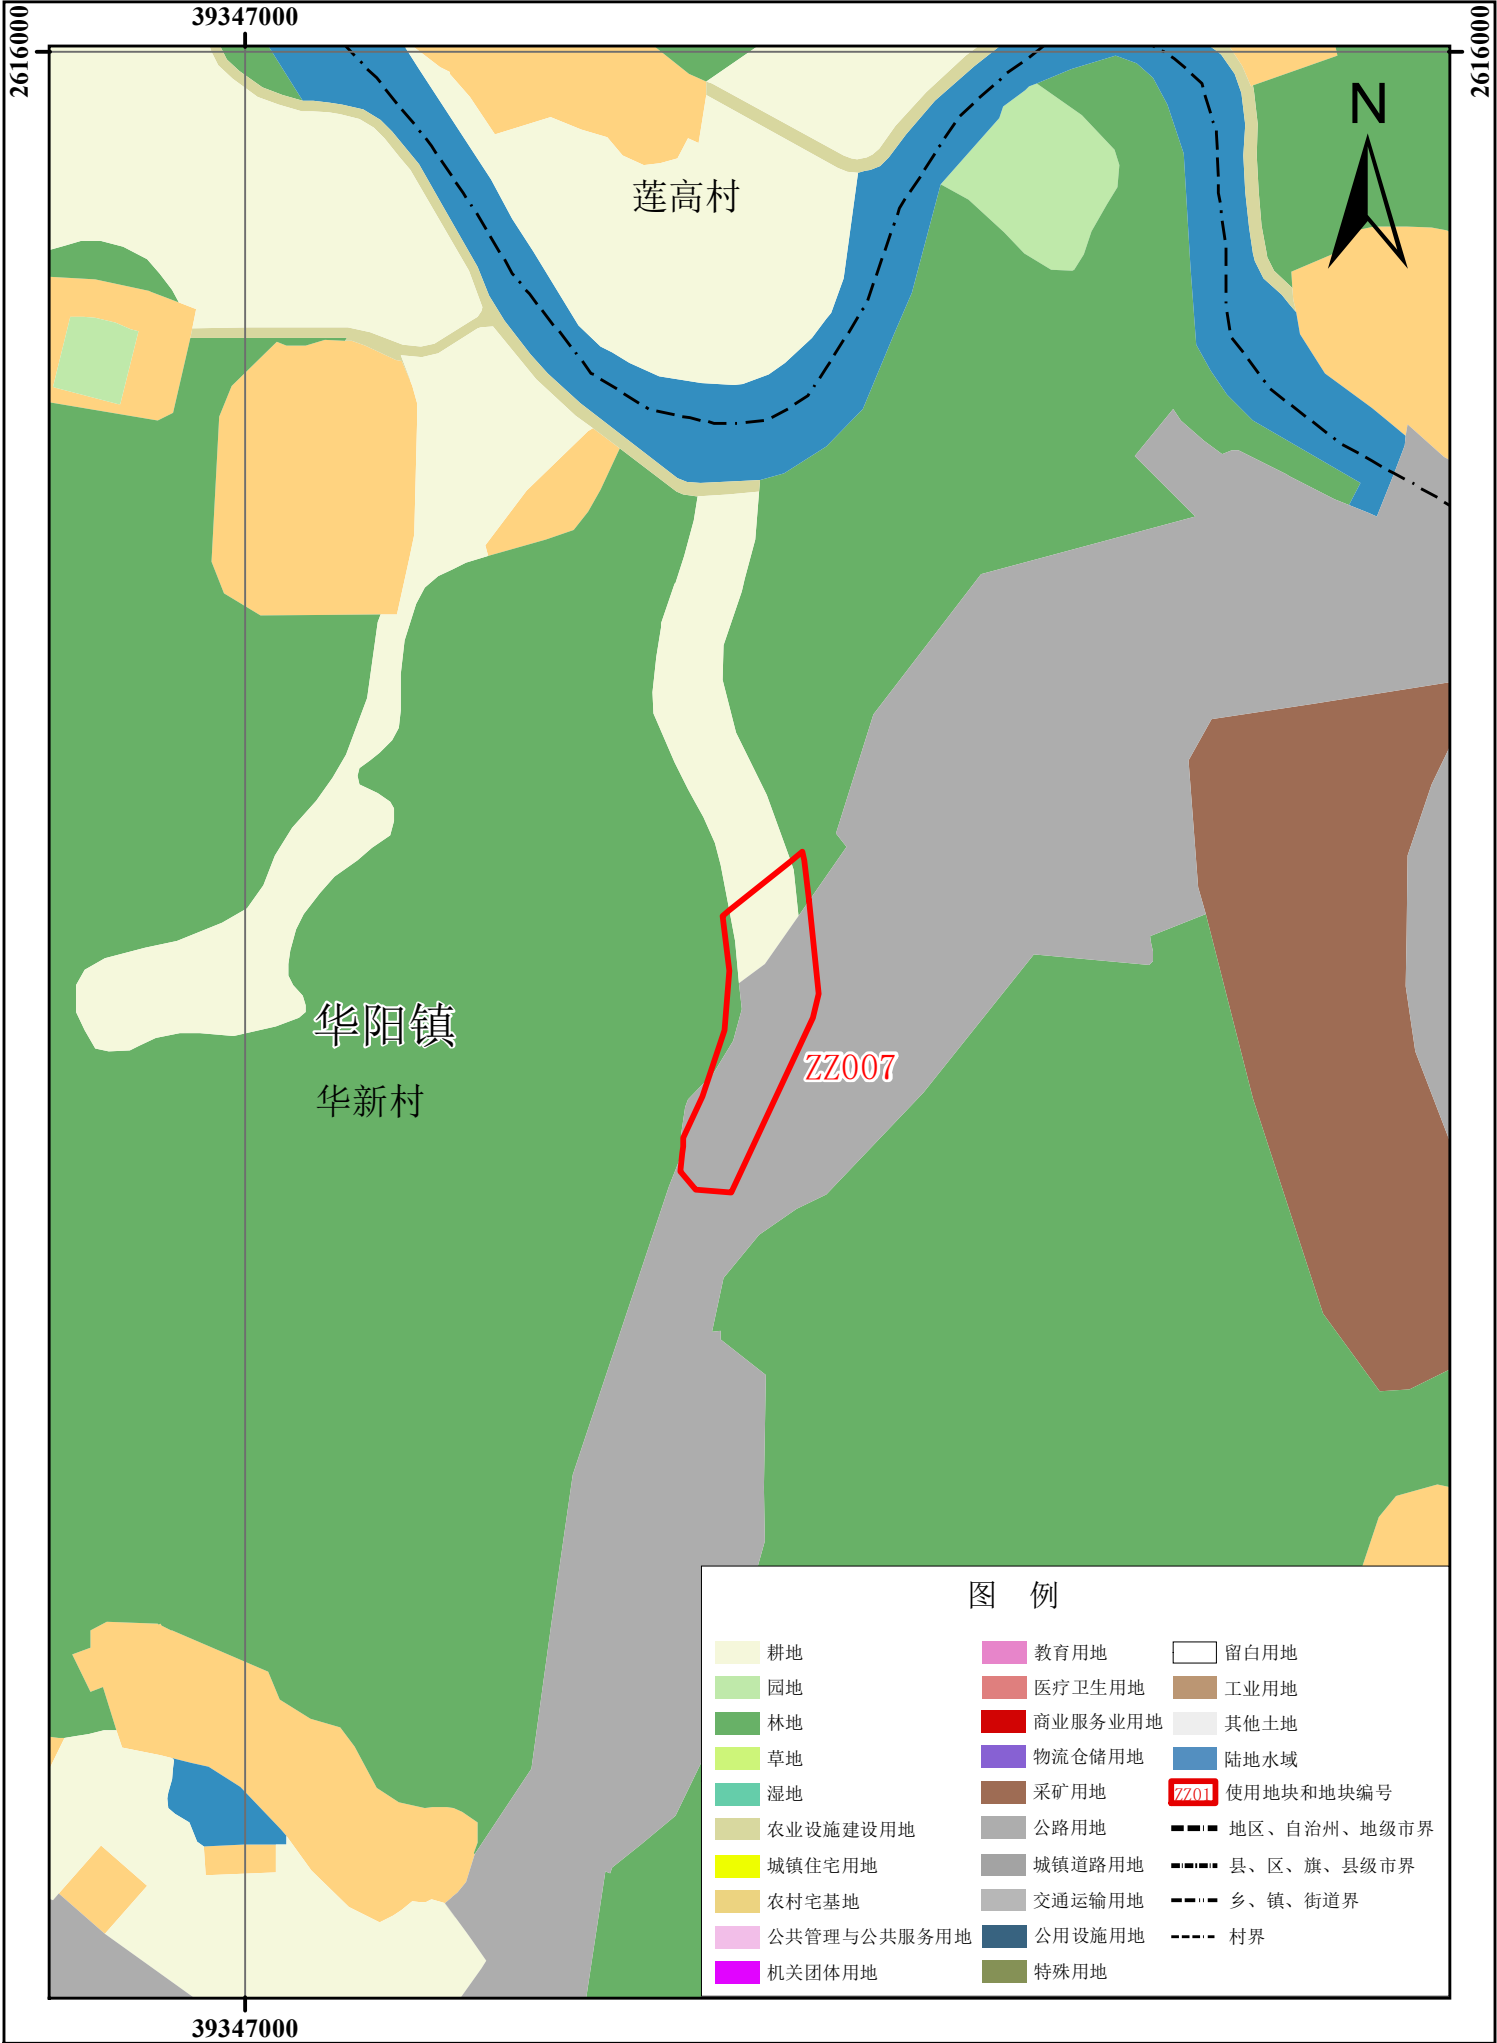

五华县使用前地块土地规划局部图（ZZ008）

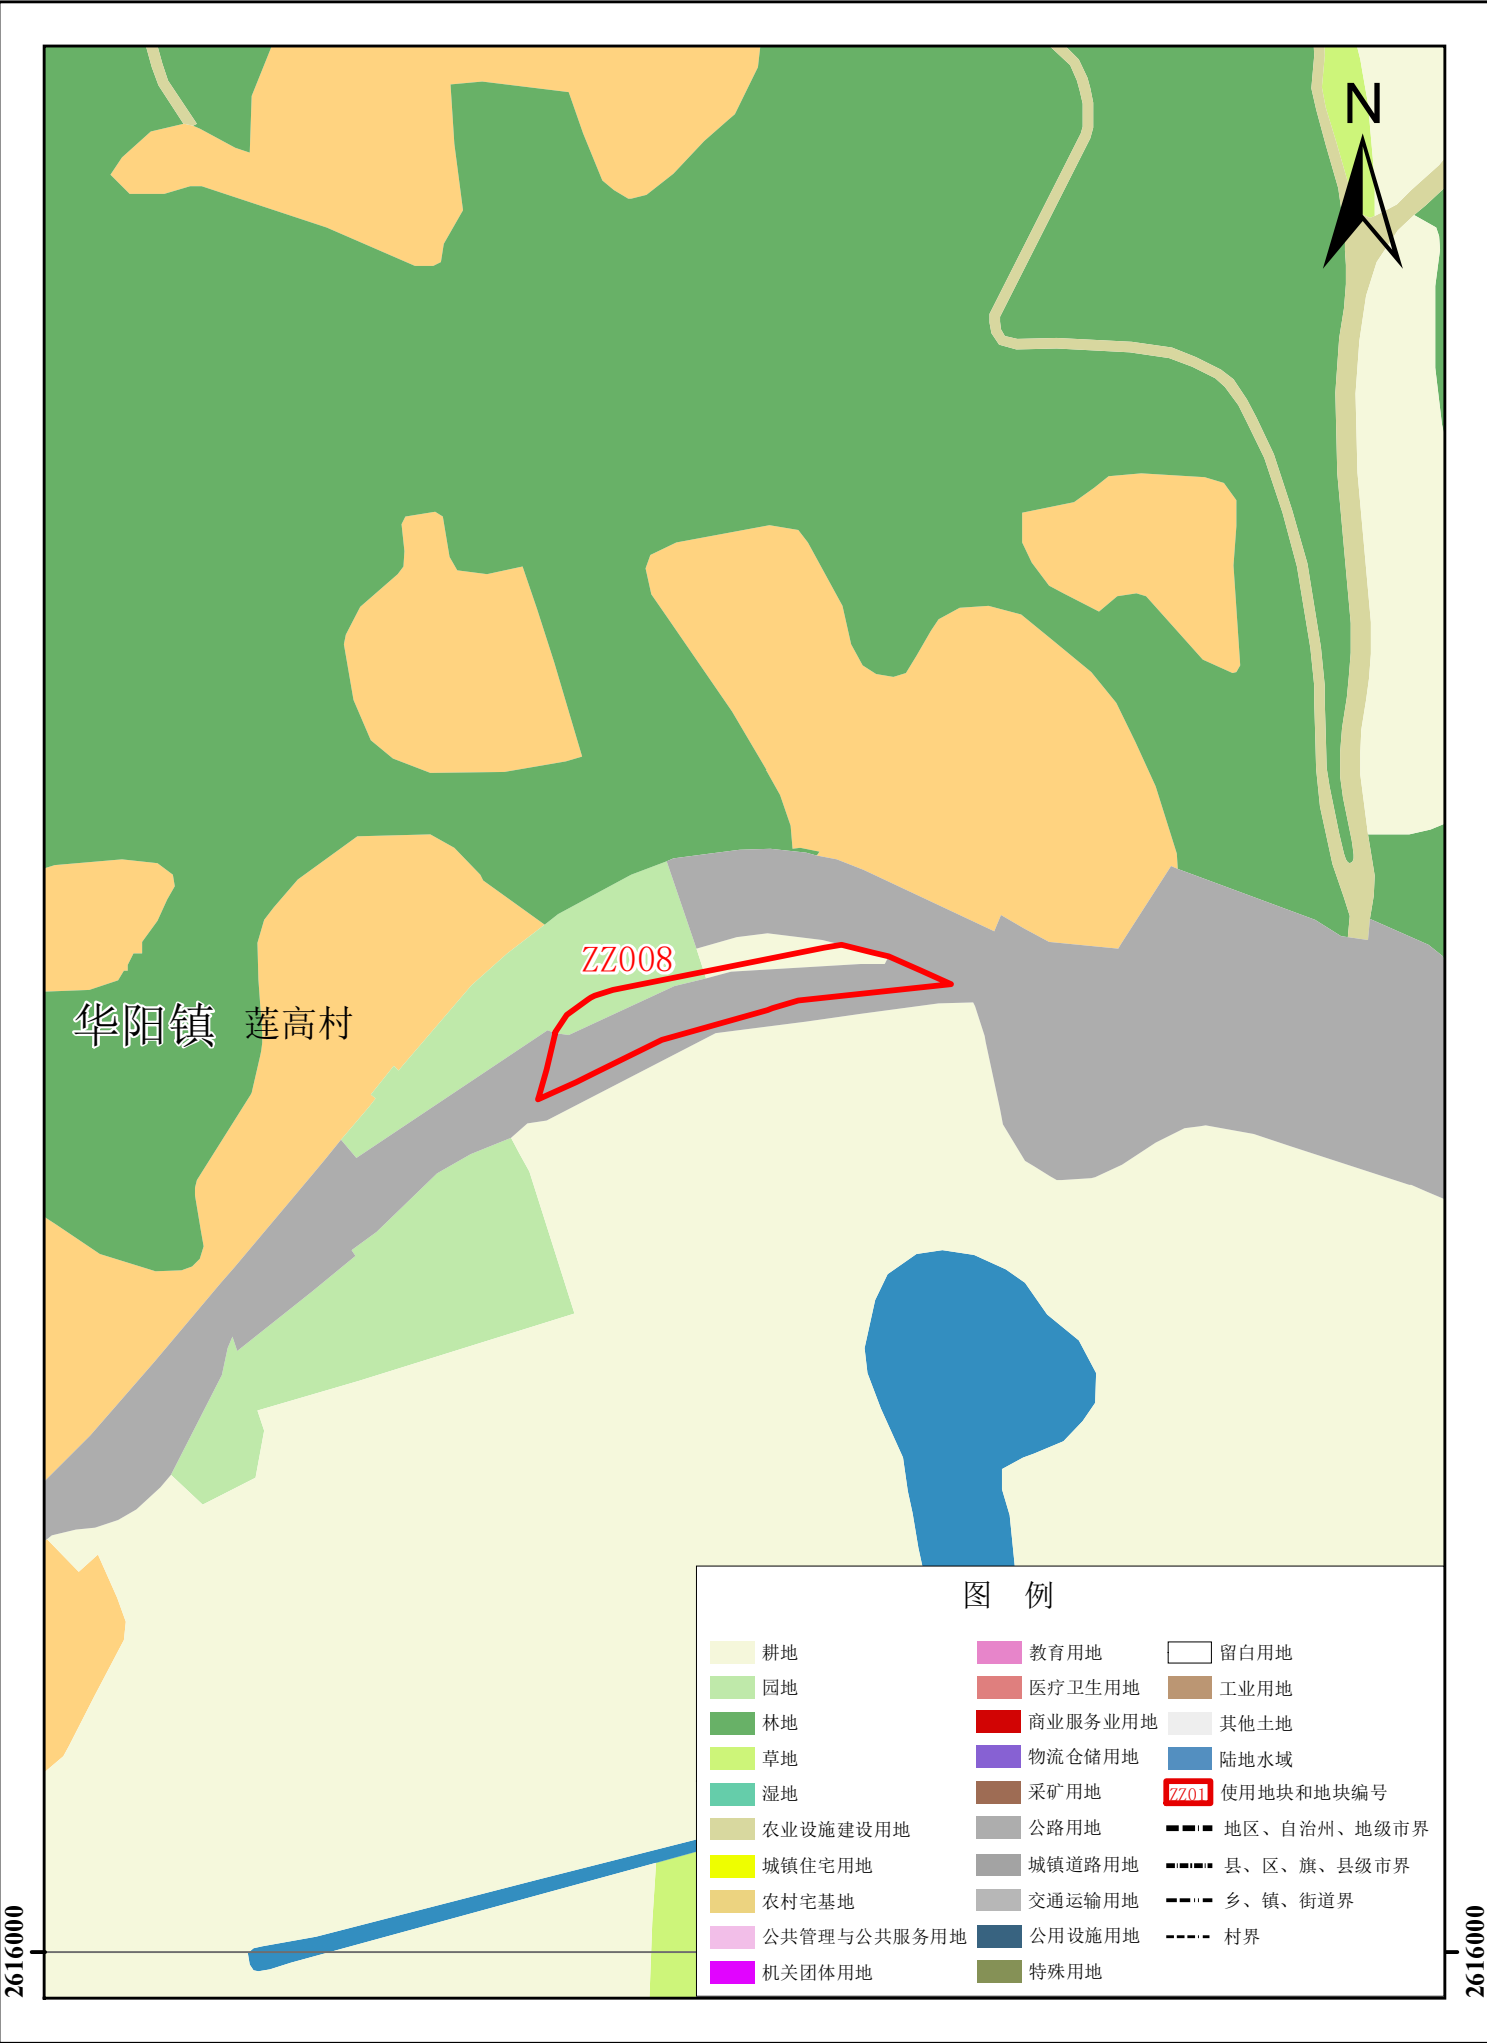

五华县使用前地块土地使用规划局部图（ZZ009-ZZ012）

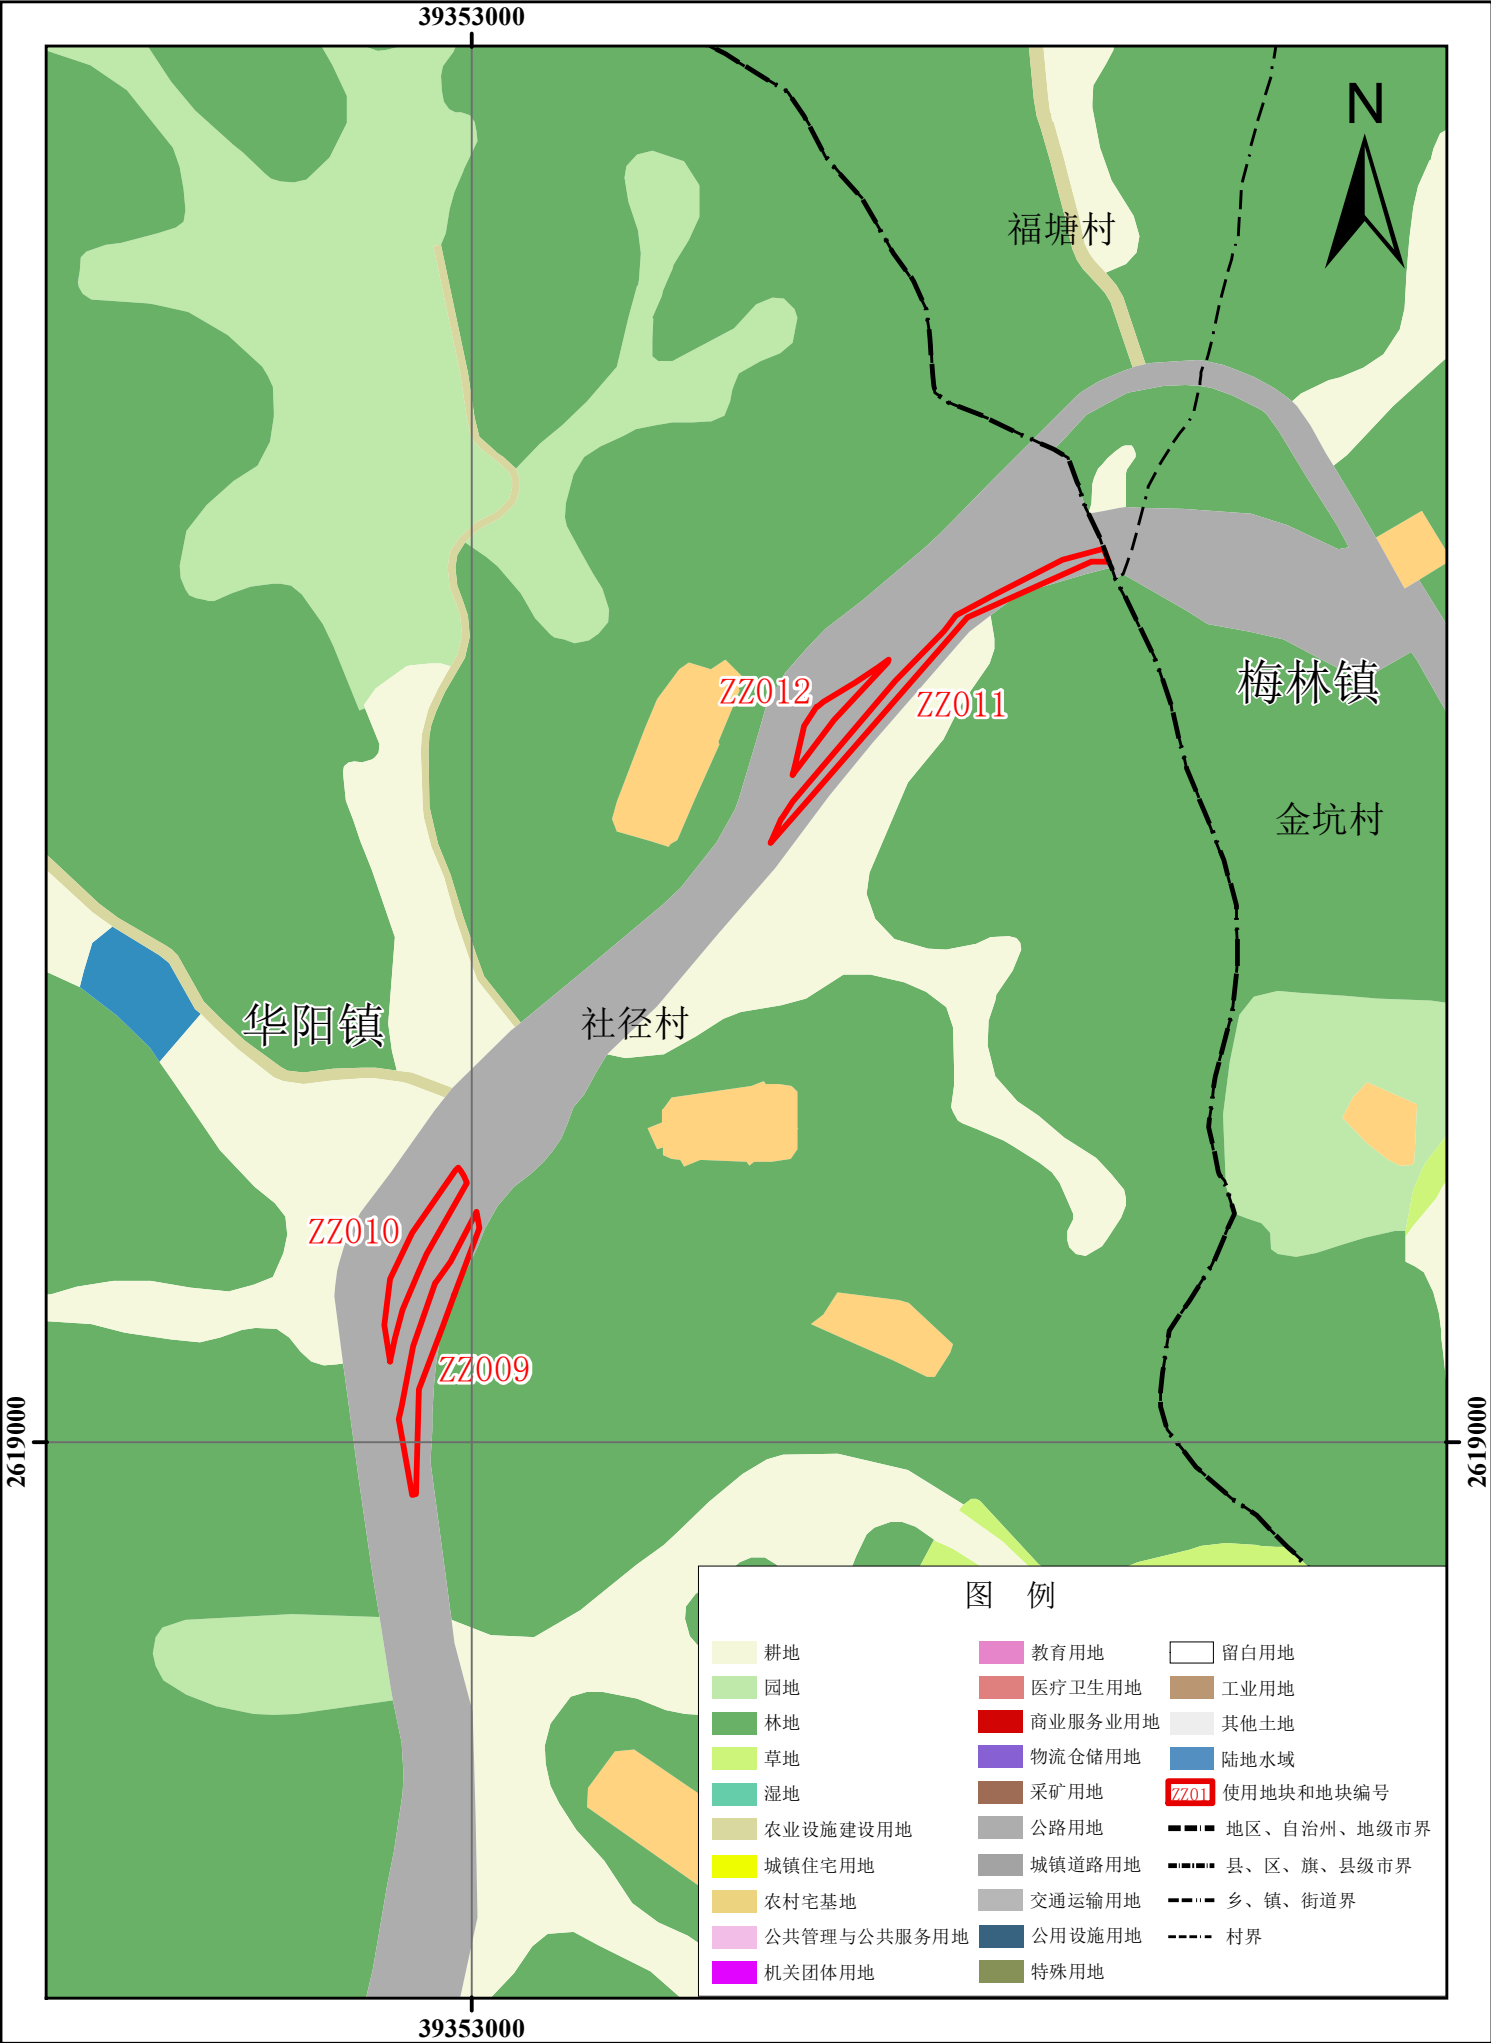

五华县使用前地块土地规划局部图（ZZ013）



2000国家大地坐标系
1985国家高程基准

1:2,000

五华县自然资源局 制图
2025年11月

五华县使用前地块土地规划局部图（ZZ014）


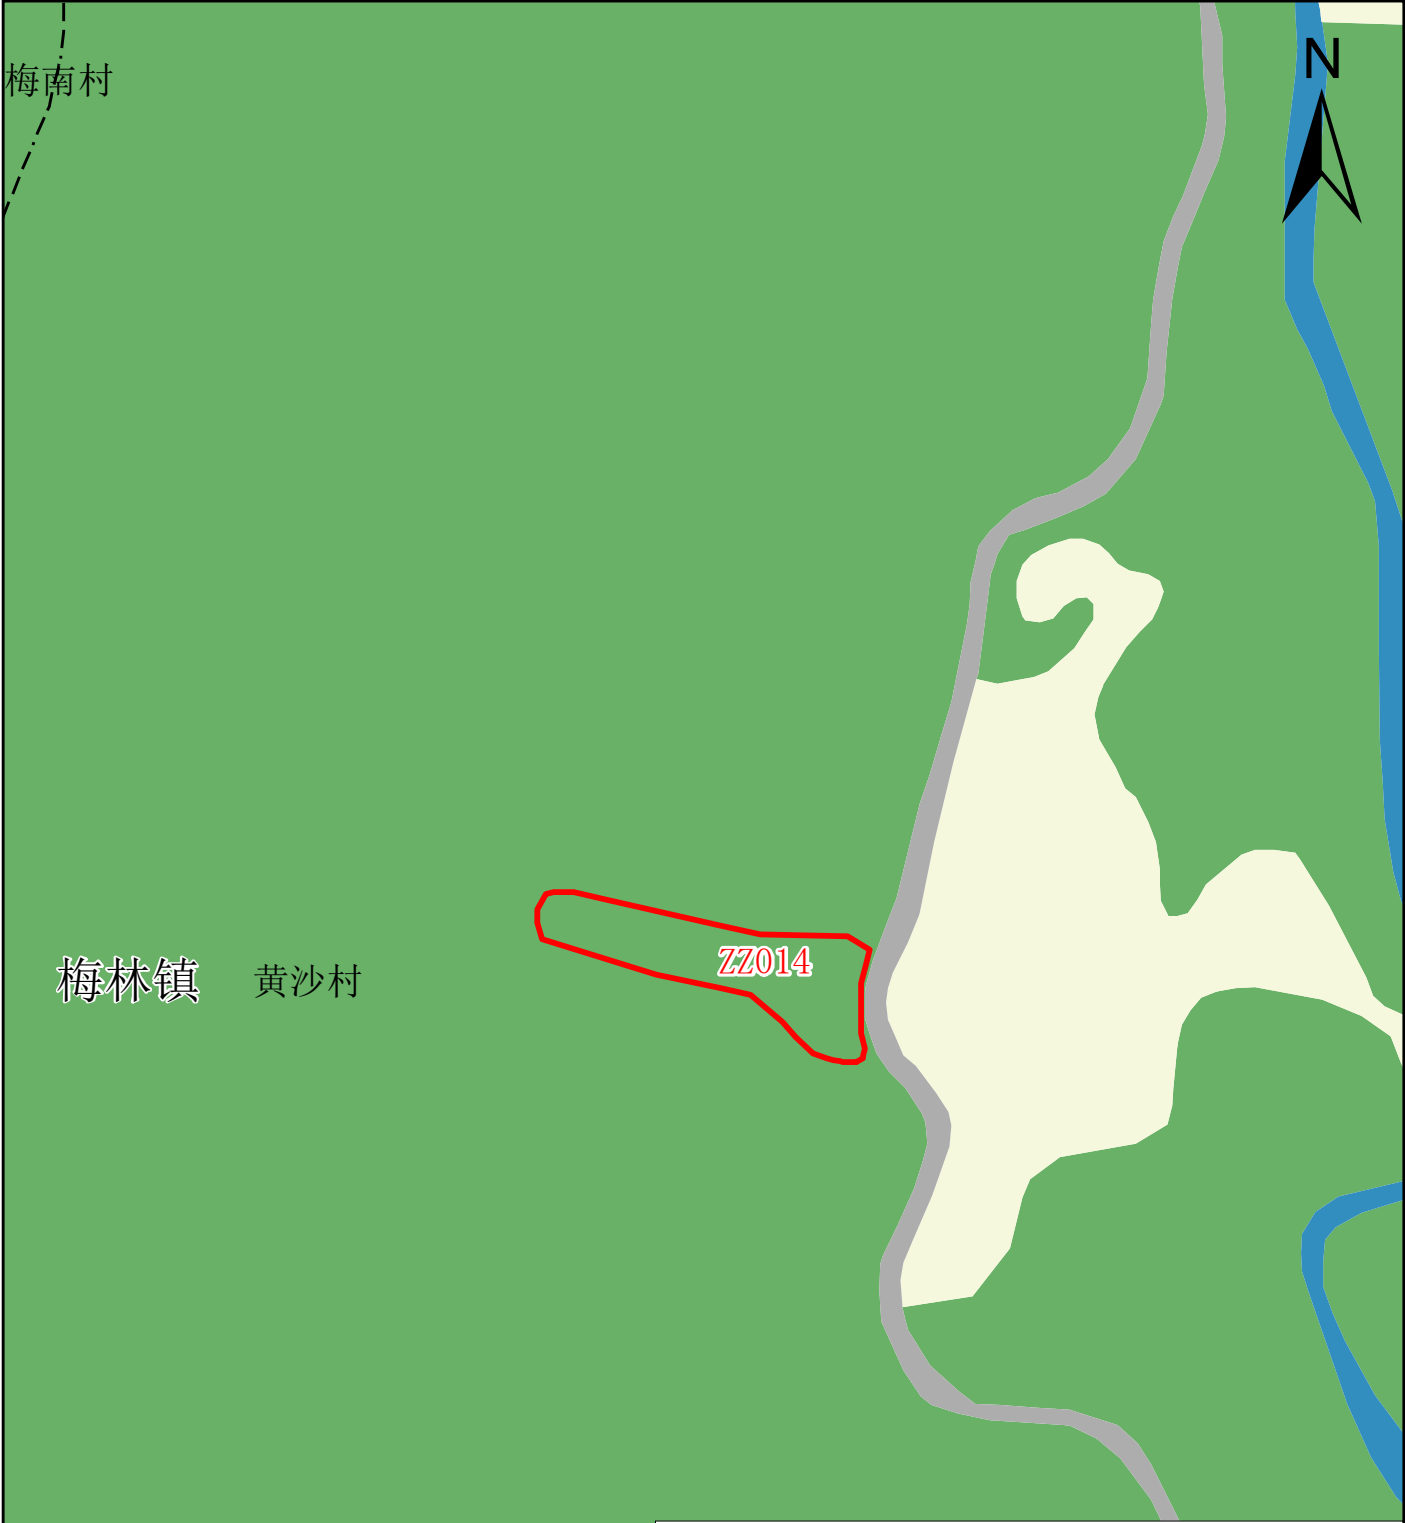



图 例

- | | | |
|-------------|---------|----------------|
| 耕地 | 教育用地 | 留白用地 |
| 园地 | 医疗卫生用地 | 工业用地 |
| 林地 | 商业服务业用地 | 其他土地 |
| 草地 | 物流仓储用地 | 陆地水域 |
| 湿地 | 采矿用地 | ZZ01 使用地块和地块编号 |
| 农业设施建设用地 | 公路用地 | 地区、自治州、地级市界 |
| 城镇住宅用地 | 城镇道路用地 | 县、区、旗、县级市界 |
| 农村宅基地 | 交通运输用地 | 乡、镇、街道界 |
| 公共管理与公共服务用地 | 公用设施用地 | 村界 |
| 机关团体用地 | 特殊用地 | |


五华县使用前地块土地使用规划局部图（ZZ015）

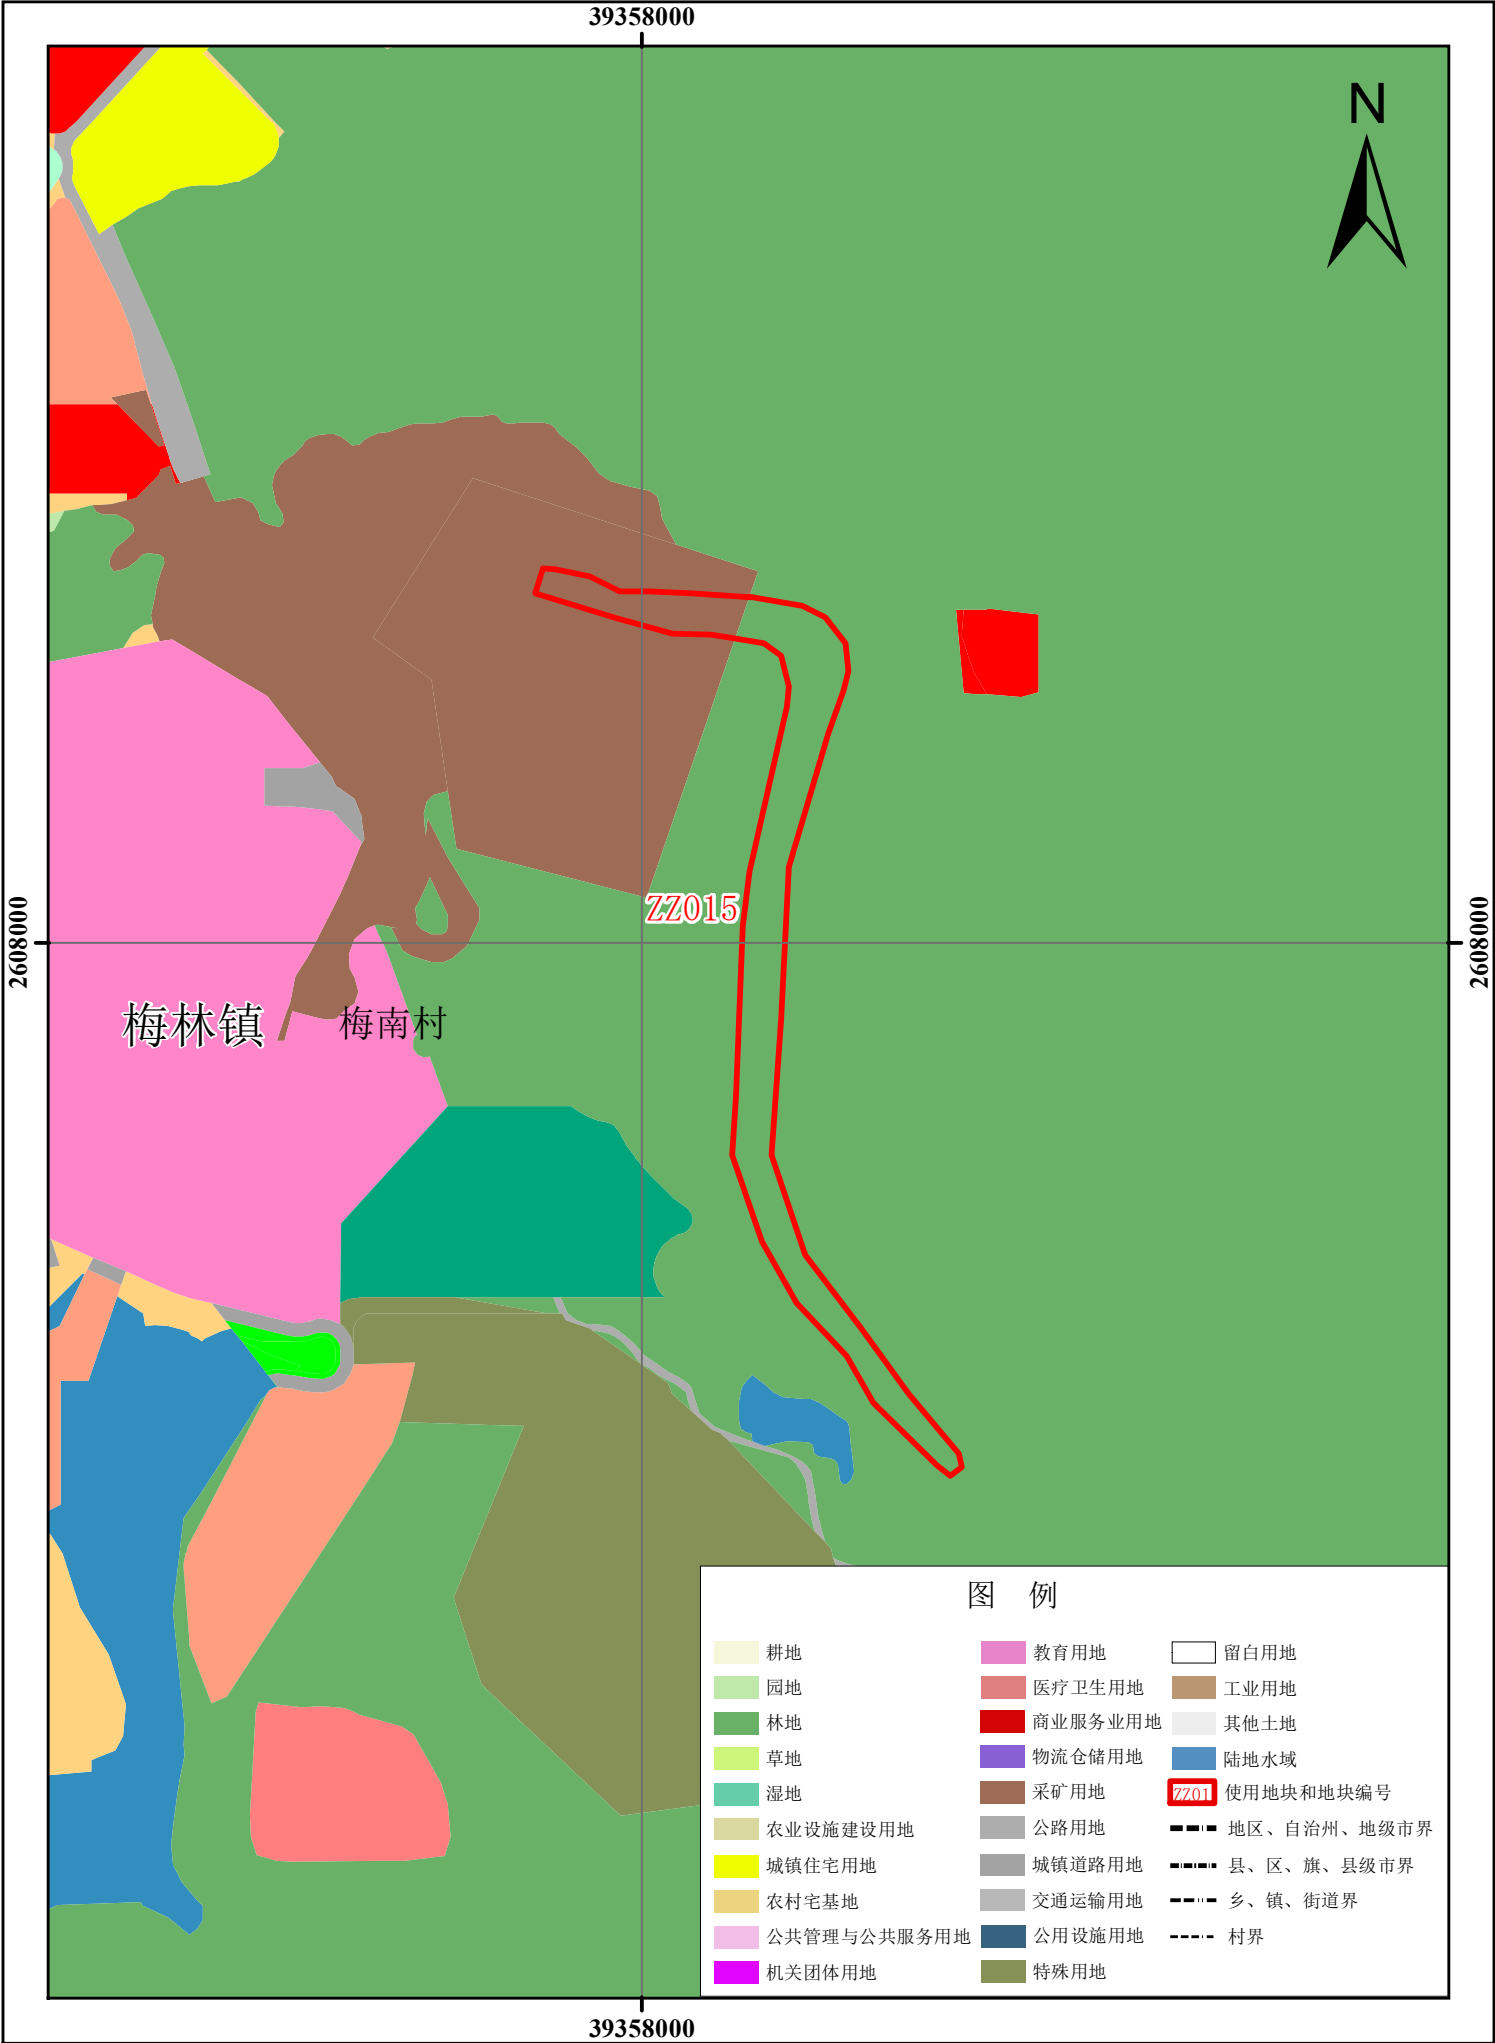


五华县使用前地块土地使用规划局部图（ZZ016-ZZ017）

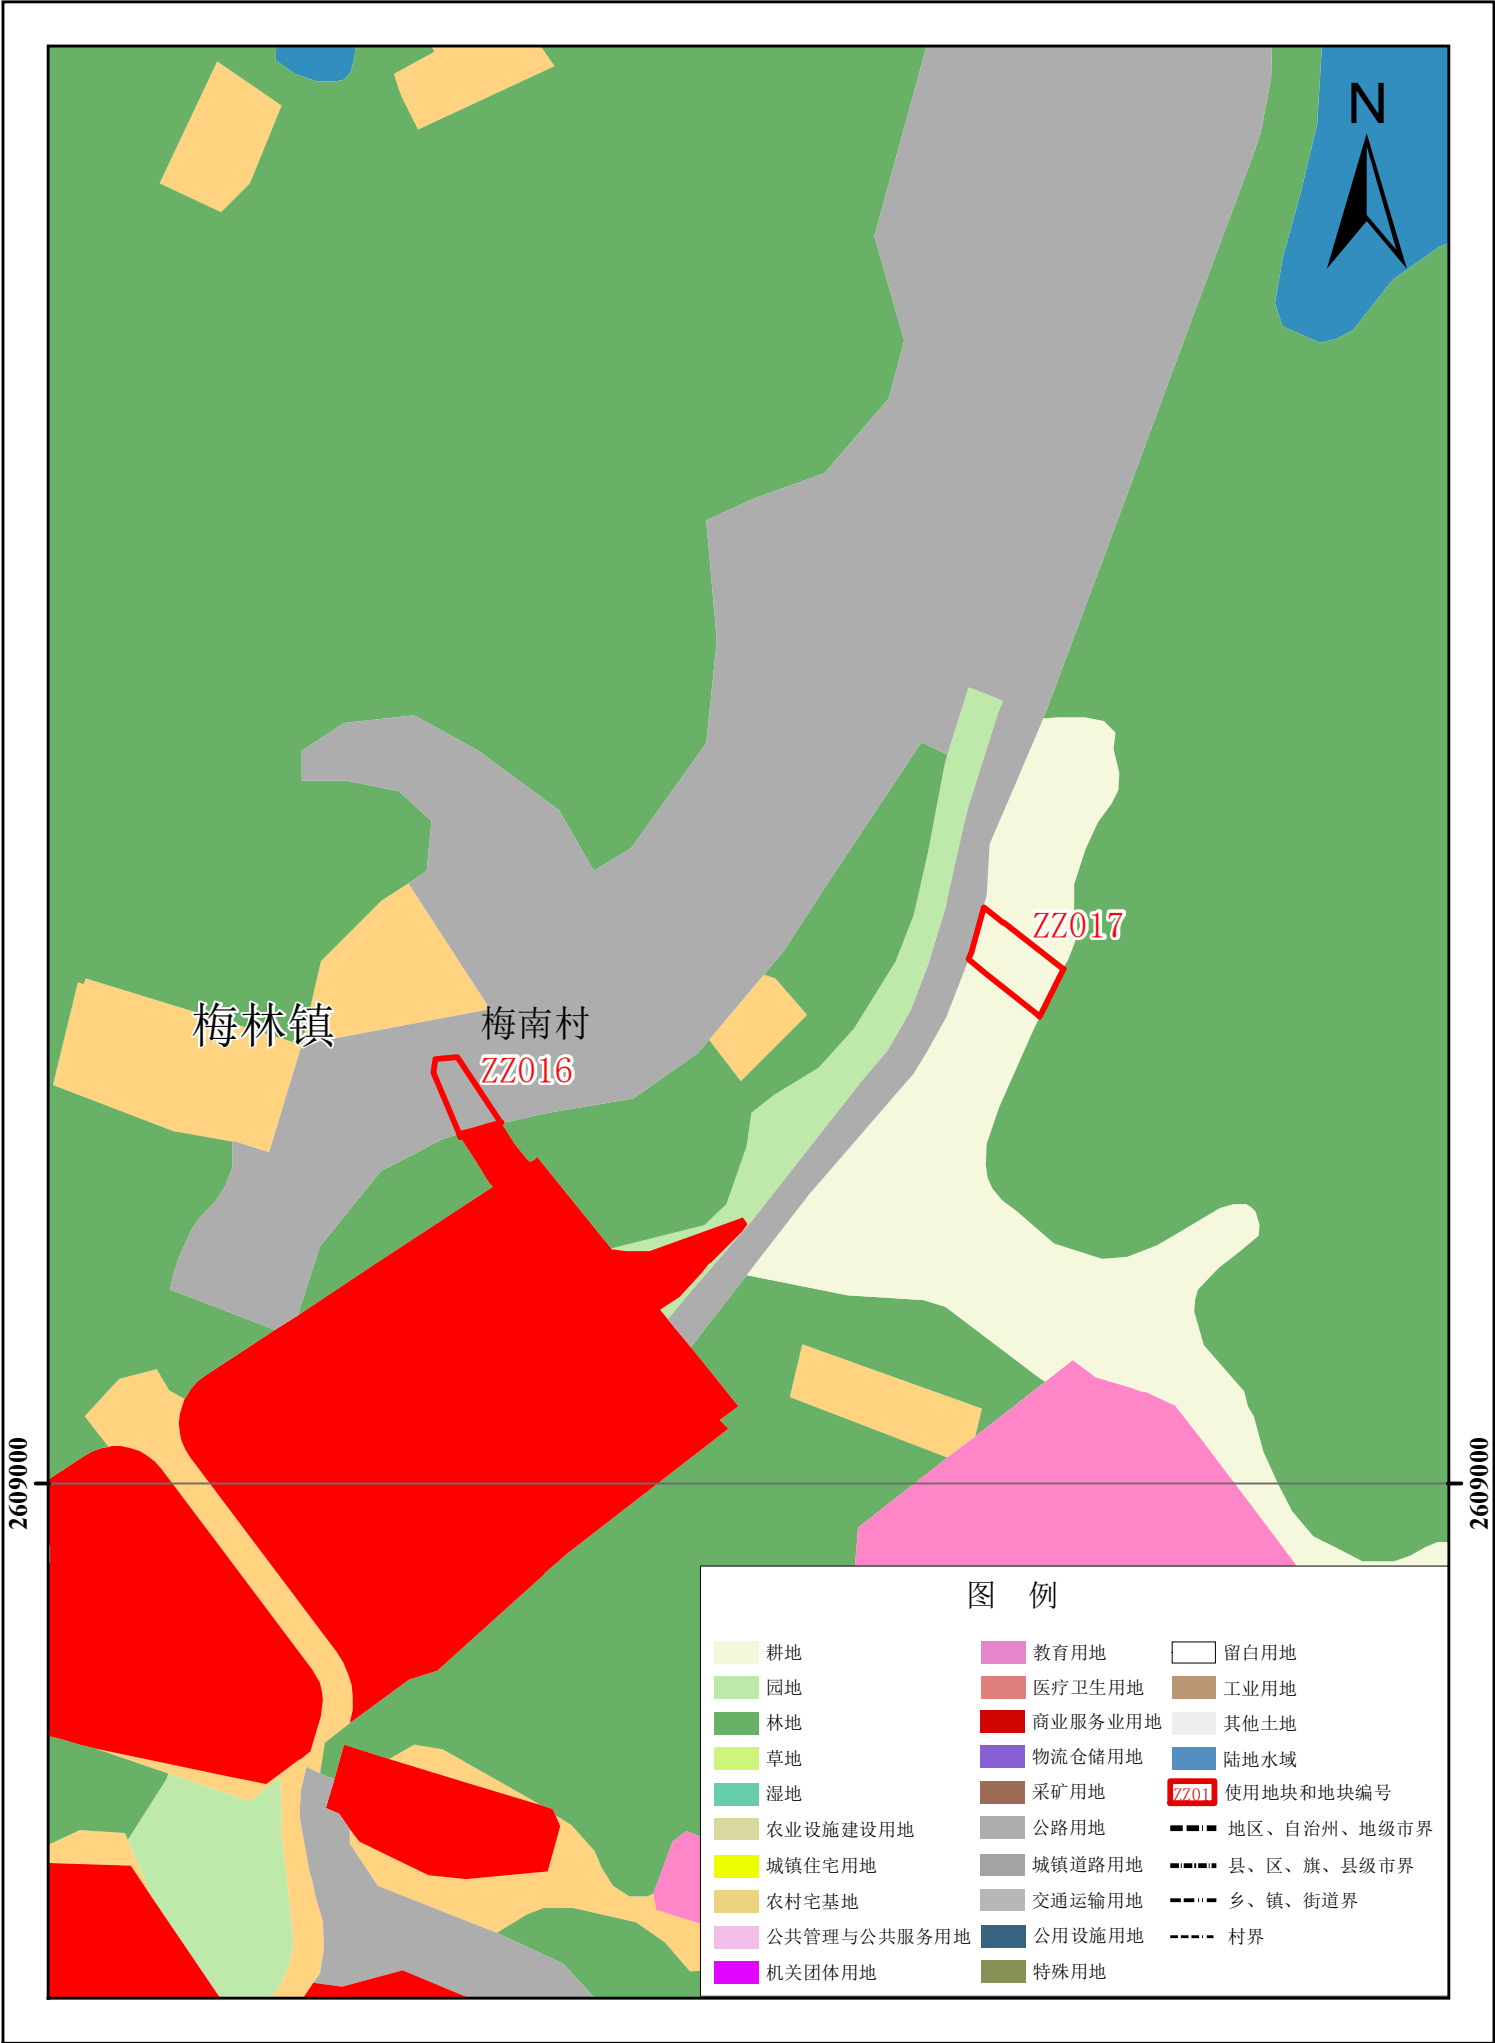

五华县使用前地块土地使用规划局部图（ZZ018-ZZ022）

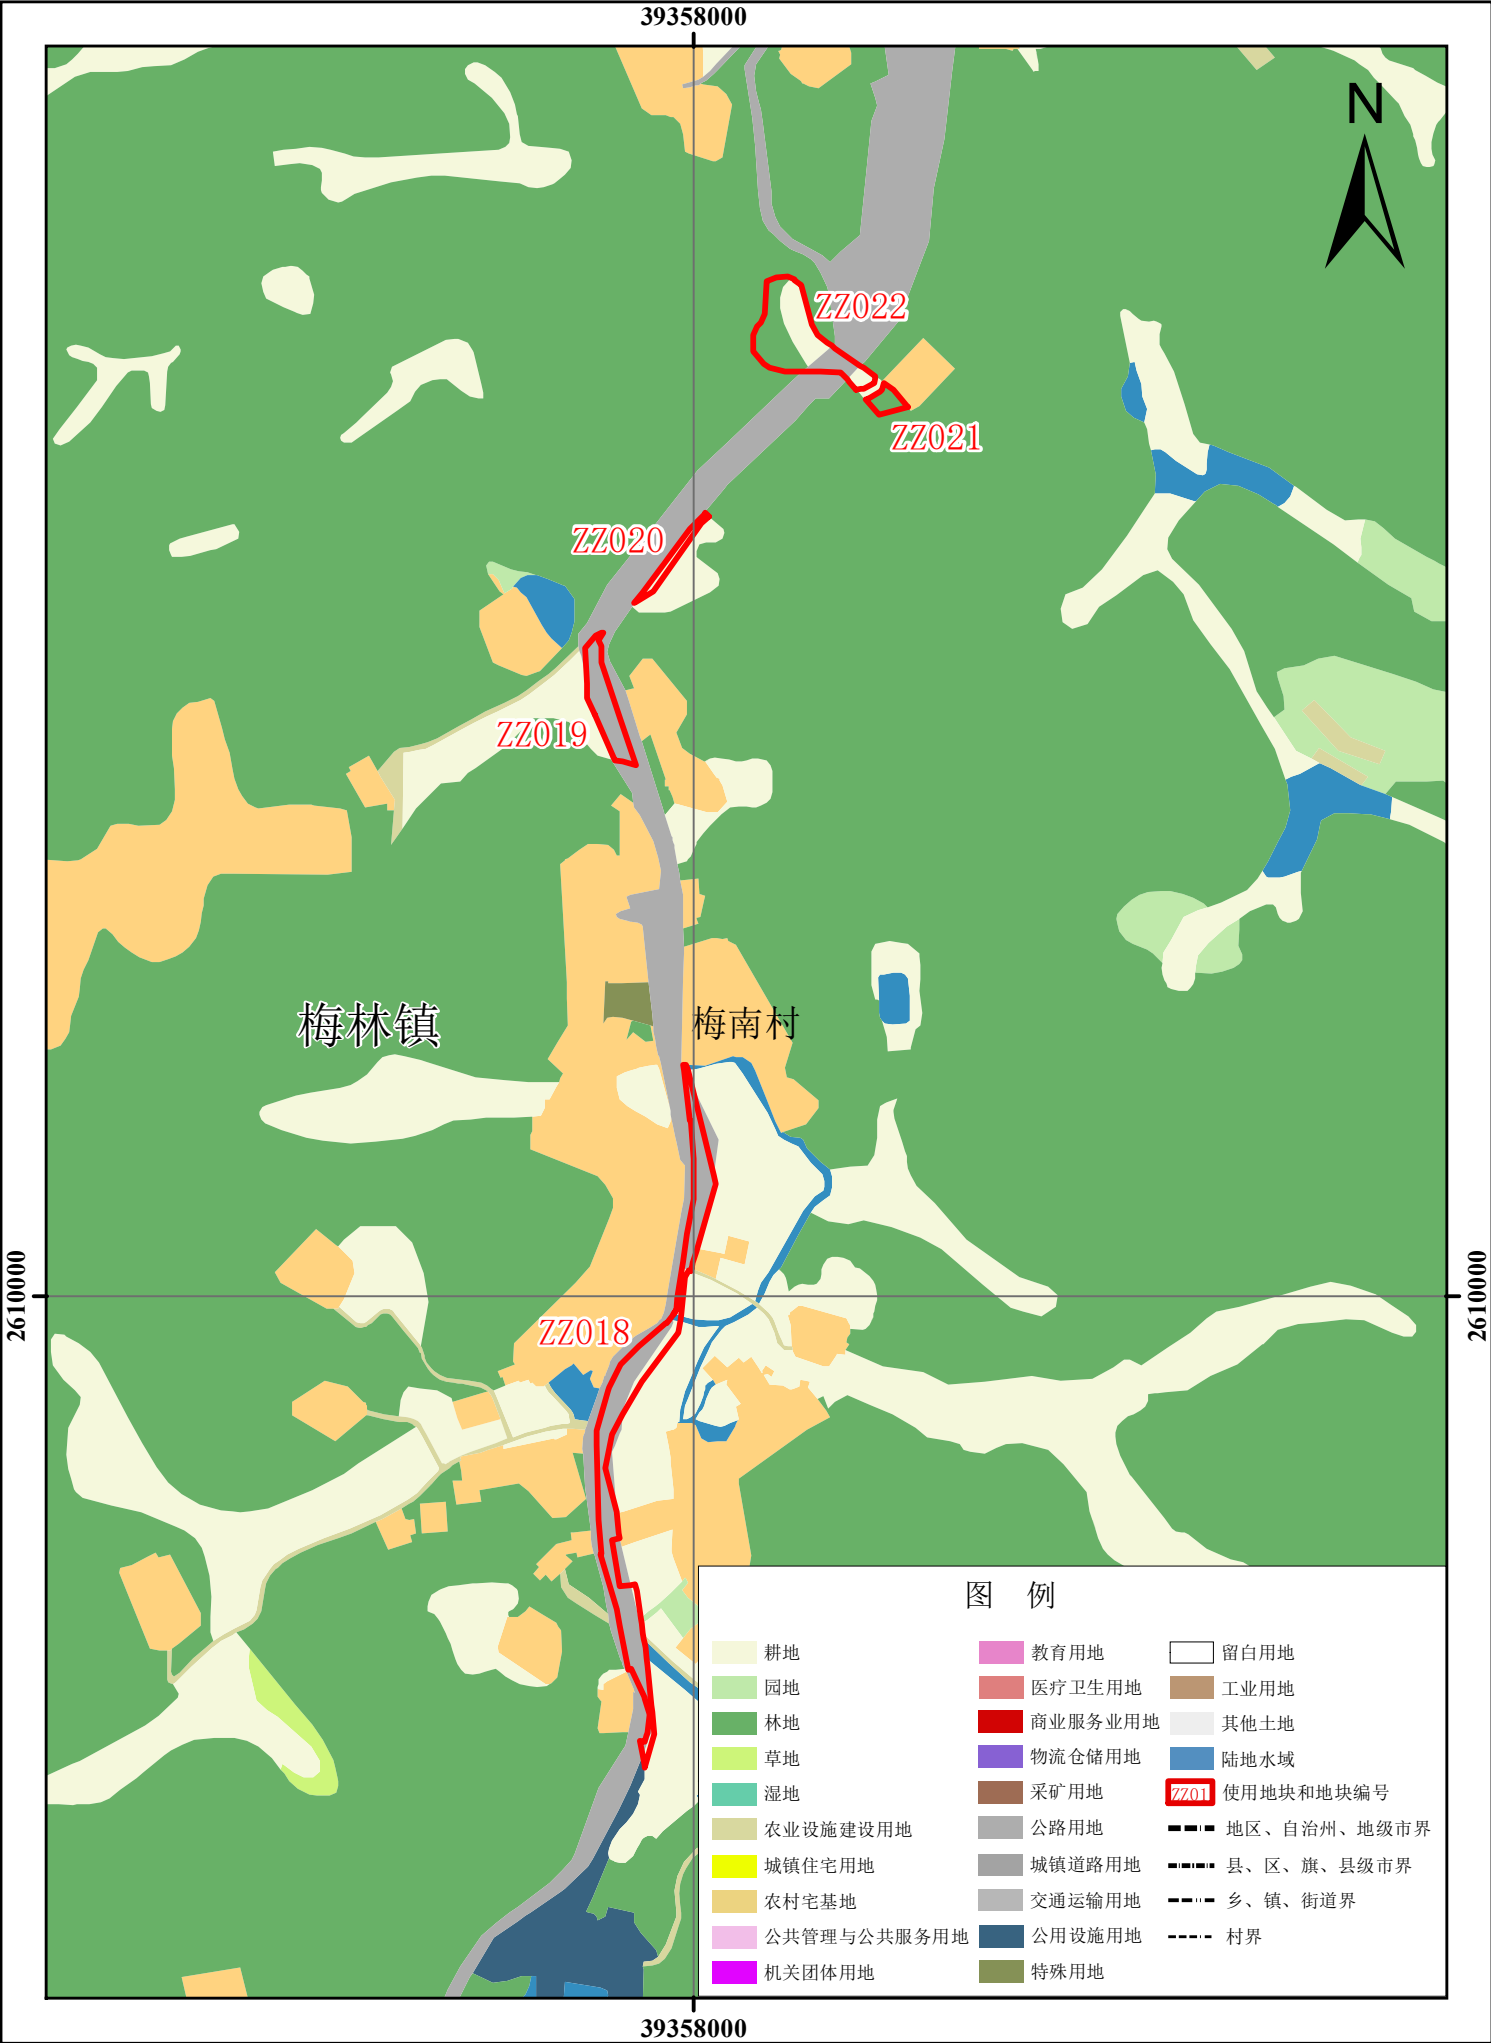

五华县使用前地块土地使用规划局部图（ZZ023-ZZ030）

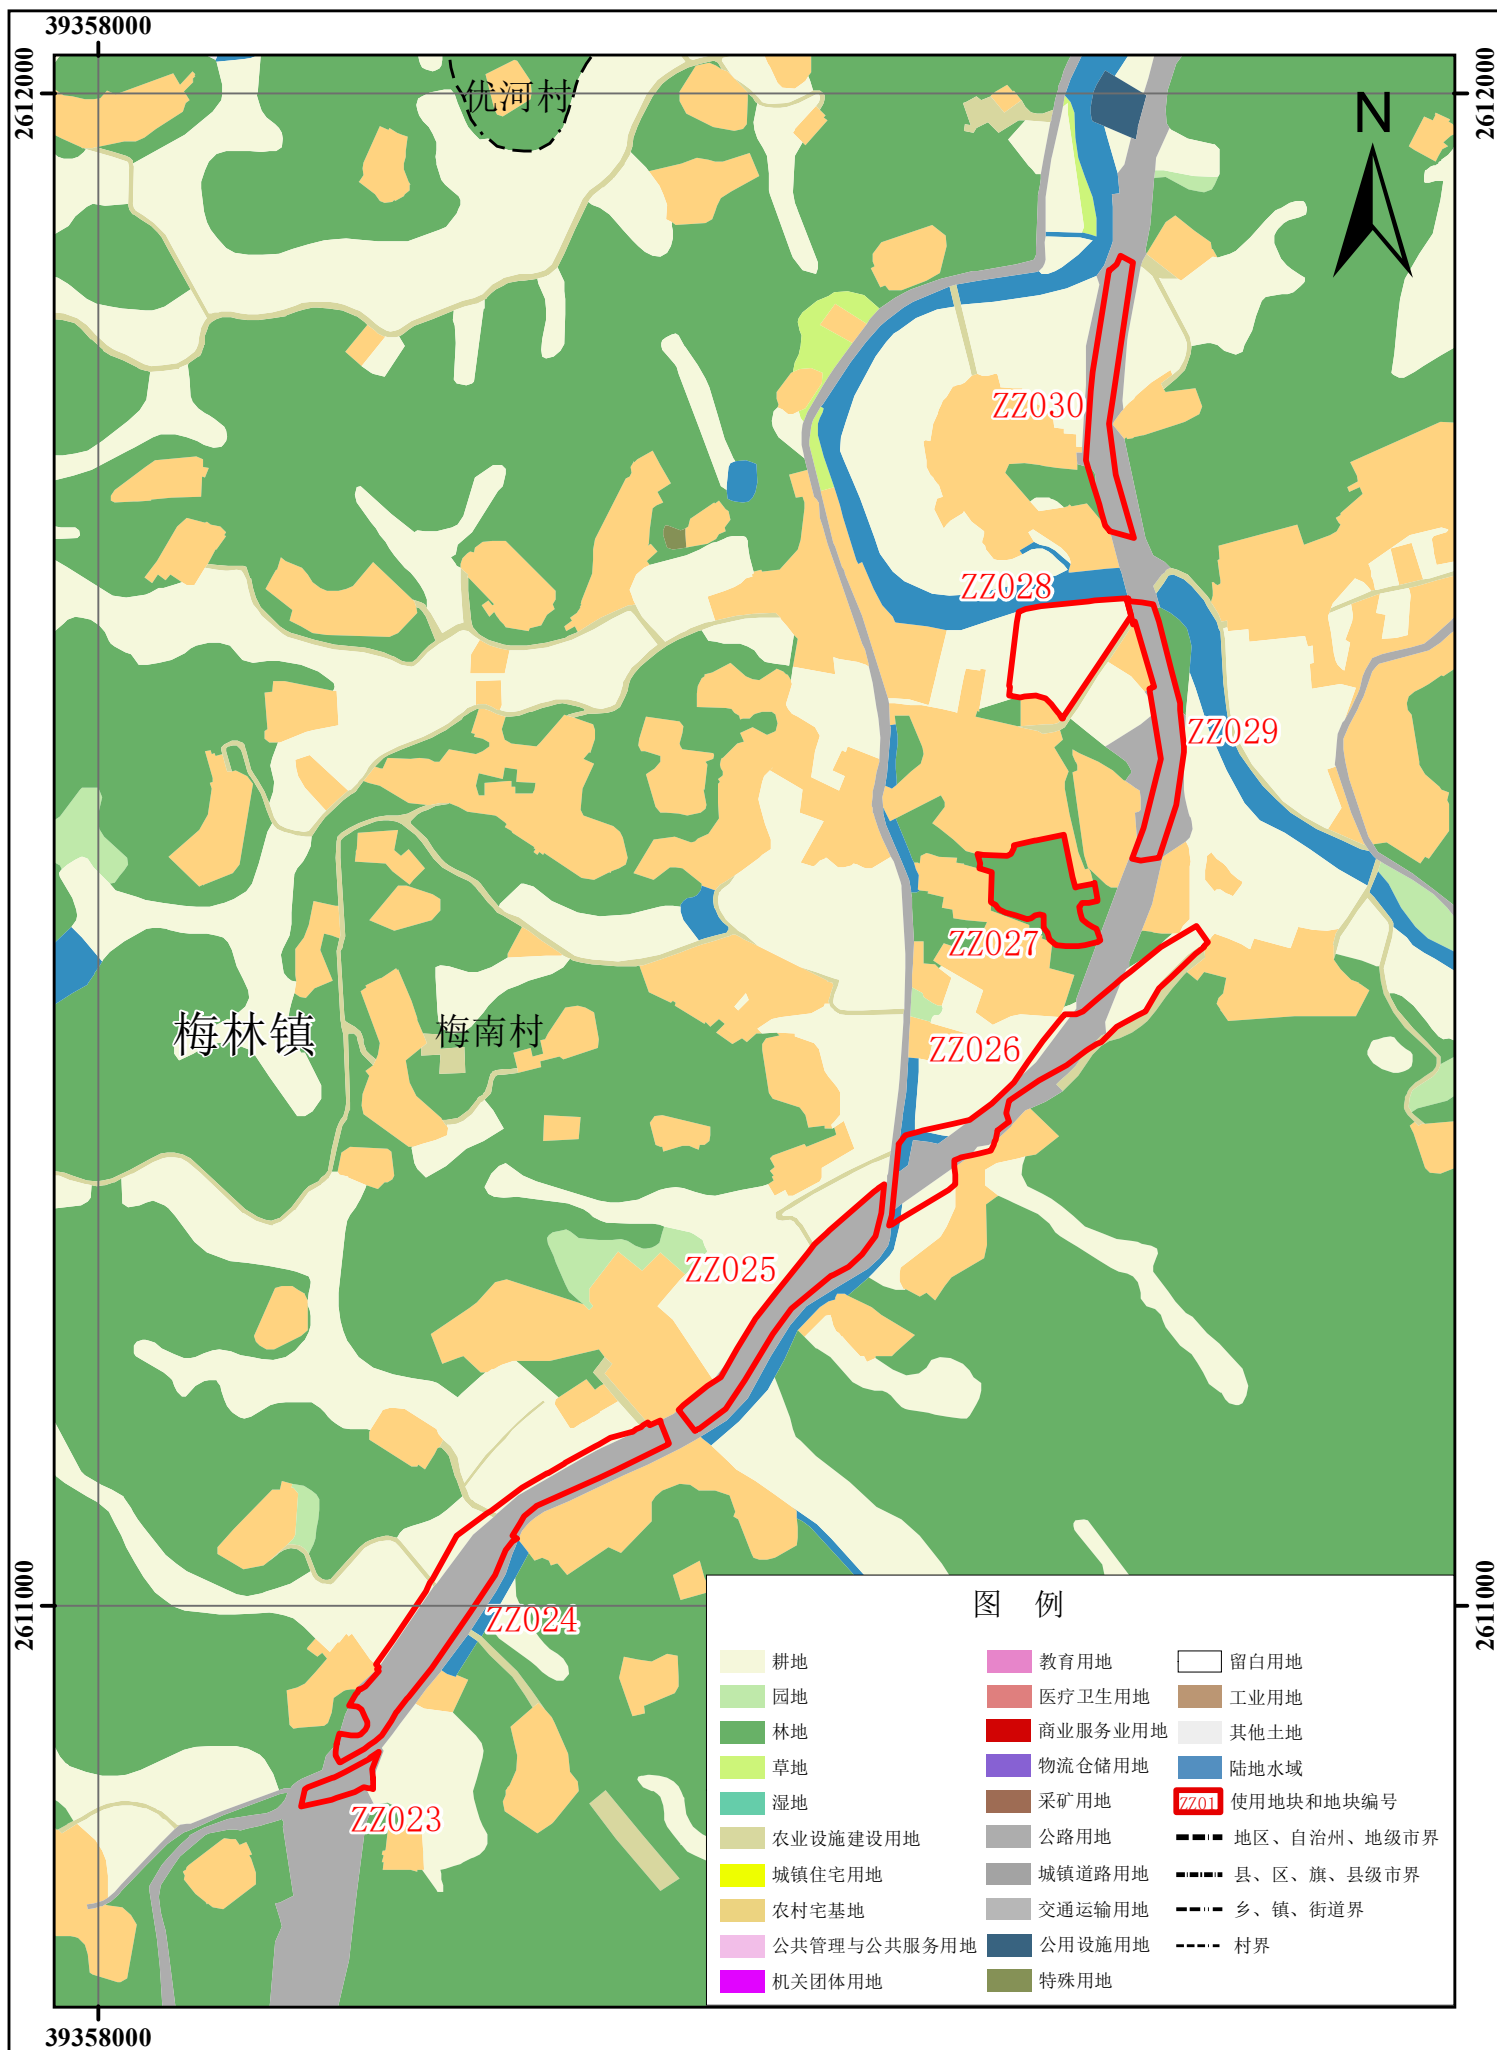


2000国家大地坐标系
1985国家高程基准


1:5,000

五华县自然资源局 制图
2025年11月


五华县使用前地块土地使用规划局部图（ZZ031-ZZ032）

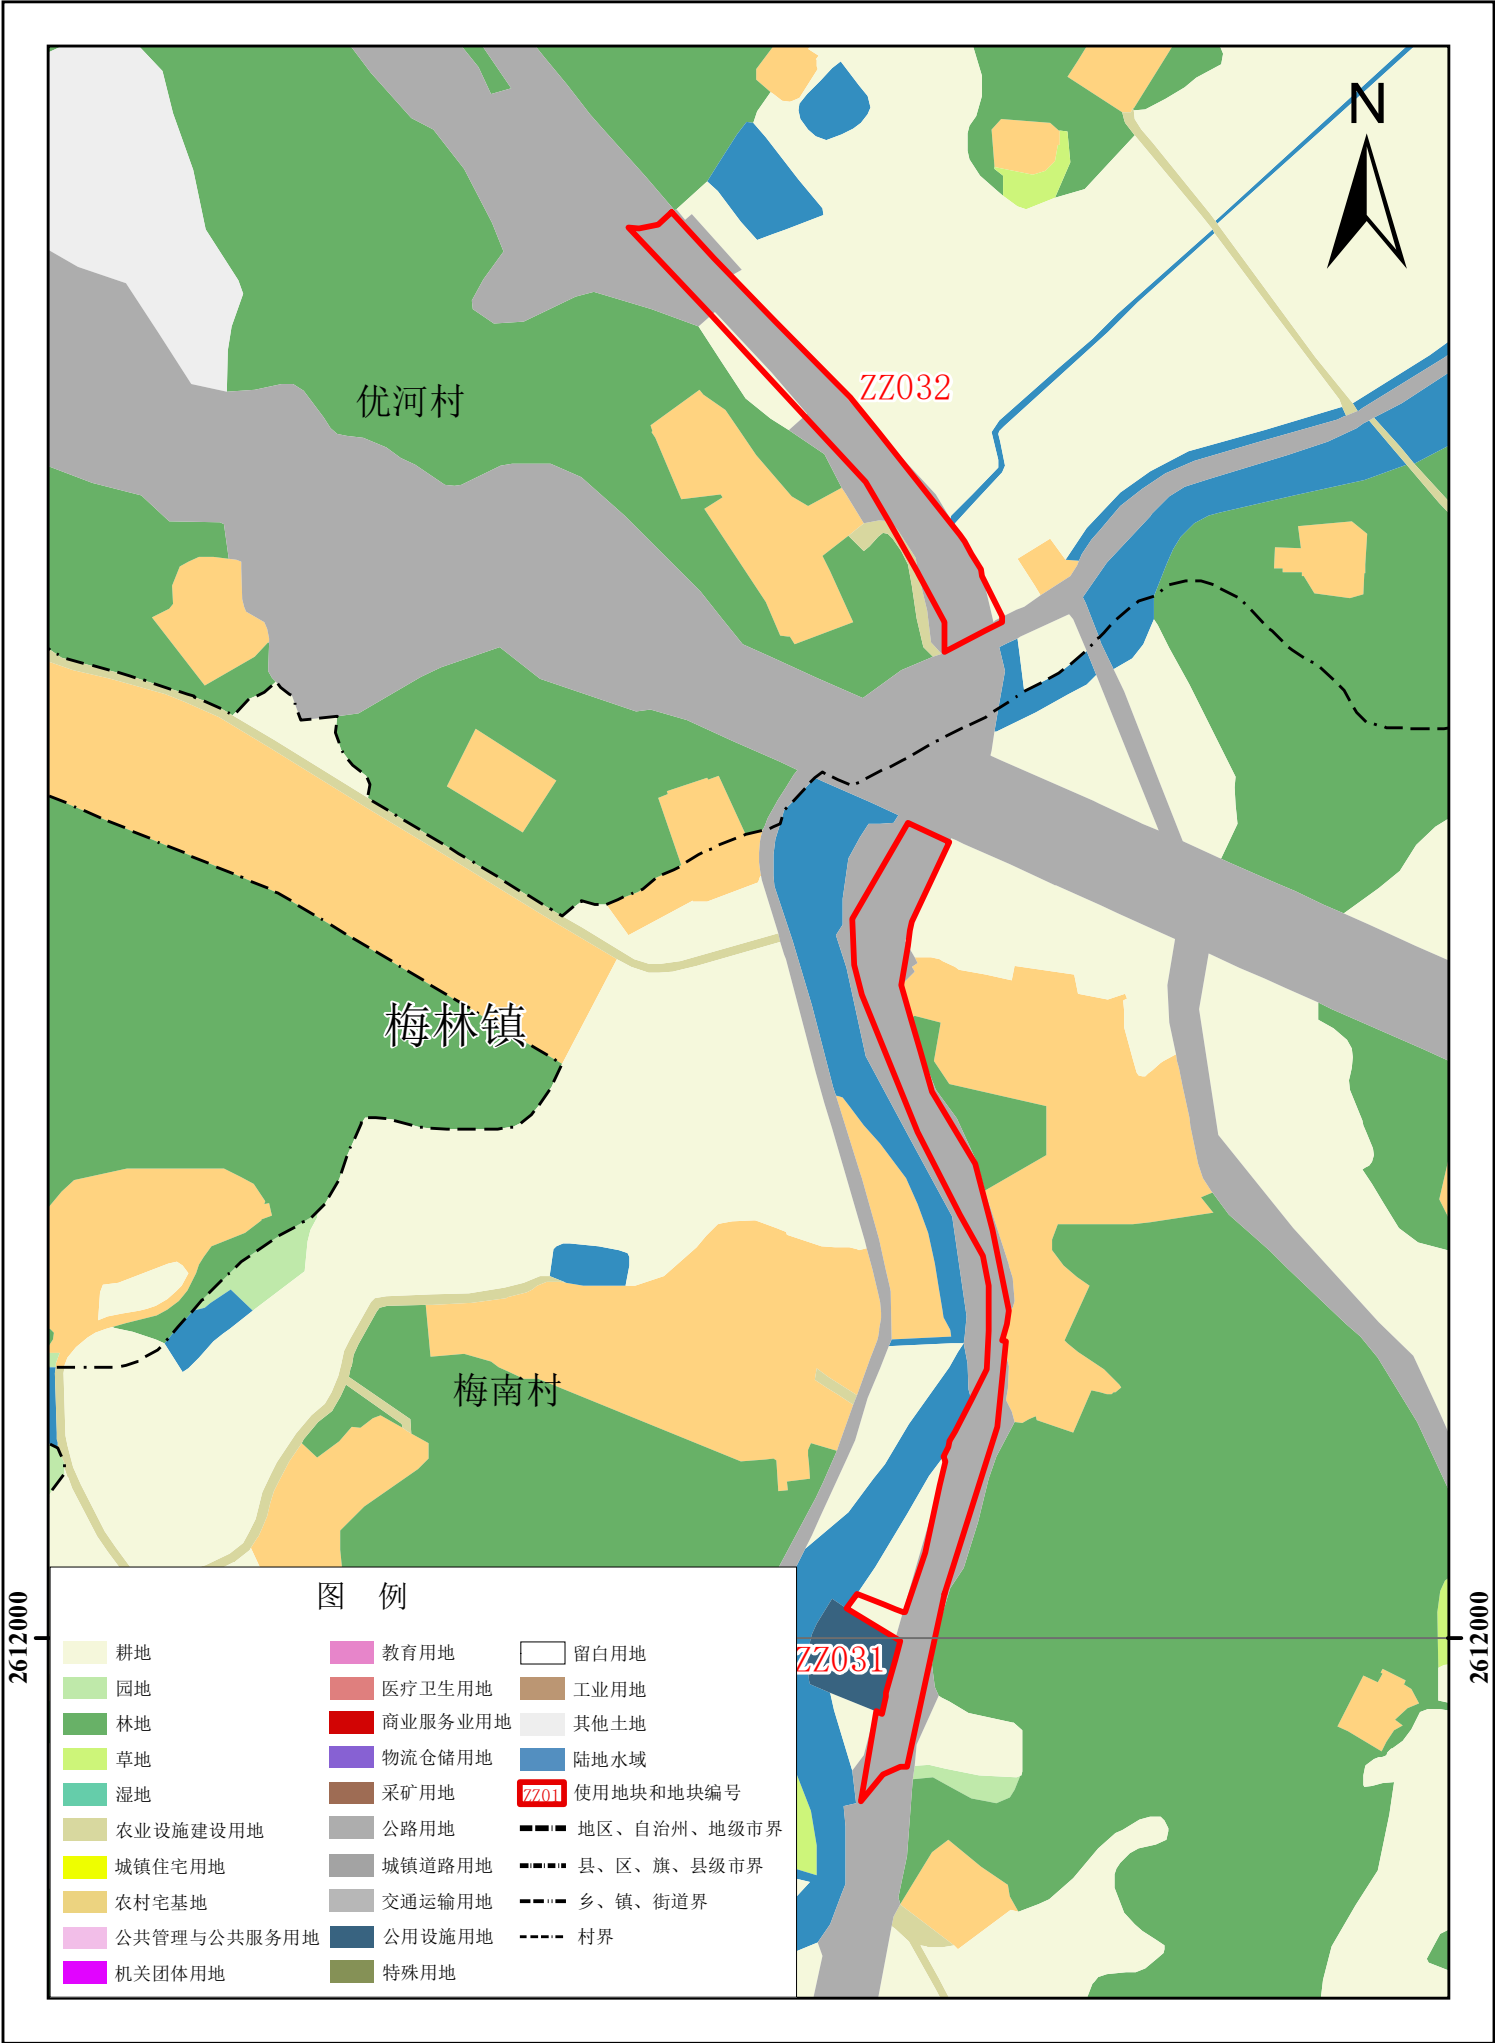


五华县使用前地块土地规划局部图（ZZ033）

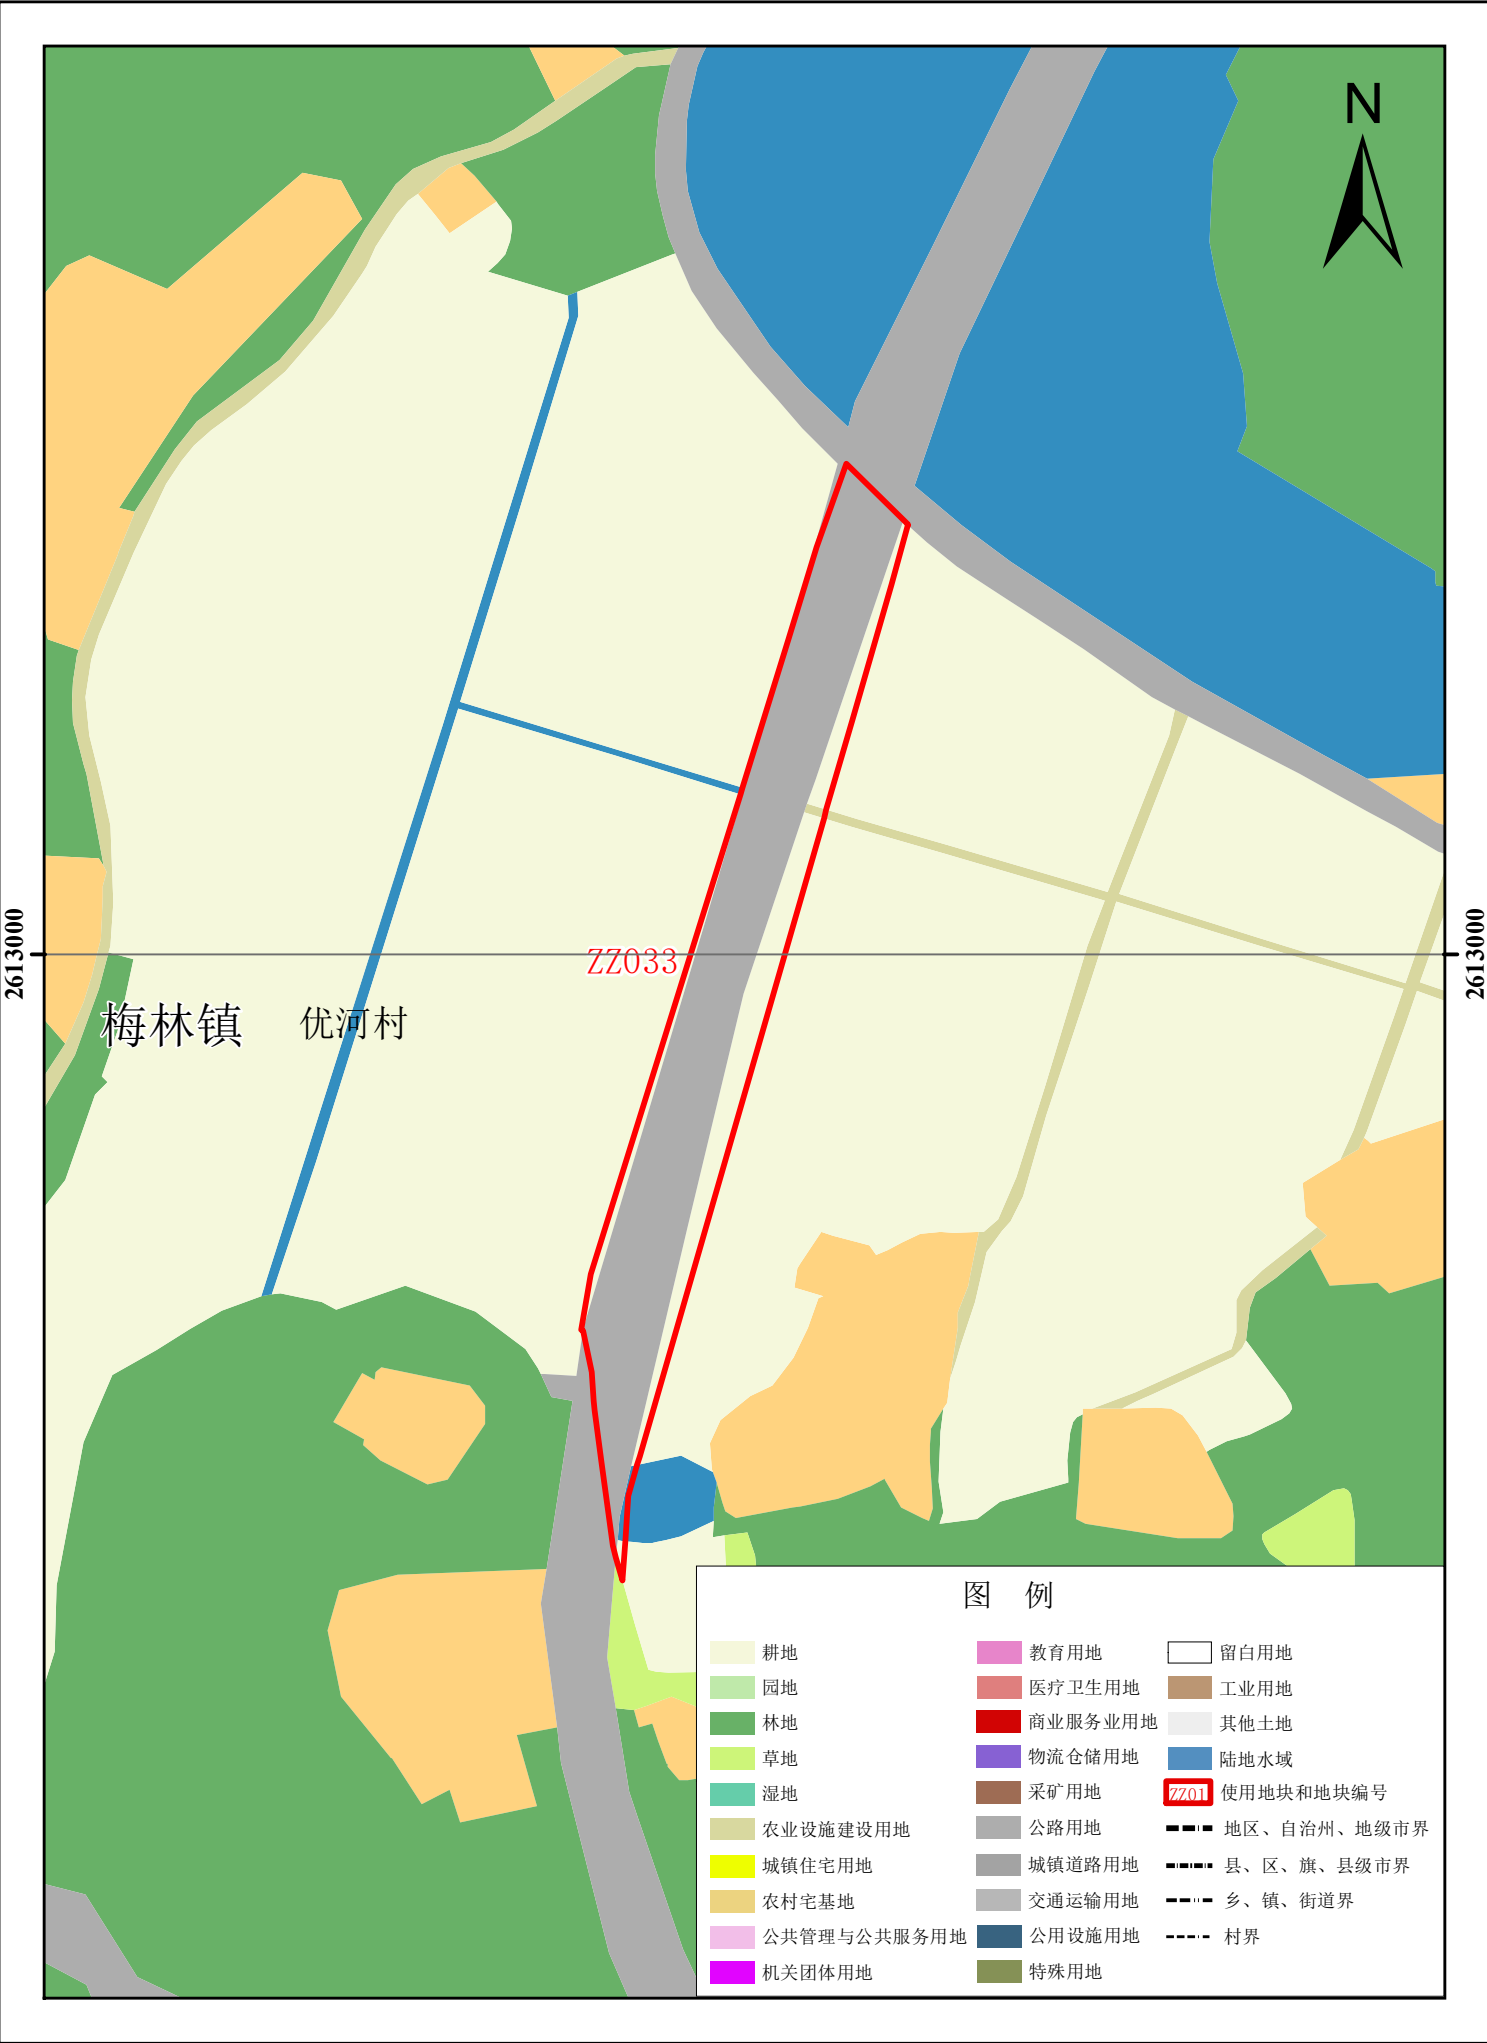


五华县使用前地块土地使用规划局部图（ZZ034-ZZ037）

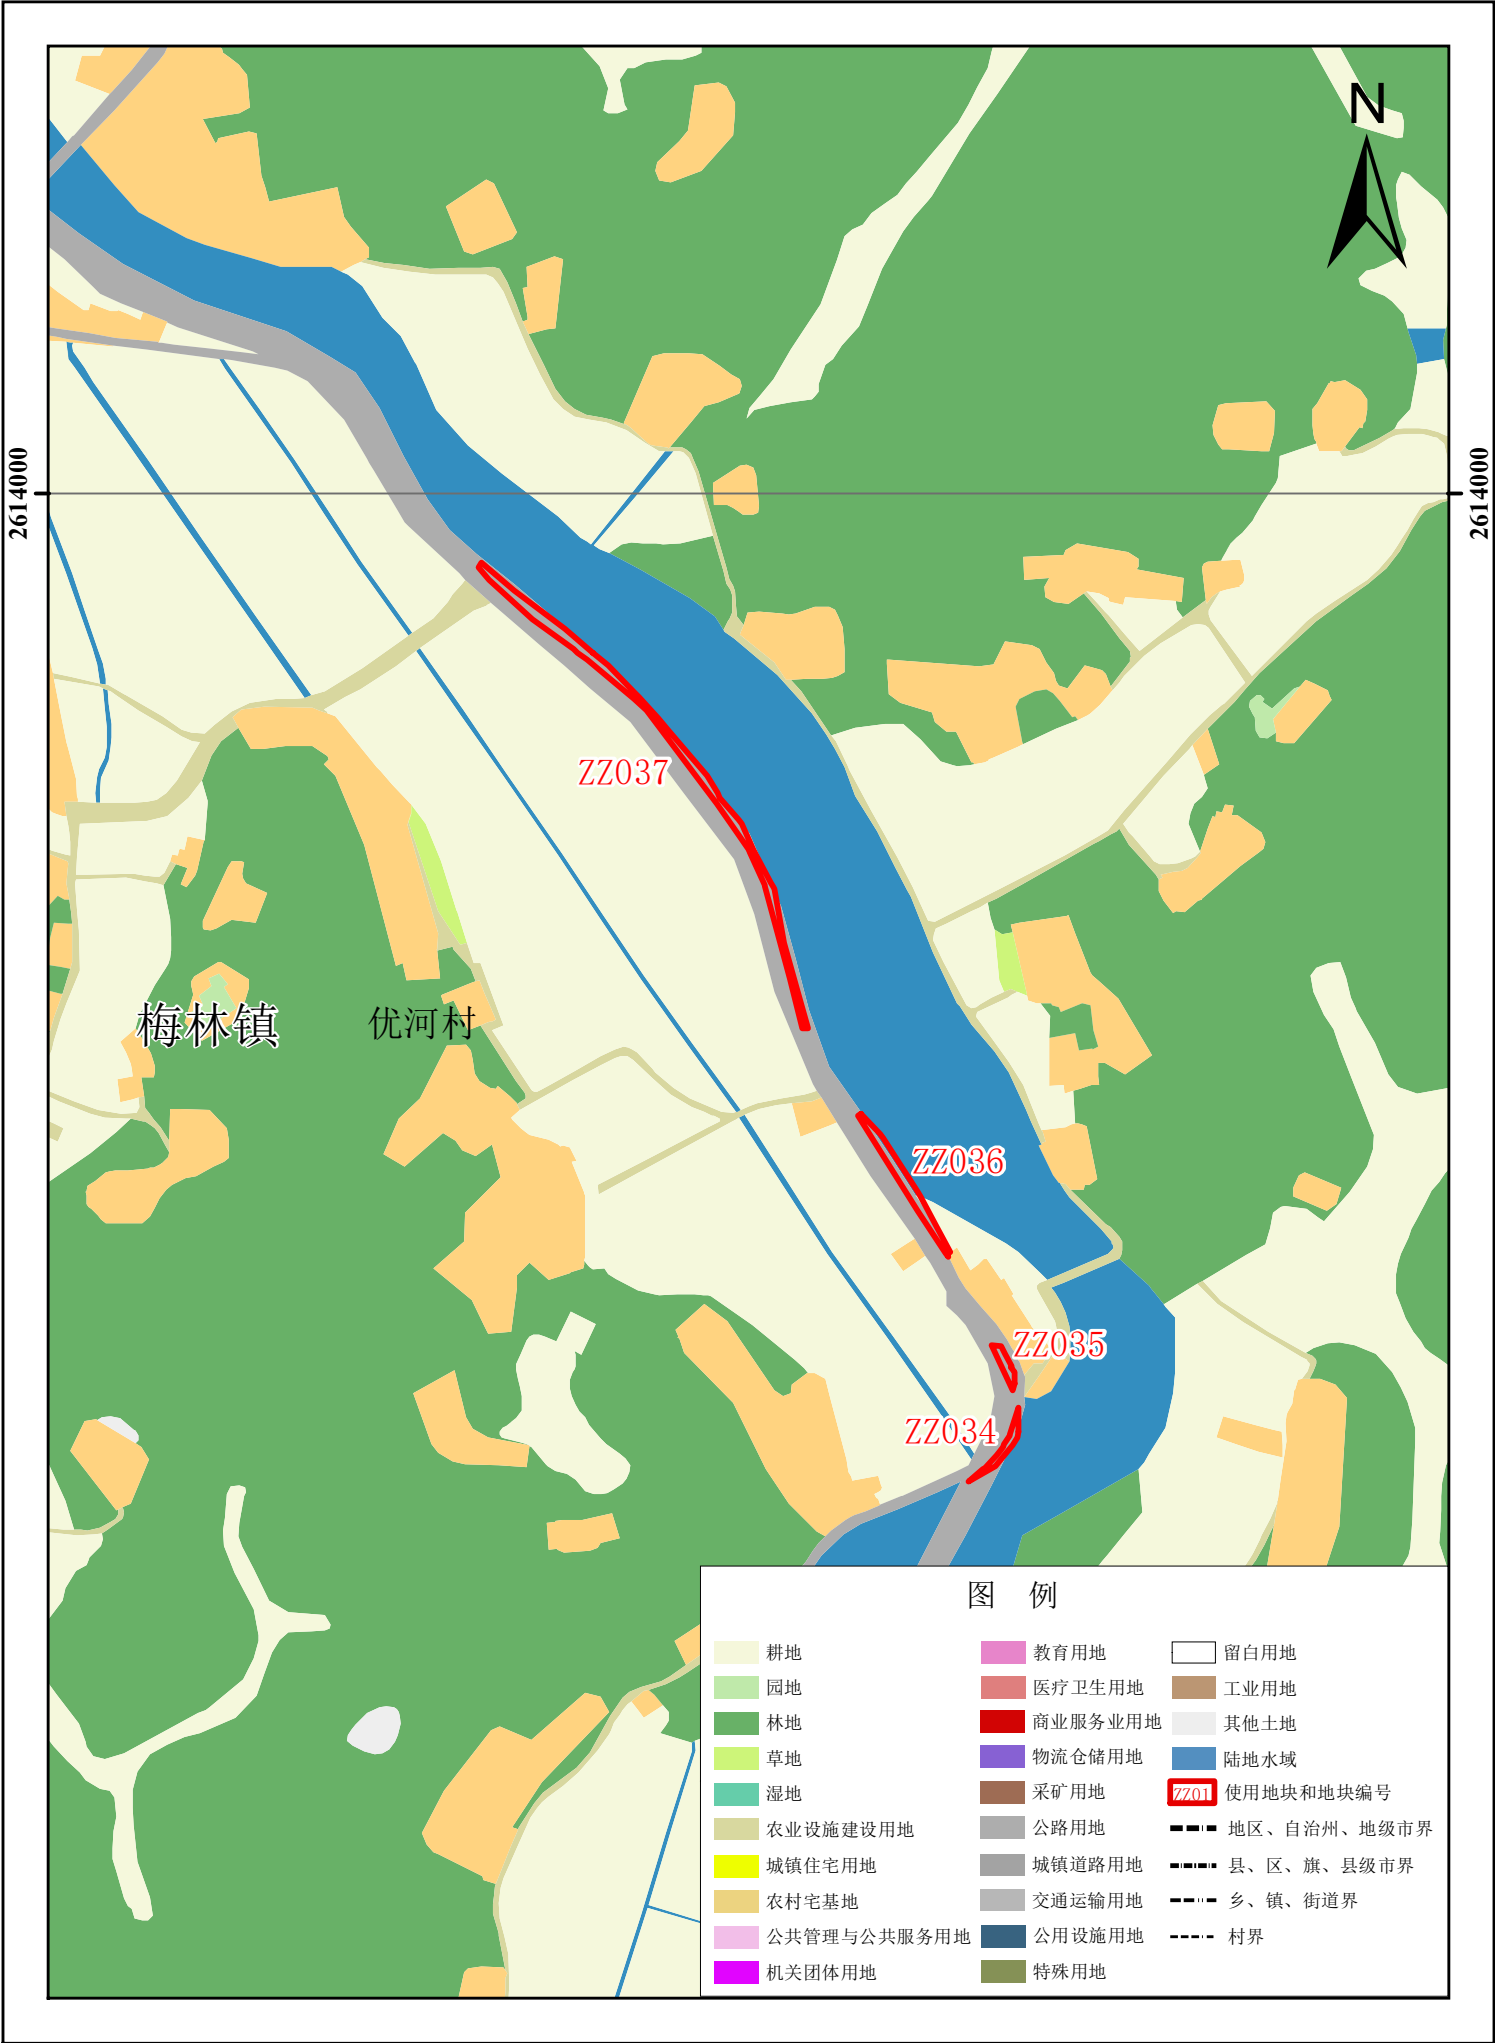


五华县使用前地块土地规划局部图（ZZ038）

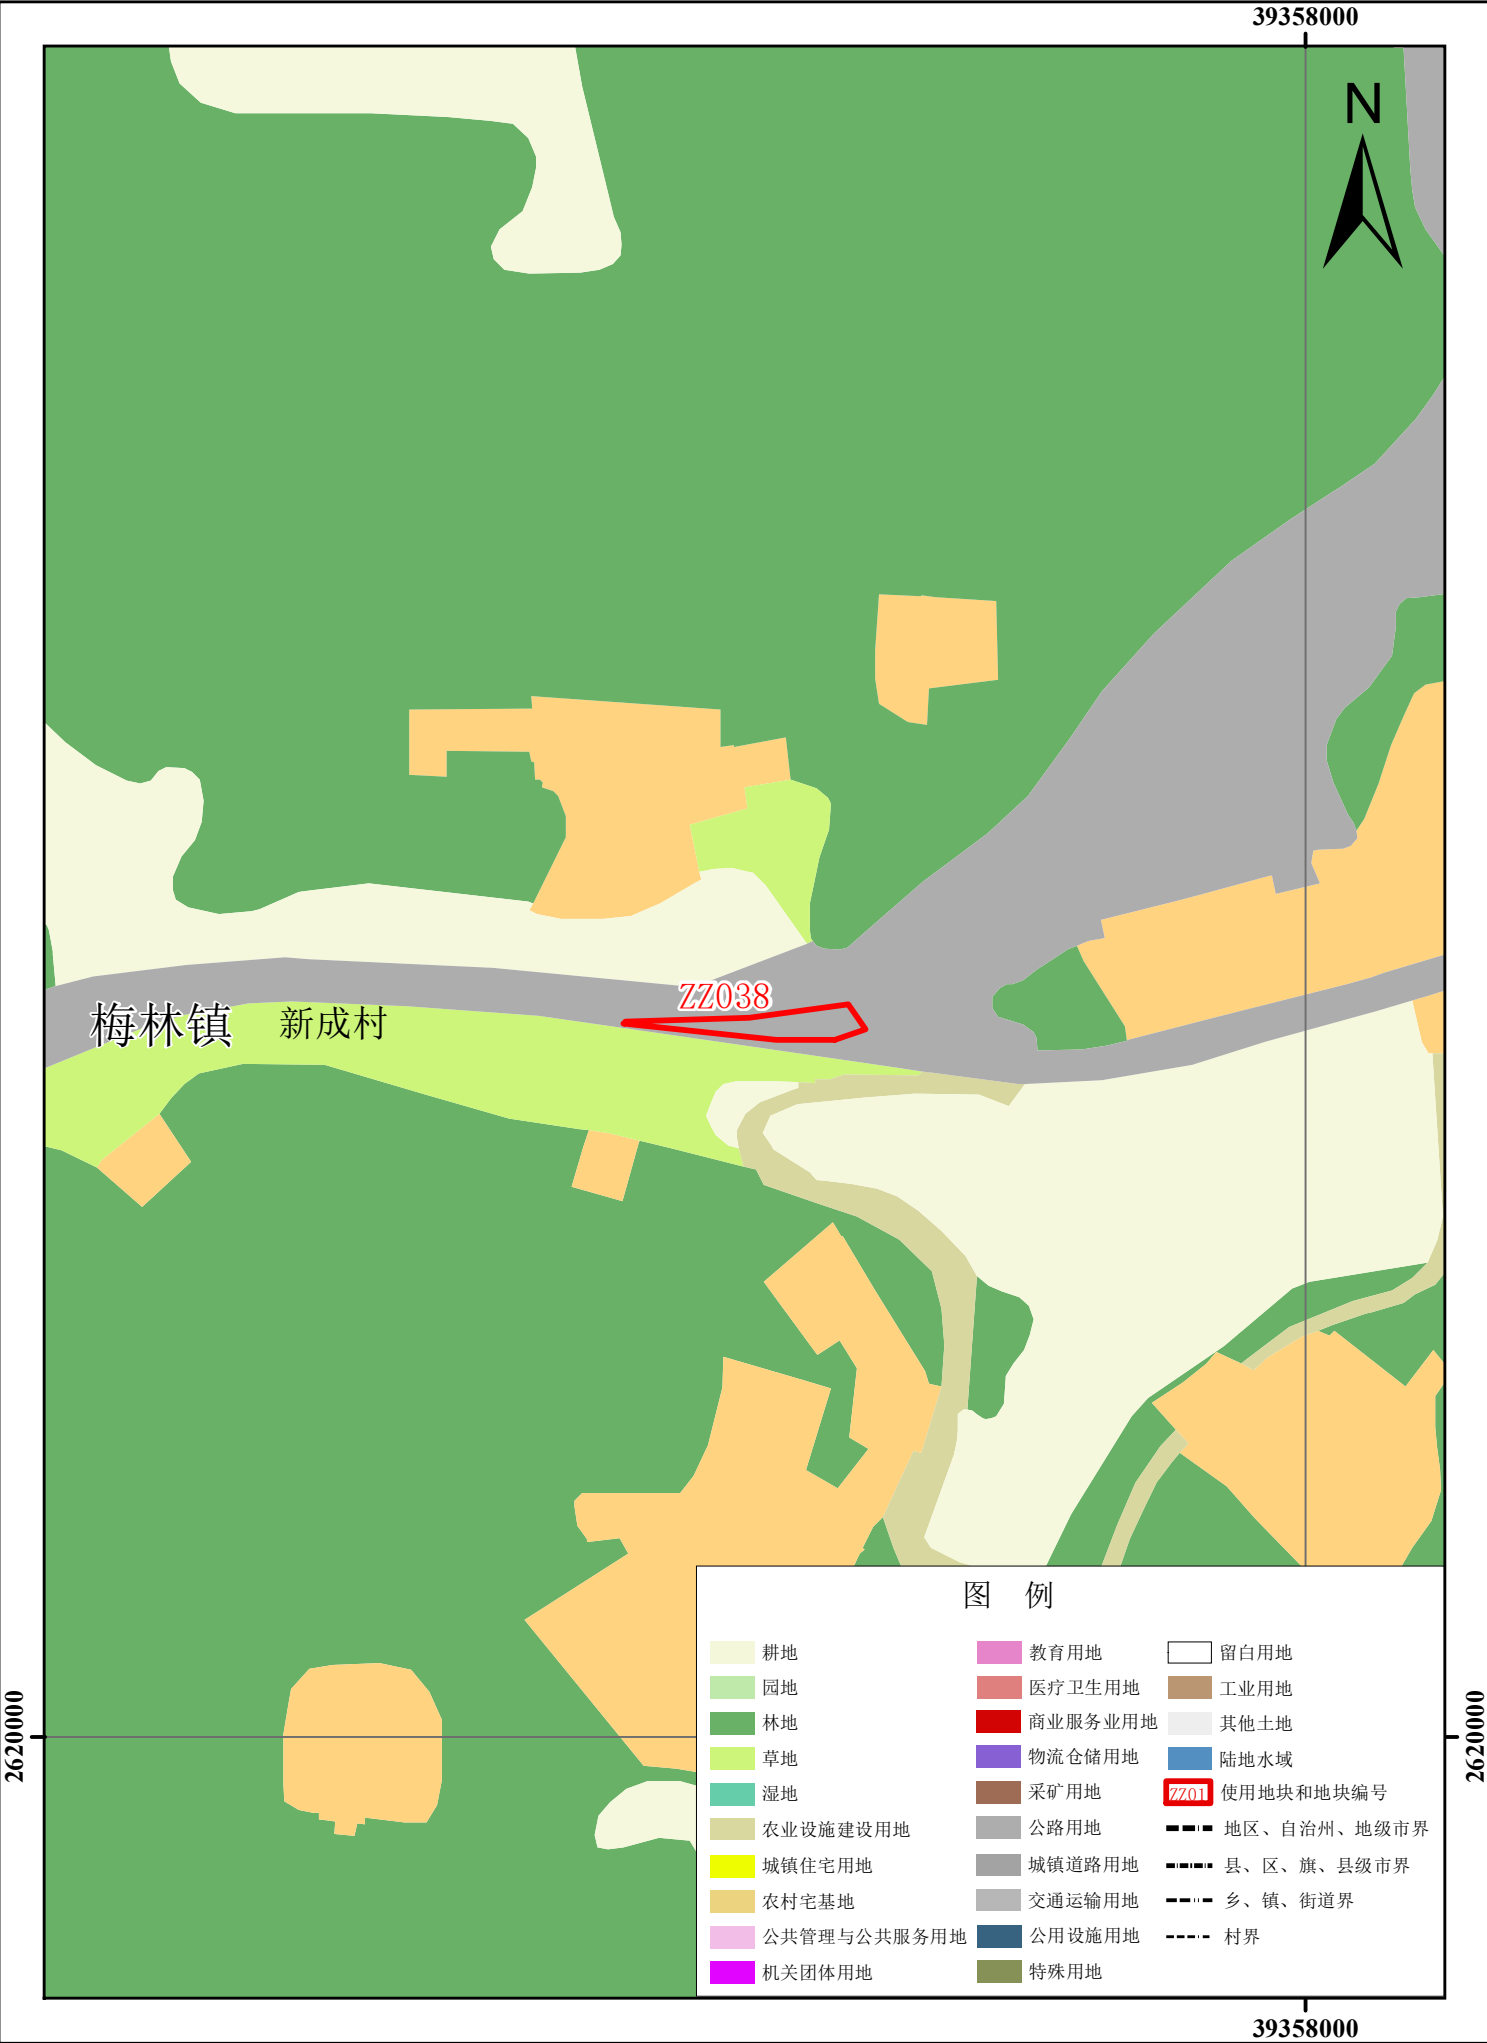

五华县使用前地块土地使用规划局部图（ZZ039-ZZ040）

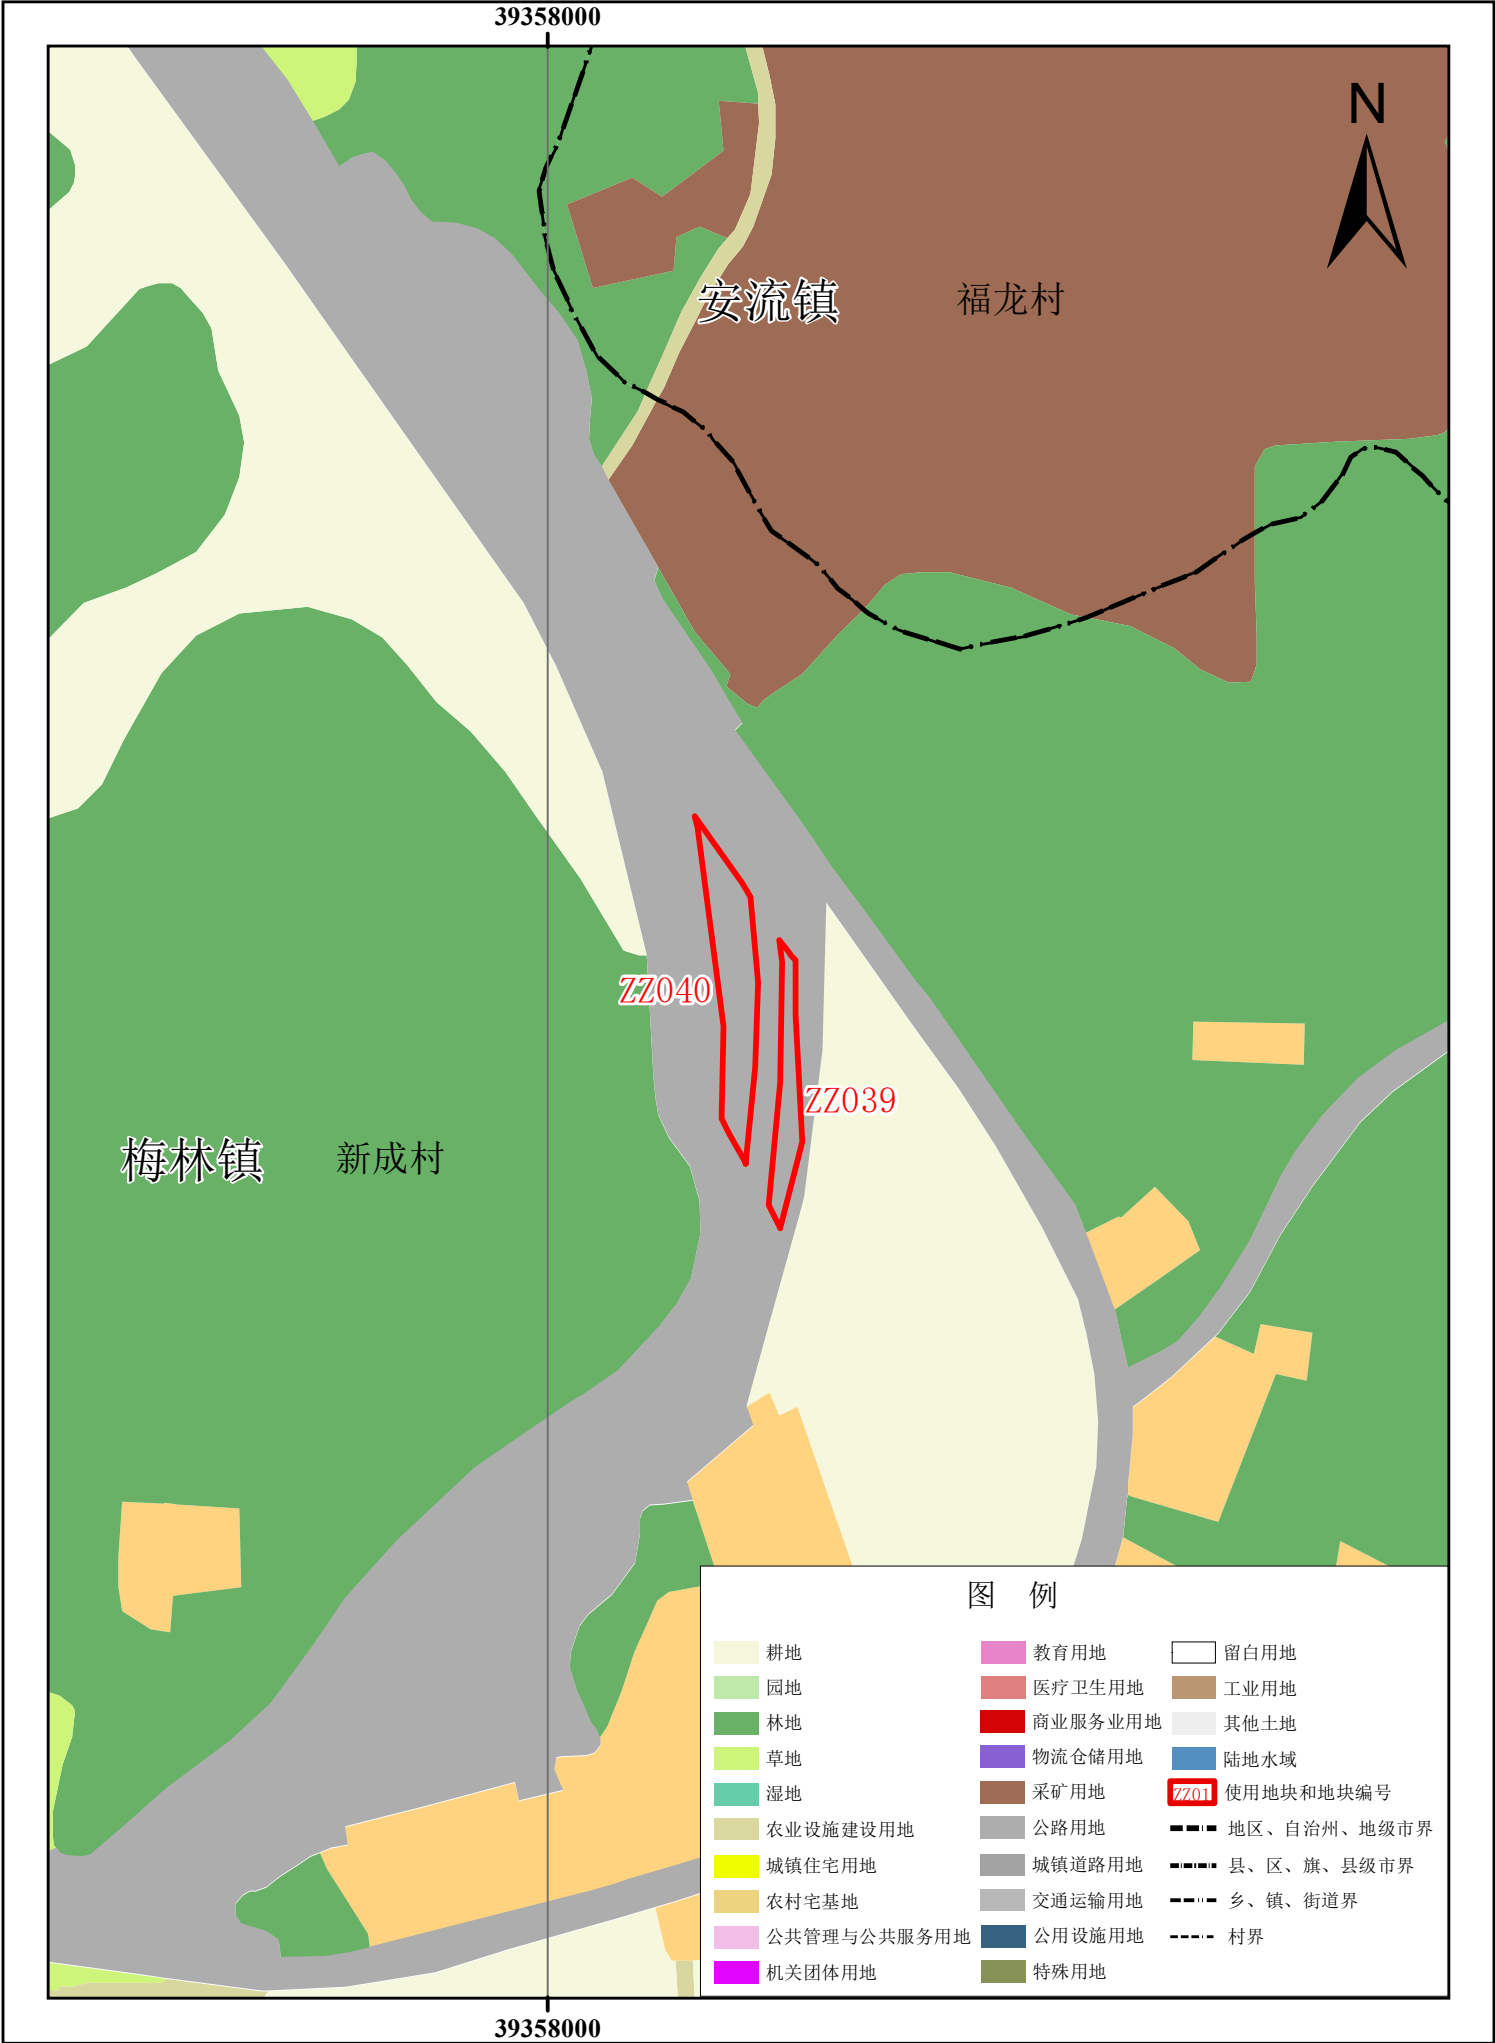

五华县使用前地块土地使用规划局部图（ZZ041）

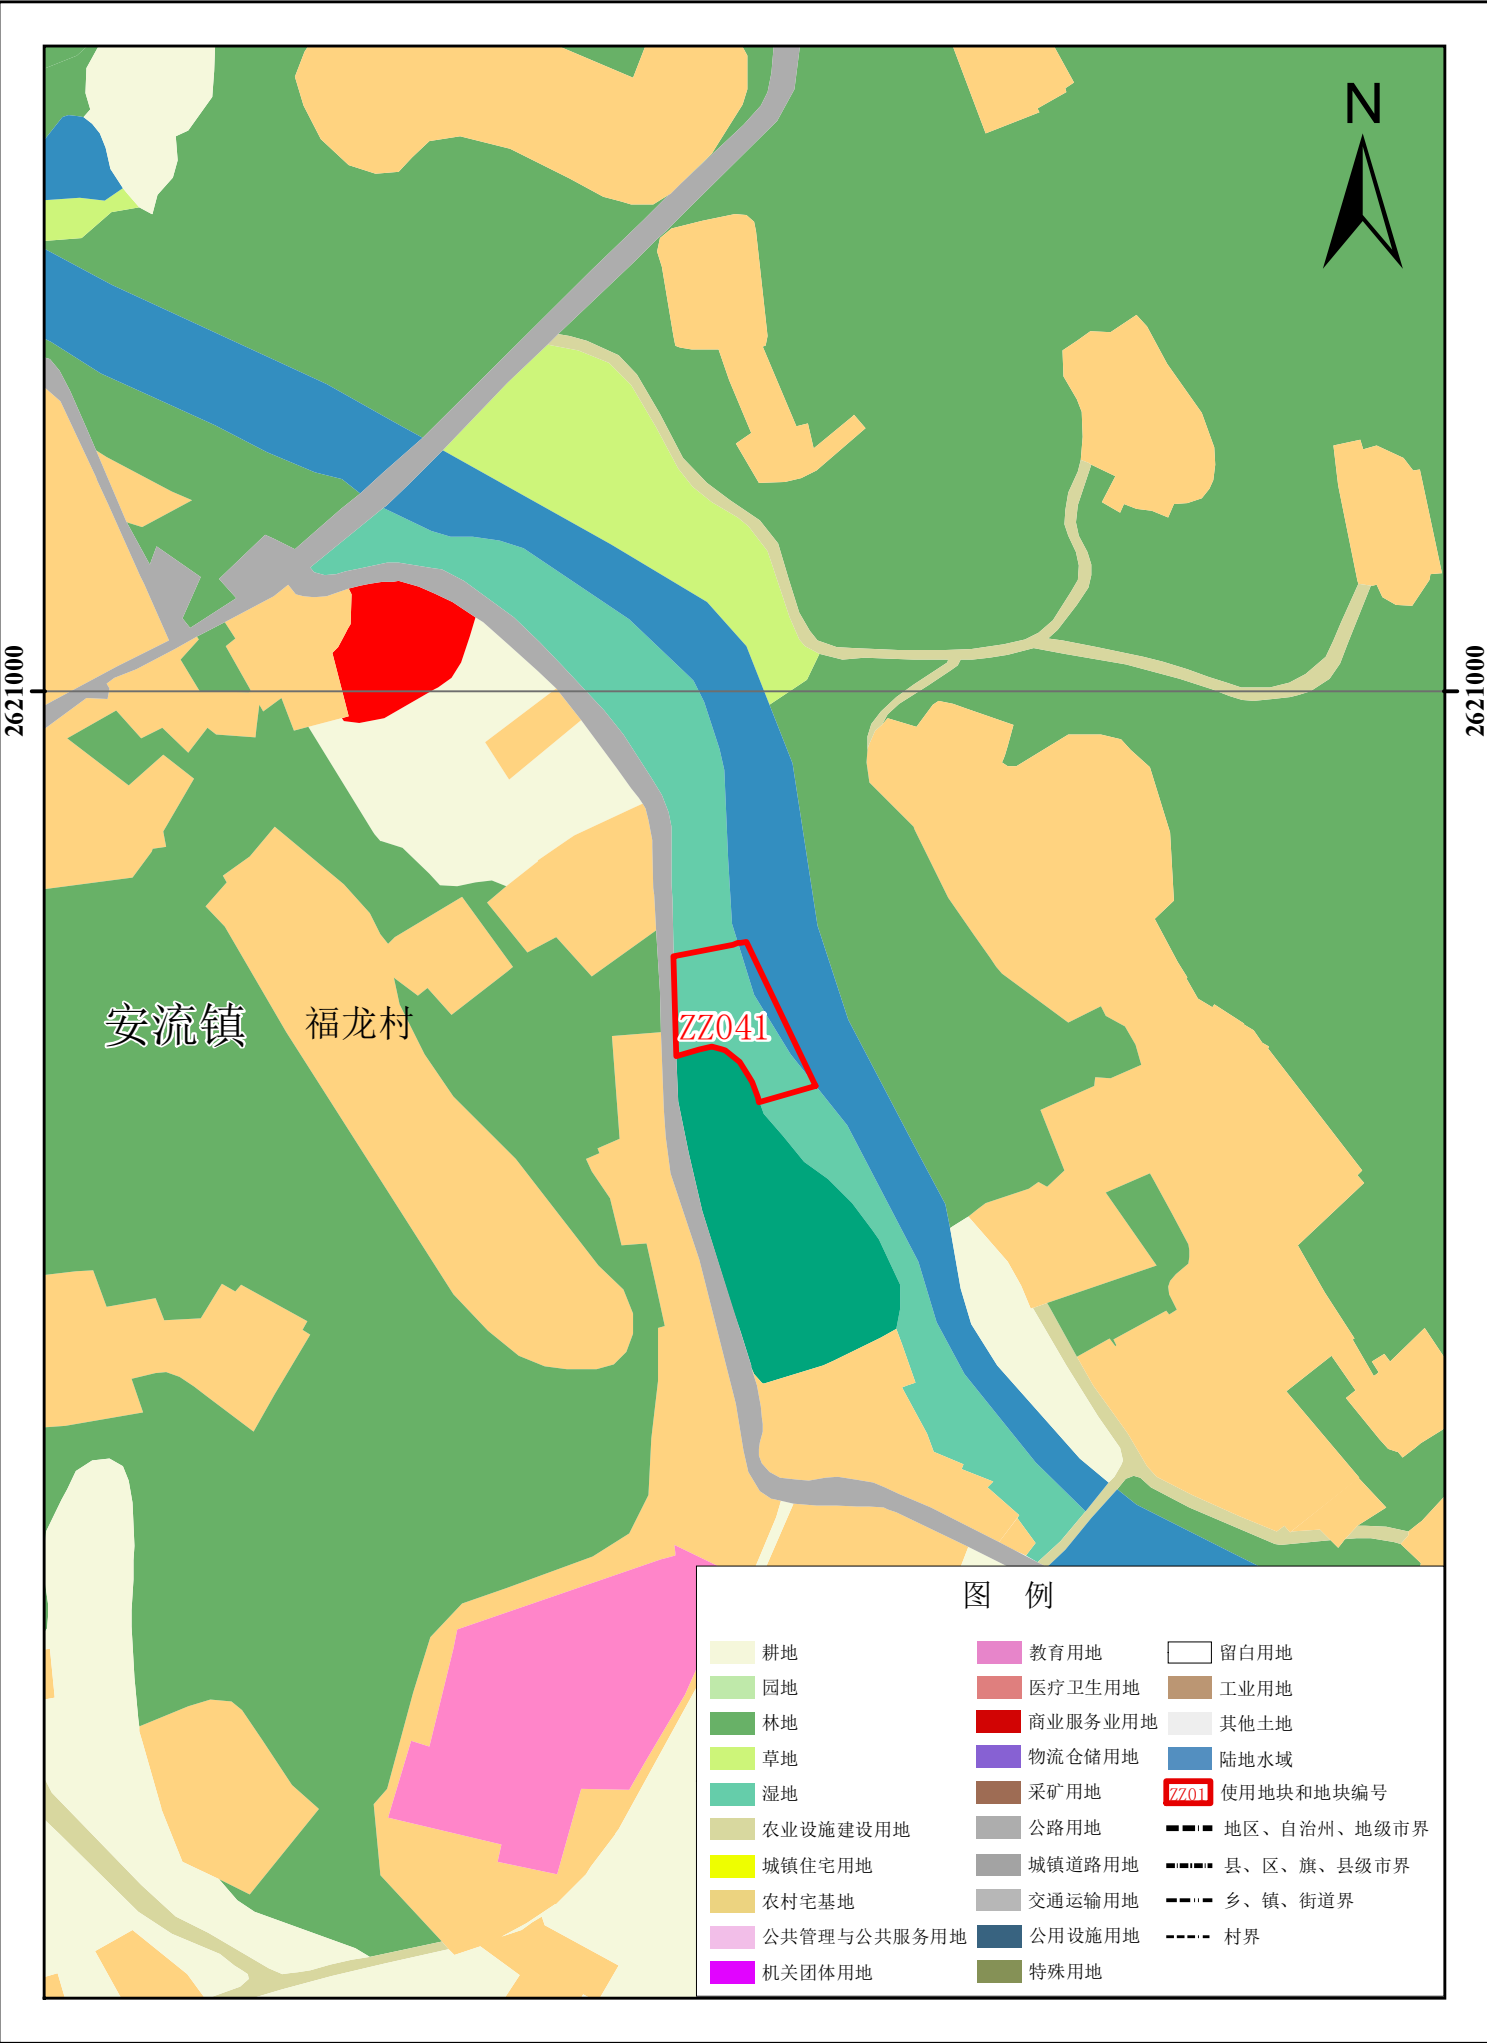


五华县使用前地块土地规划局部图（ZZ042）




图 例

耕地	教育用地	留白用地
园地	医疗卫生用地	工业用地
林地	商业服务业用地	其他土地
草地	物流仓储用地	陆地水域
湿地	采矿用地	ZZ01 使用地块和地块编号
农业设施建设用地	公路用地	地区、自治州、地级市界
城镇住宅用地	城镇道路用地	县、区、旗、县级市界
农村宅基地	交通运输用地	乡、镇、街道界
公共管理与公共服务用地	公用设施用地	村界
机关团体用地	特殊用地	

五华县使用前地块土地使用规划局部图（ZZ043-ZZ044）

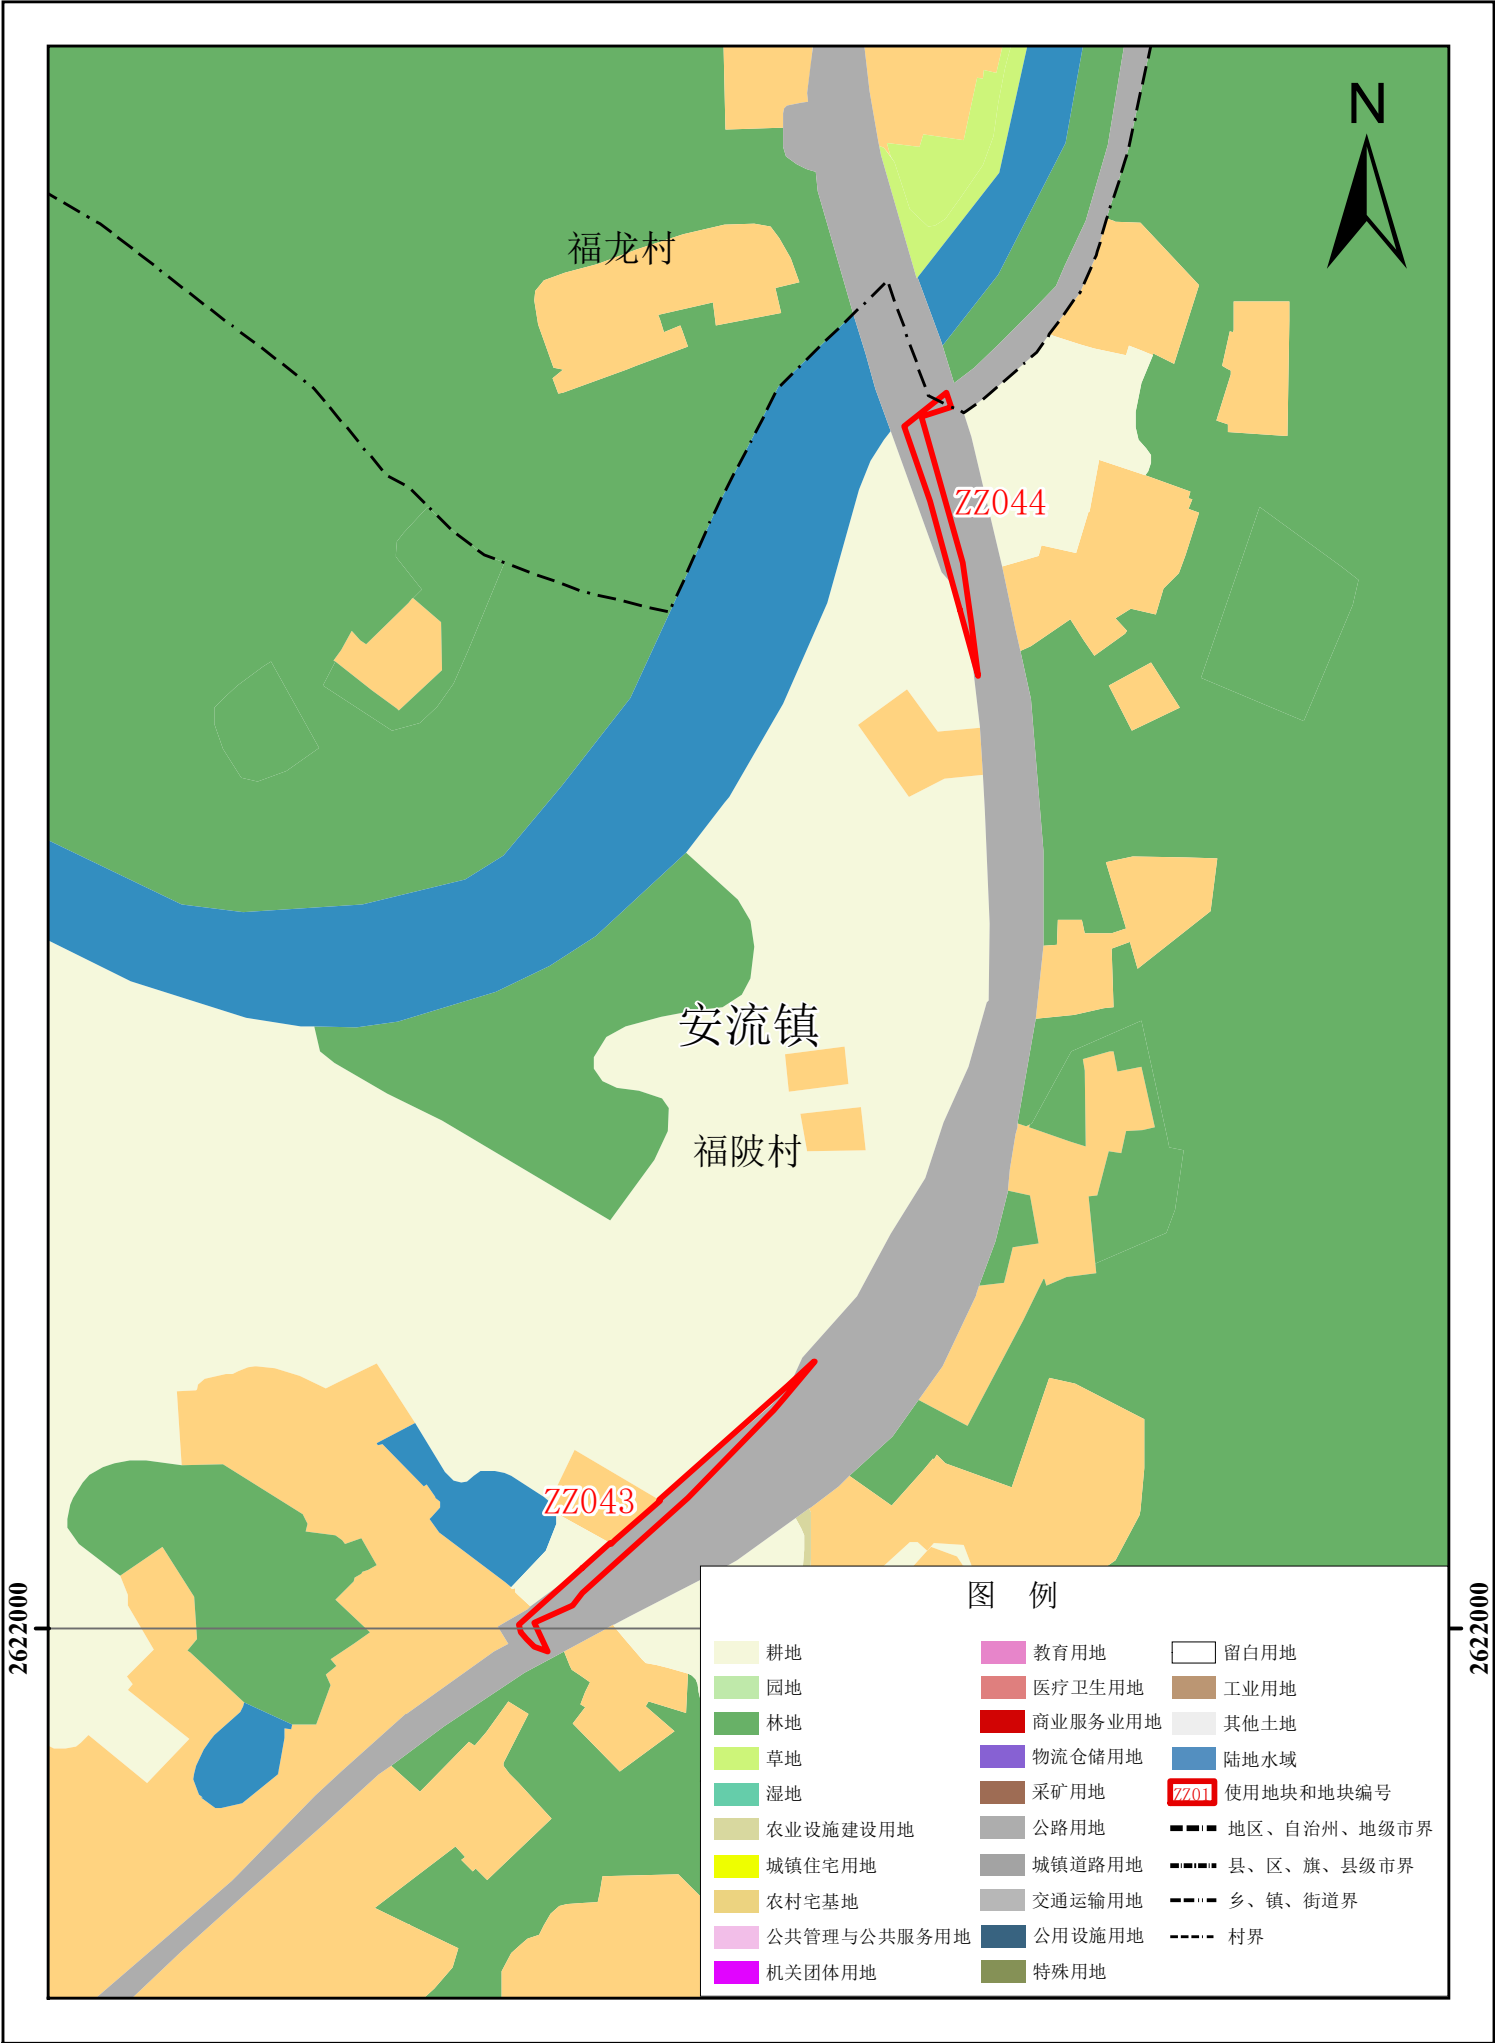

五华县使用前地块土地使用规划局部图（ZZ045）

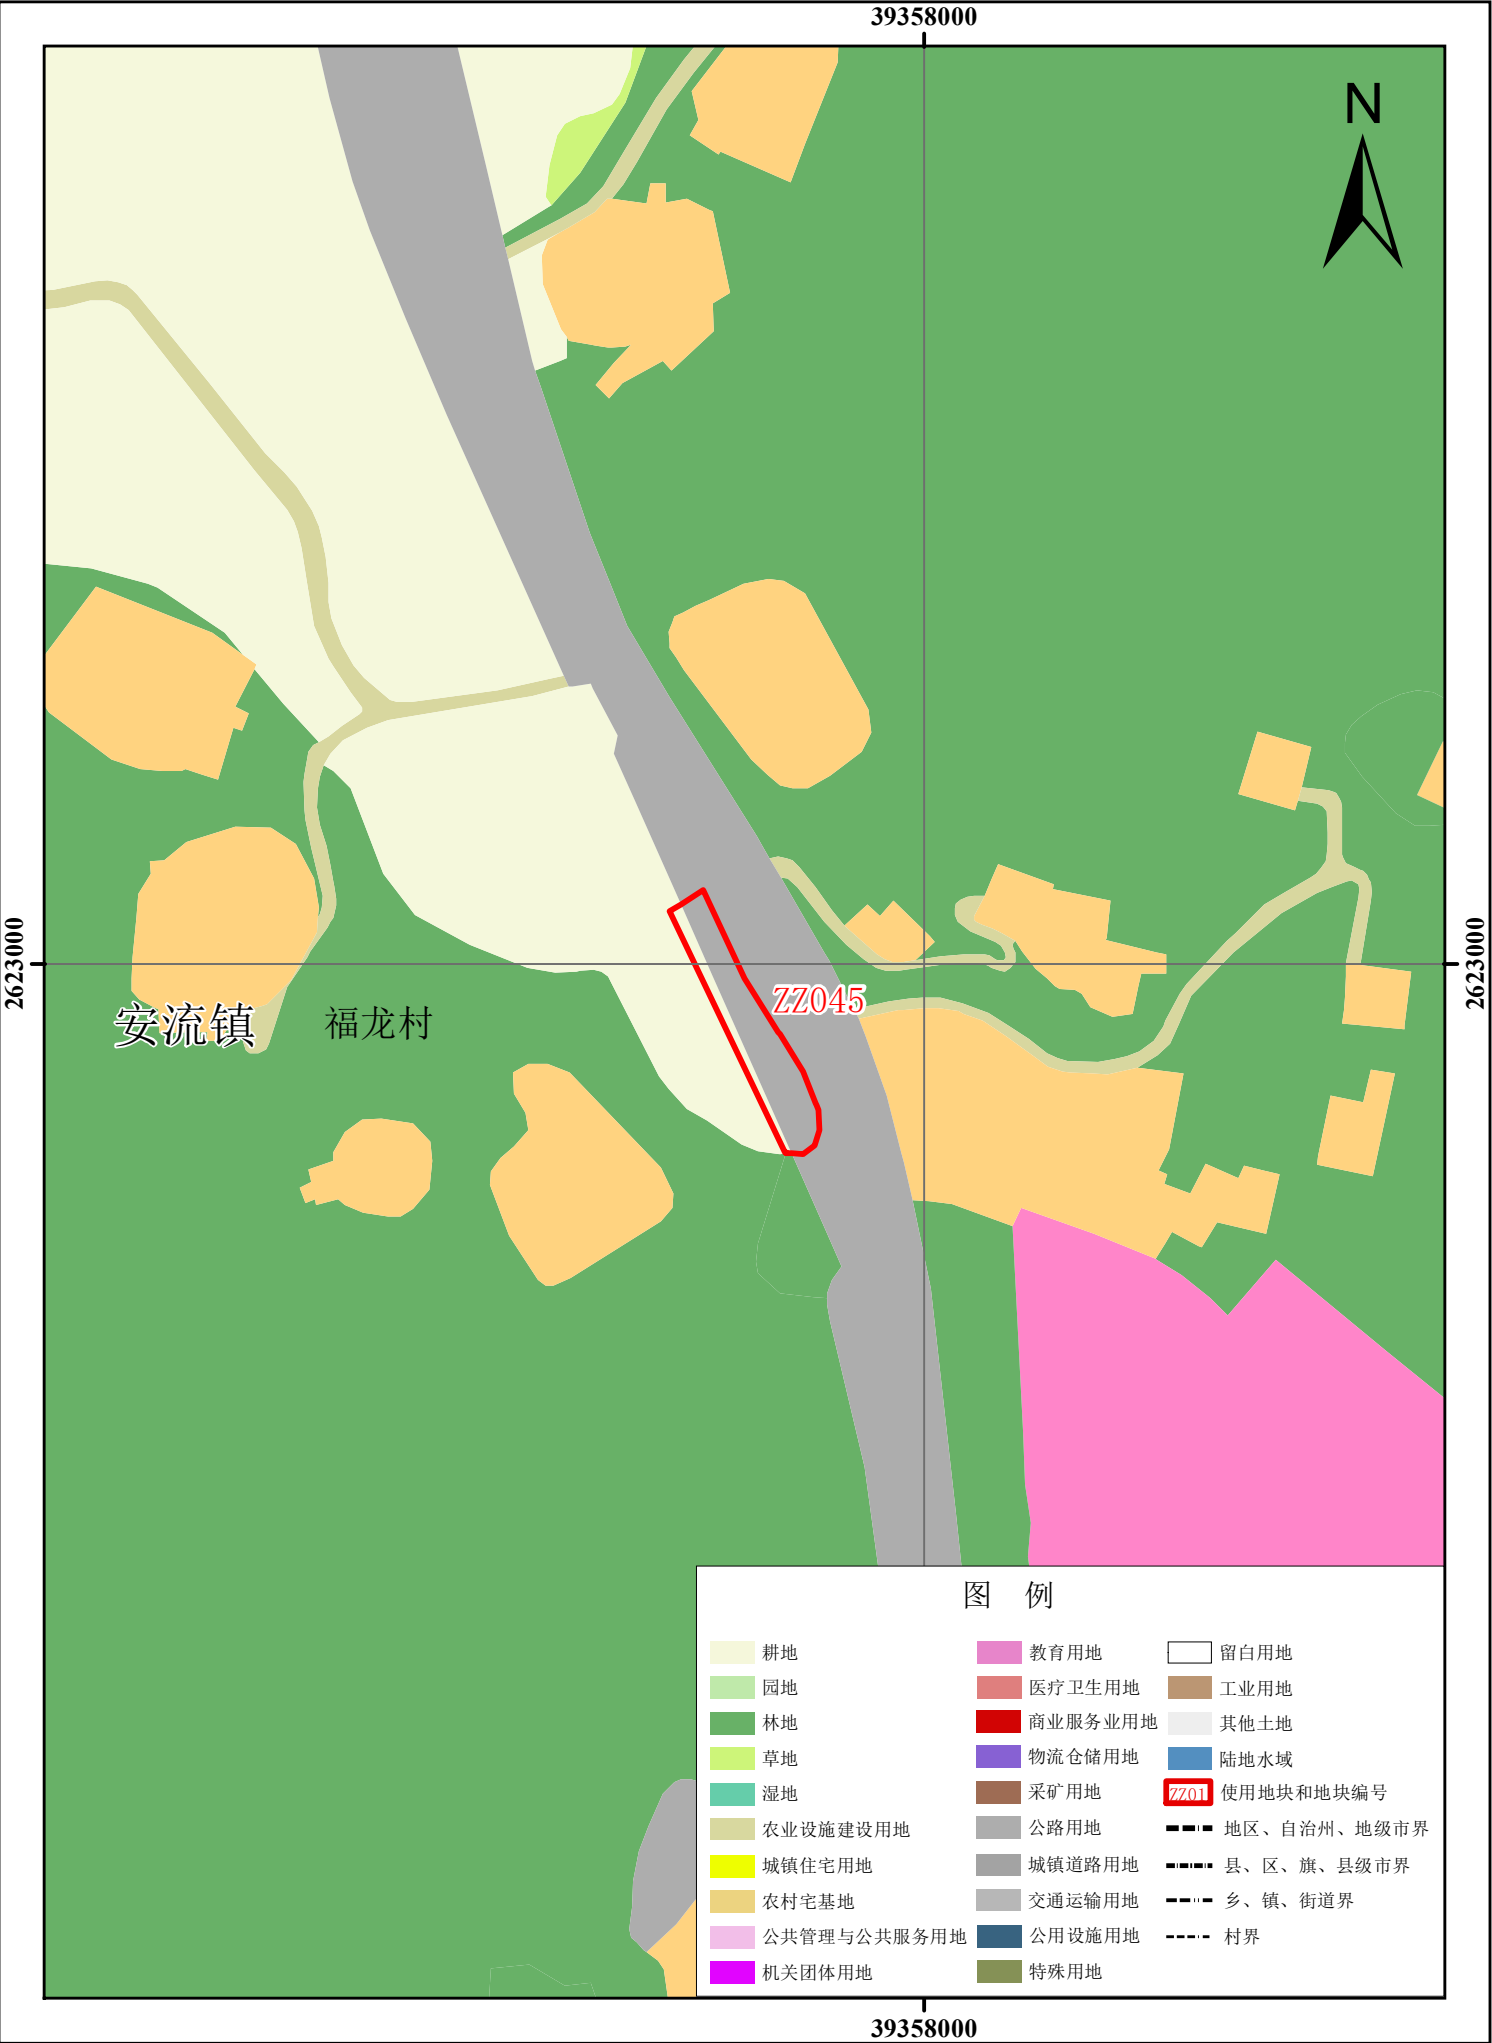


2000国家大地坐标系
1985国家高程基准


1:2,000

五华县自然资源局 制图
2025年11月


五华县使用前地块土地规划局部图（ZZ046）

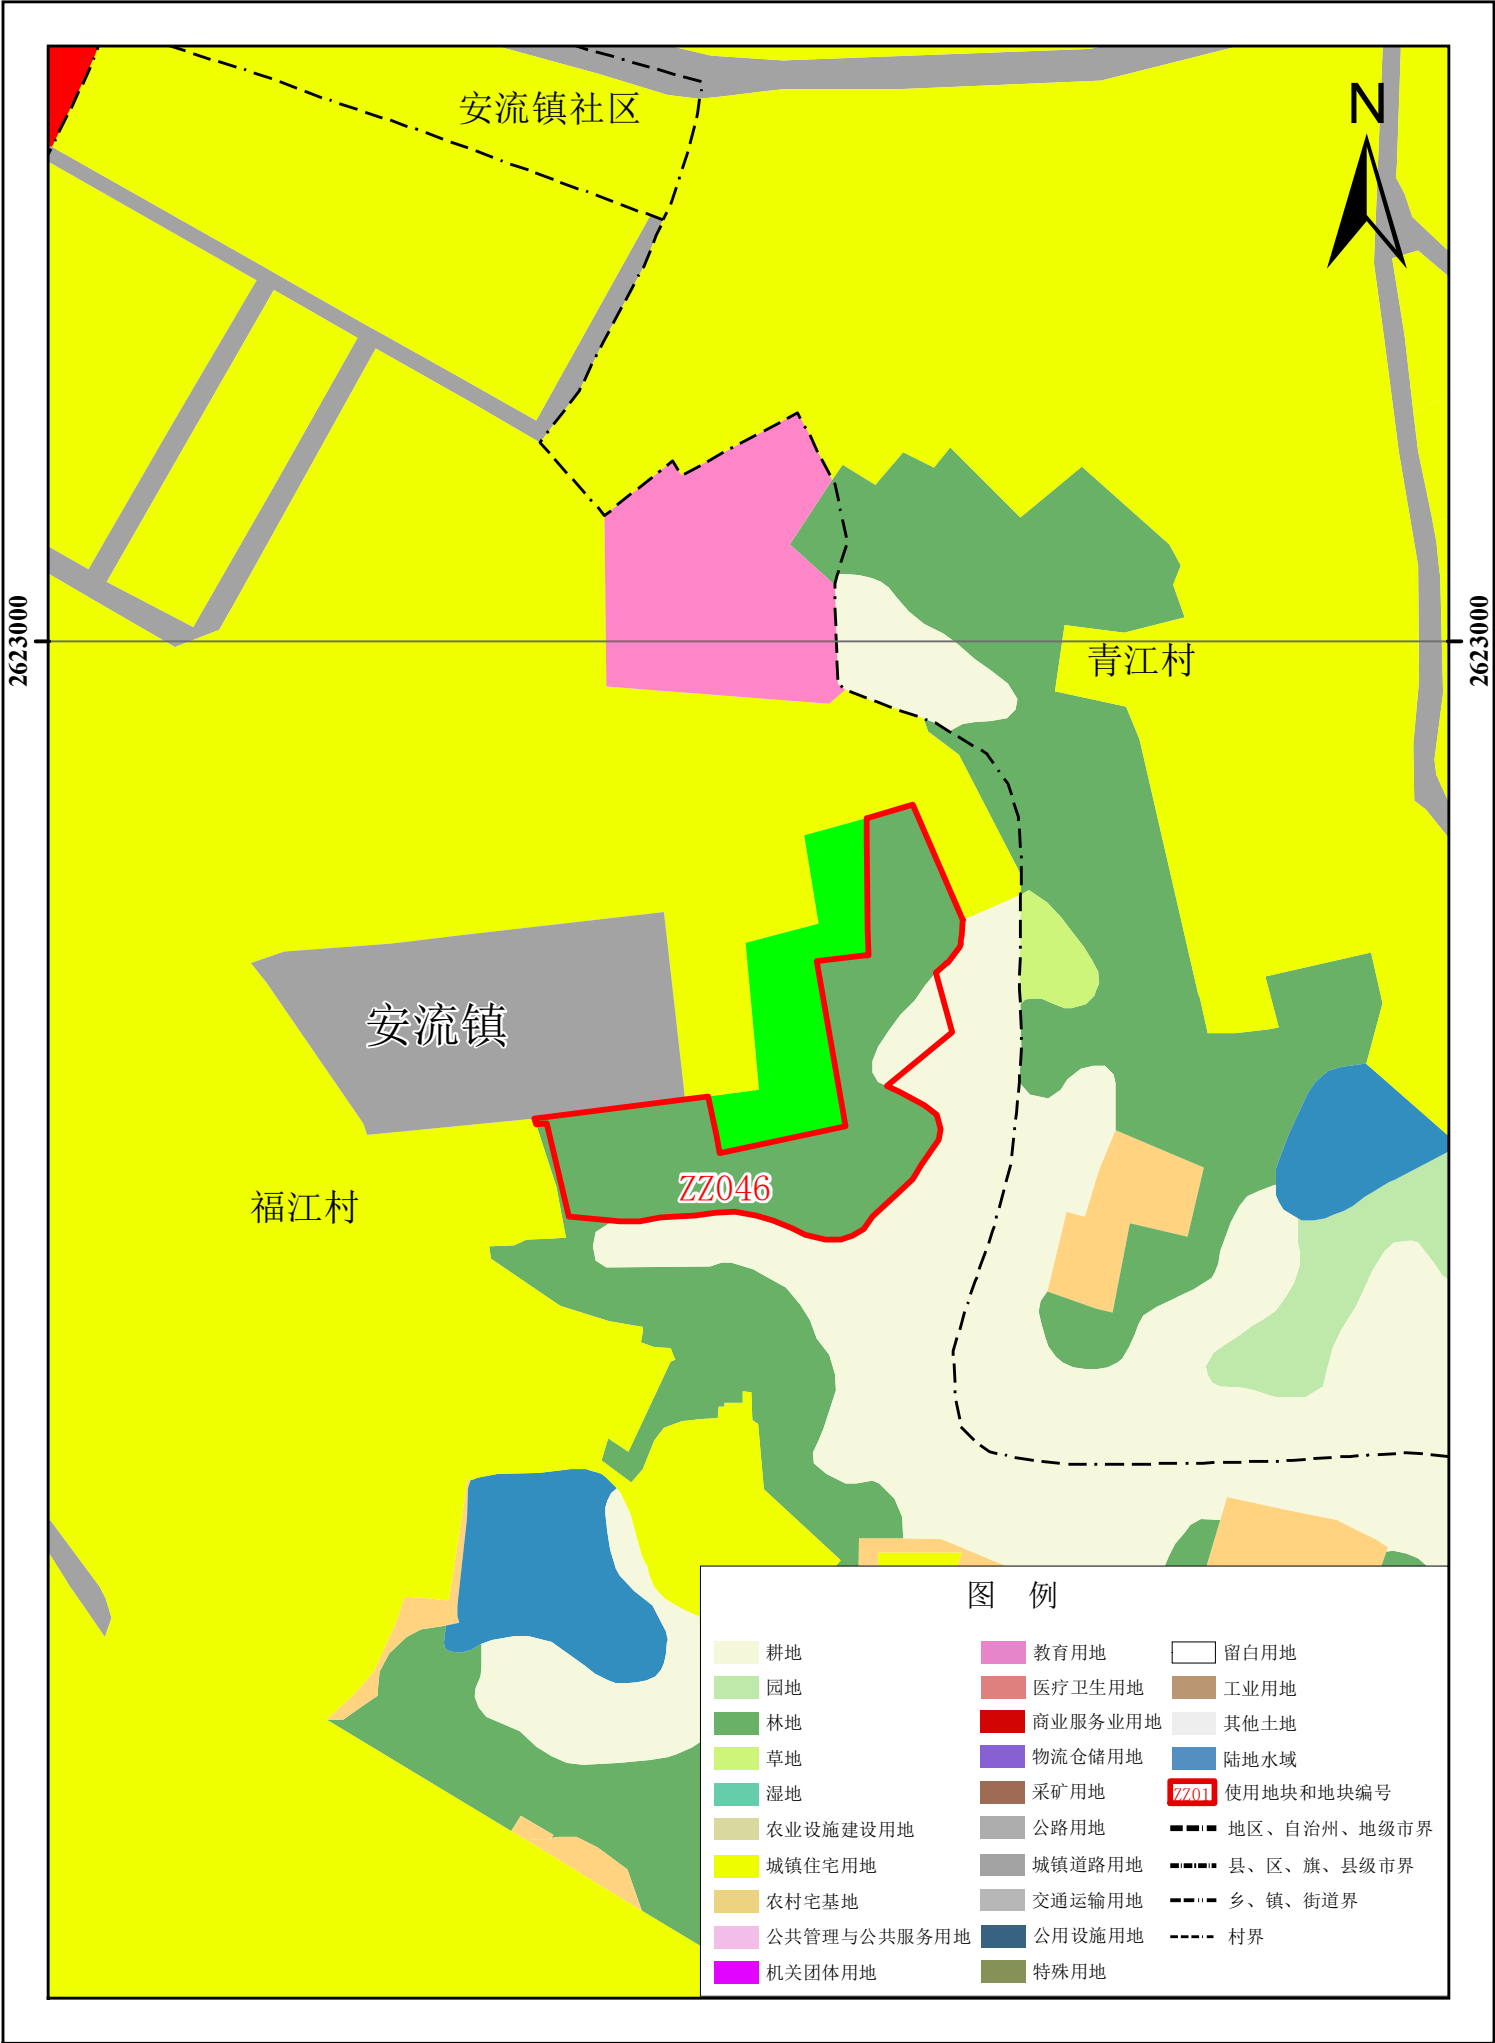


五华县使用前地块土地规划局部图（ZZ047）

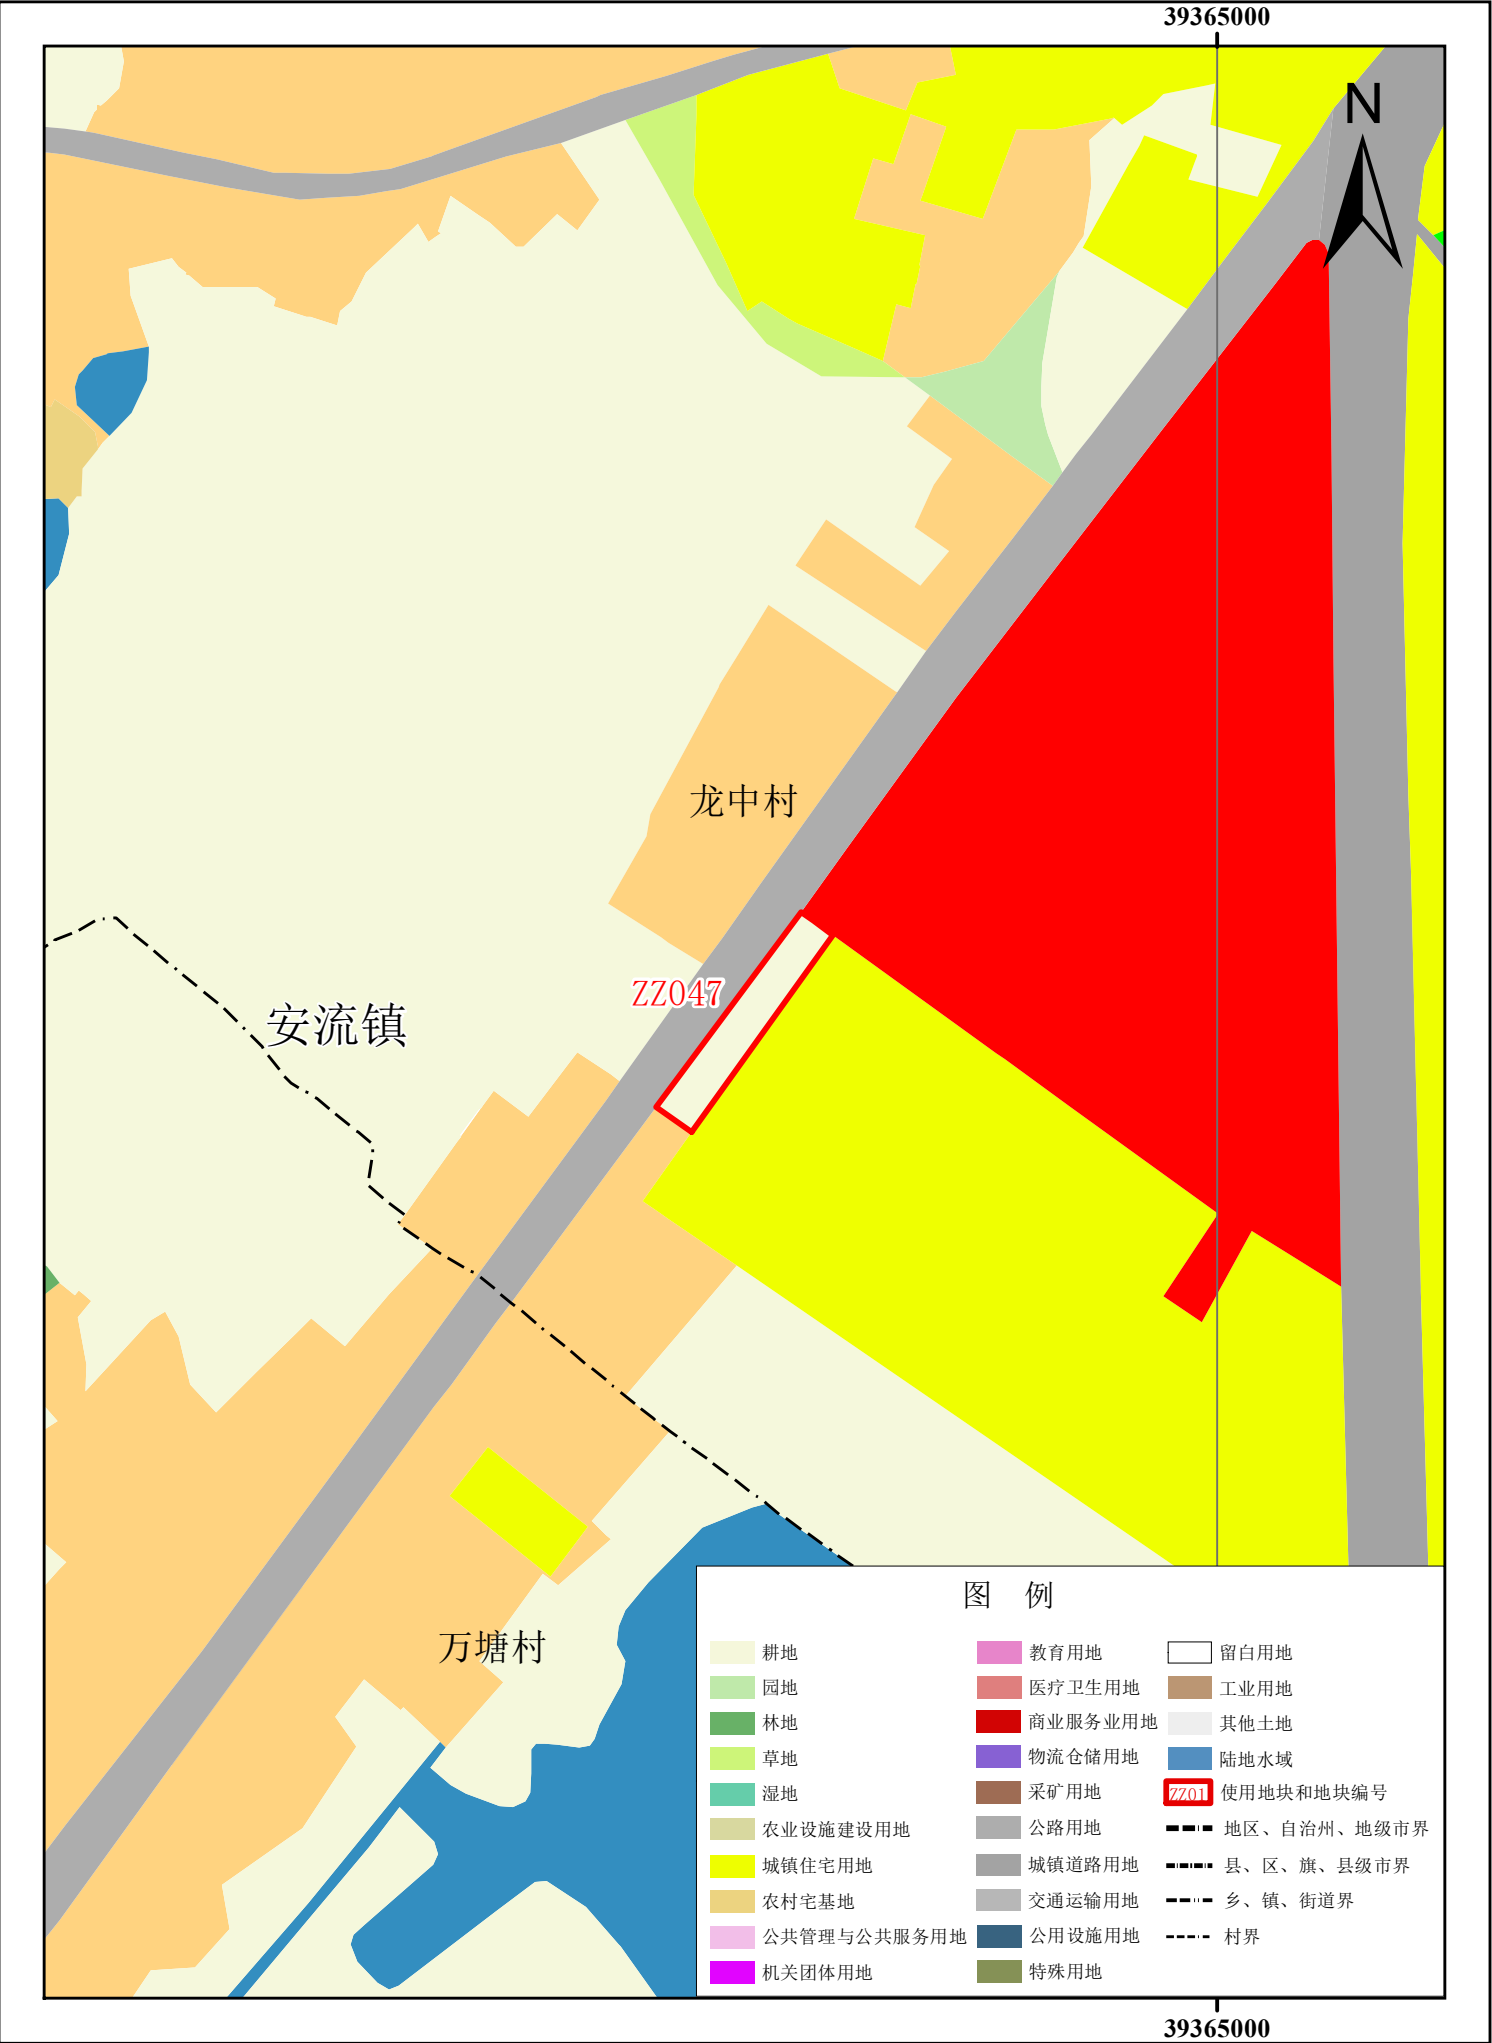


五华县使用前地块土地规划局部图（ZZ048）

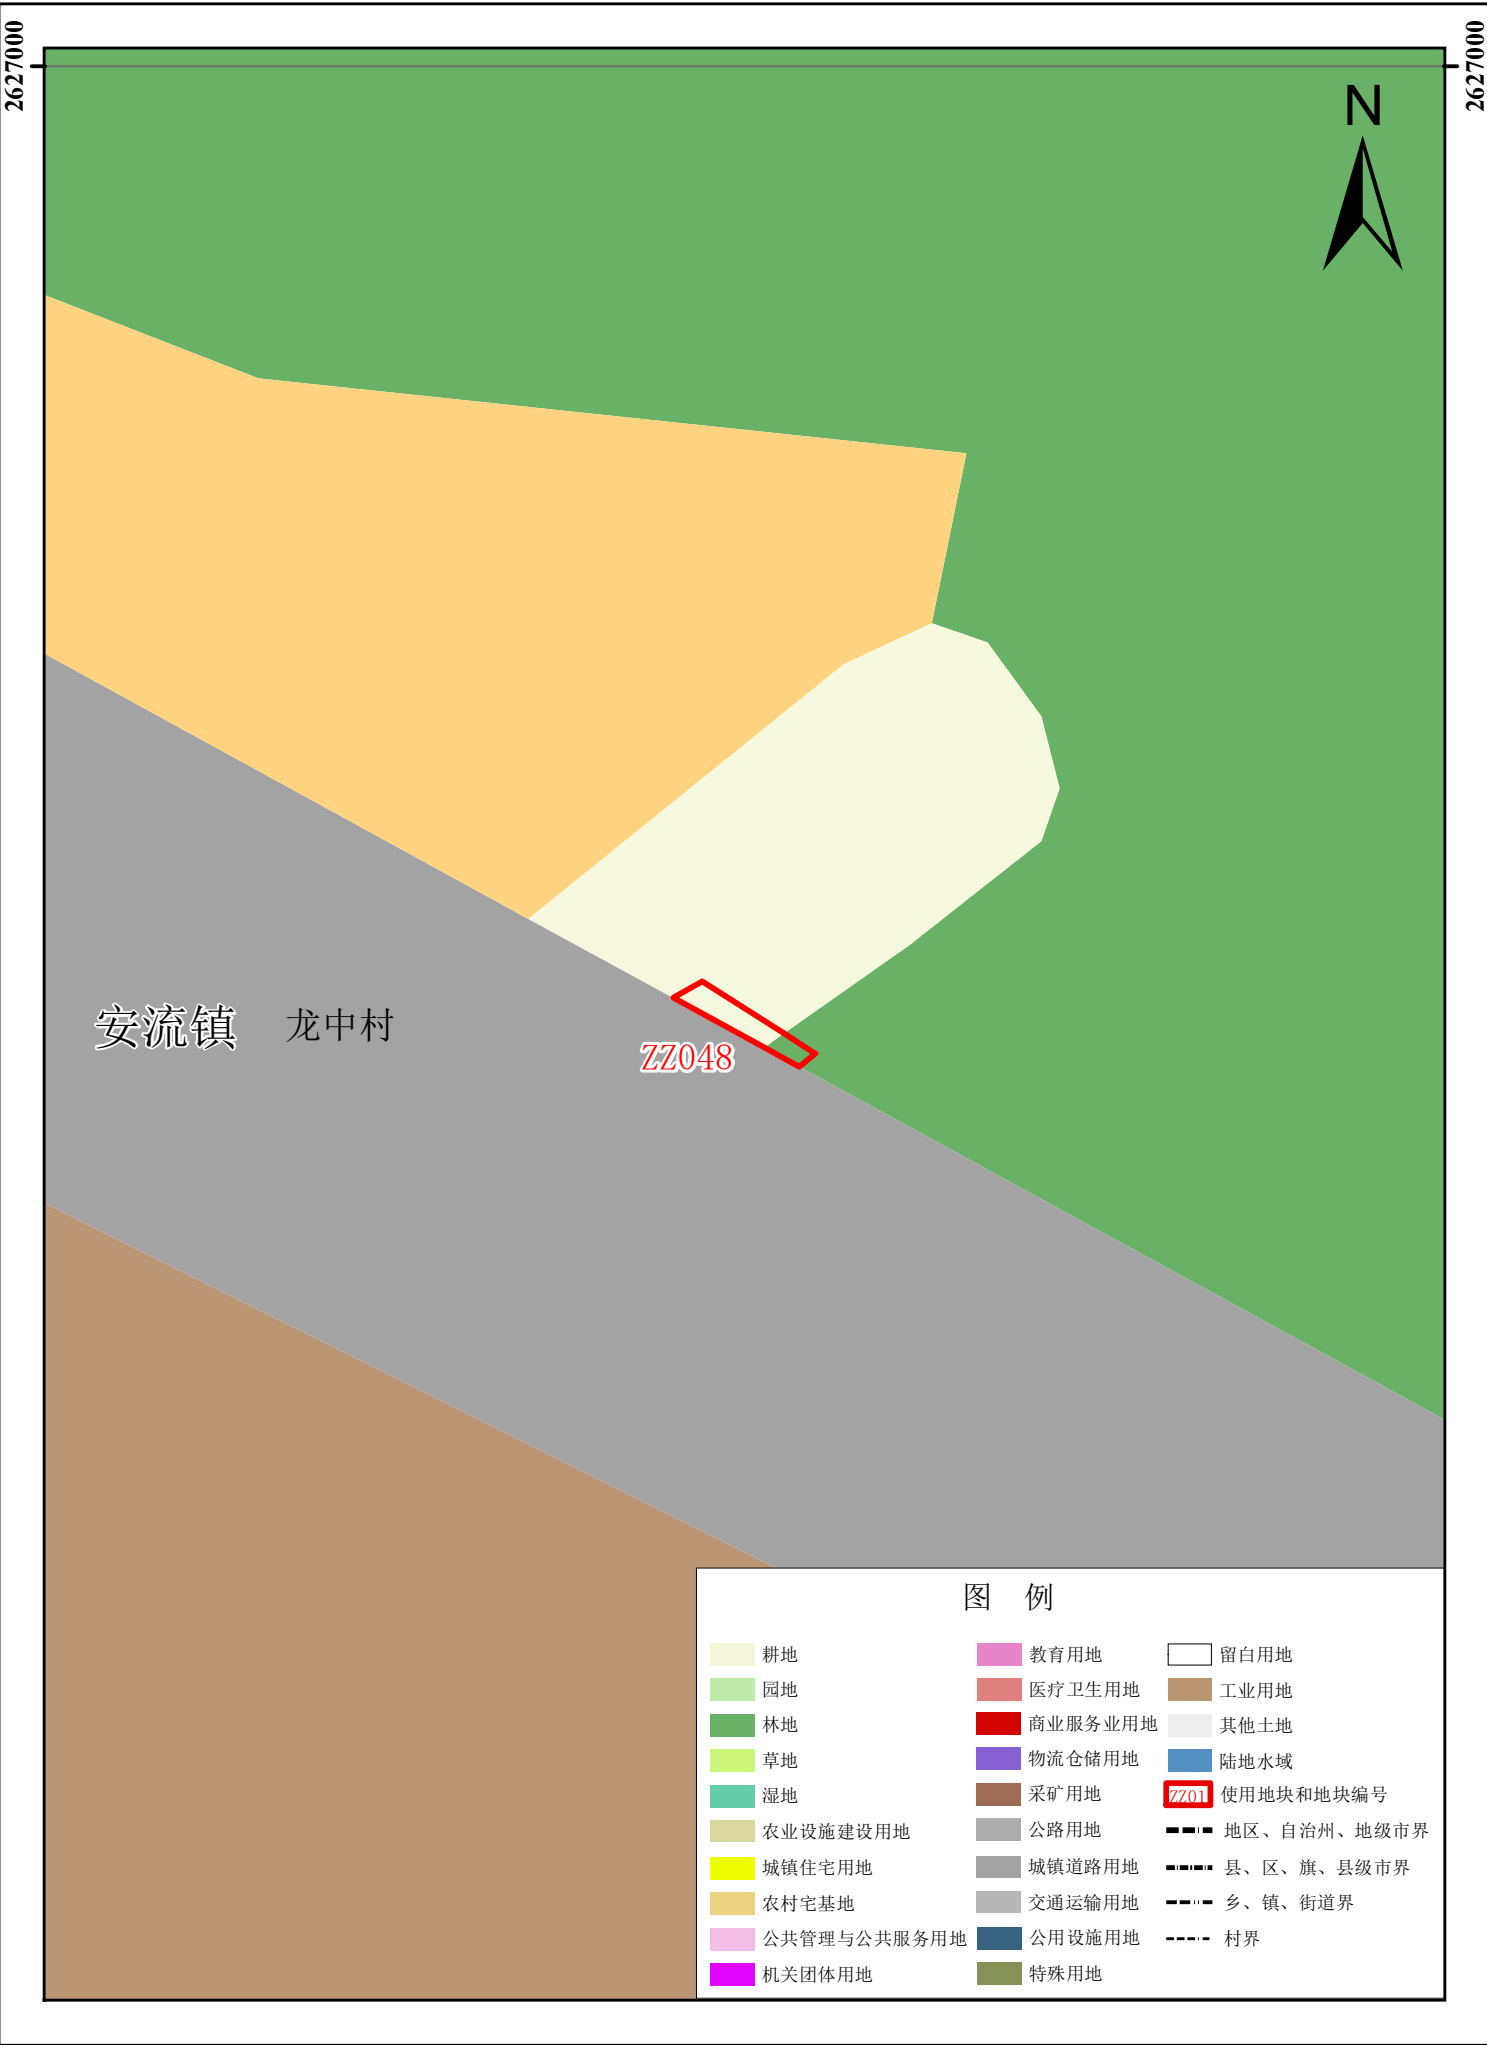


五华县使用前地块土地使用规划局部图（ZZ049-ZZ050）

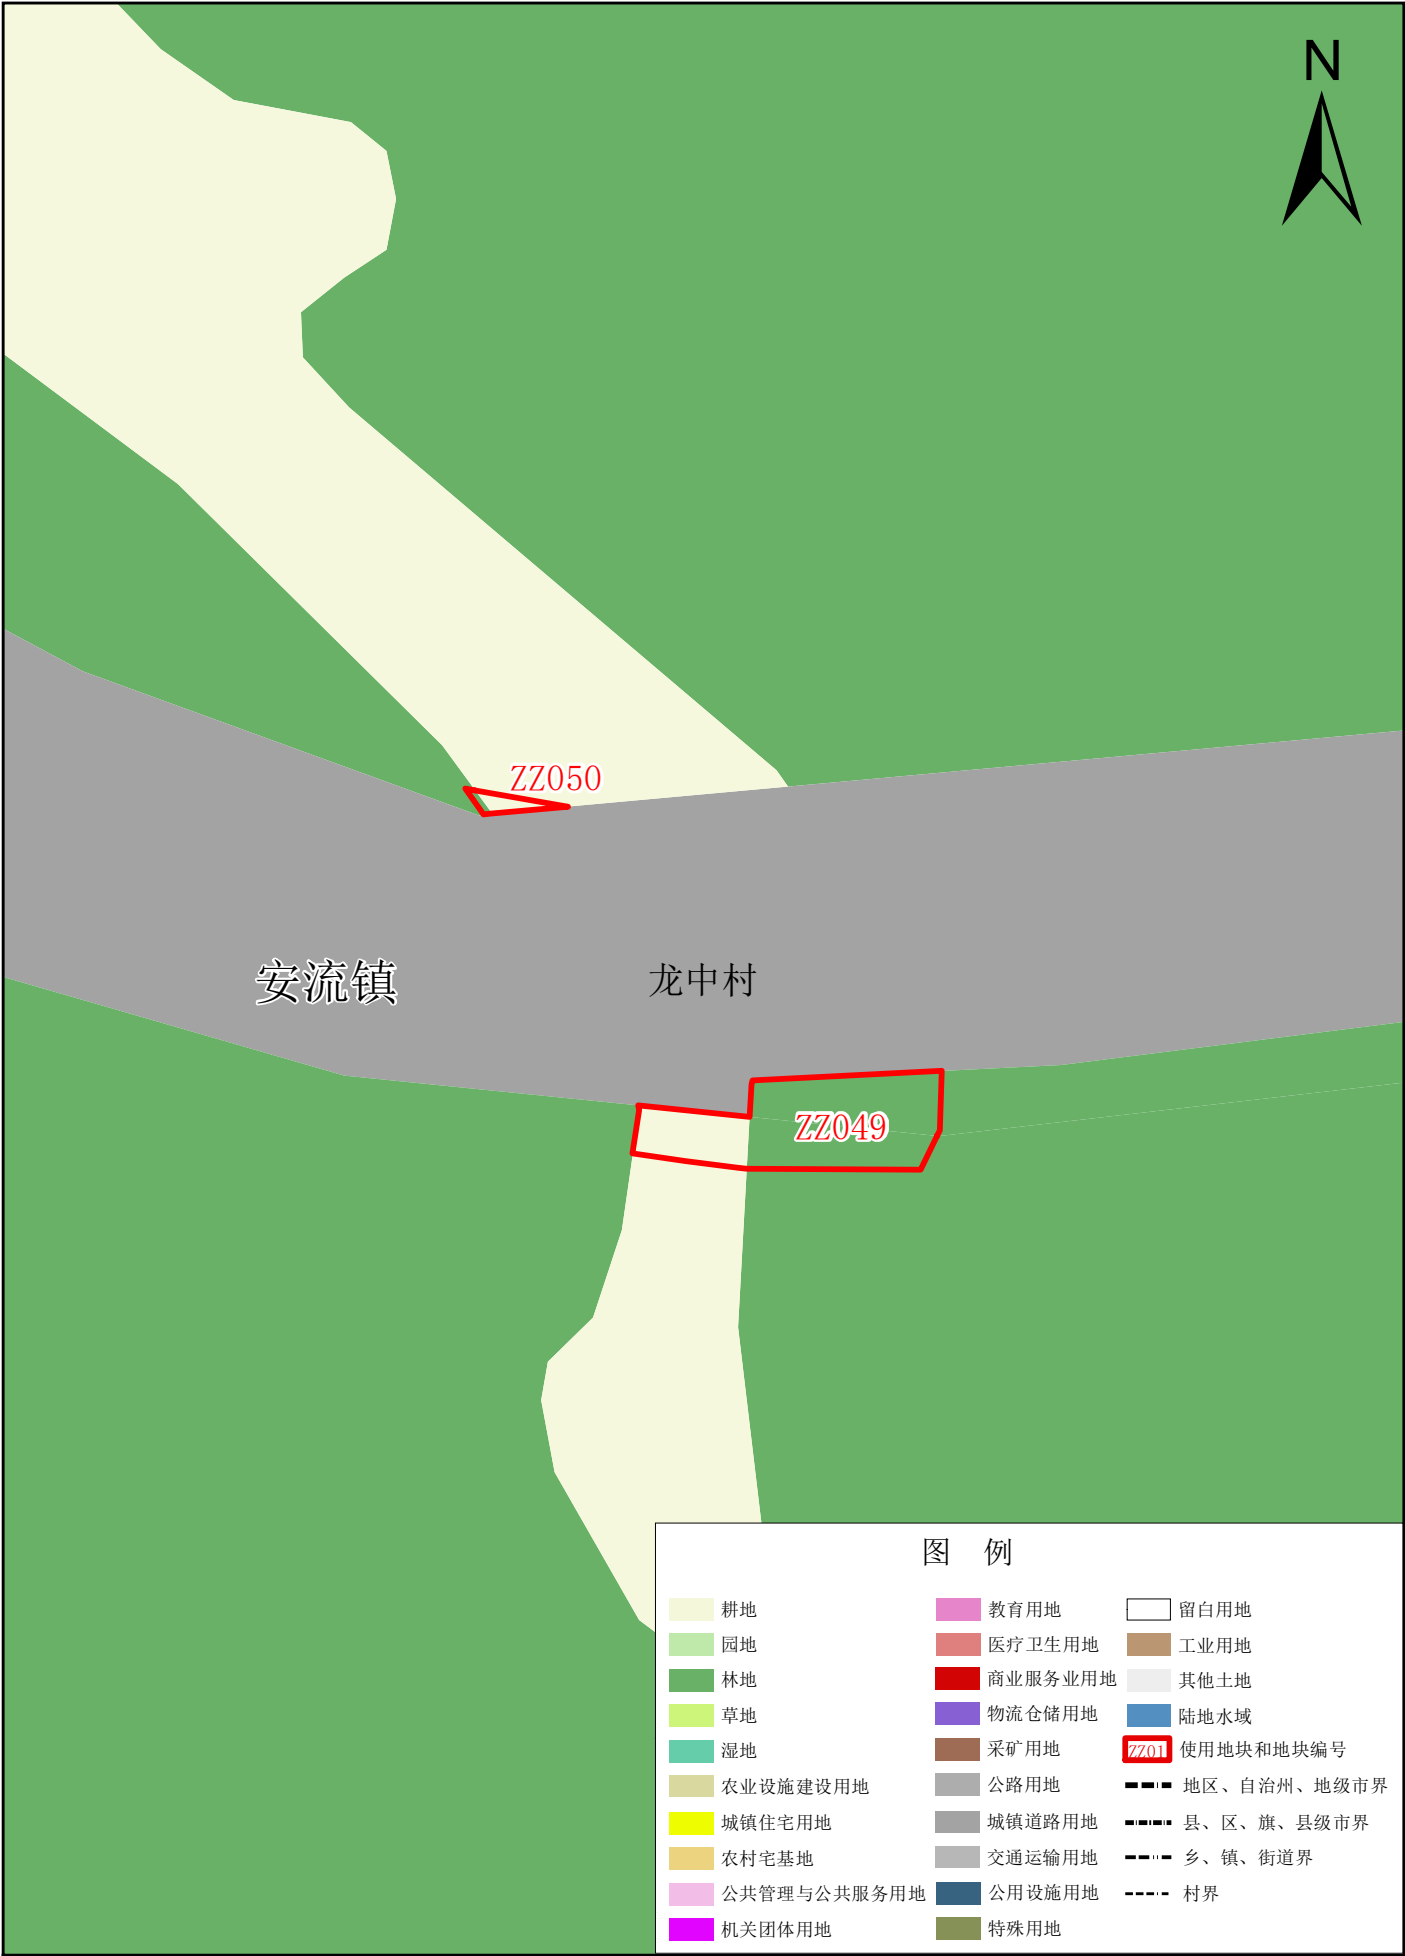


五华县使用前地块土地规划局部图（ZZ051）

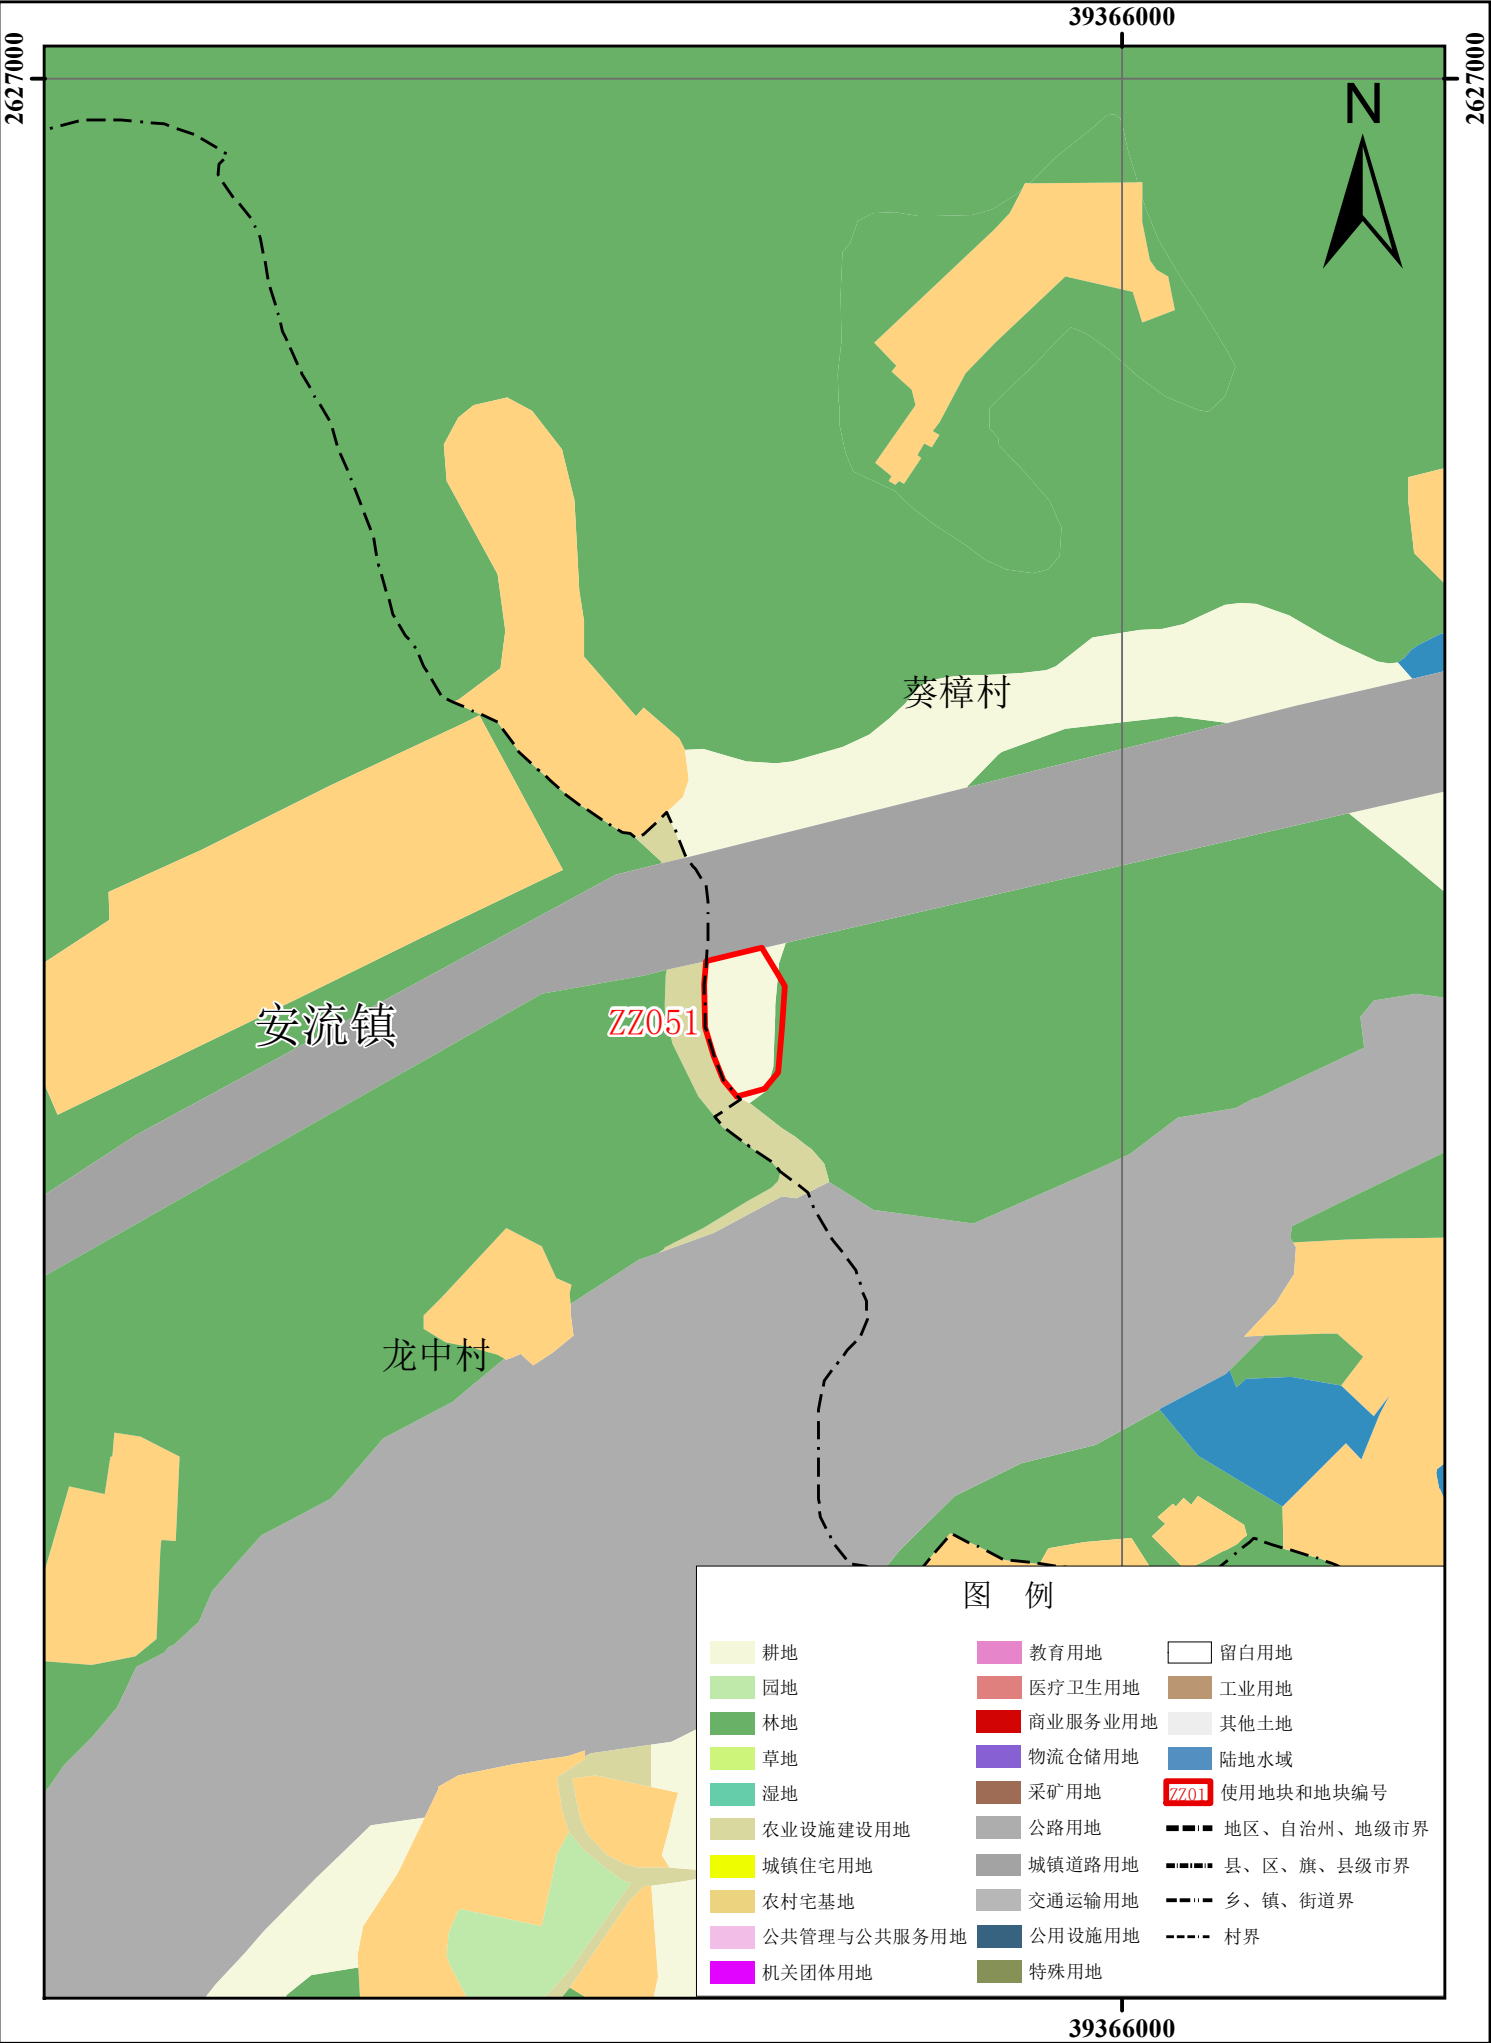


五华县使用前地块土地规划局部图（ZZ052-ZZ053）

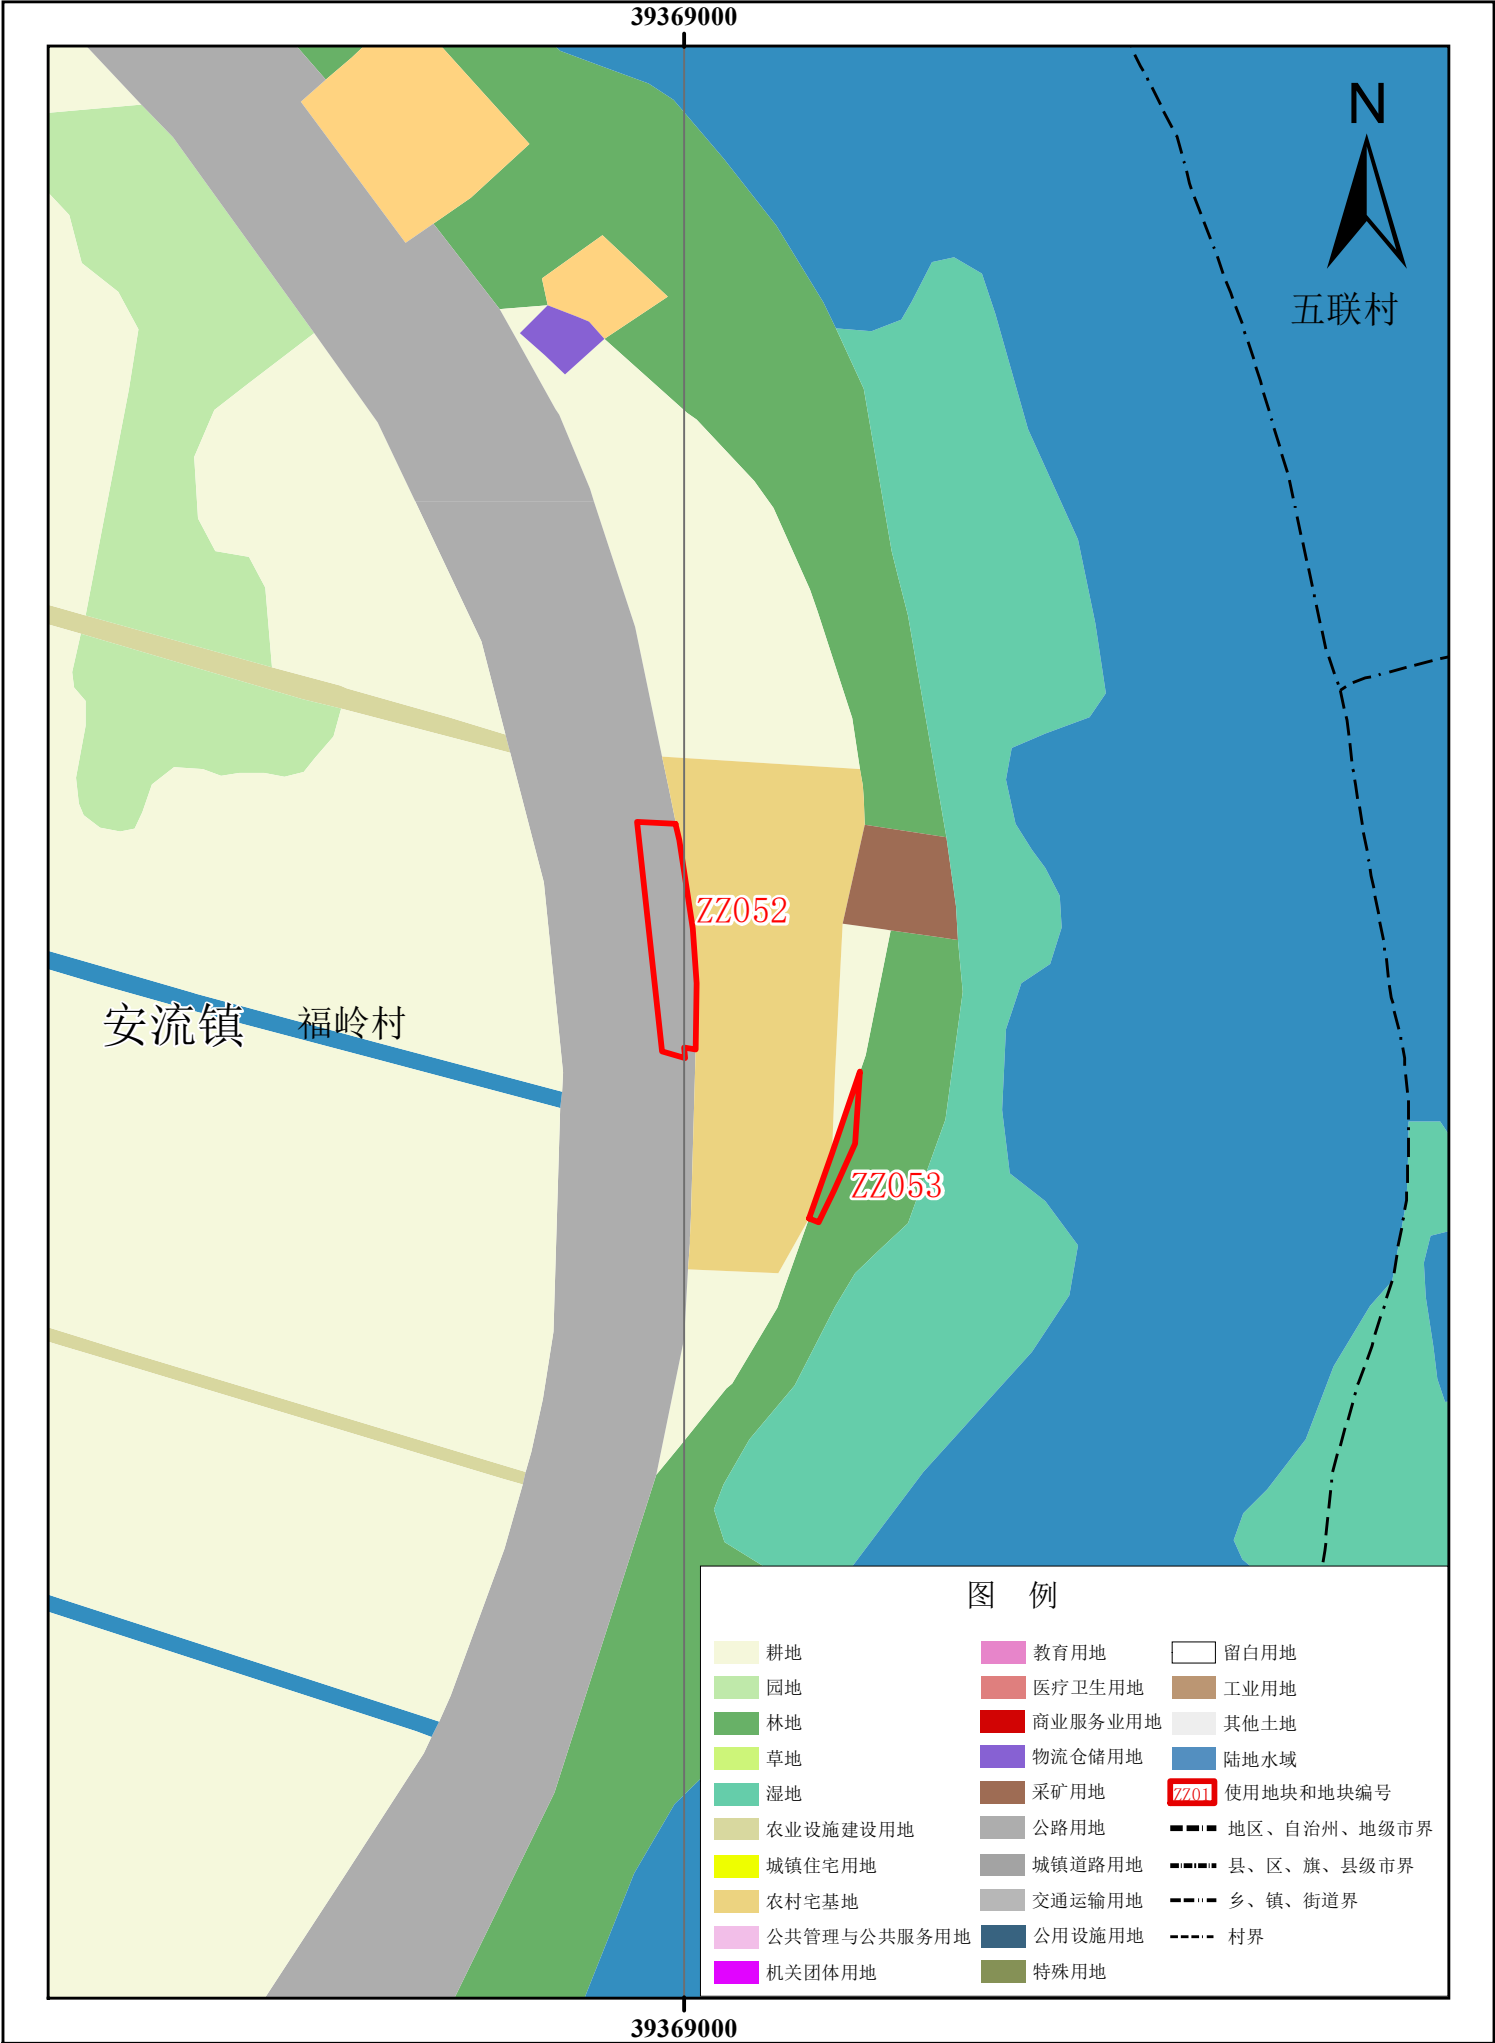


五华县使用前地块土地规划局部图（ZZ054）

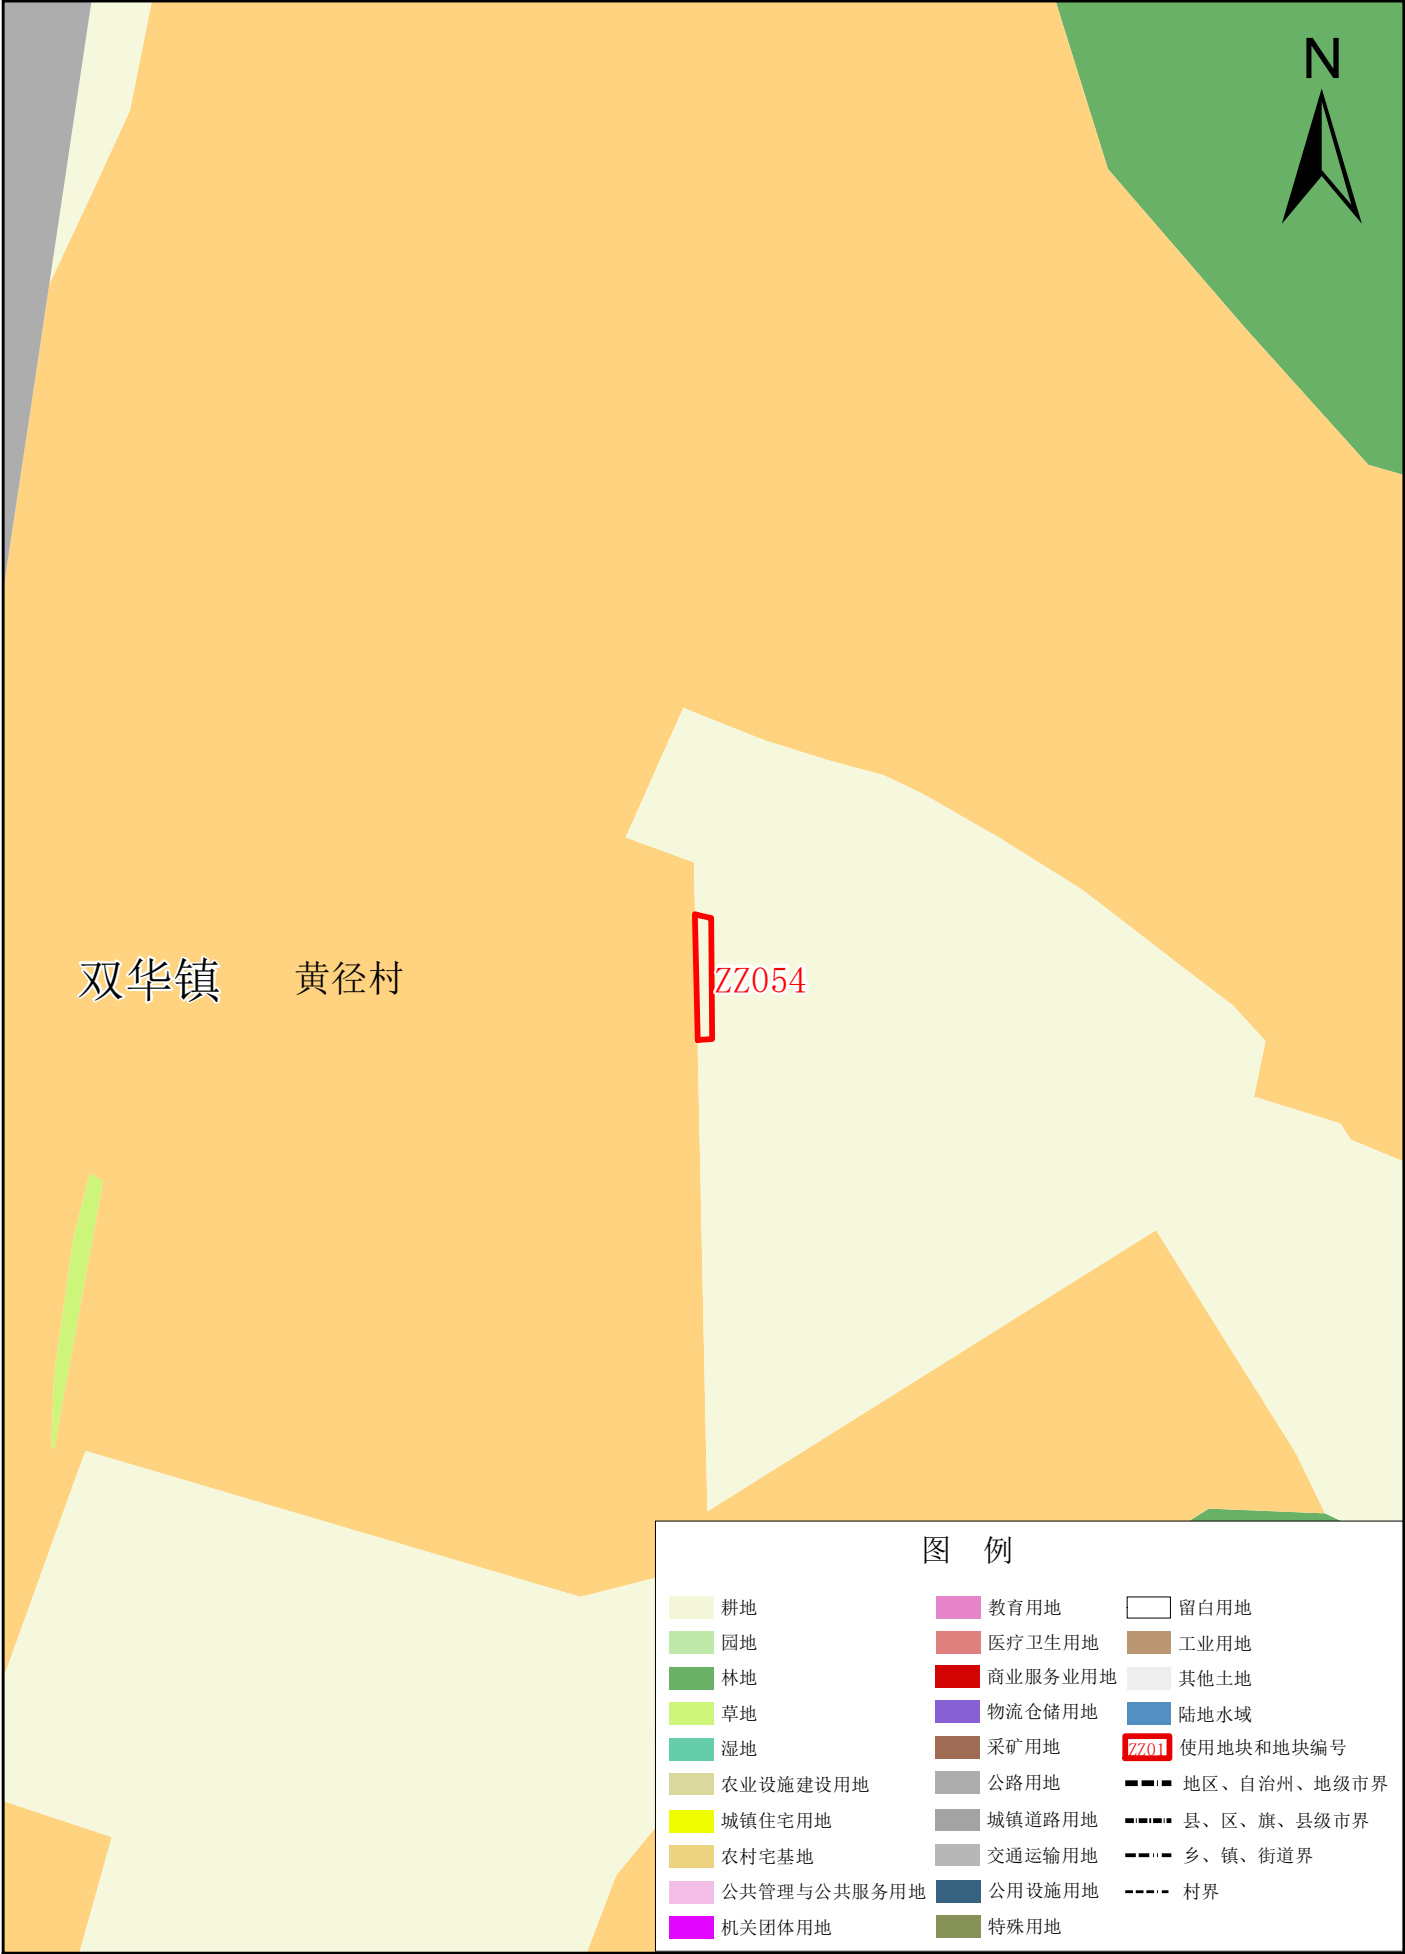


五华县使用前地块土地使用规划局部图（ZZ055）

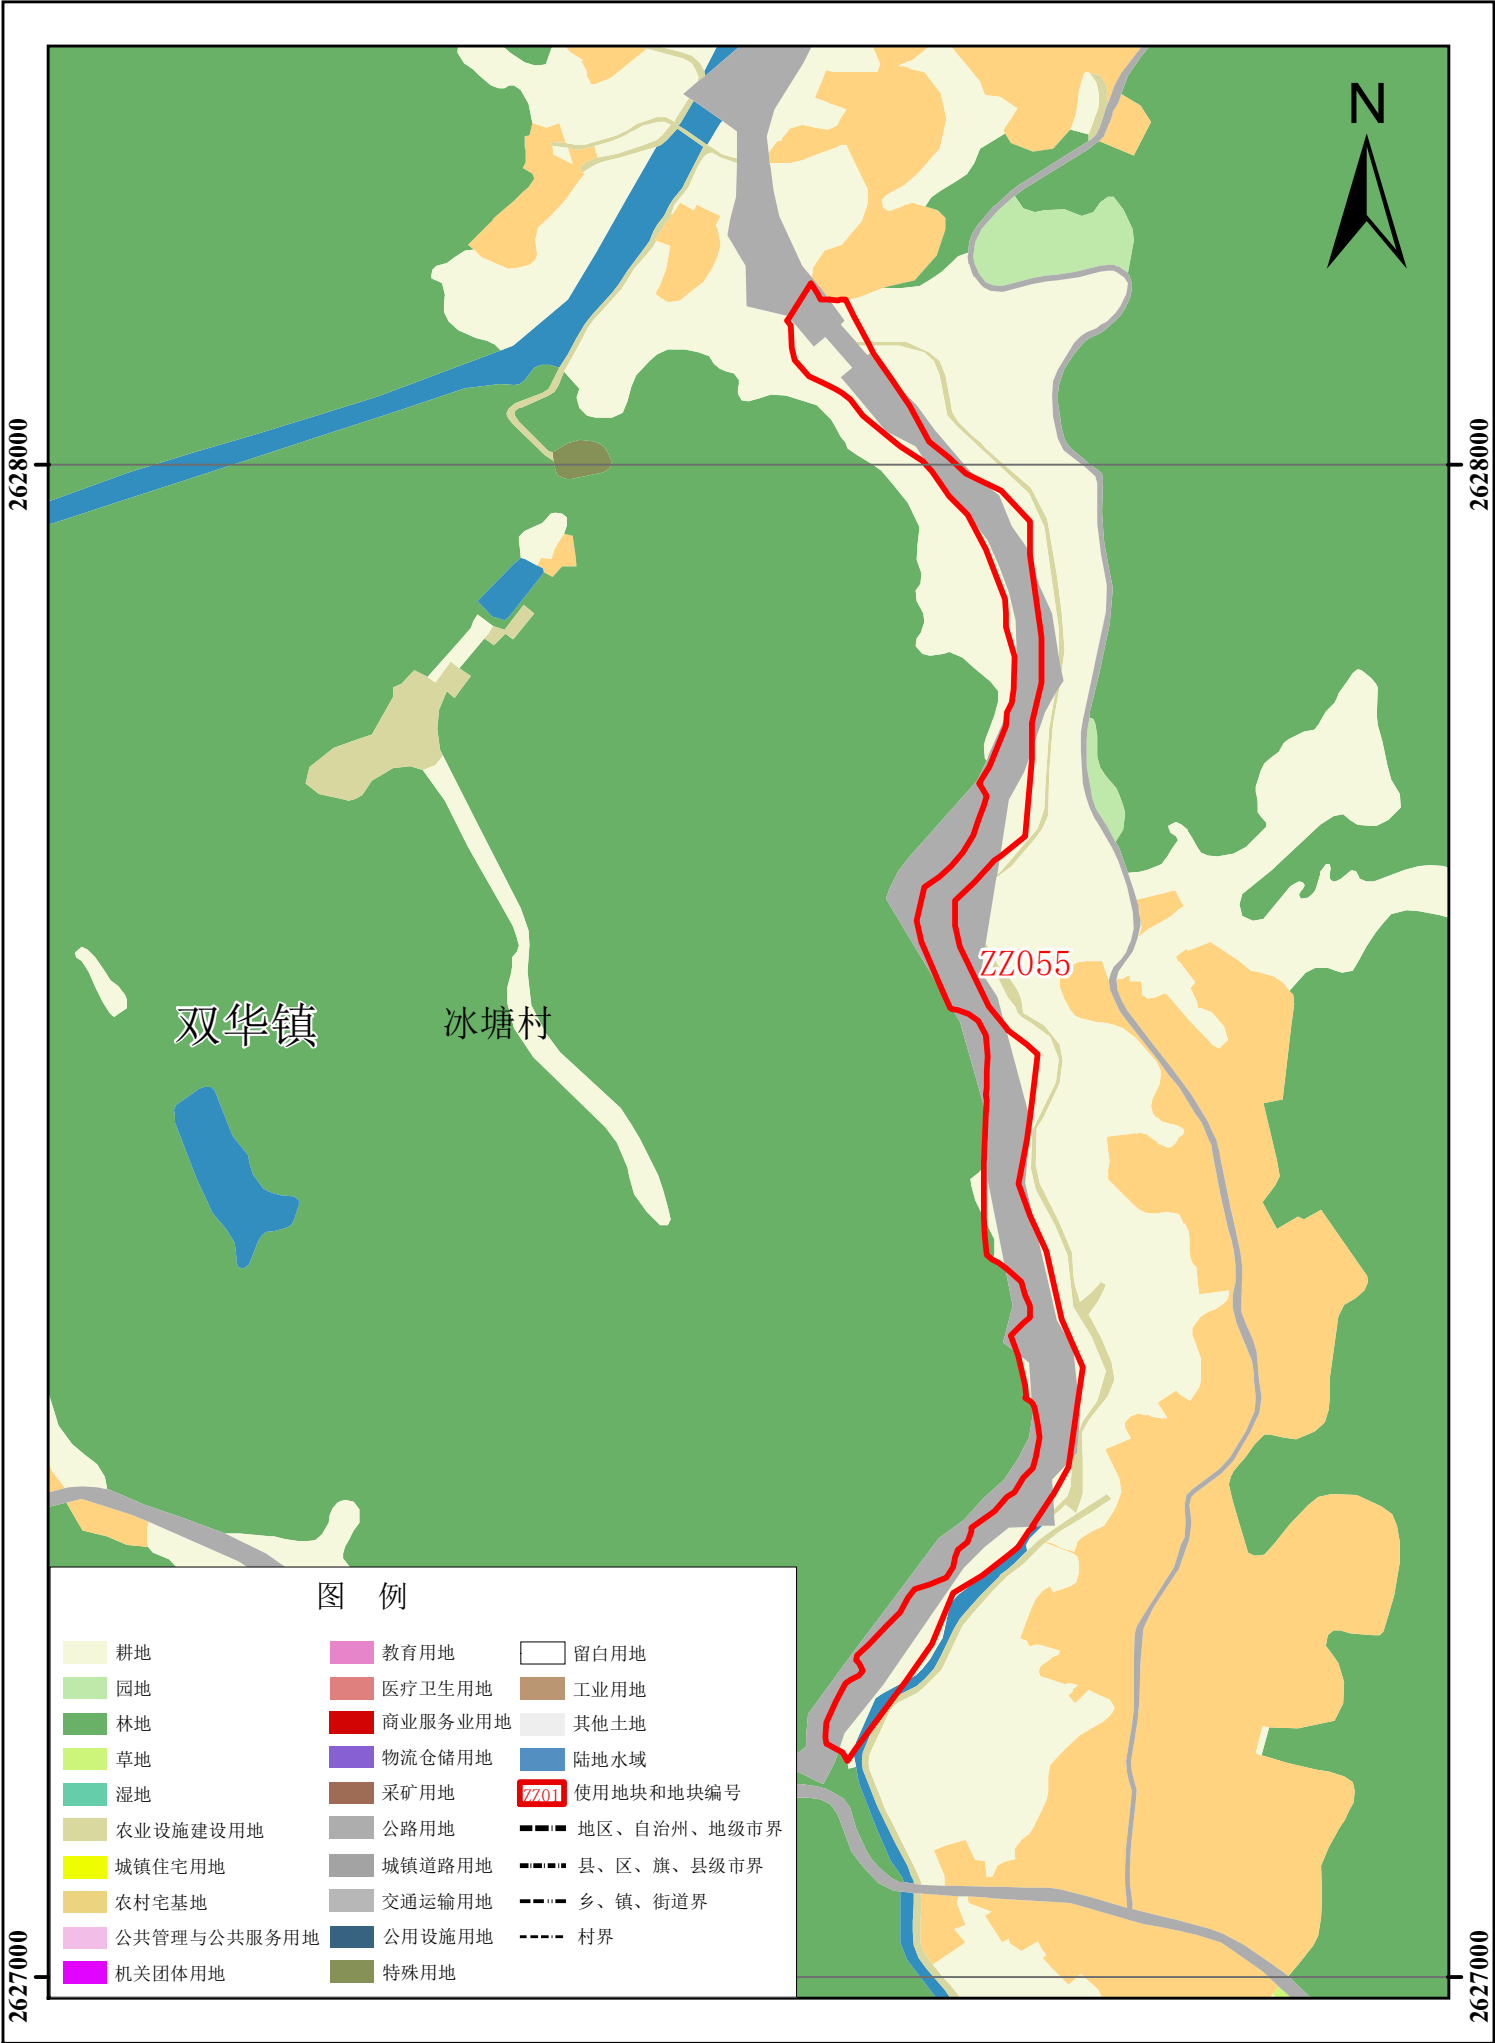


五华县使用前地块土地规划局部图（ZZ056）

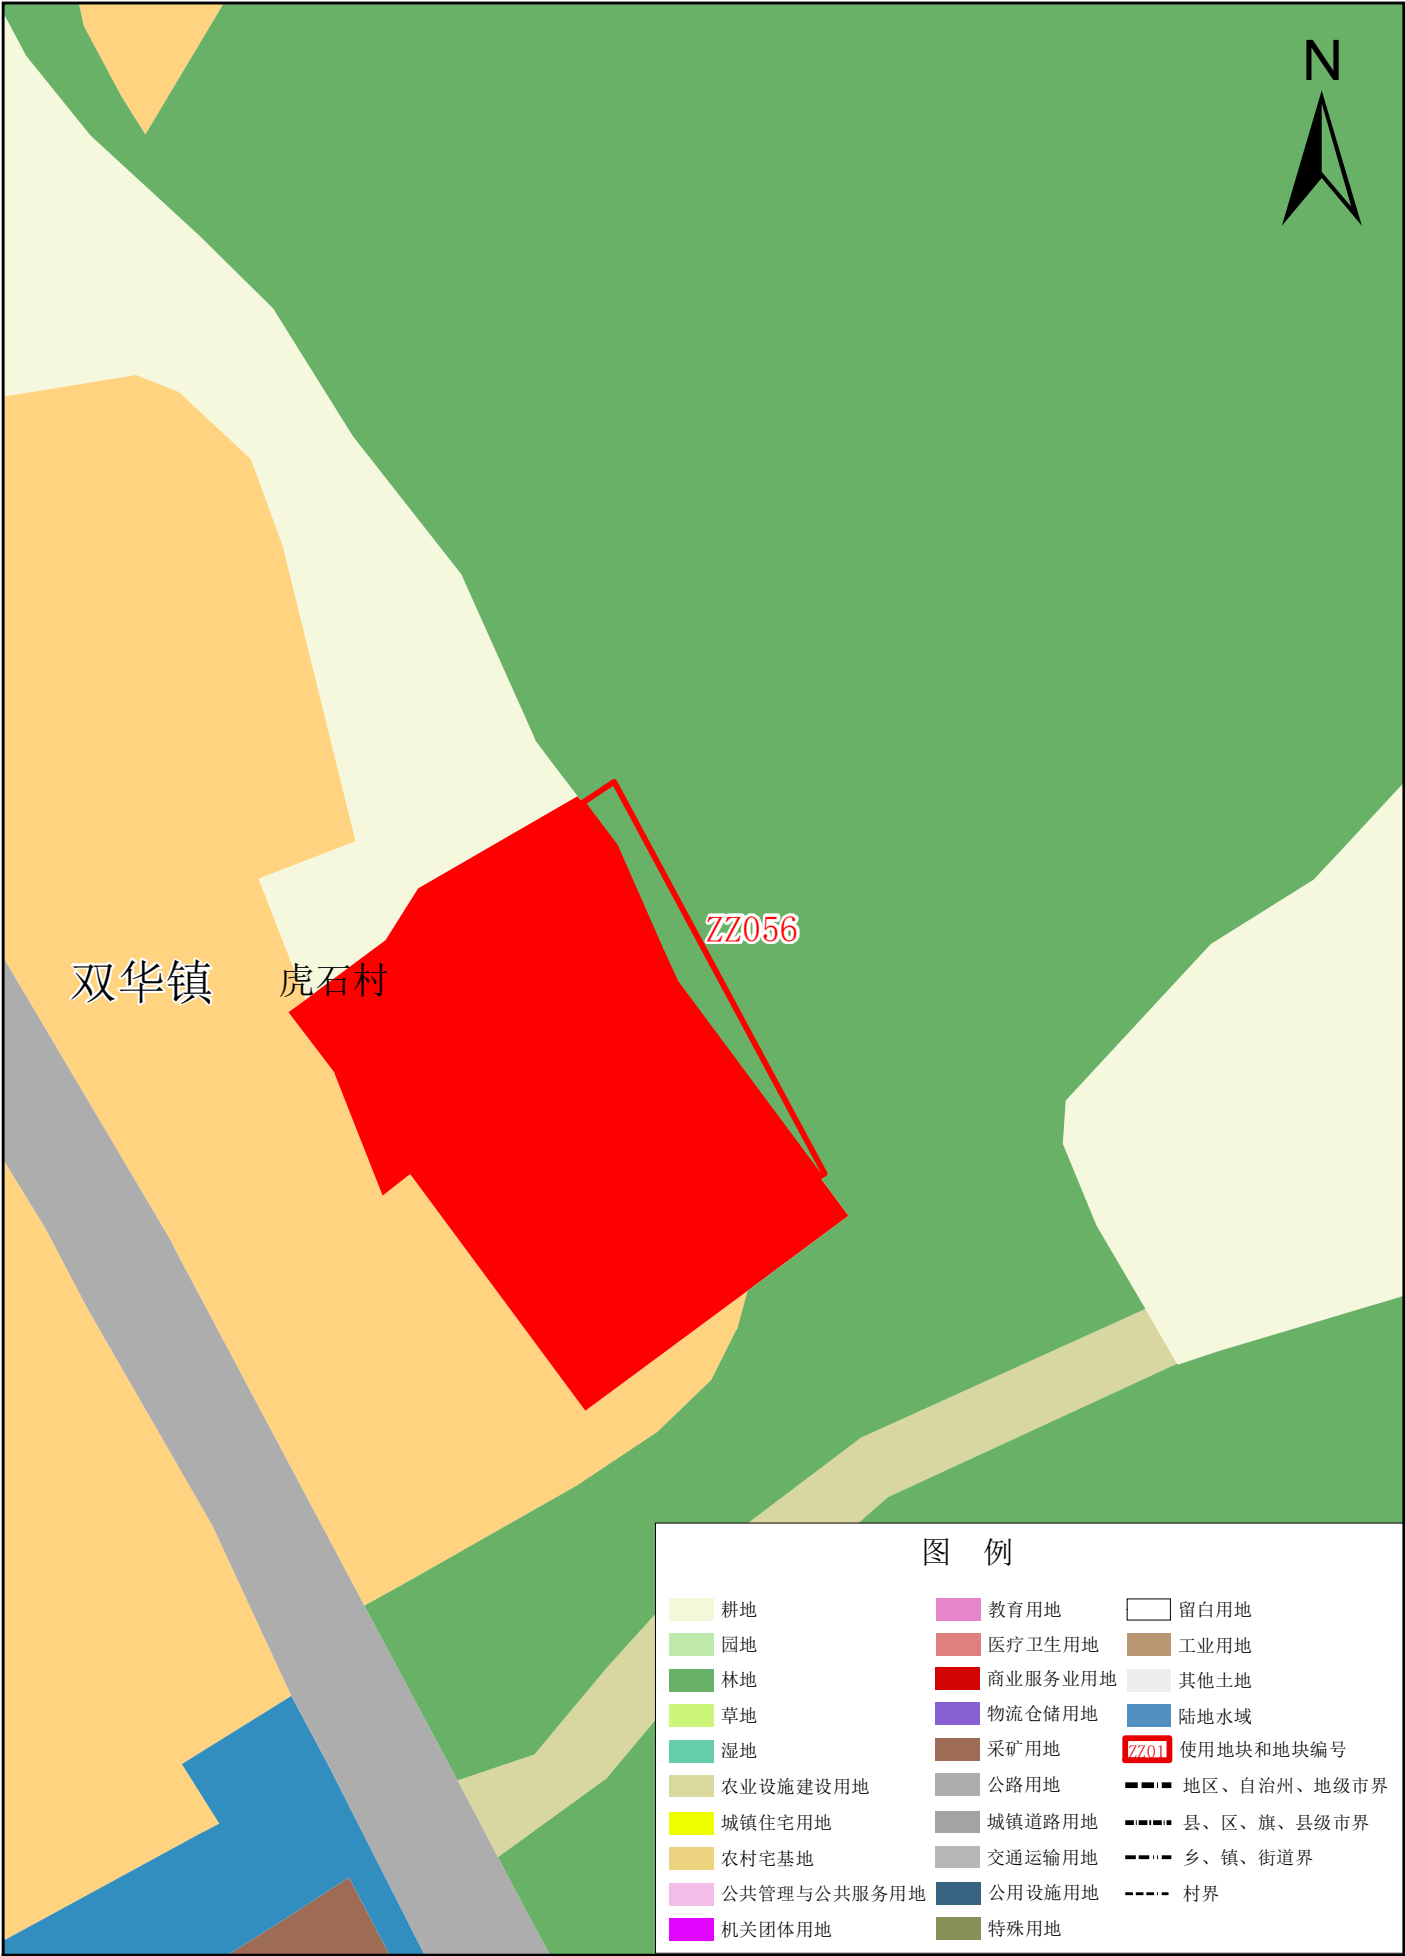

五华县使用前地块土地使用规划局部图（ZZ057-ZZ058）

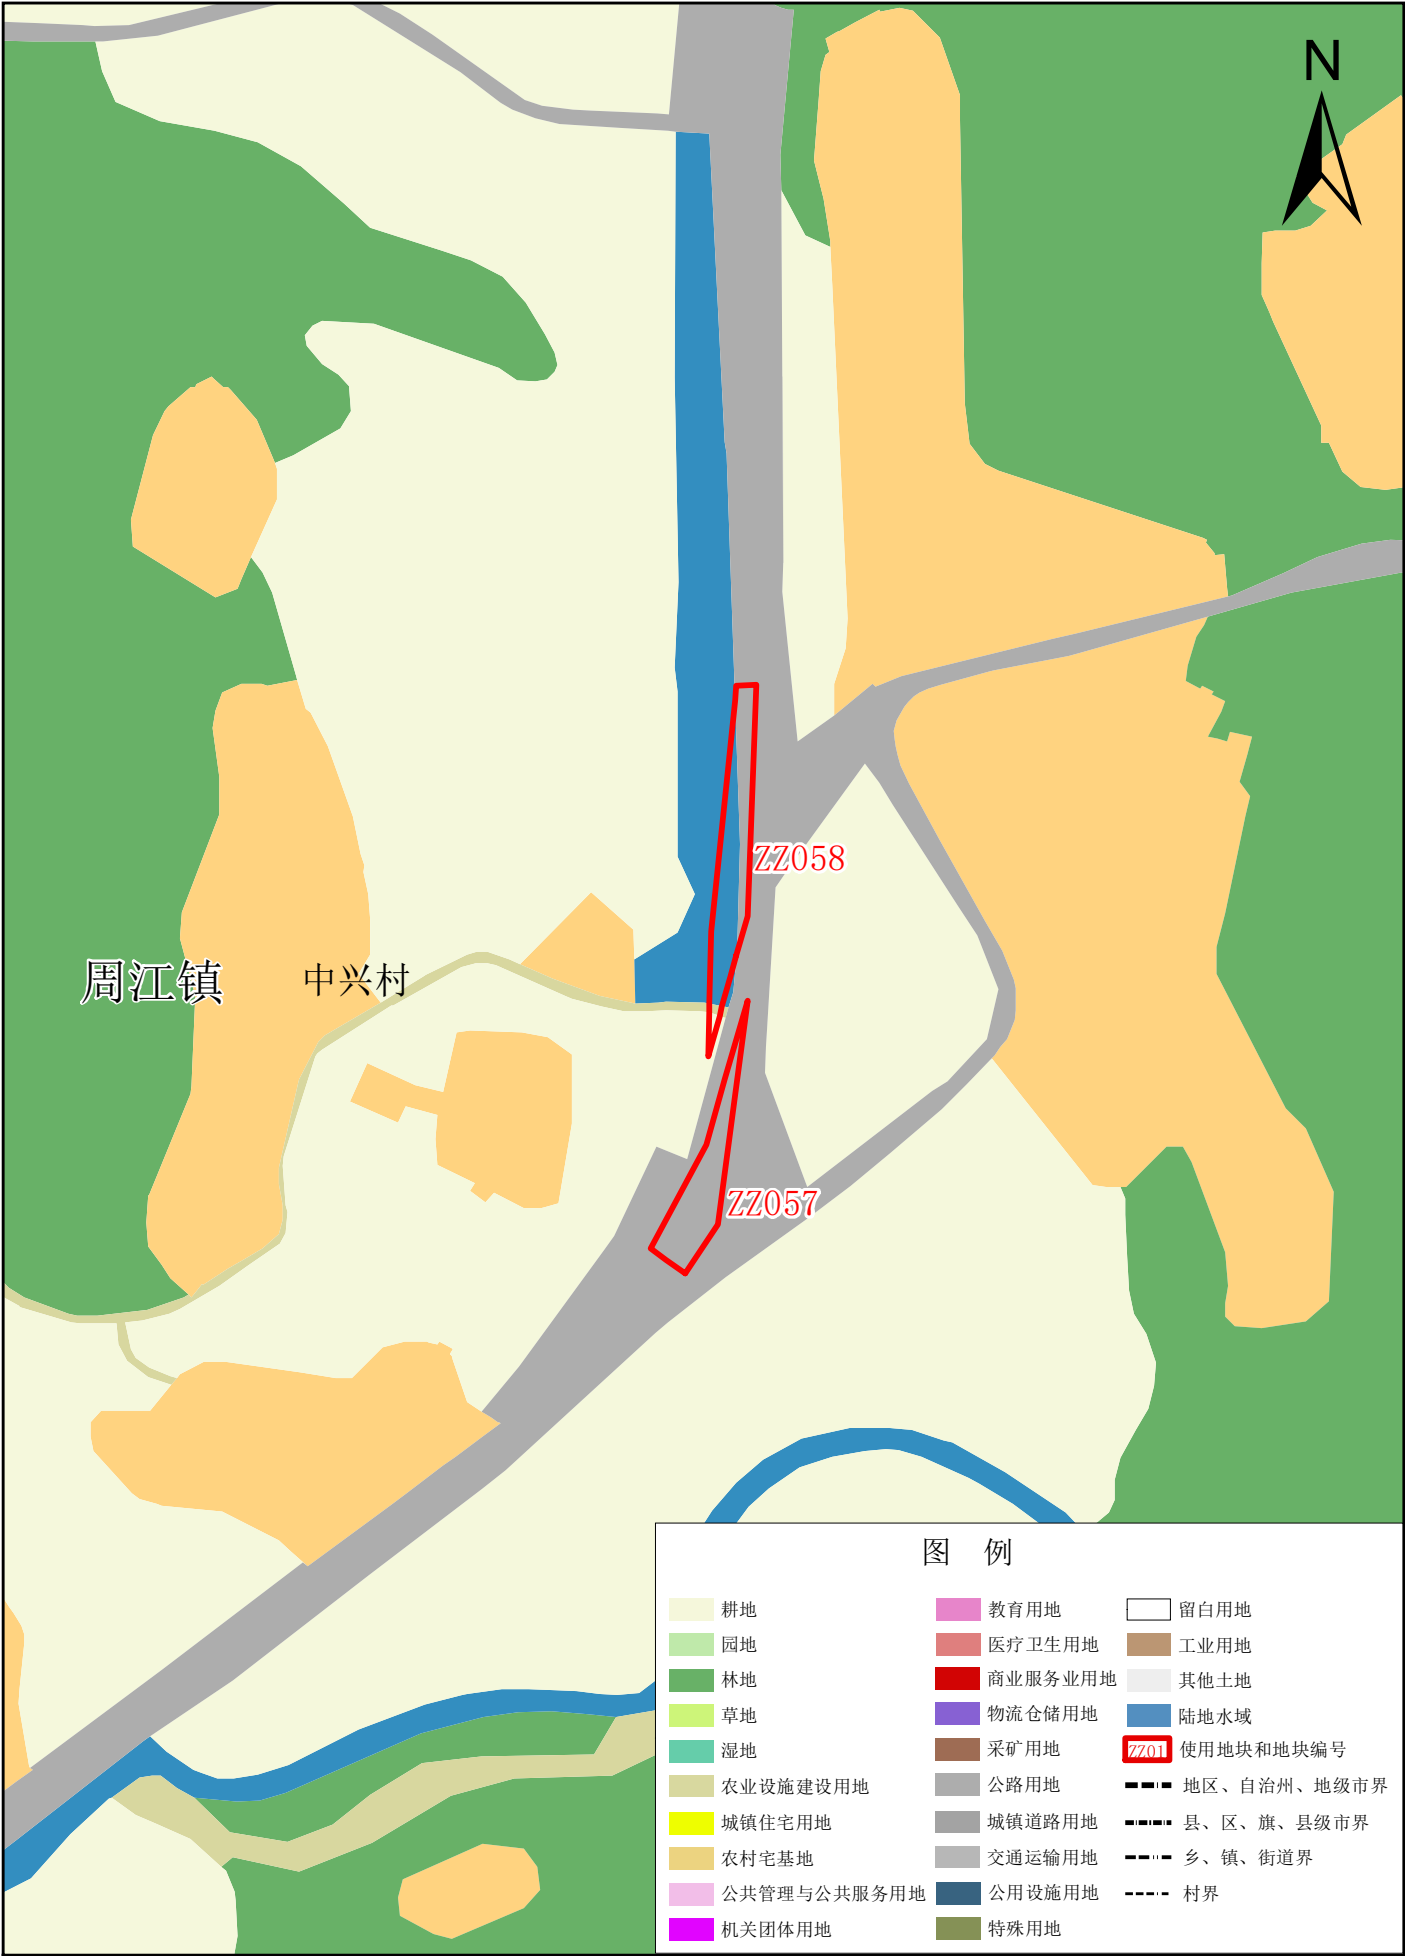

五华县使用前地块土地规划局部图（ZZ059）

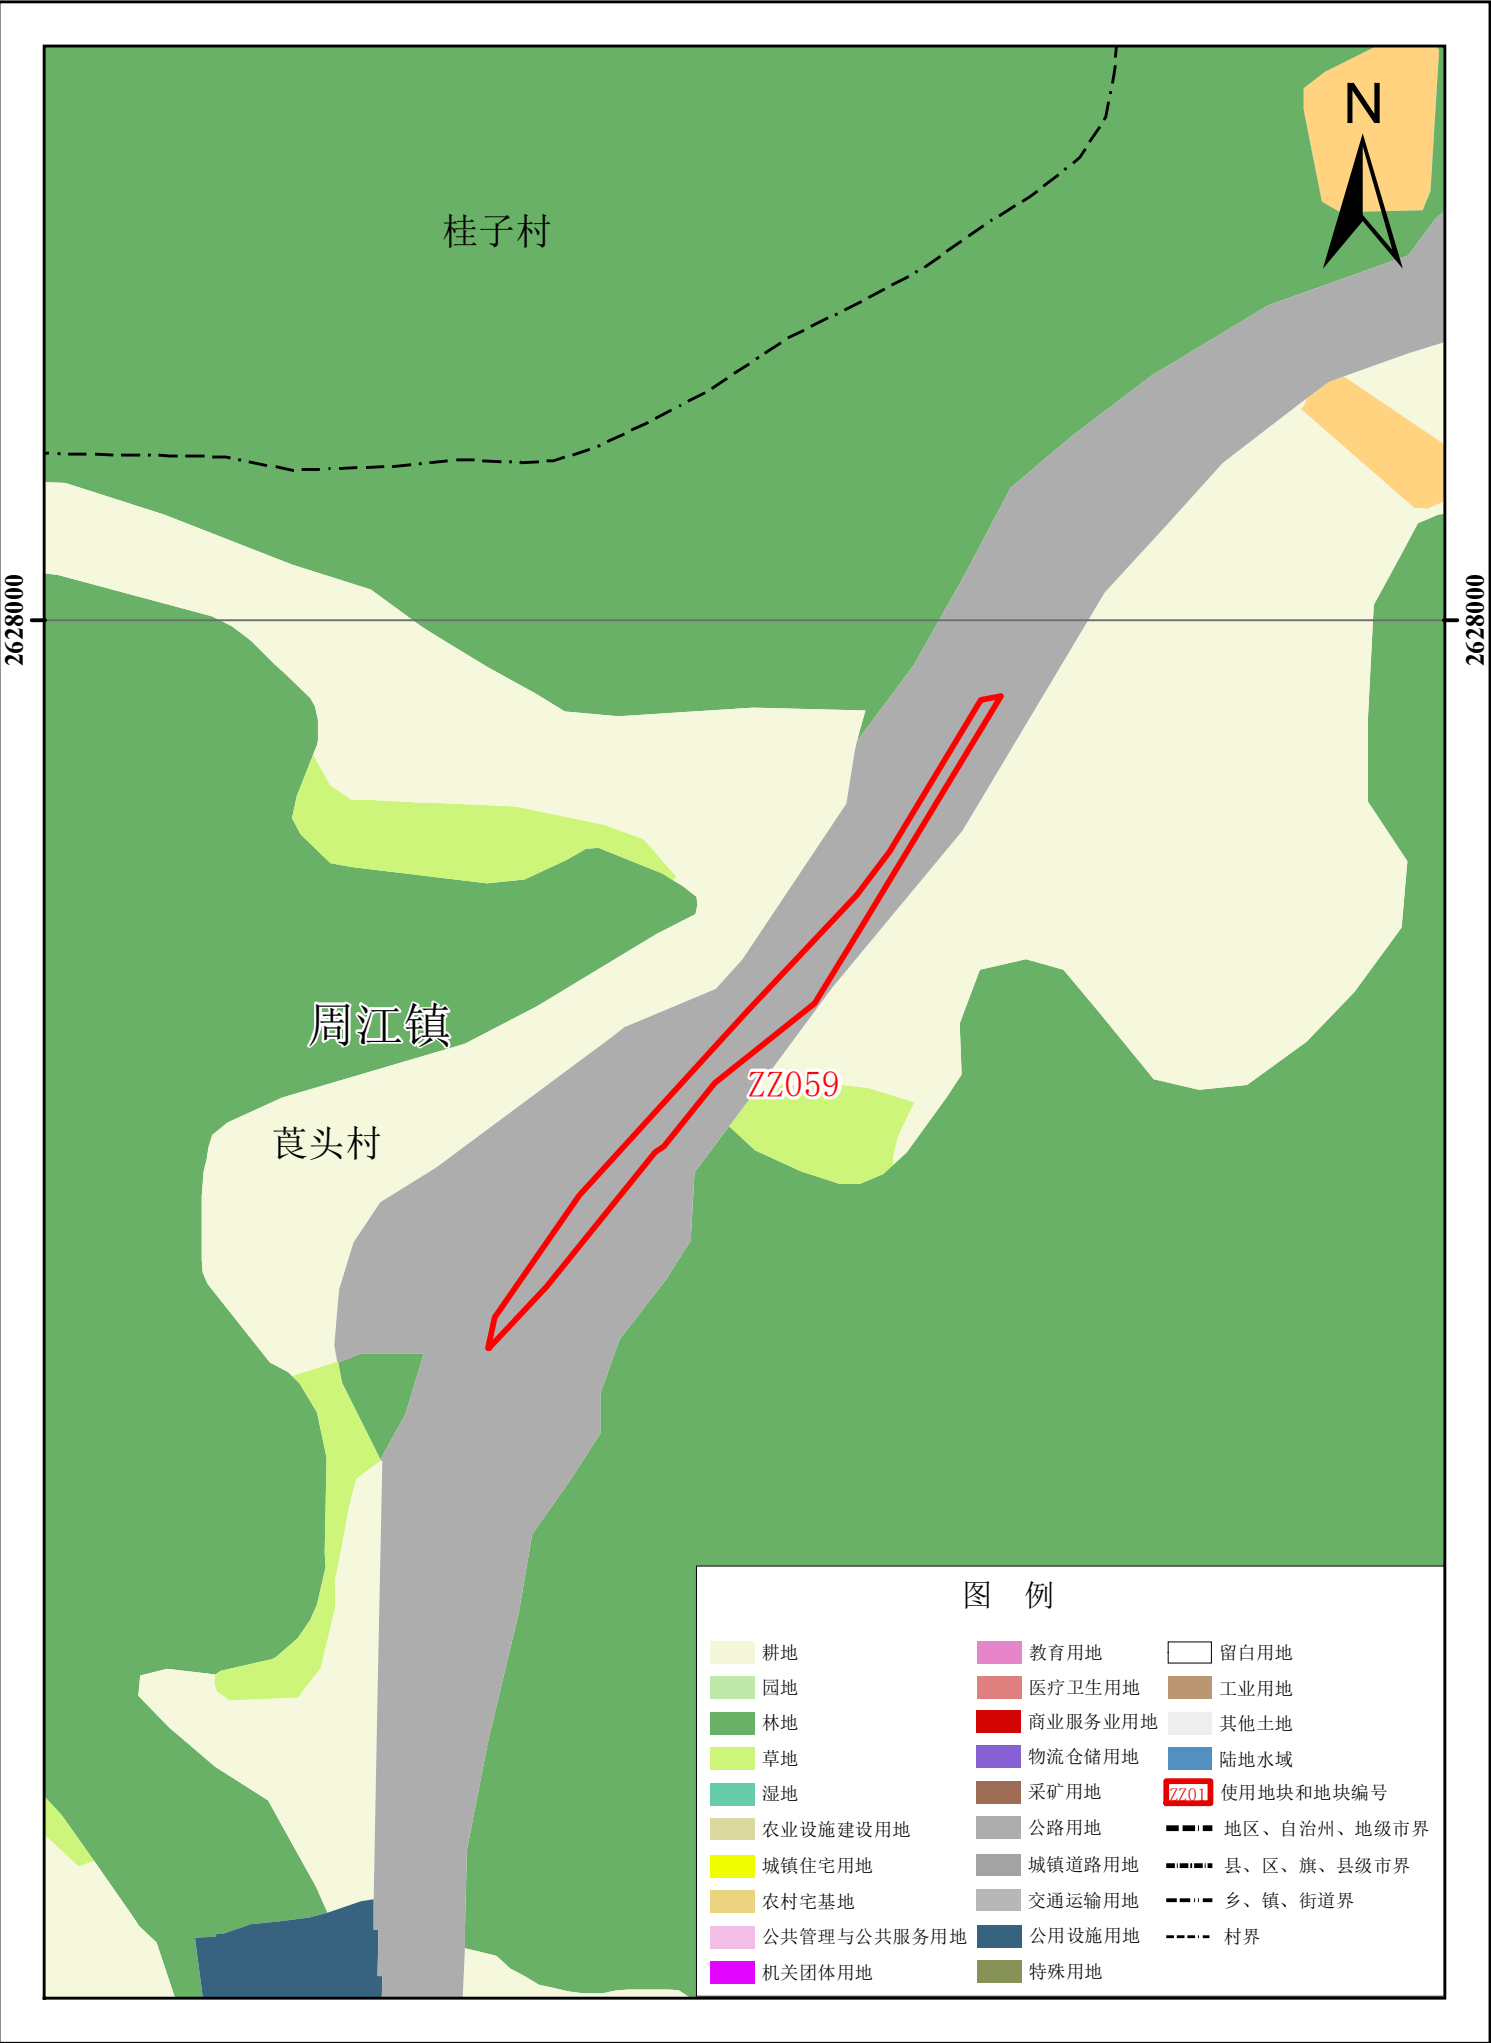


五华县使用前地块土地规划局部图（ZZ060）



五华县使用前地块土地规划局部图（ZZ061）

39351000

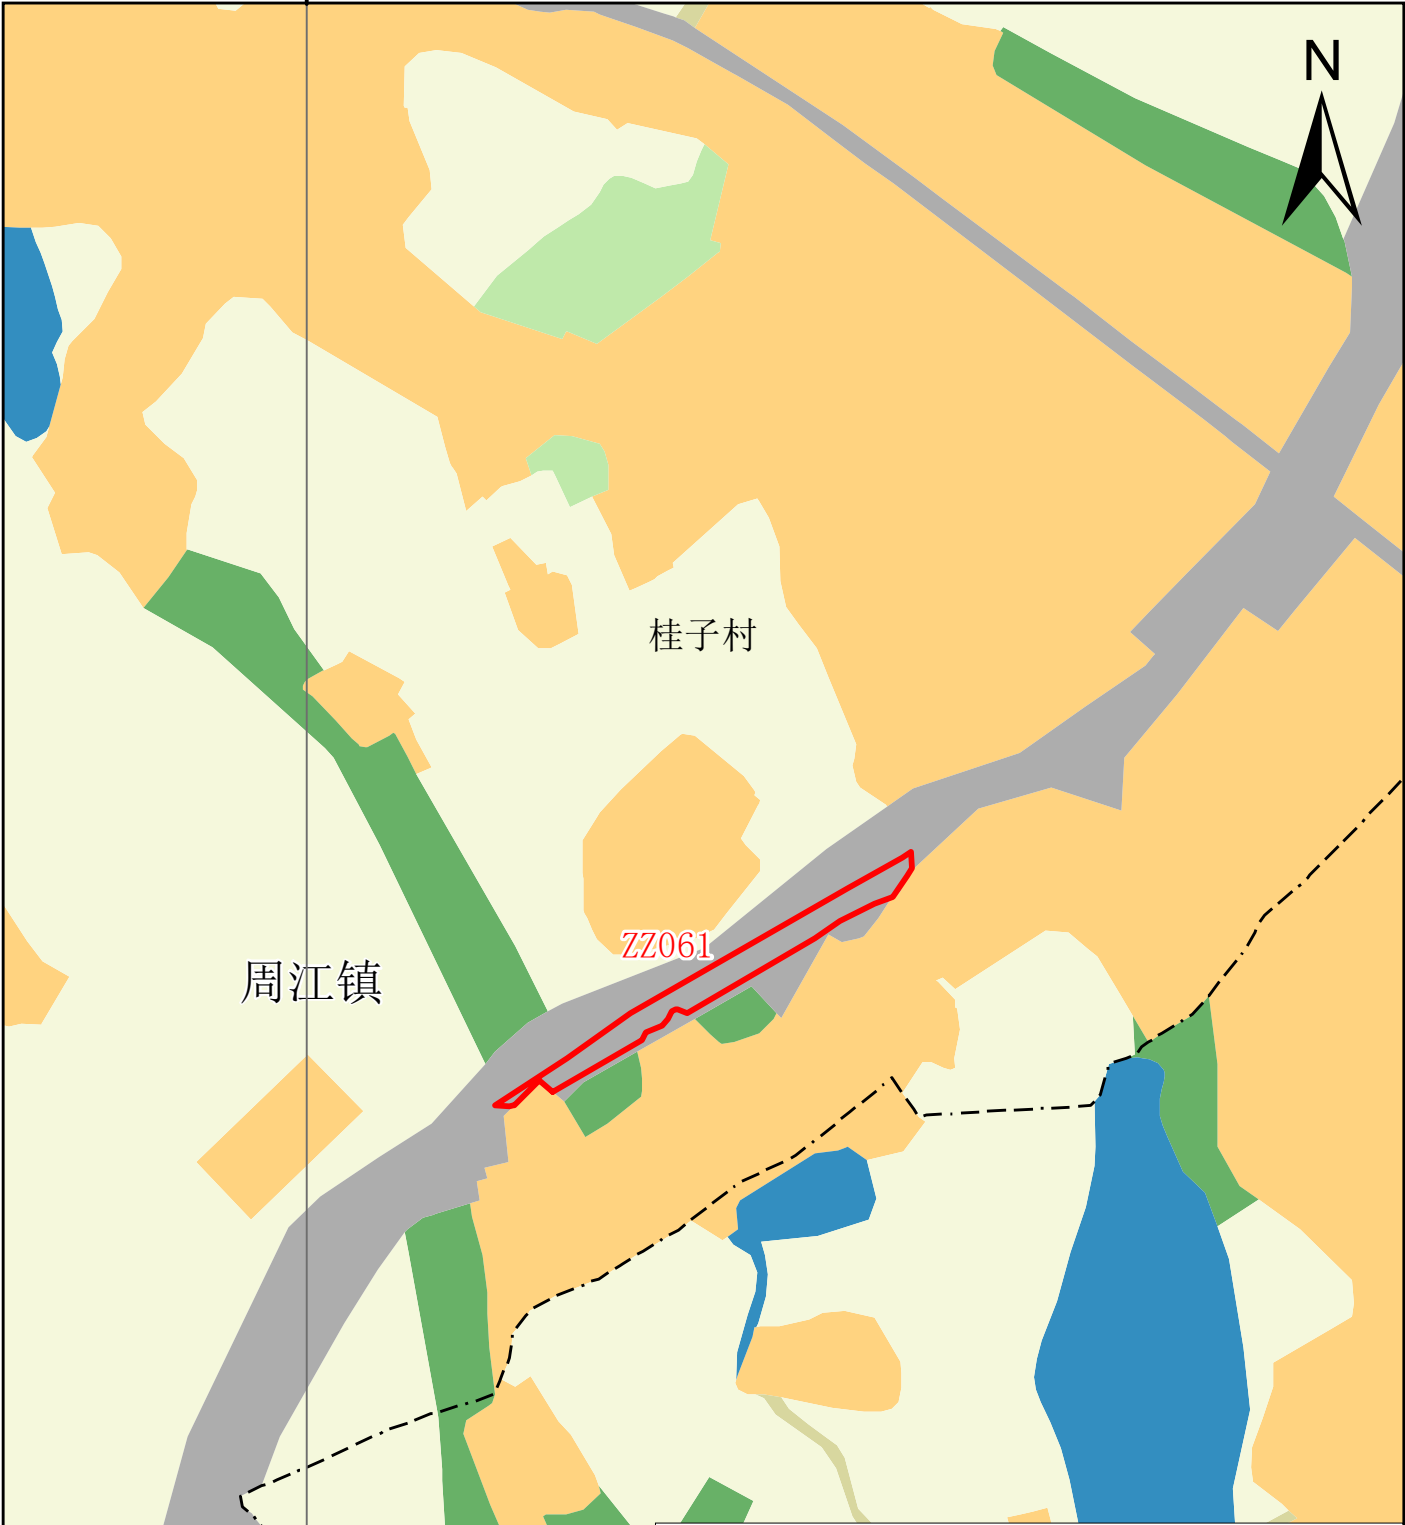

ZZ061

周江镇


桂子村

图 例


- | | | |
|-------------|---------|----------------|
| 耕地 | 教育用地 | 留白用地 |
| 园地 | 医疗卫生用地 | 工业用地 |
| 林地 | 商业服务业用地 | 其他土地 |
| 草地 | 物流仓储用地 | 陆地水域 |
| 湿地 | 采矿用地 | ZZ01 使用地块和地块编号 |
| 农业设施建设用地 | 公路用地 | 地区、自治州、地级市界 |
| 城镇住宅用地 | 城镇道路用地 | 县、区、旗、县级市界 |
| 农村宅基地 | 交通运输用地 | 乡、镇、街道界 |
| 公共管理与公共服务用地 | 公用设施用地 | 村界 |
| 机关团体用地 | 特殊用地 | |

39351000

五华县使用前地块土地规划局部图（ZZ062）

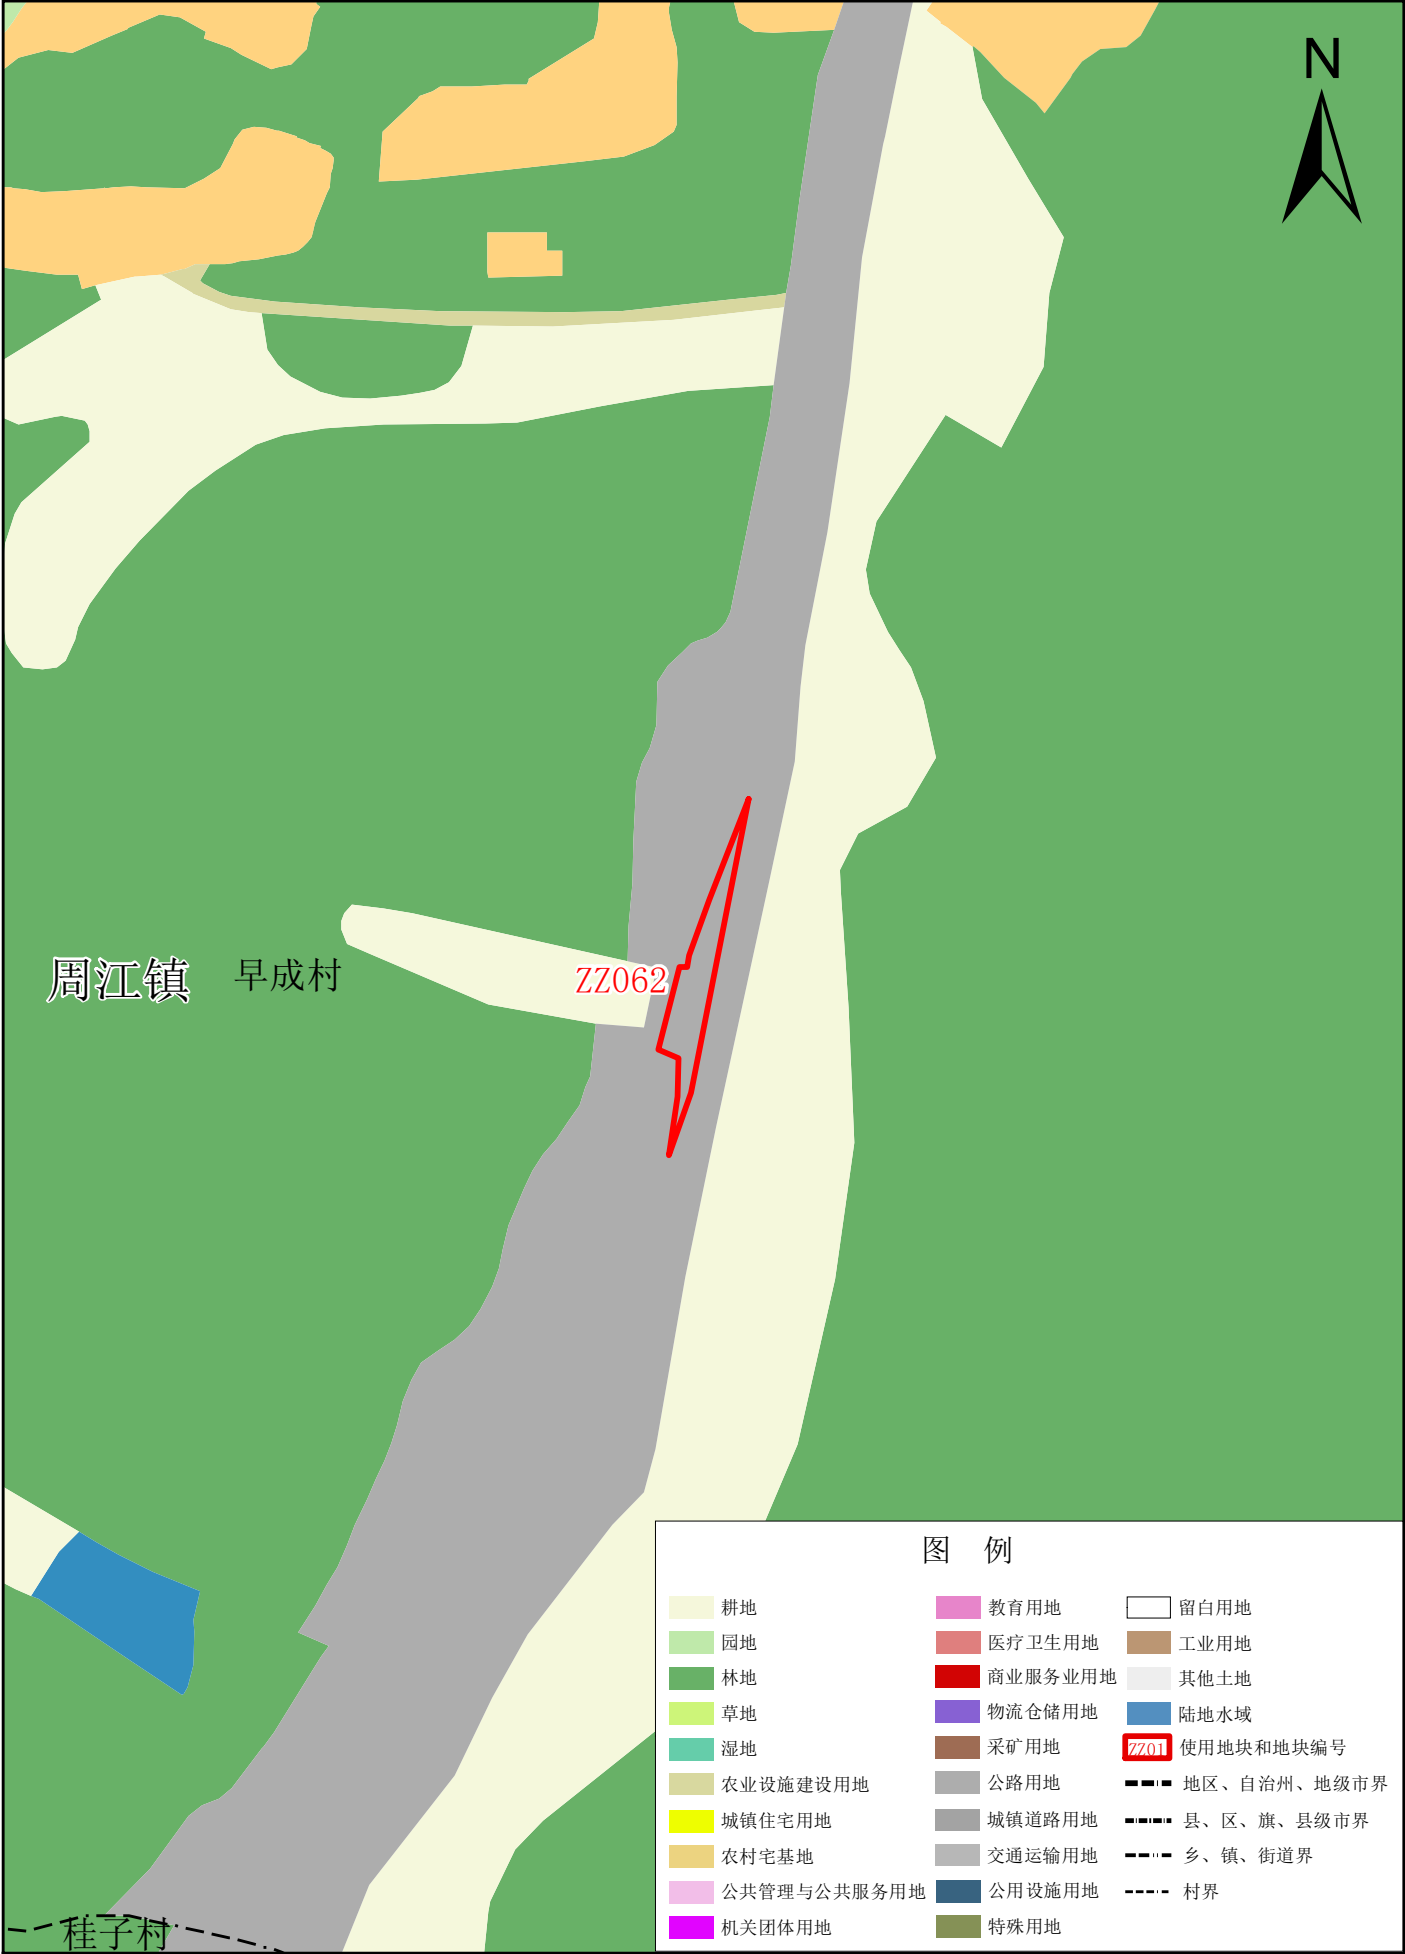

五华县使用前地块土地规划局部图（ZZ063）

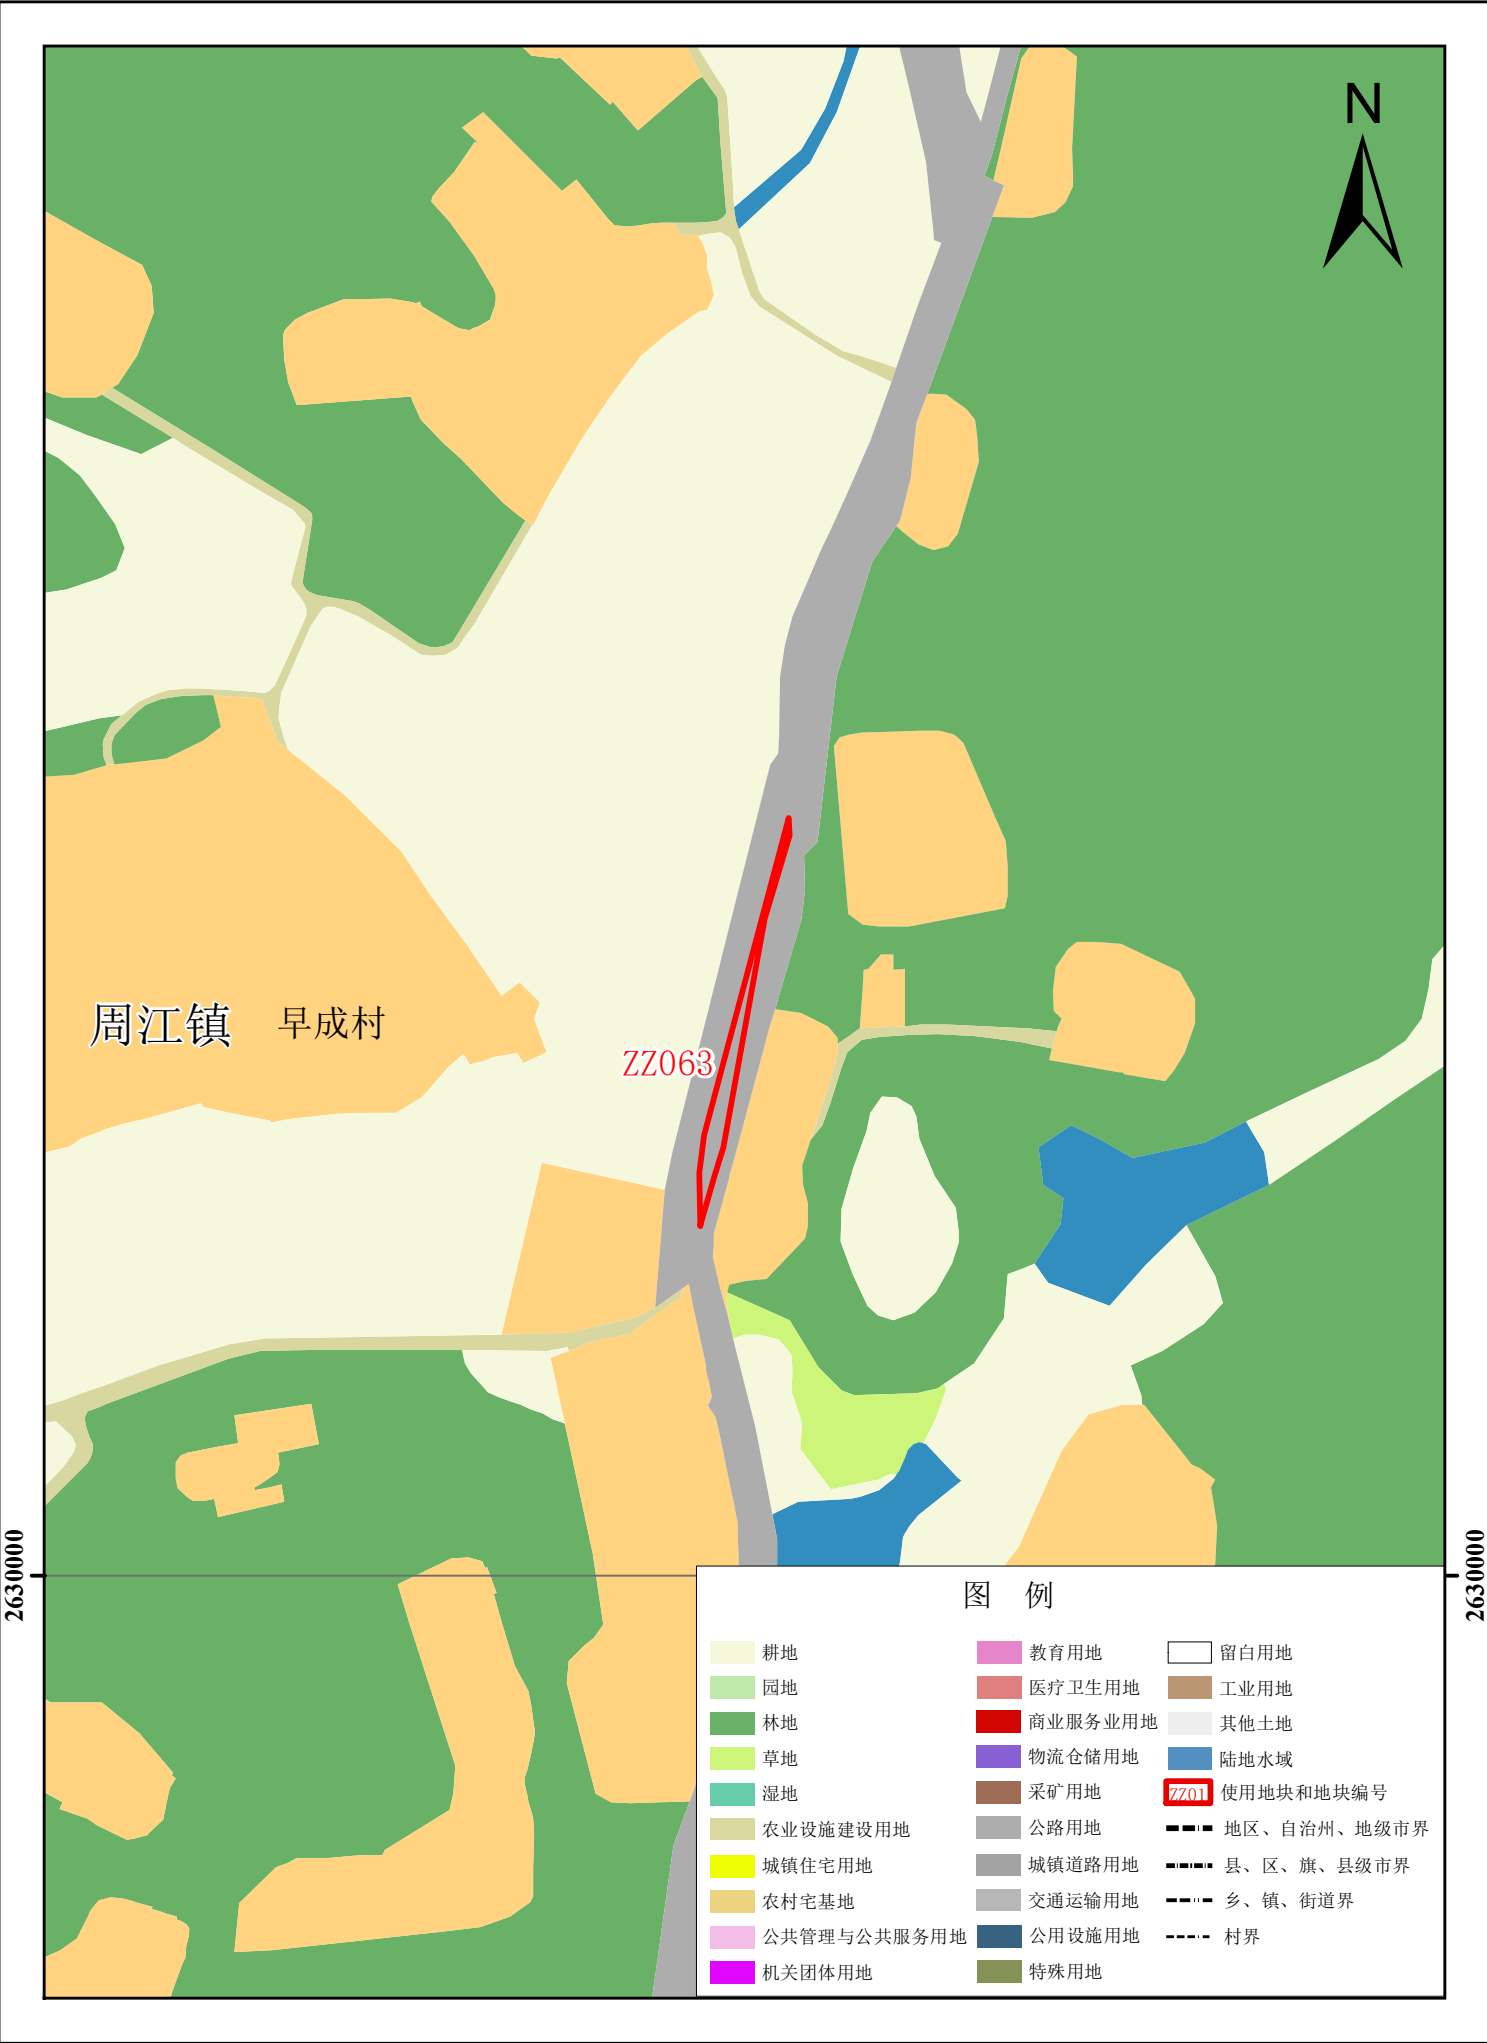


2000国家大地坐标系
1985国家高程基准


1:2,000

五华县自然资源局 制图
2025年11月


五华县使用前地块土地使用规划局部图（ZZ064）

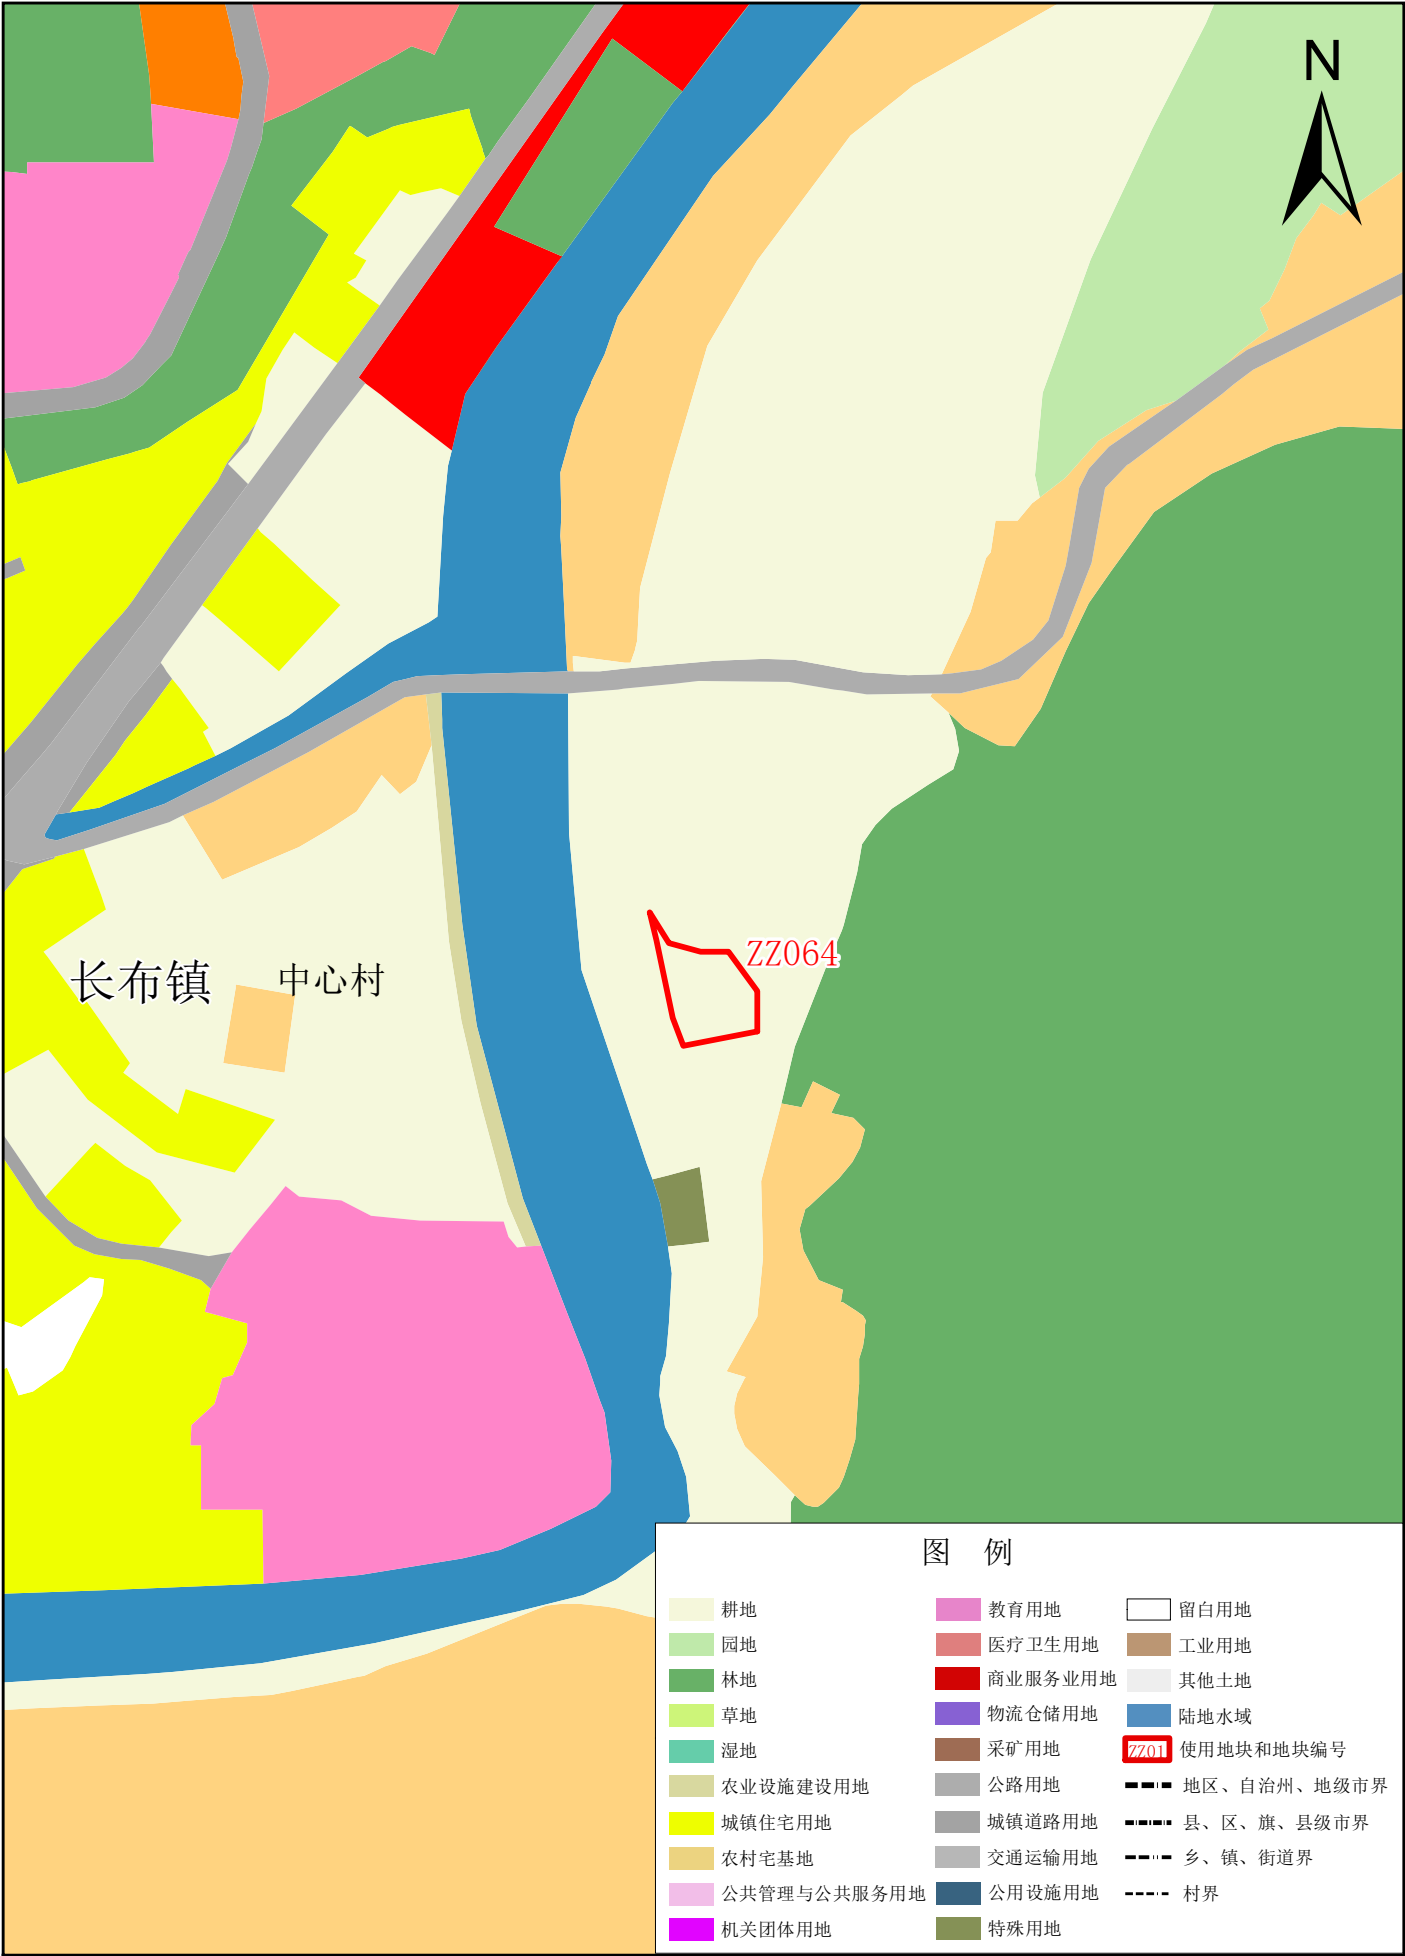

五华县使用前地块土地规划局部图（ZZ065）

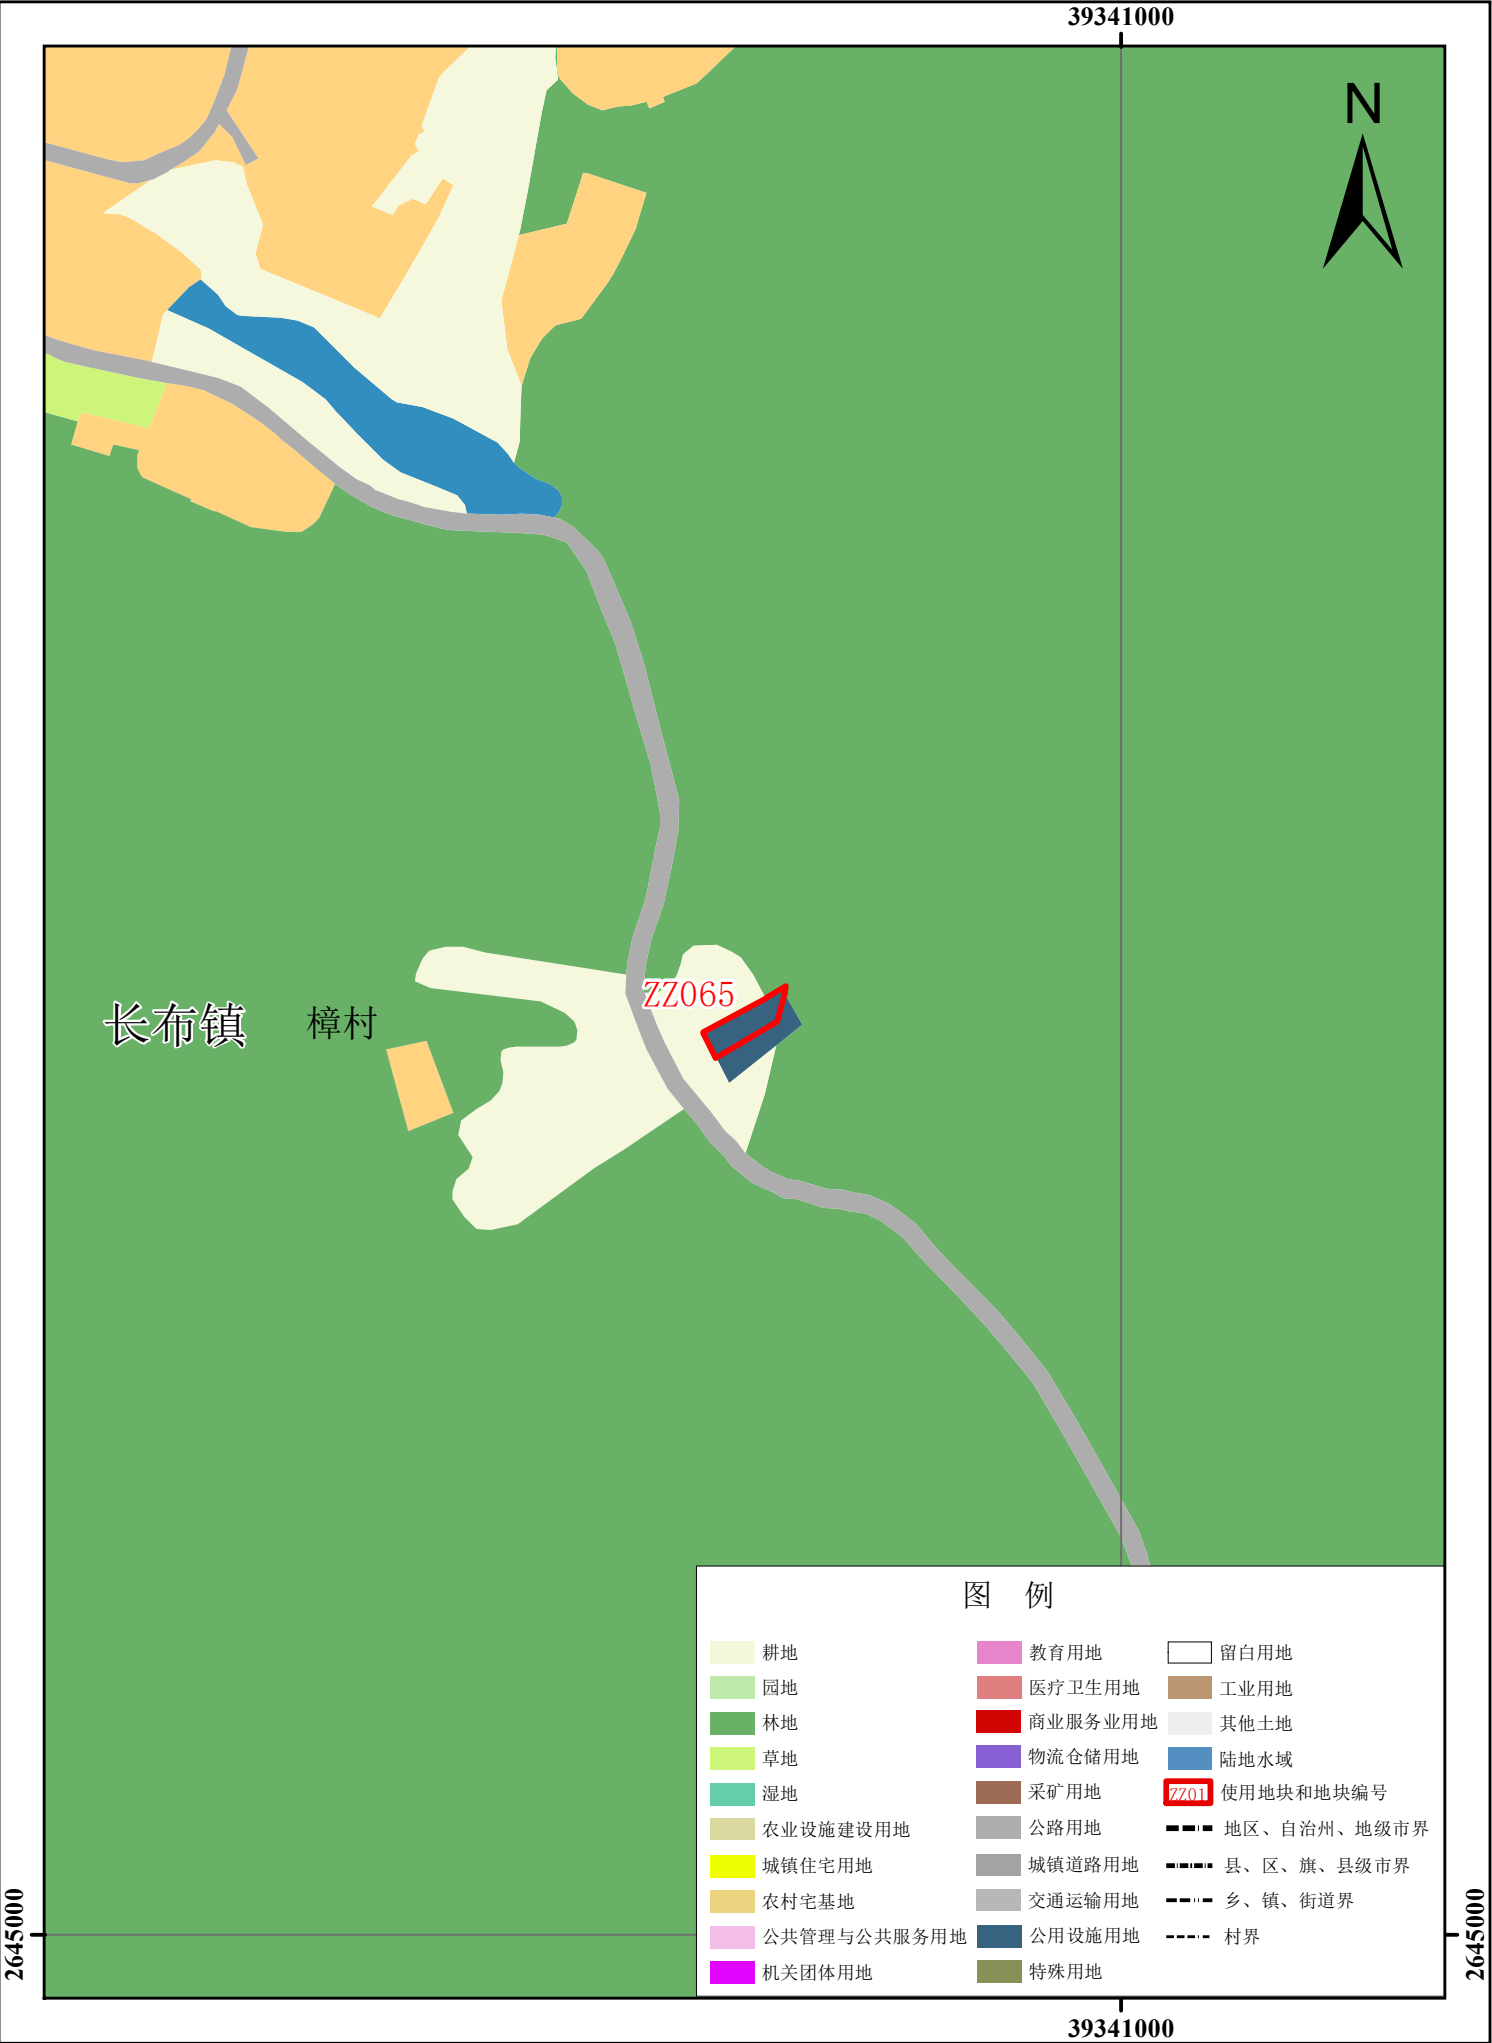

五华县使用前地块土地使用规划局部图（ZZ066-ZZ068）

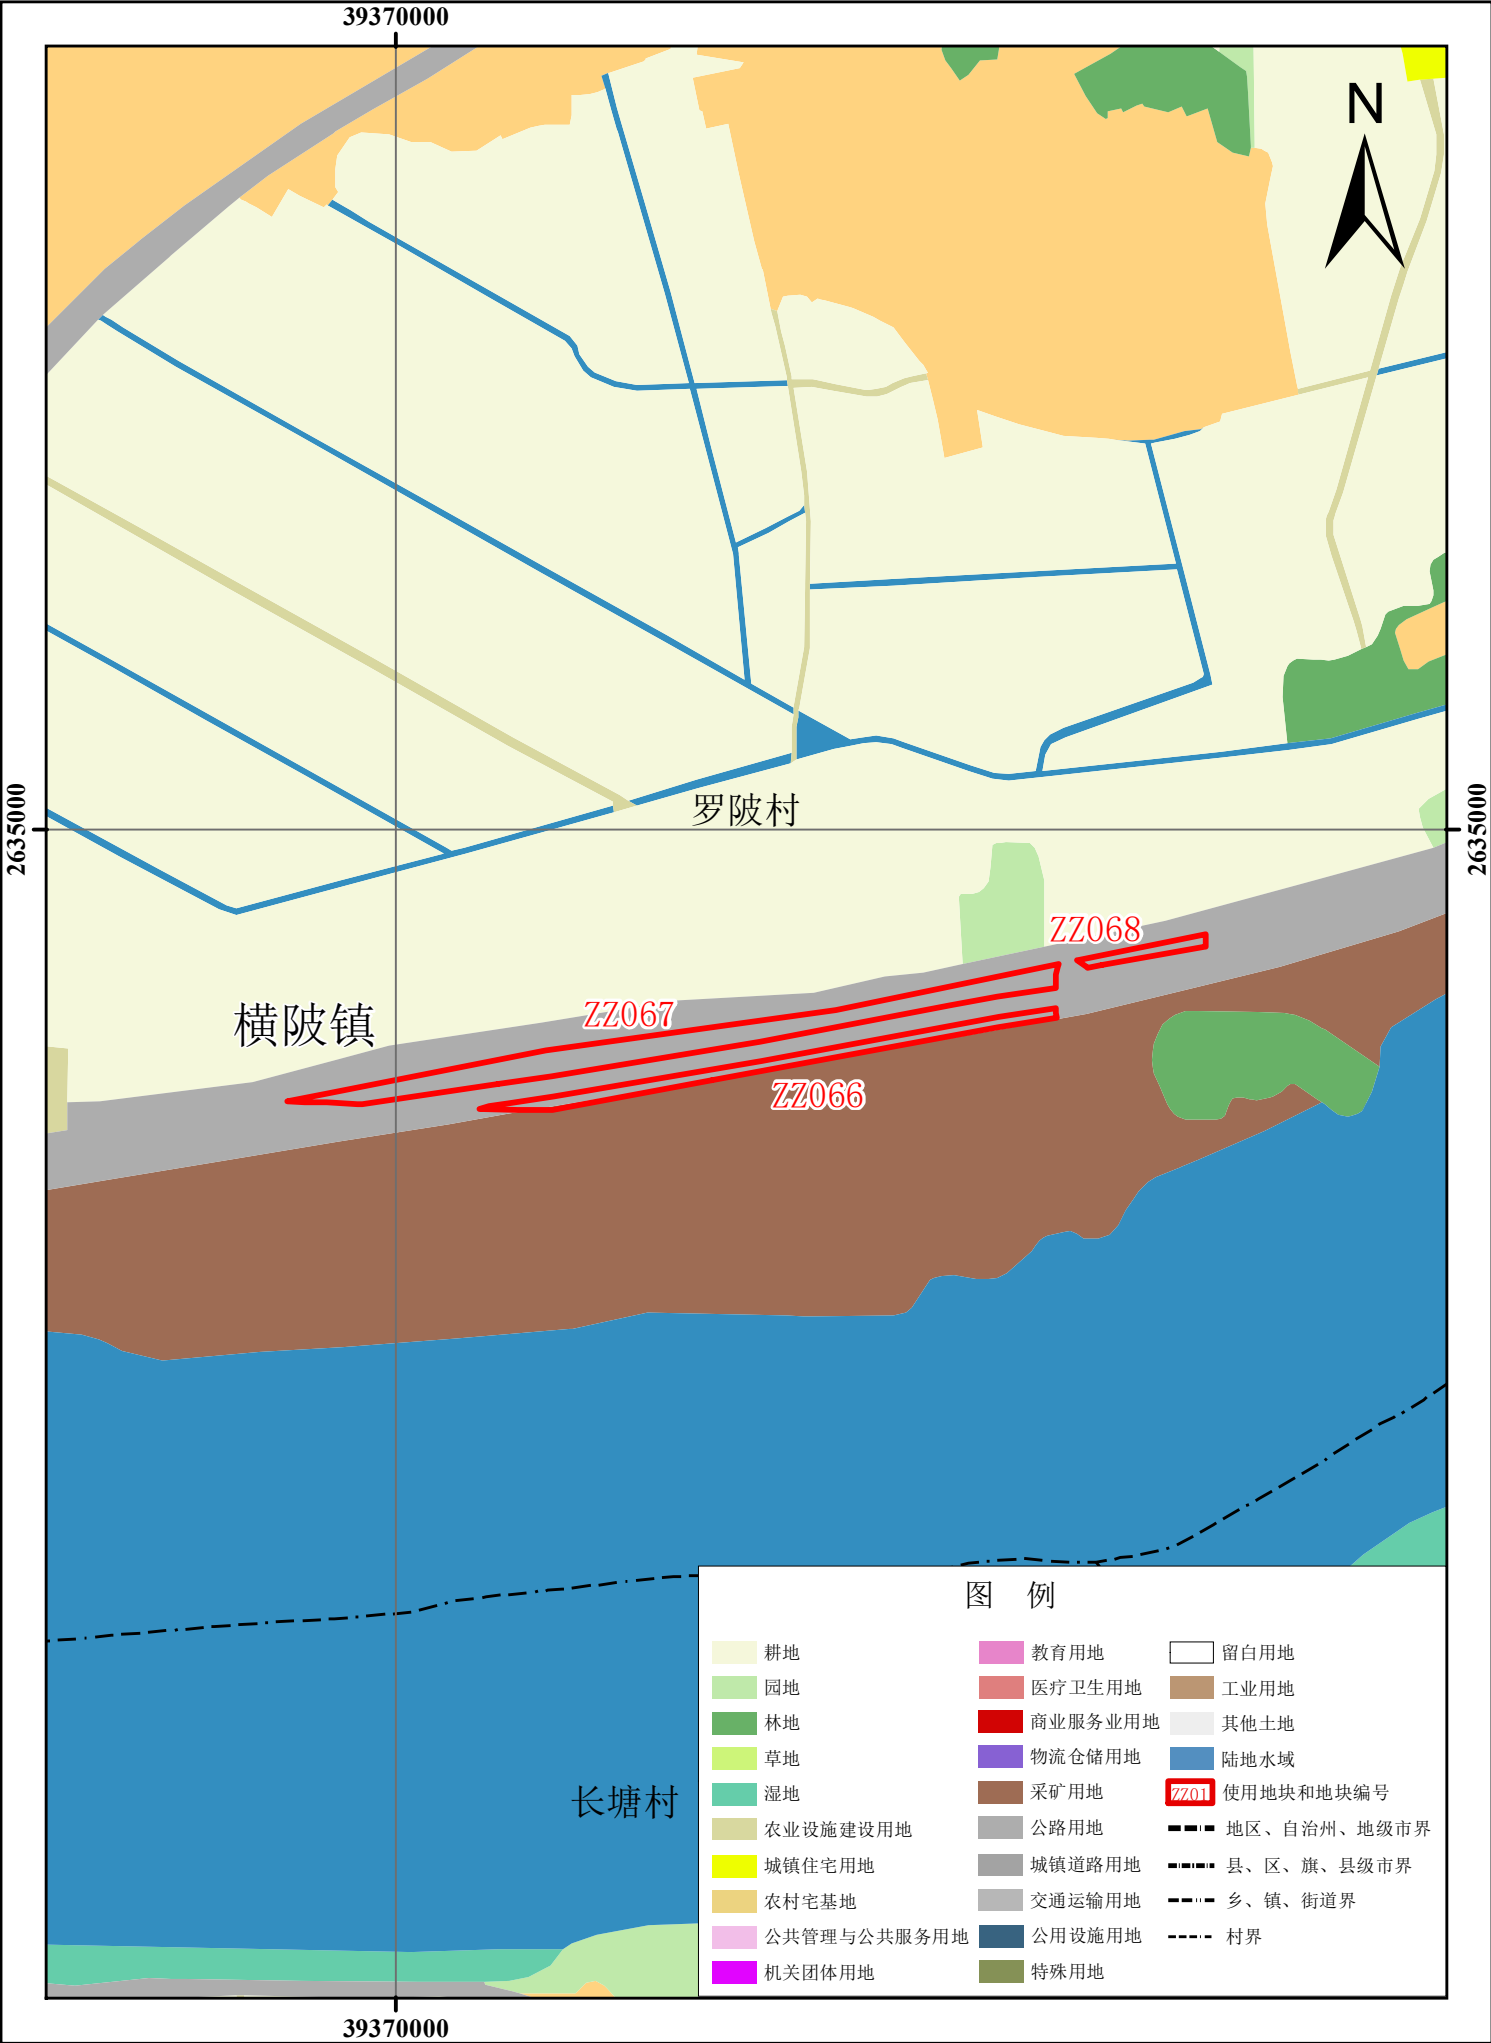


五华县使用前地块土地使用规划局部图（ZZ069-ZZ072）




五华县使用前地块土地使用规划局部图（ZZ073-ZZ074）




五华县使用前地块土地使用规划局部图（ZZ075-ZZ078）

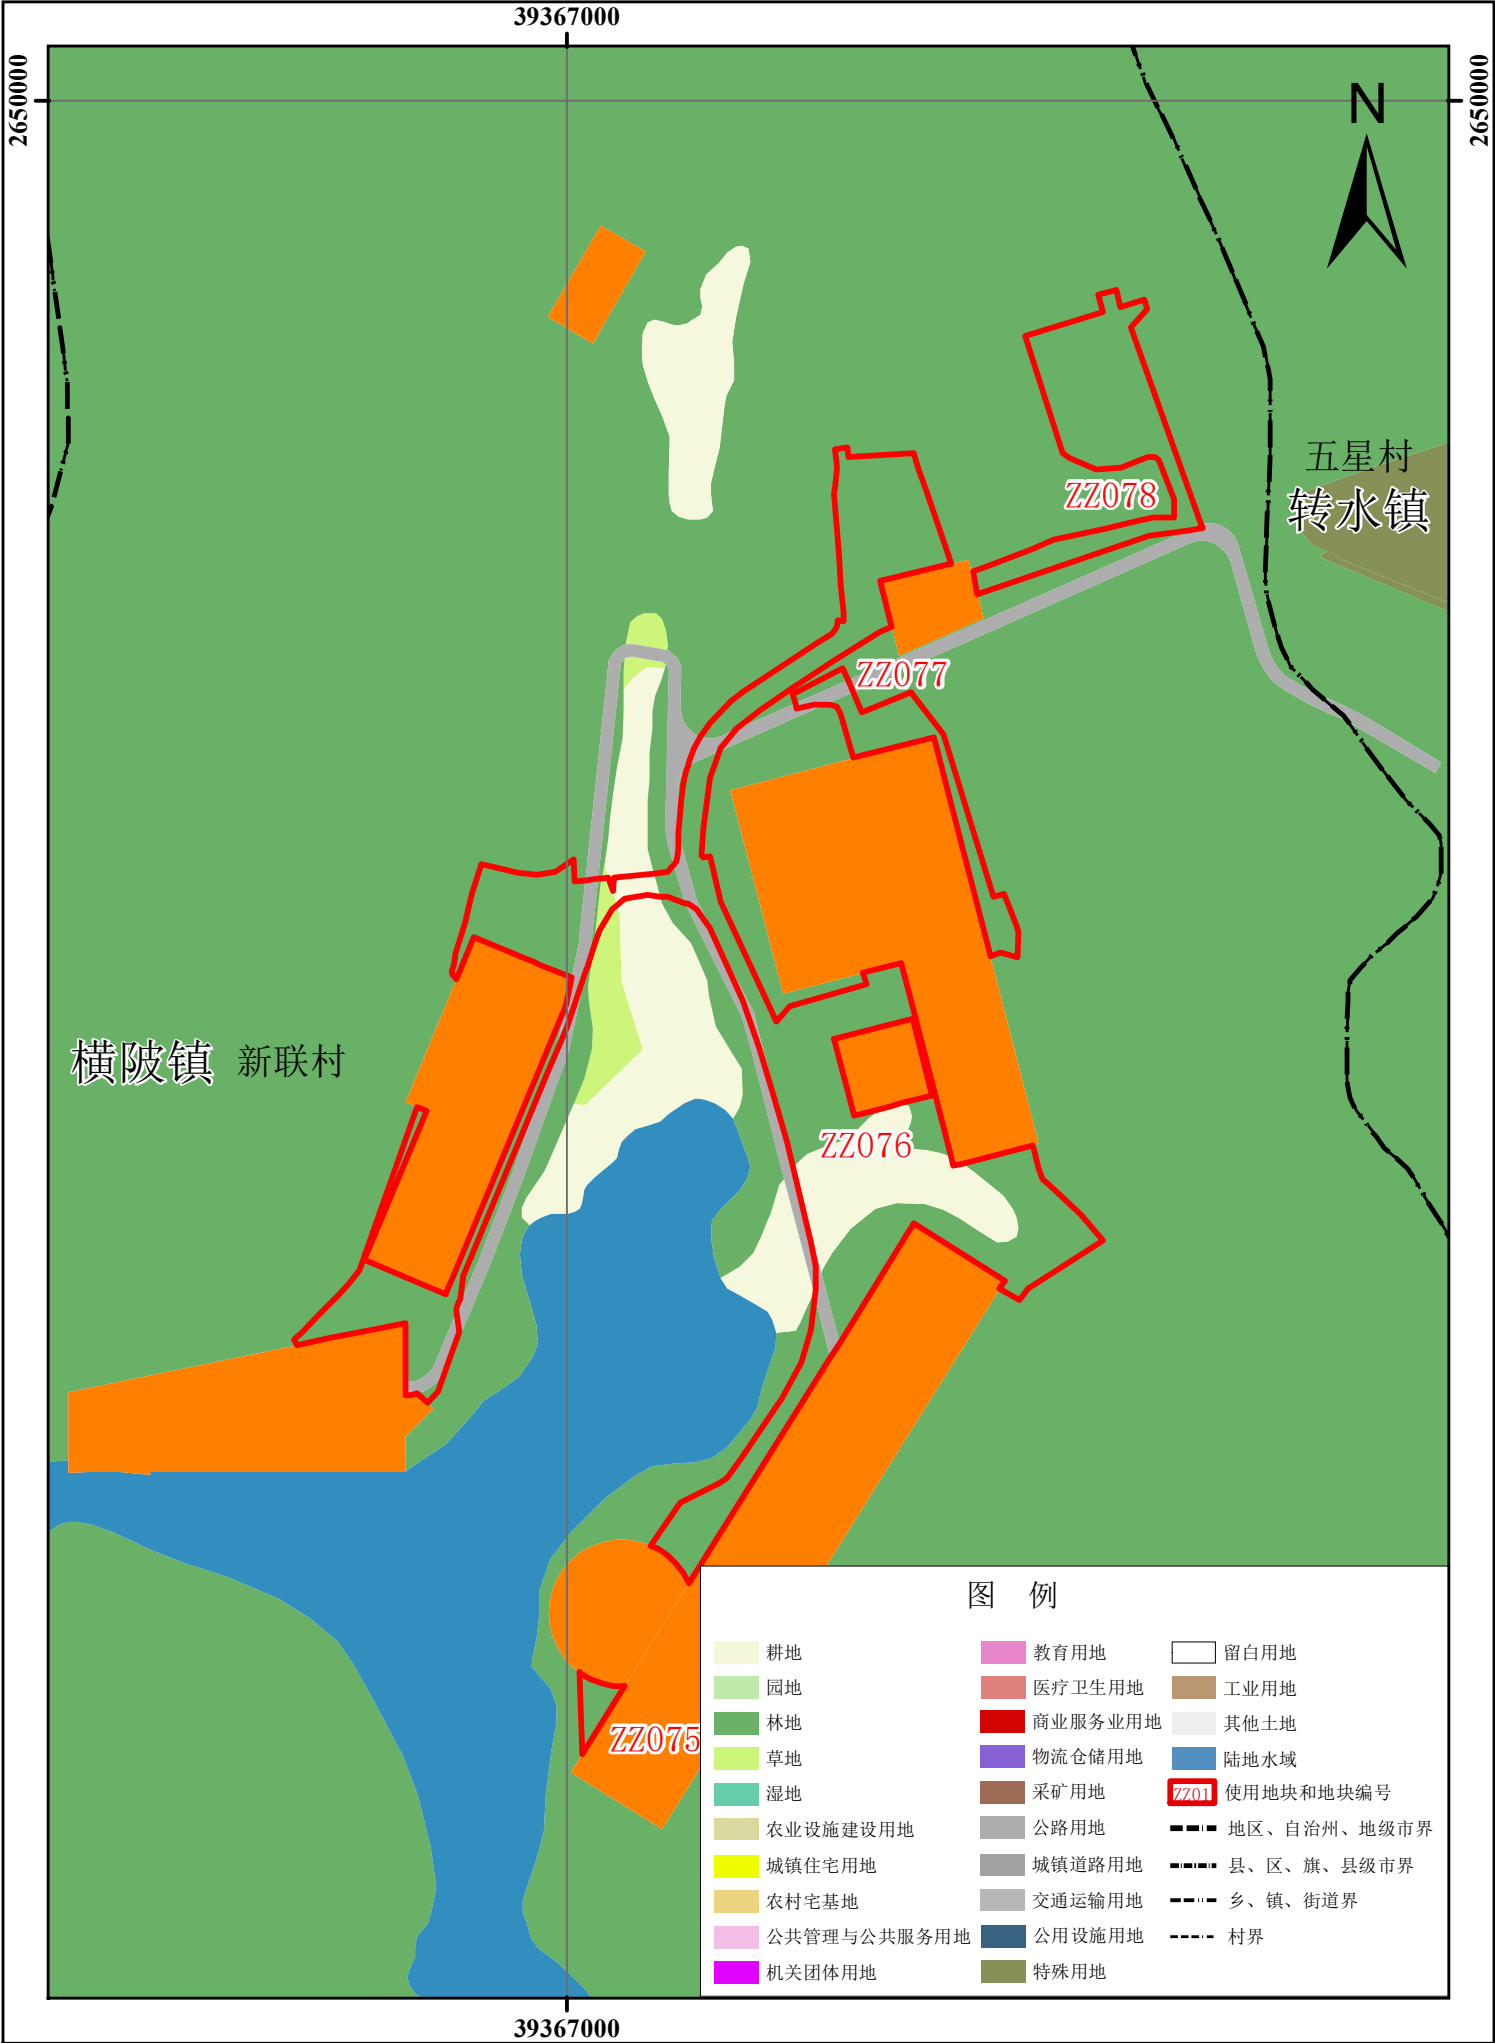


五华县使用前地块土地使用规划局部图（ZZ079-ZZ080）

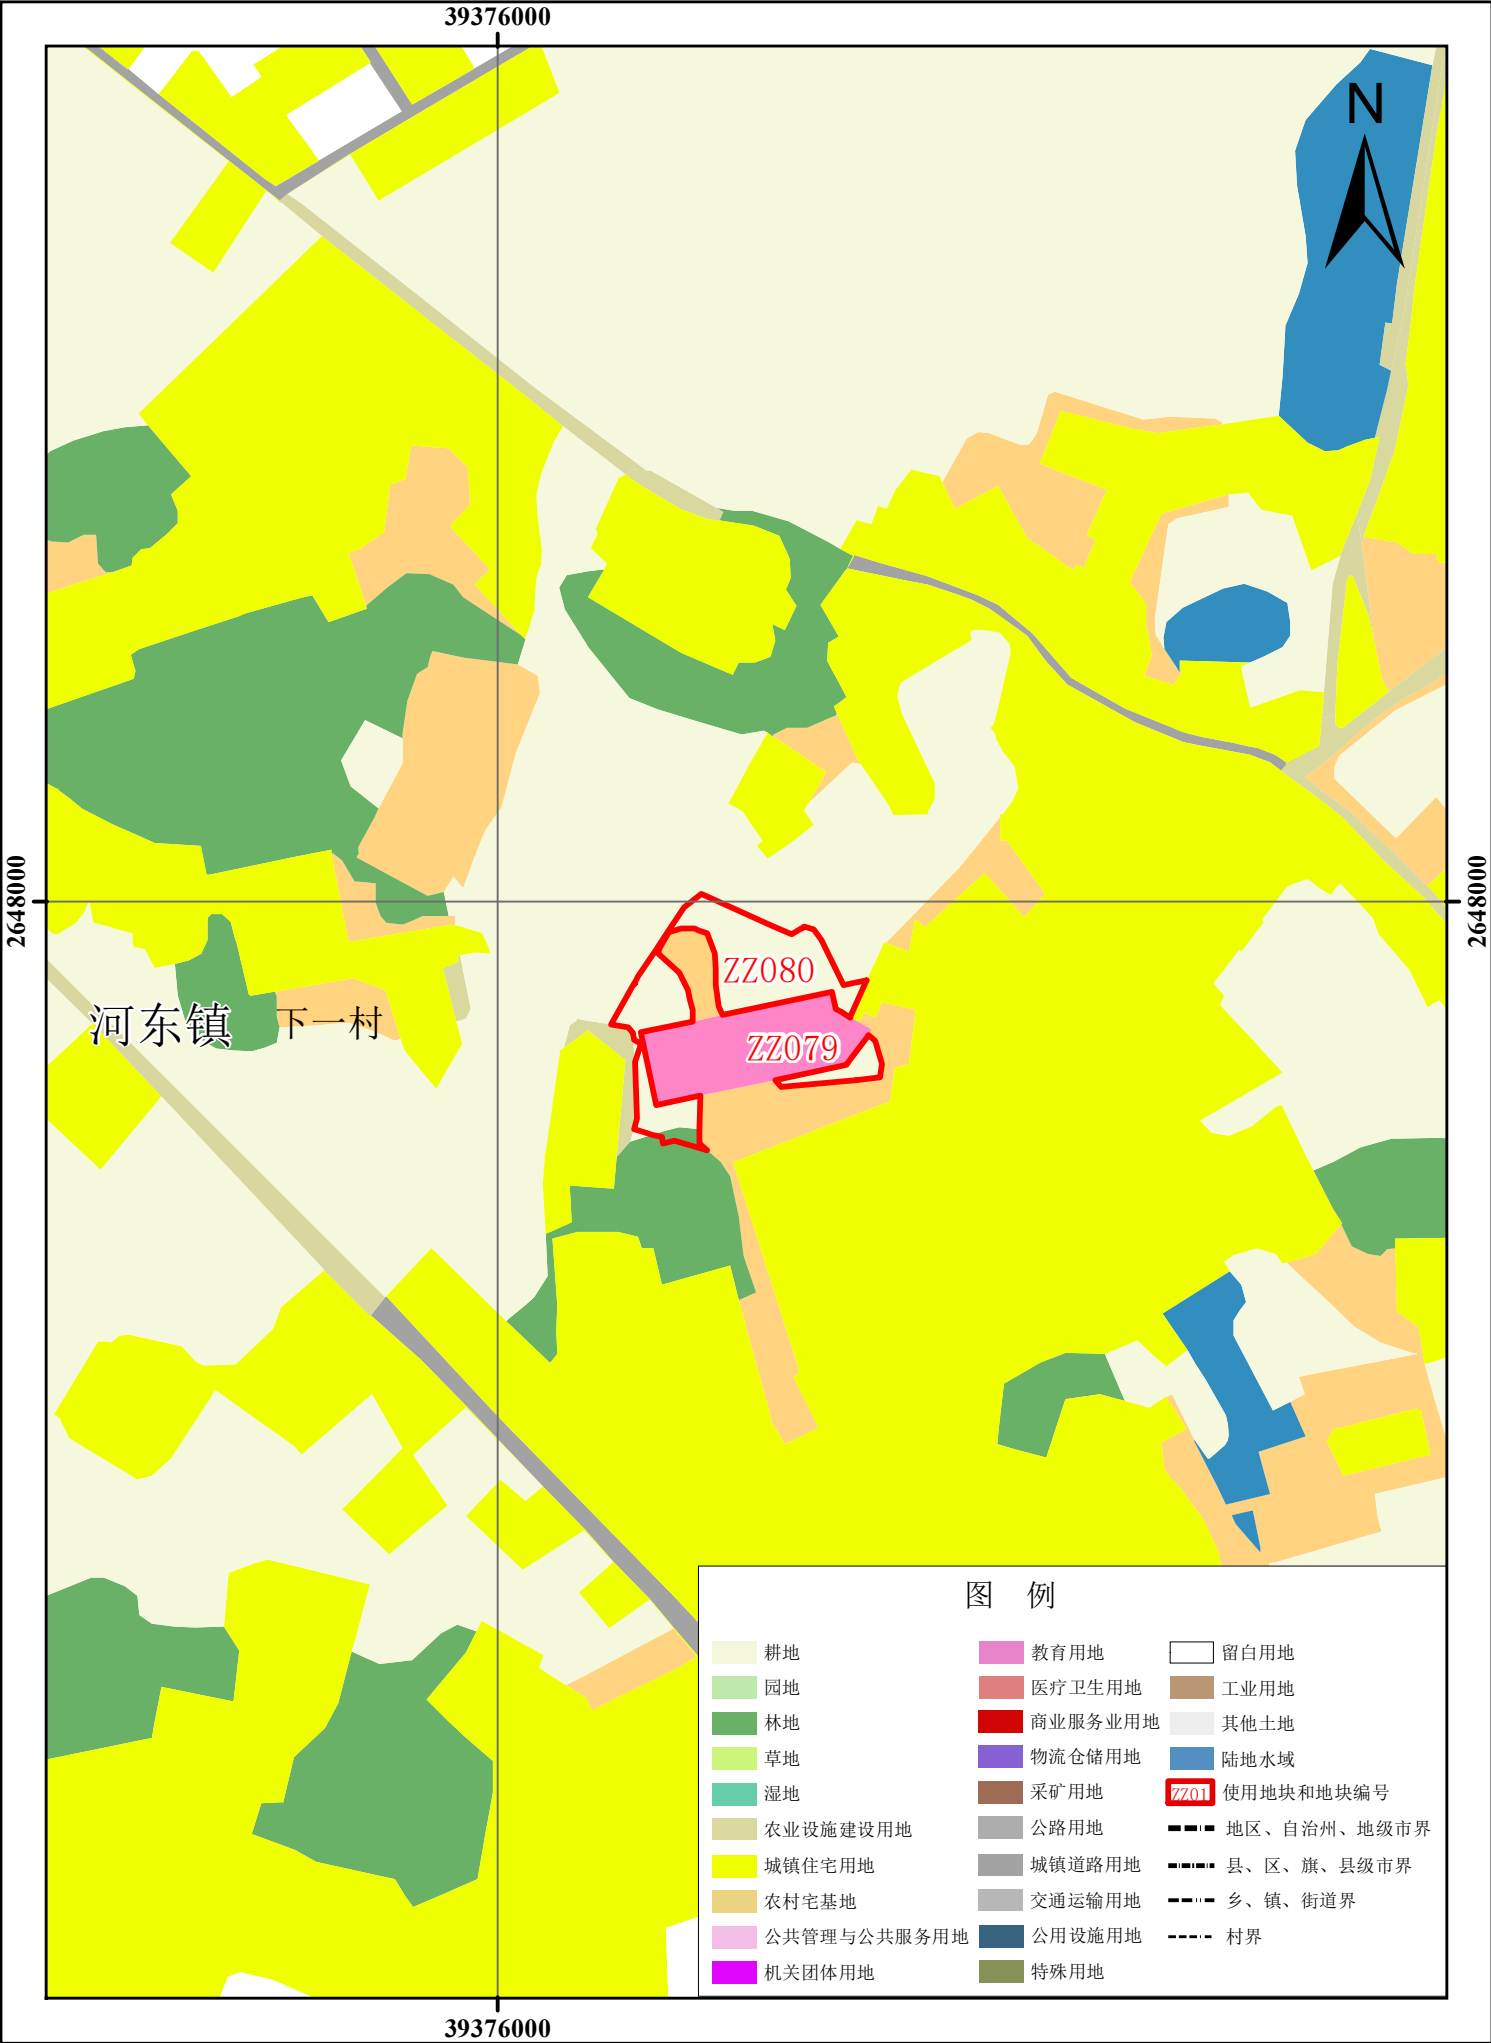


五华县使用前地块土地使用规划局部图（ZZ081）

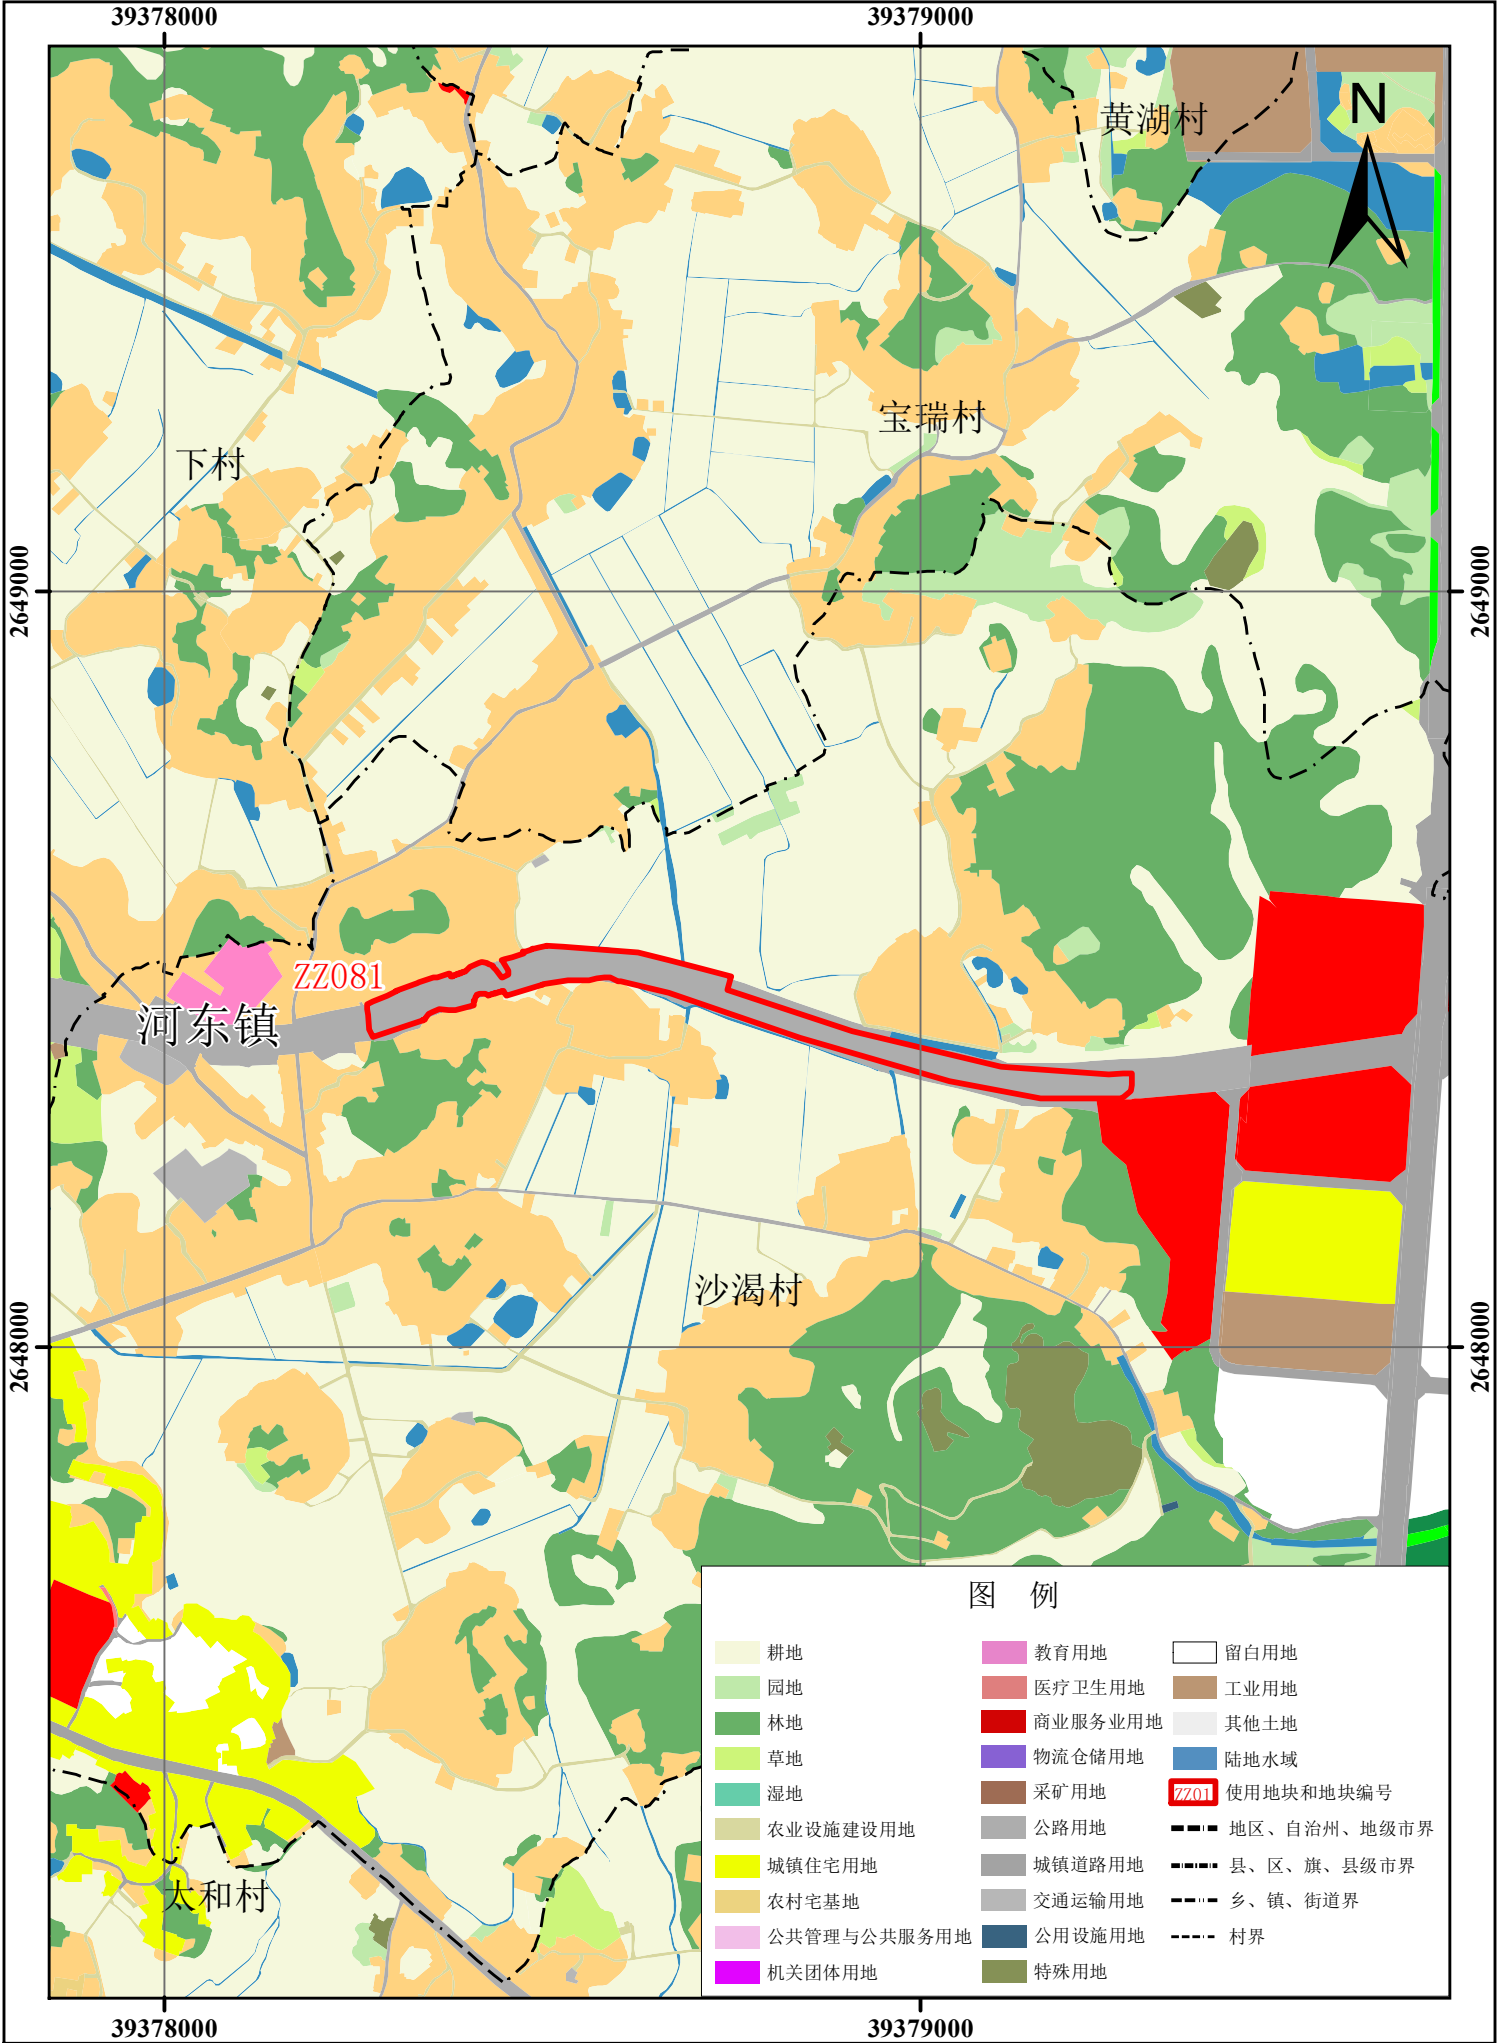

五华县使用前地块土地使用规划局部图（ZZ082）

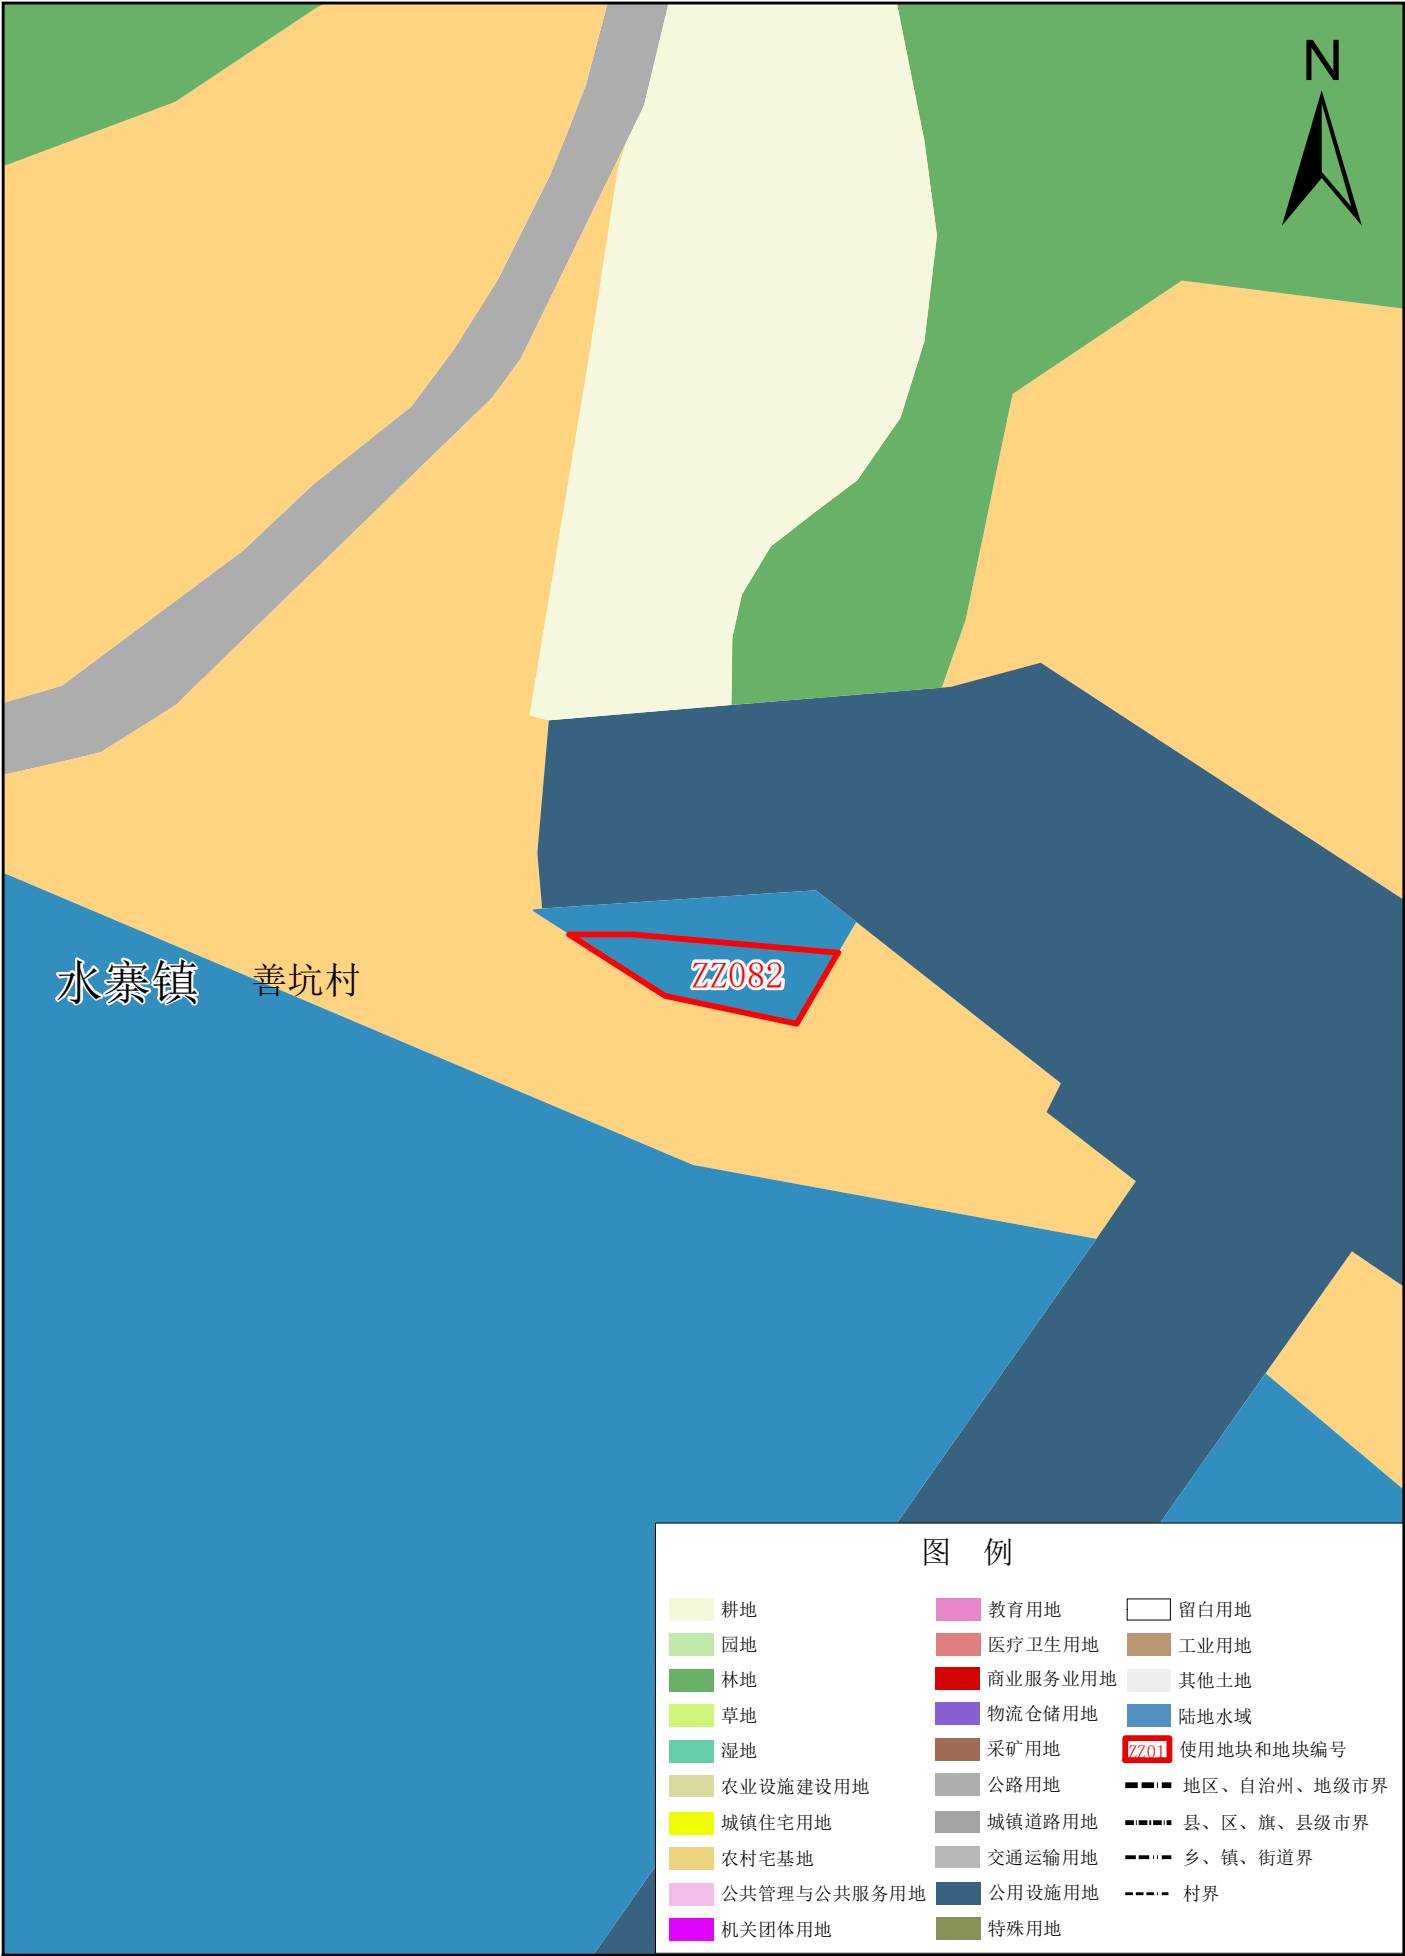

五华县使用前地块土地规划局部图（ZZ083）

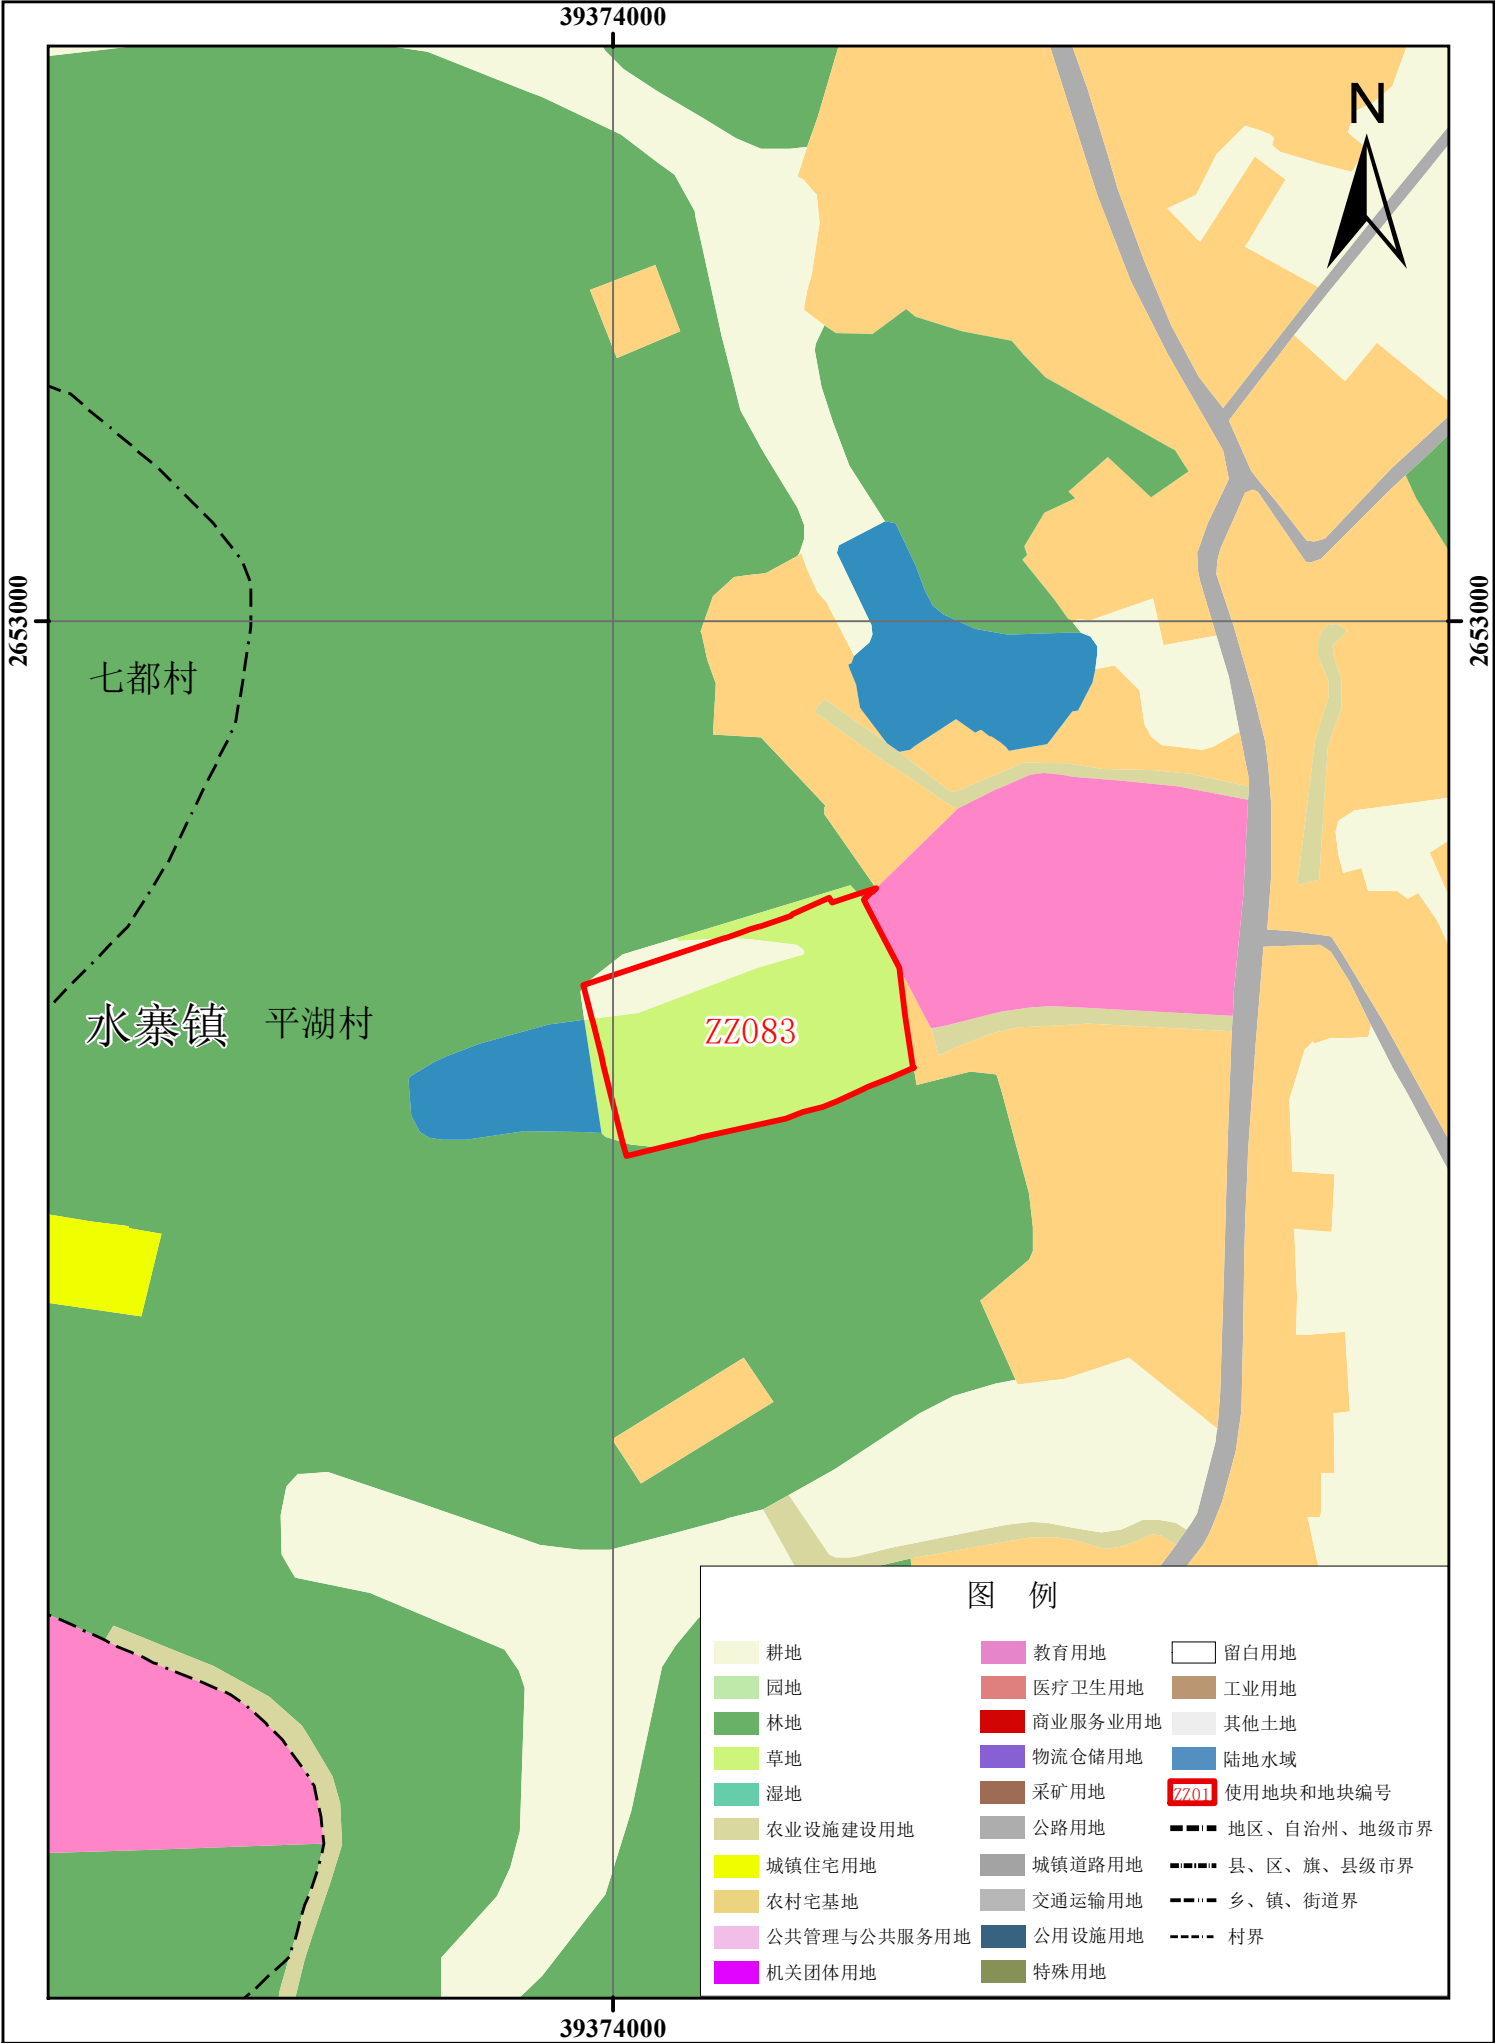


2000国家大地坐标系
1985国家高程基准


1:2,000

五华县自然资源局 制图
2025年11月

五华县使用前地块土地使用规划局部图（ZZ084-ZZ087）

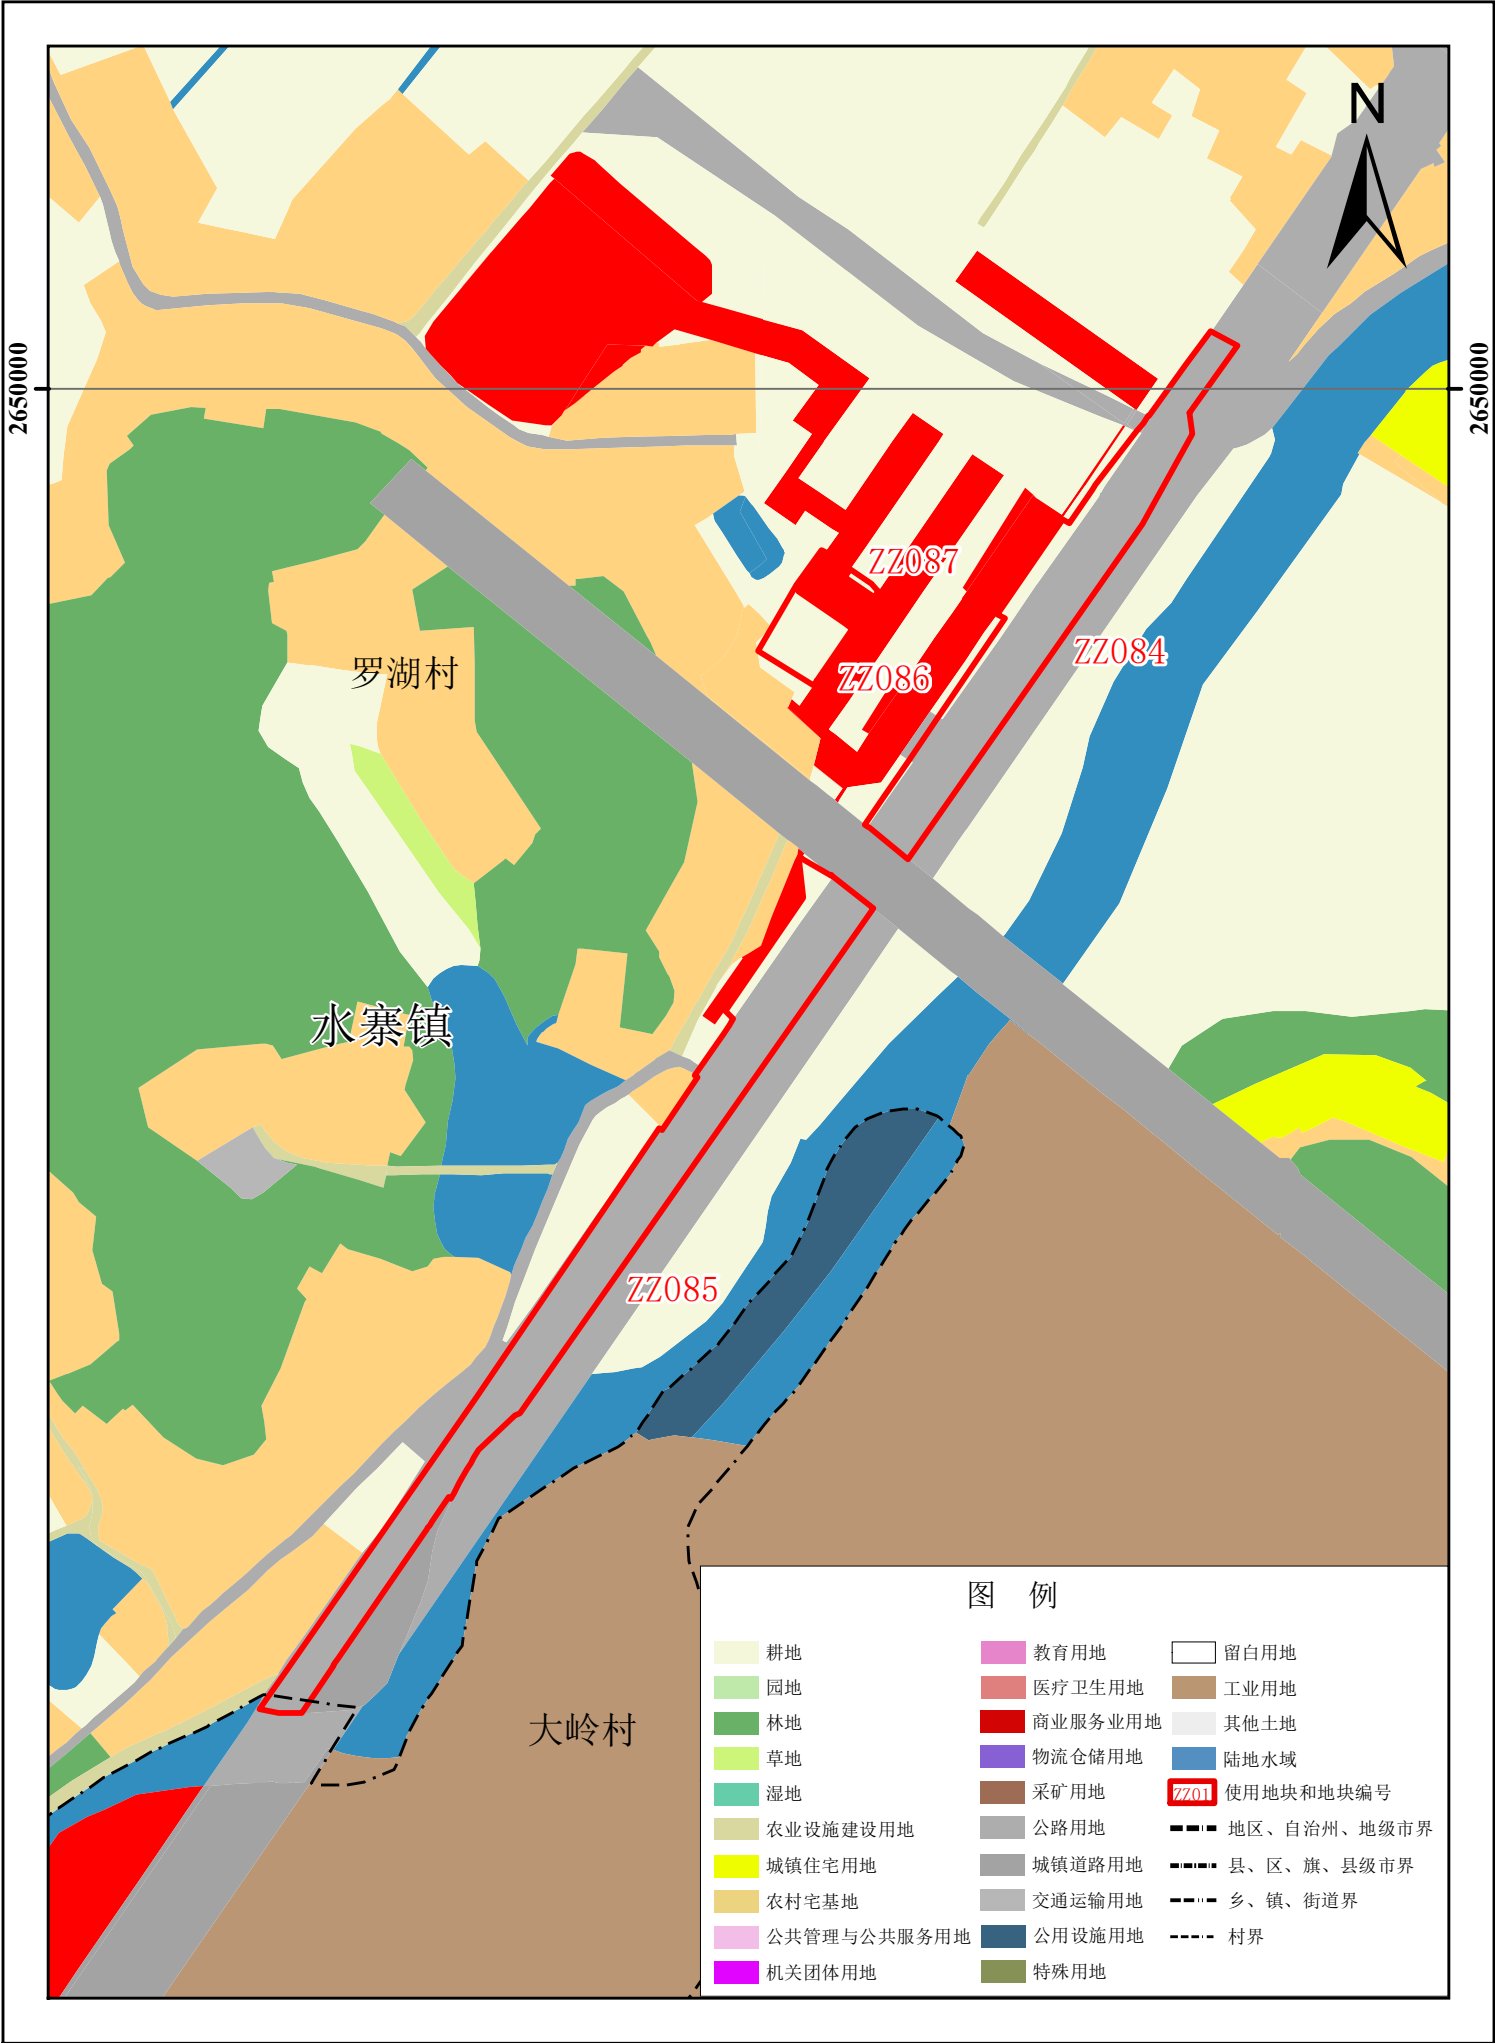

五华县使用前地块土地规划局部图（ZZ088）

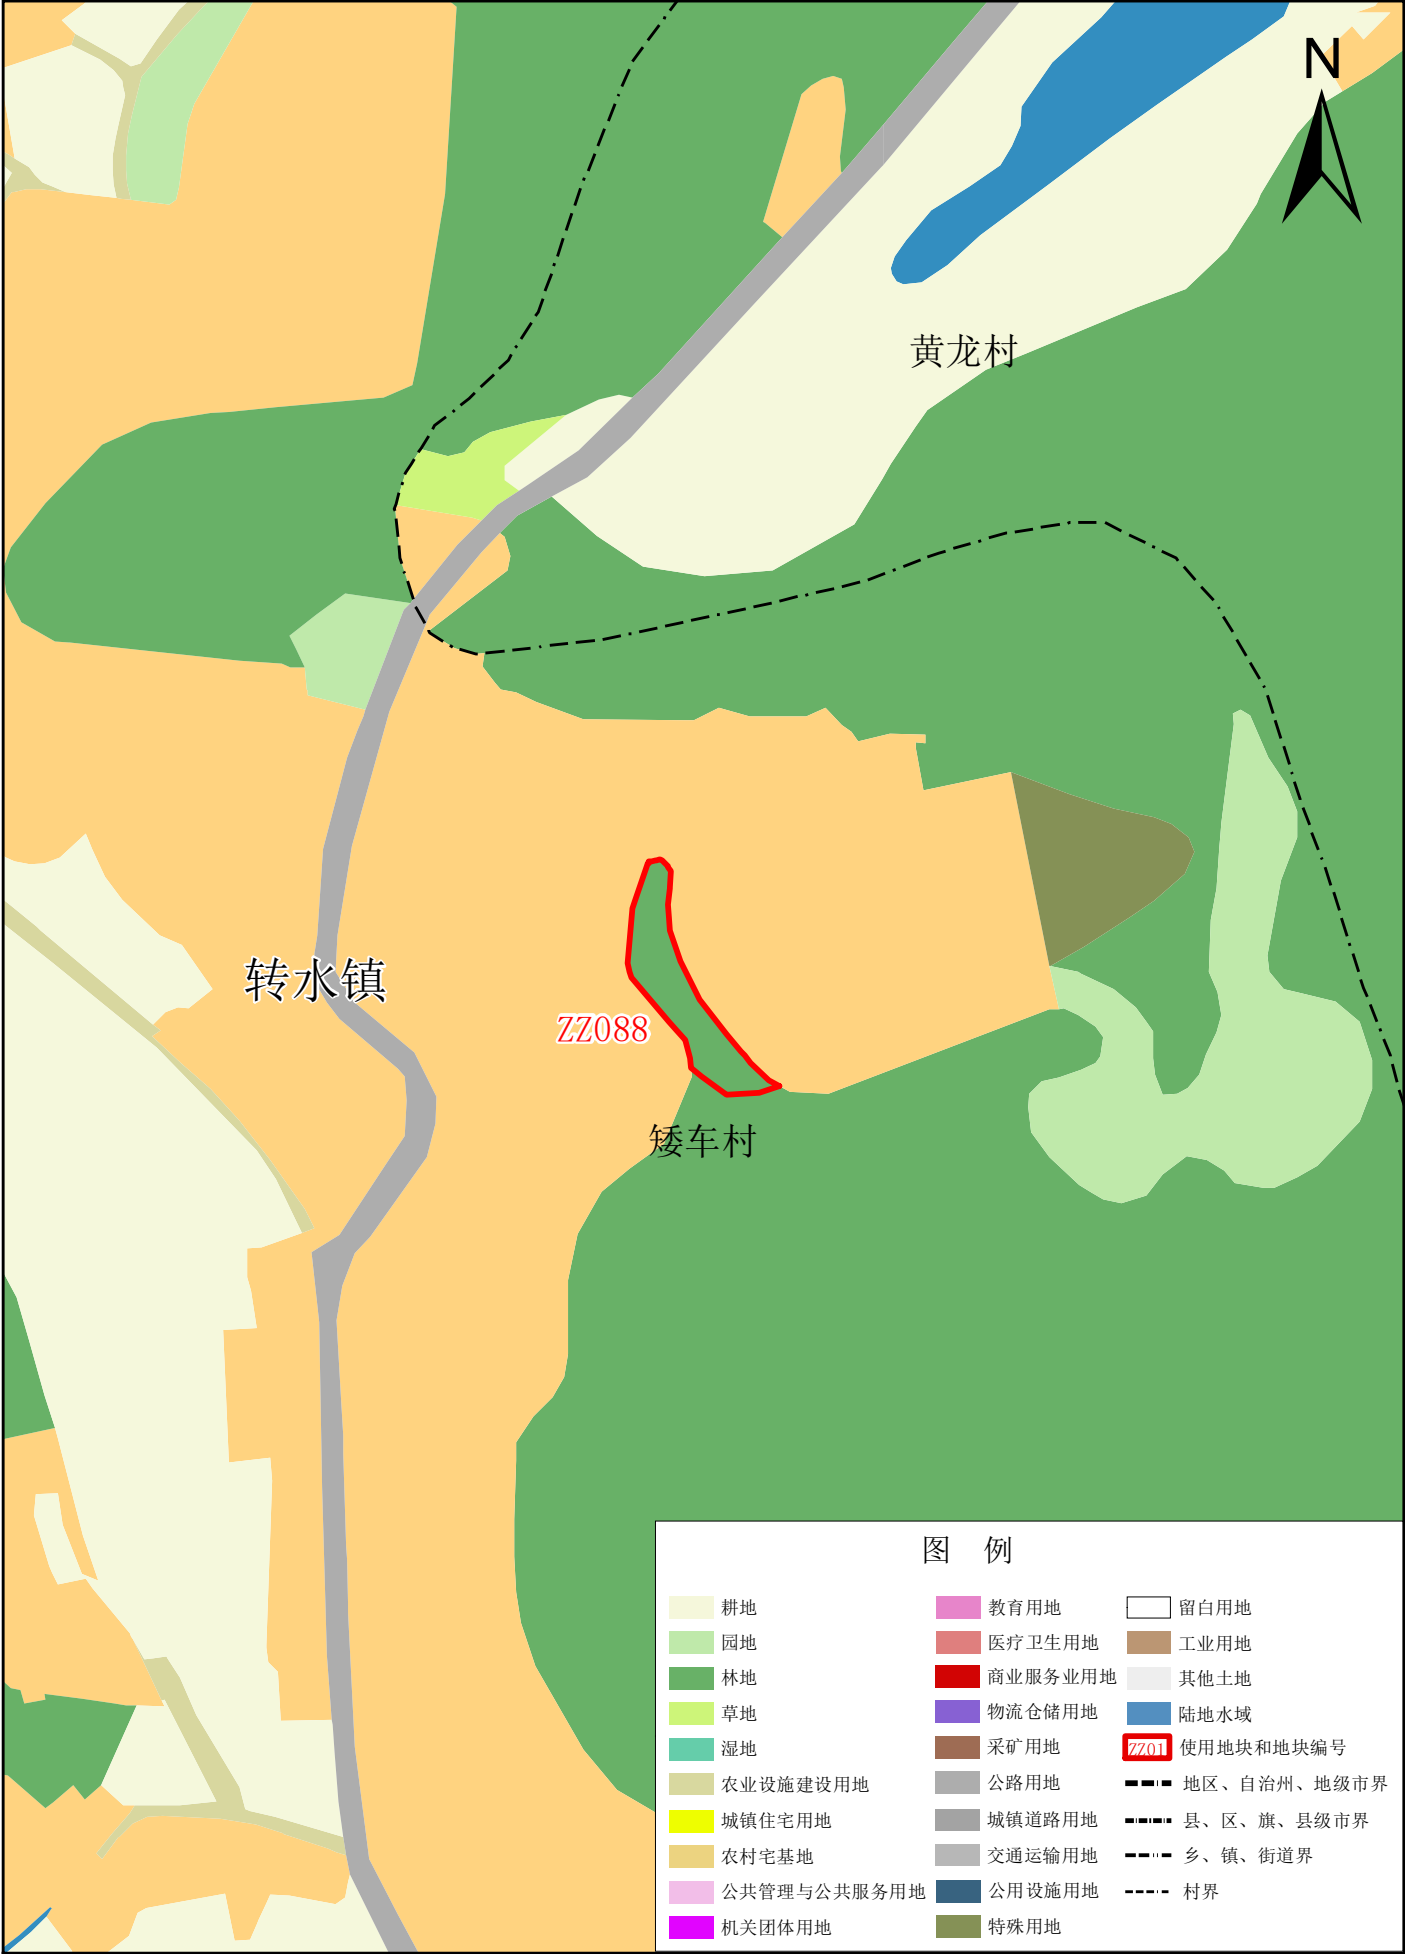

五华县使用前地块土地规划局部图（ZZ089）



五华县使用前地块土地使用规划局部图（ZZ090）

39351000

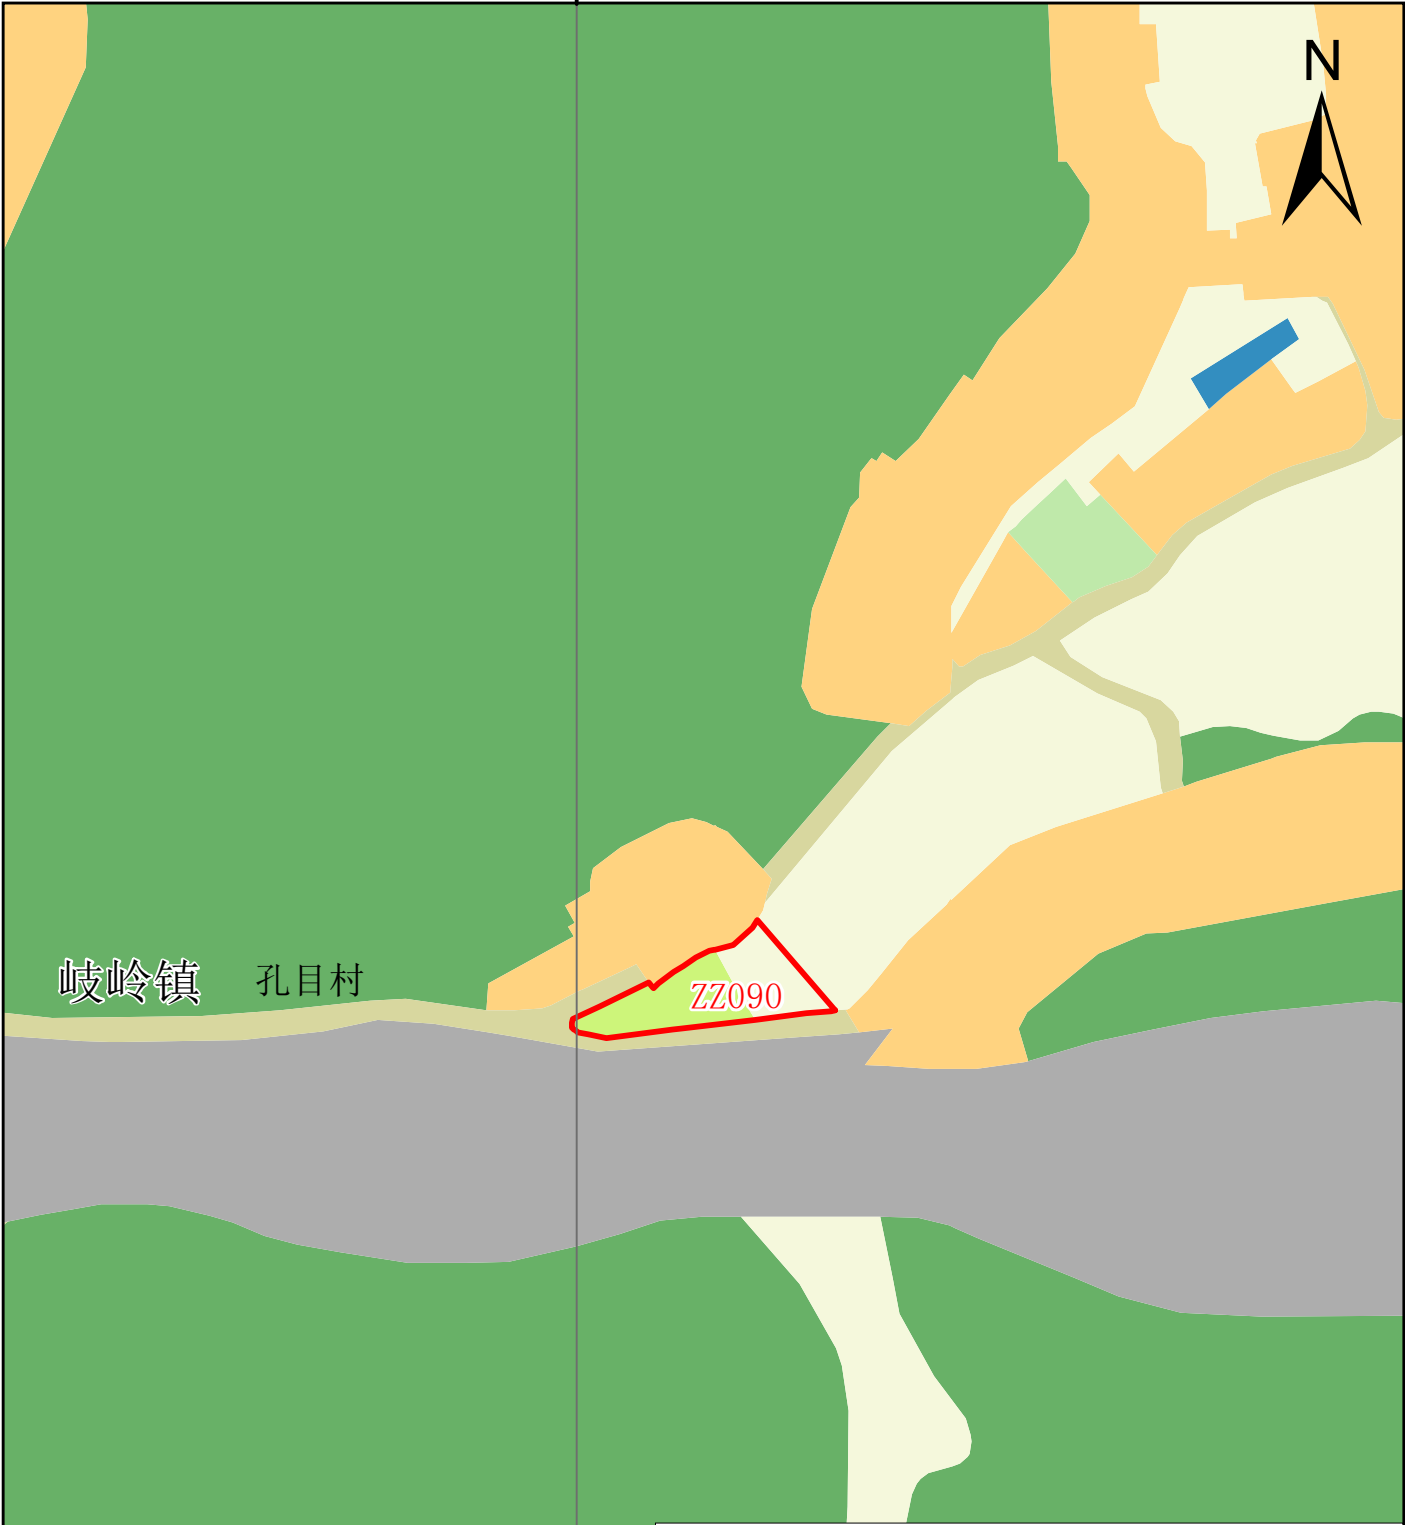


图 例

- | | | |
|-------------|---------|----------------|
| 耕地 | 教育用地 | 留白用地 |
| 园地 | 医疗卫生用地 | 工业用地 |
| 林地 | 商业服务业用地 | 其他土地 |
| 草地 | 物流仓储用地 | 陆地水域 |
| 湿地 | 采矿用地 | ZZ01 使用地块和地块编号 |
| 农业设施建设用地 | 公路用地 | 地区、自治州、地级市界 |
| 城镇住宅用地 | 城镇道路用地 | 县、区、旗、县级市界 |
| 农村宅基地 | 交通运输用地 | 乡、镇、街道界 |
| 公共管理与公共服务用地 | 公用设施用地 | 村界 |
| 机关团体用地 | 特殊用地 | |

五华县使用前地块土地规划局部图（ZZ091）

