


五华县2025年度第十四批次城镇建设用地征地预公告附图

单位: m.m²

座 落:五华县横陂镇西湖村、东山村

用地面积:59967.00平方米

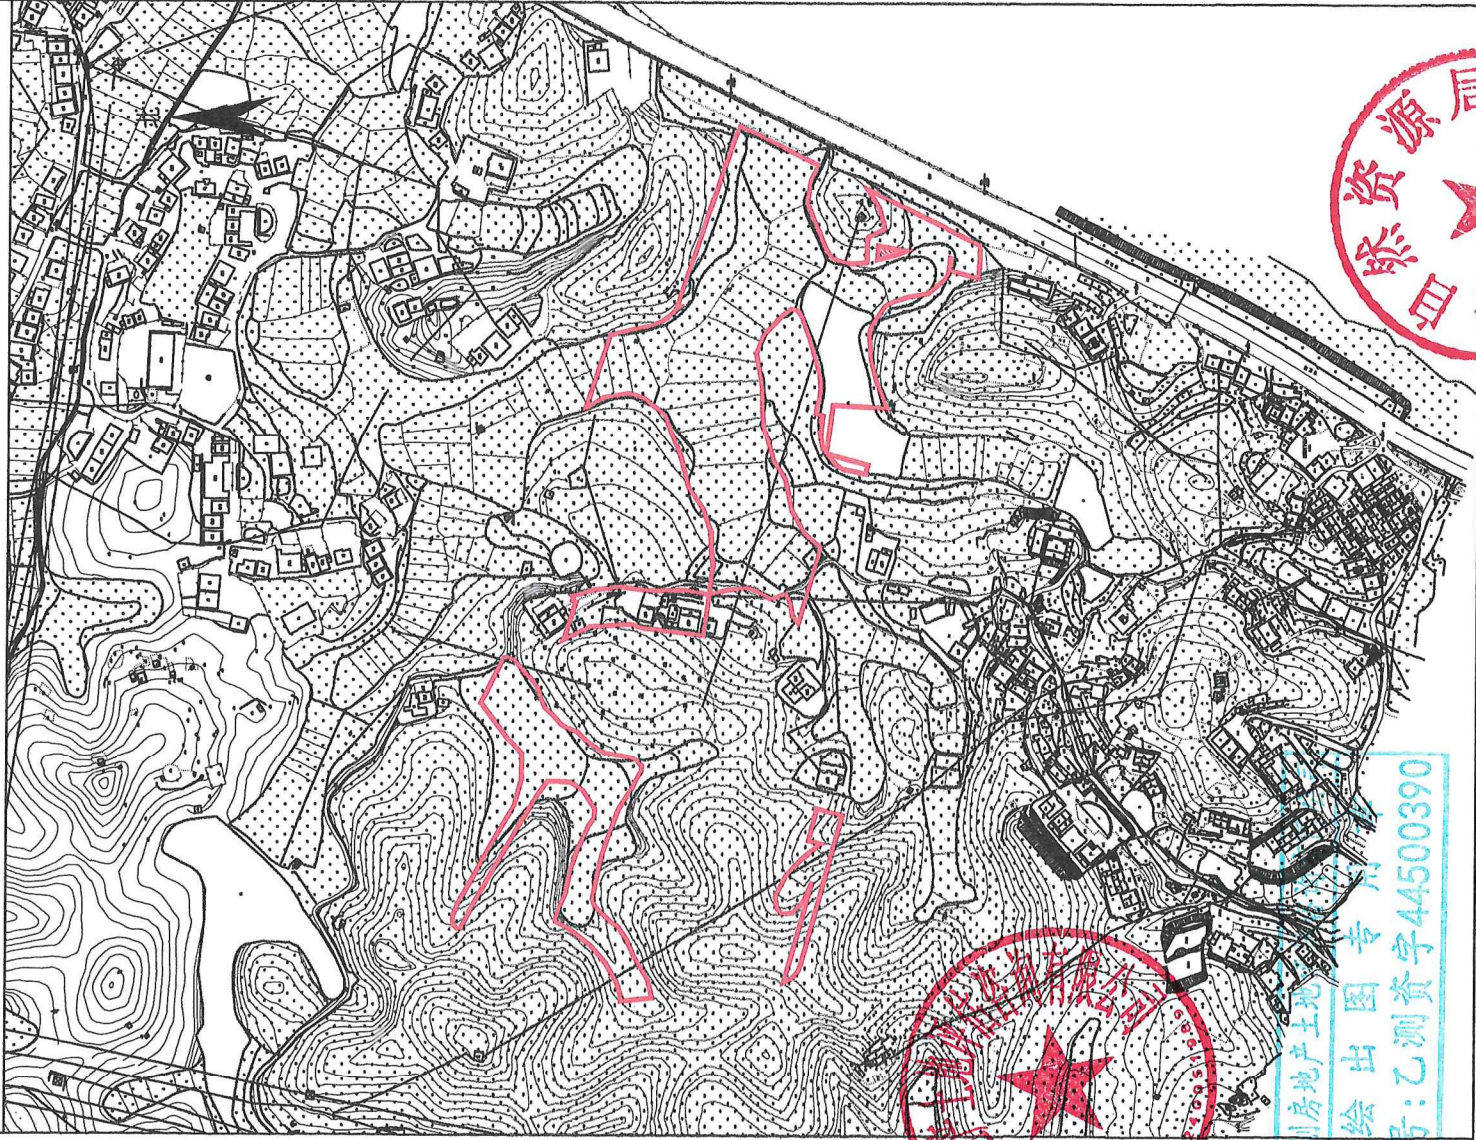

广东国创房地产土地评估咨询有限公司

测绘编号:GT2025014

测绘日期:2025年11月

审核日期:2025年11月19日

1:6000

五华县自然资源局
测绘号:乙测资字44500390

