

五华县2025年度第十七批次城镇建设用地征地预公告附图

宗地面积：4271平方米

土地坐落：五华县水寨镇平湖村

北

DK01
S=4271平方米

广东东图规划科技有限公司



测绘编号：CZPC20251102-1
测绘日期：2025年11月27日
审核日期：2025年11月28日

1:1000

测量员：于烨、朱振龙
制图员：梁荣斌
审核员：聂晓萌、刘晓辉

五华县2025年度第十七批次城镇建设用地征地预公告附图

宗地面积: 3486平方米

土地坐落: 五华县河东镇下一村

北

DK02
S=3486平方米

广东东图规划科技有限公司

1:1000

测绘编号: CZPC20251102-2
测绘日期: 2025年11月27日
审核日期: 2025年11月28日

测量员: 于烨、朱振龙
制图员: 梁荣斌
审核员: 聂晓萌、刘晓辉

五华县2025年度第十七批次城镇建设用地征地预公告附图

宗地面积: 12964平方米

土地坐落: 五华县横陂镇联长村

北

DK03
S=4215平方米

DK04
S=8749平方米

广东东图规划科技有限公司



测绘编号: CZPC20251102-3
测绘日期: 2025年11月27日
审核日期: 2025年11月28日

1:2000

测量员: 于烨、朱振龙
制图员: 梁荣斌
审核员: 聂晓萌、刘晓辉

五华县2025年度第十七批次城镇建设用地征地预告附图

宗地面积: 2555平方米

土地坐落: 五华县横陂镇小都村

北



DK05
S=2555平方米

广东东图规划科技有限公司



测绘编号: CZPC20251102-4
测绘日期: 2025年11月27日
审核日期: 2025年11月28日

1:1000




测量员: 于烨、朱振龙
制图员: 梁荣斌
审核员: 聂晓萌、刘晓辉

五华县2025年度第十七批次城镇建设用地征地预告附图

宗地面积: 13668平方米

土地坐落: 五华县双华镇矮畲村

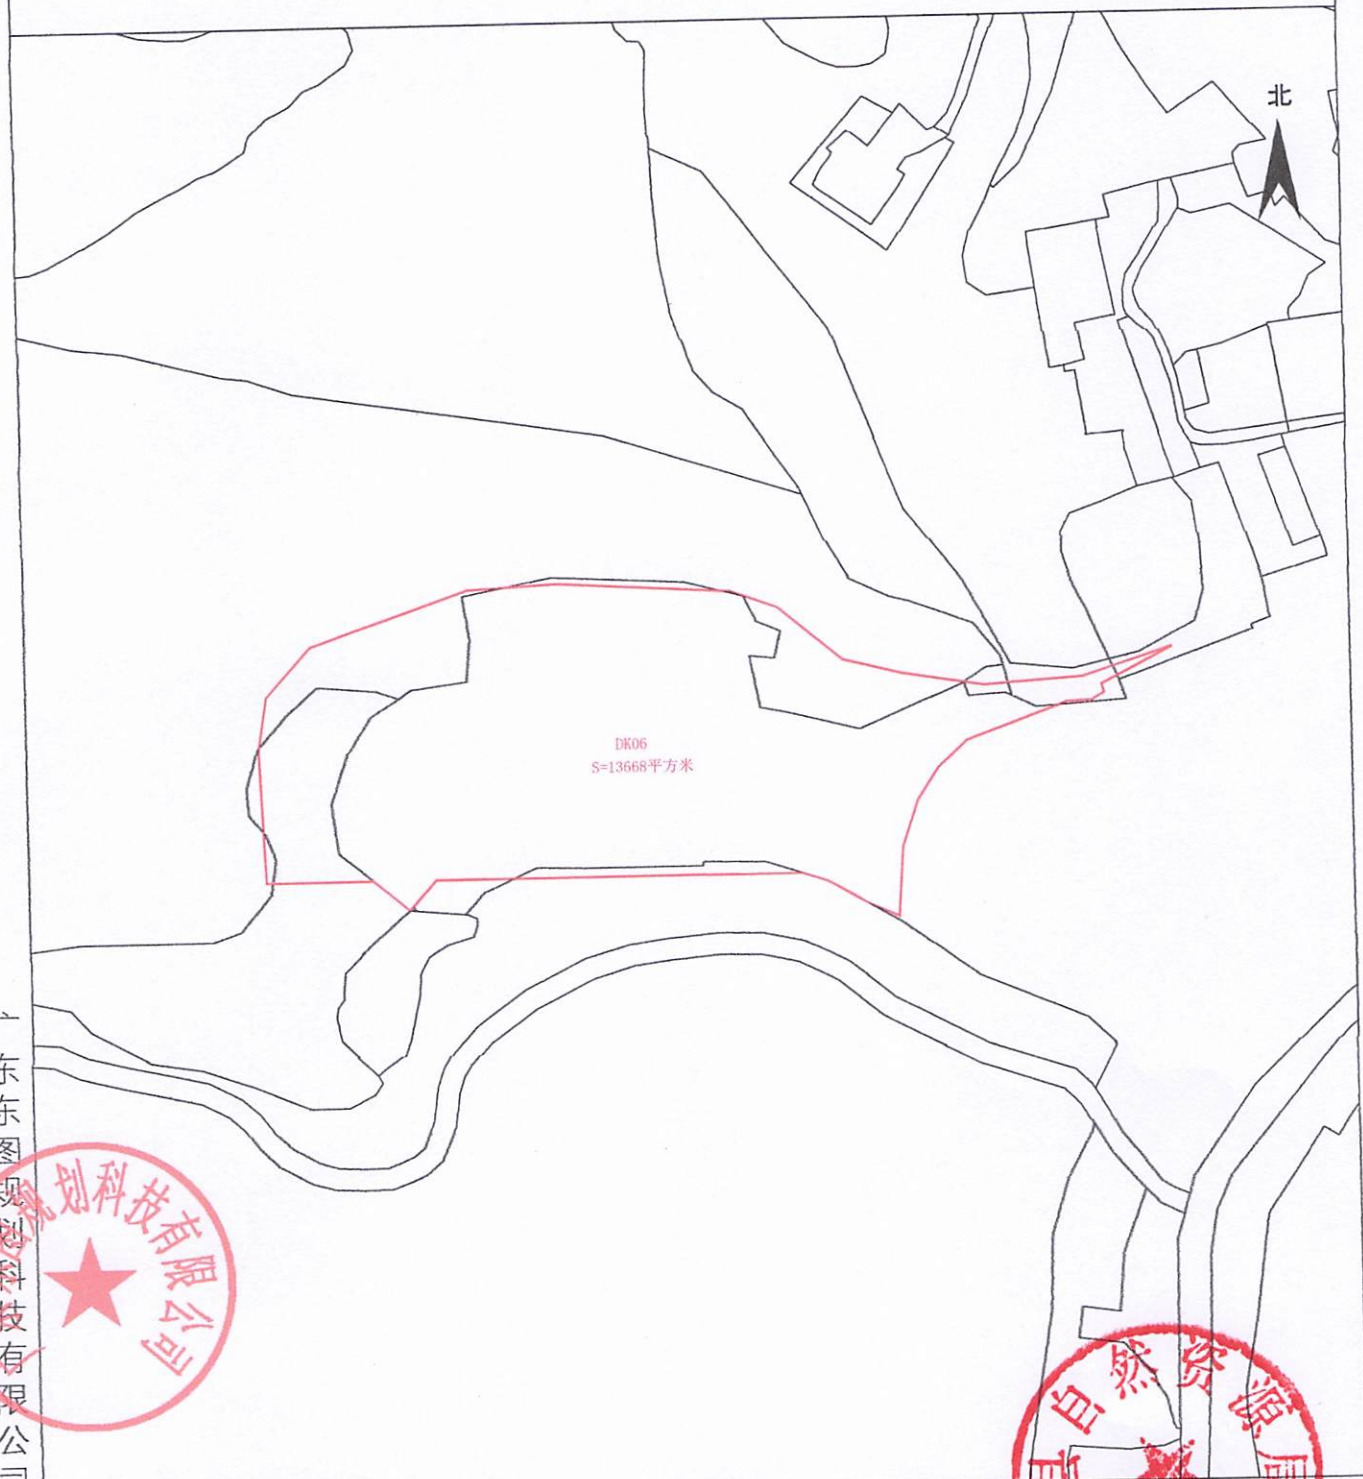

广东东图规划科技有限公司



测绘编号: CZPC20251102-5
测绘日期: 2025年11月27日
审核日期: 2025年11月28日

1:2000

测量员: 于辉、朱振龙
制图员: 梁荣斌
审核员: 聂晓萌、刘晓辉



五华县2025年度第十七批次城镇建设用地征地预公告附图

宗地面积: 516平方米

土地坐落: 五华县双华镇黄径村

北



DK07
S=516平方米

广东东图规划科技有限公司



测绘编号: CZPC20251102-6
测绘日期: 2025年11月27日
审核日期: 2025年11月28日

1:1000

测量员: 于烨、朱振龙
制图员: 梁荣斌
审核员: 聂晓萌、刘晓辉



五华县2025年度第十七批次城镇建设用地征地预公告附图

宗地面积: 3815平方米

土地坐落: 五华县安流镇福江村

北



DK08
S=3815平方米

广东东图规划科技有限公司



测绘编号: CZPC20251102-7
测绘日期: 2025年11月27日
审核日期: 2025年11月28日

1:1000



测量员: 于烨、朱振龙
制图员: 梁荣斌
审核员: 聂晓萌、刘晓辉

五华县2025年度第十七批次城镇建设用地征地预公告附图

宗地面积: 8565平方米

土地坐落: 五华县梅林镇梅南村

北

DK09
S=4073平方米

DK10
S=4492平方米

广东东图规划科技有限公司

测绘编号: CZPC20251102-8

测绘日期: 2025年11月27日

审核日期: 2025年11月28日

1:2000

测量员: 于烨、朱振龙

制图员: 梁荣斌

审核员: 聂晓萌、刘晓辉

五华县2025年度第十七批次城镇建设用地征地预告附图

宗地面积: 6316平方米

土地坐落: 五华县龙村镇硝芳村、水口村



测绘编号: CZPC20251102-9

1:2000

测绘日期: 2025年11月27日

审核日期: 2025年11月28日

测量员: 于烨、朱振龙

制图员: 梁荣斌

审核员: 聂晓萌、刘晓辉