




五华县使用前地块土地使用规划局部图 (ZZ001)

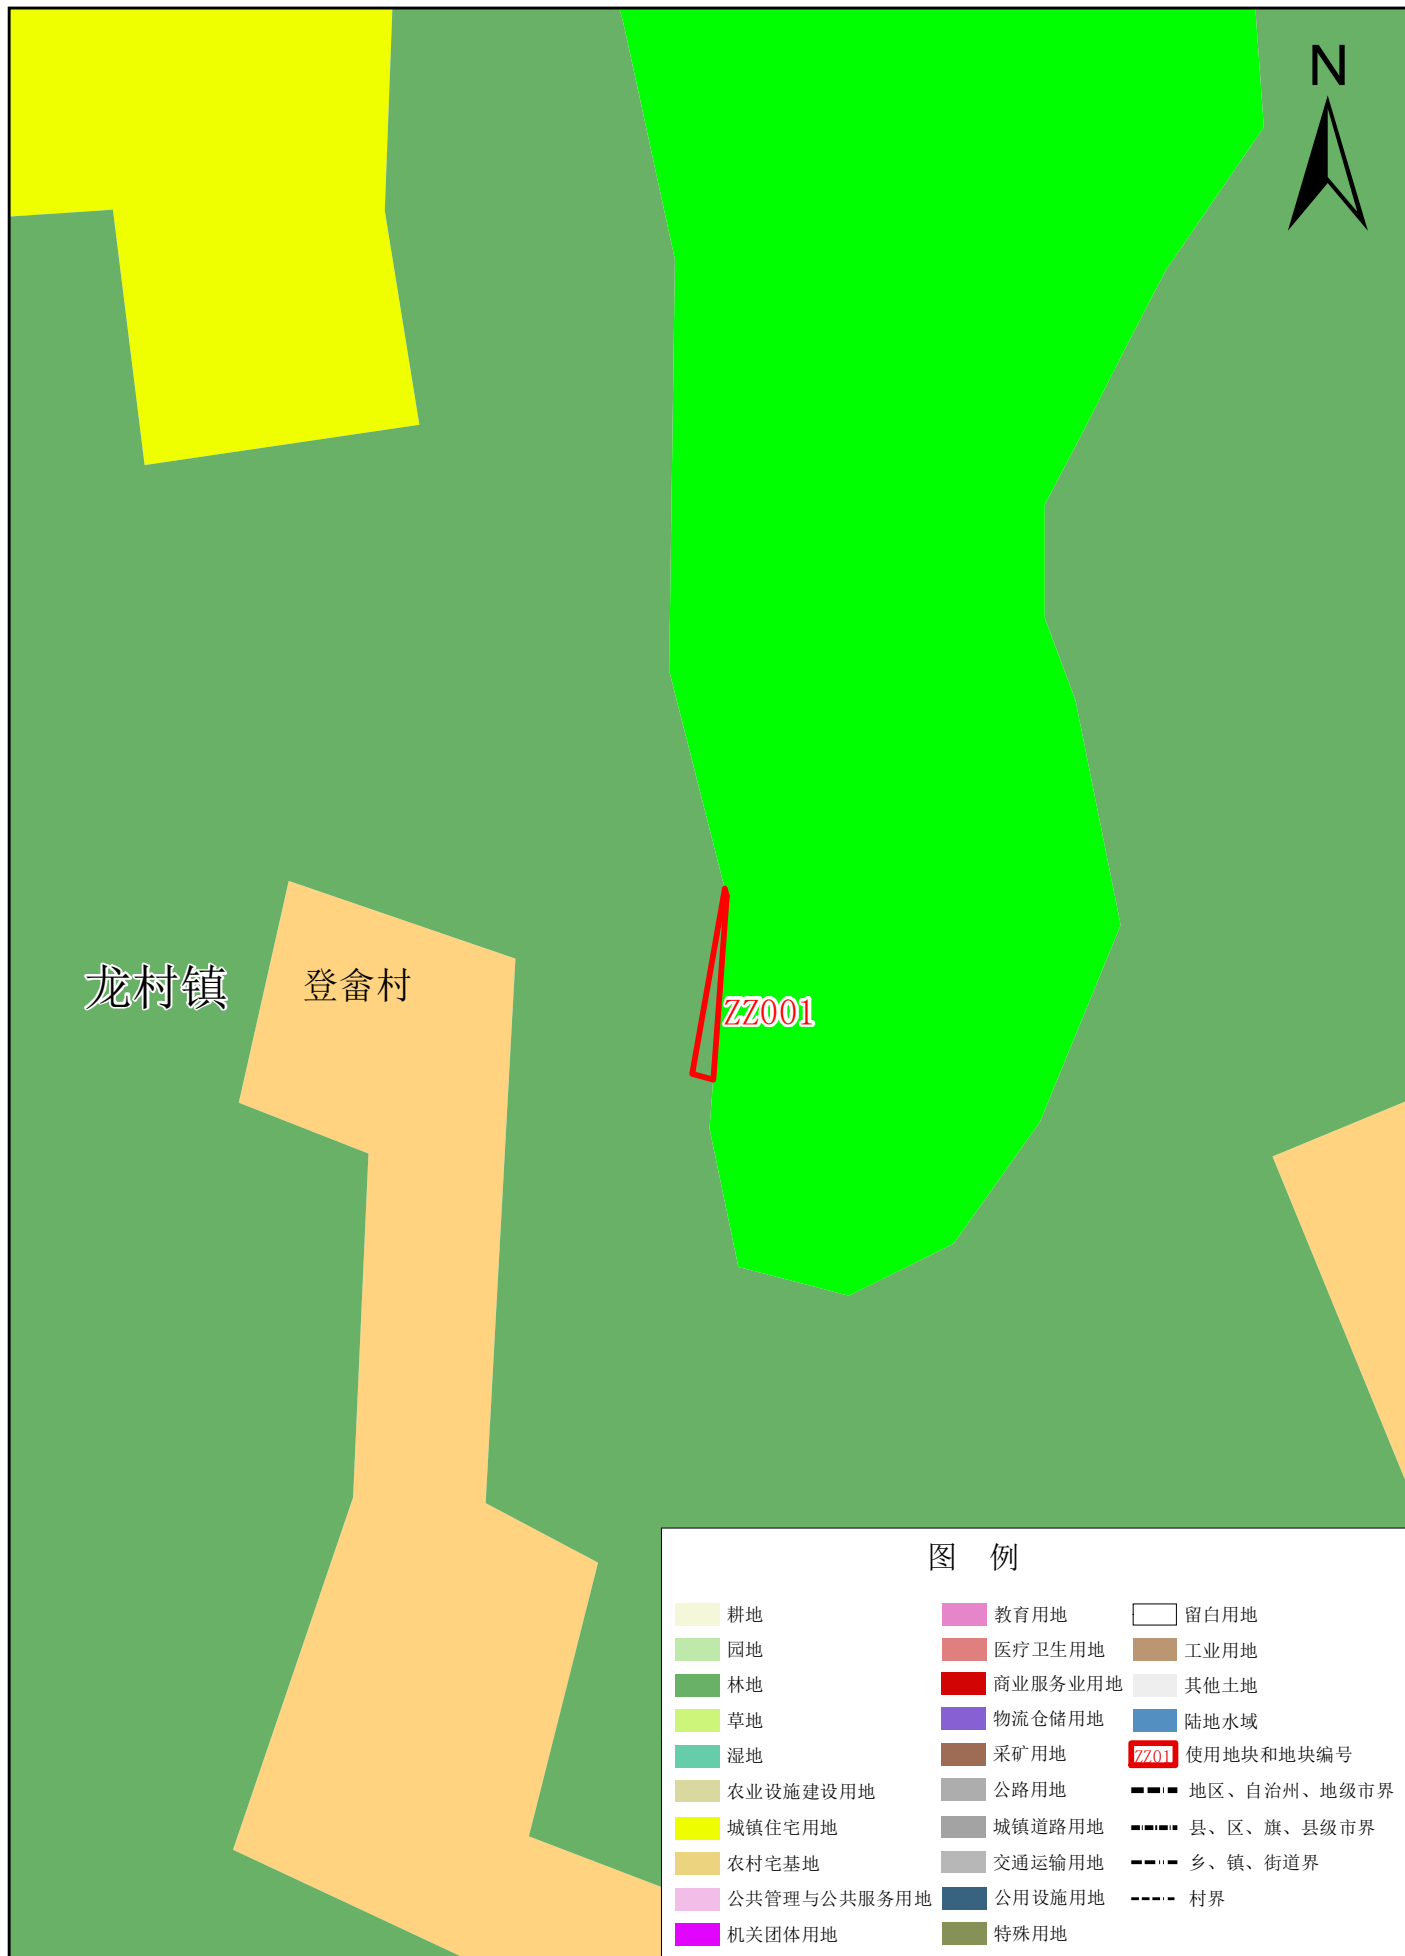

五华县使用前地块土地使用规划局部图 (ZZ002)

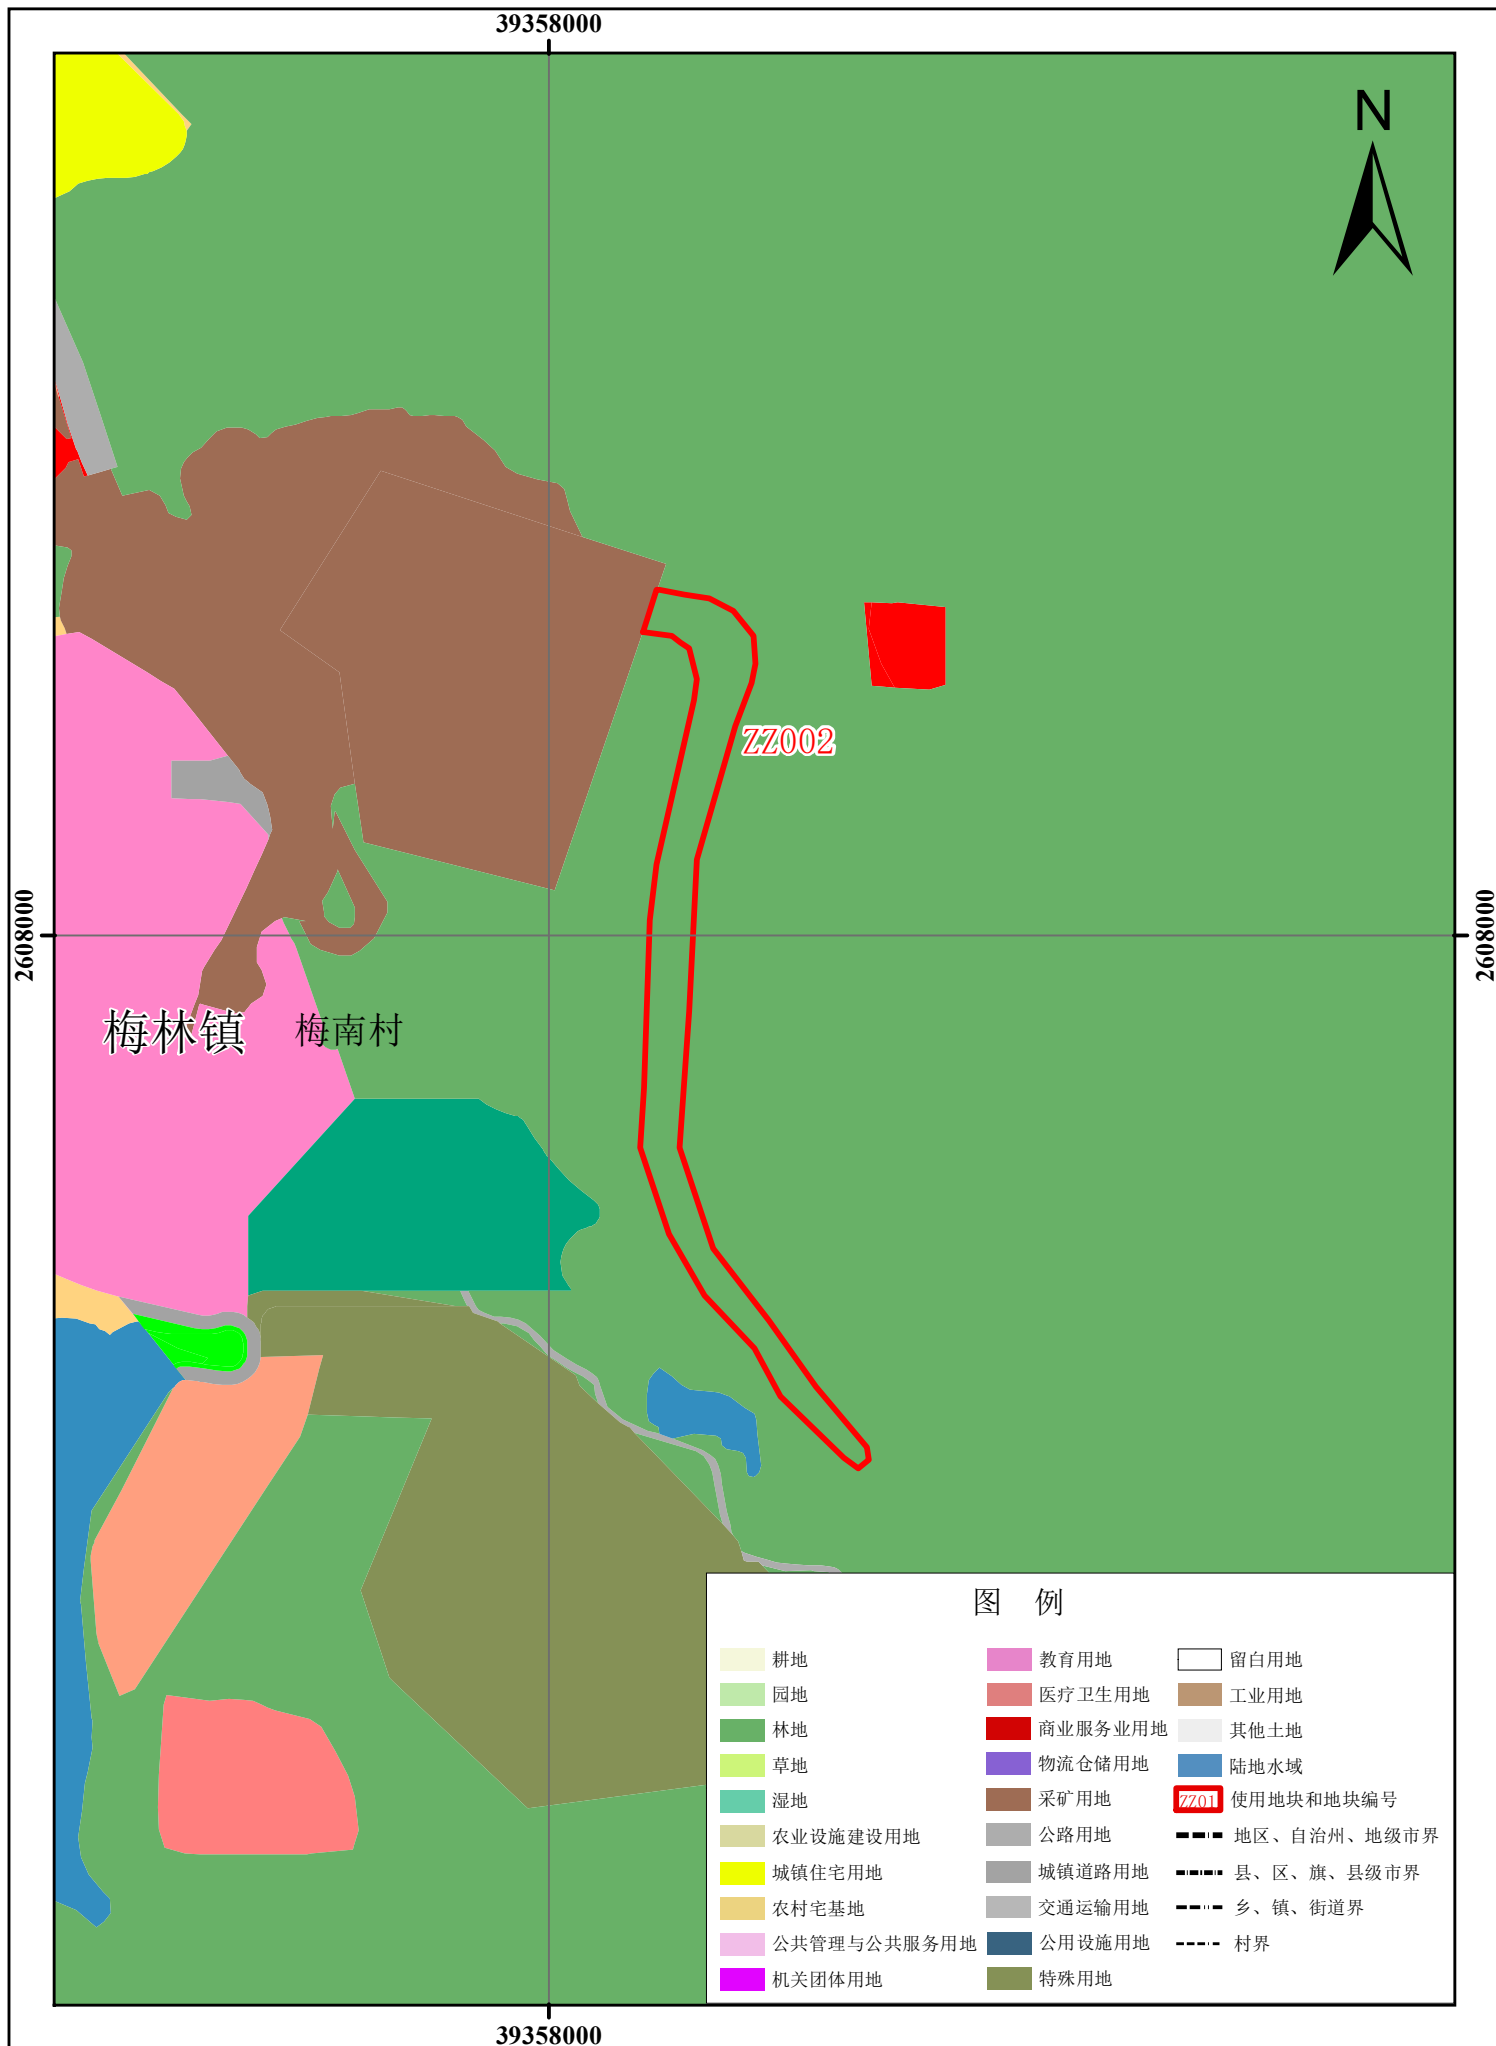

五华县使用前地块土地使用规划局部图 (ZZ003)

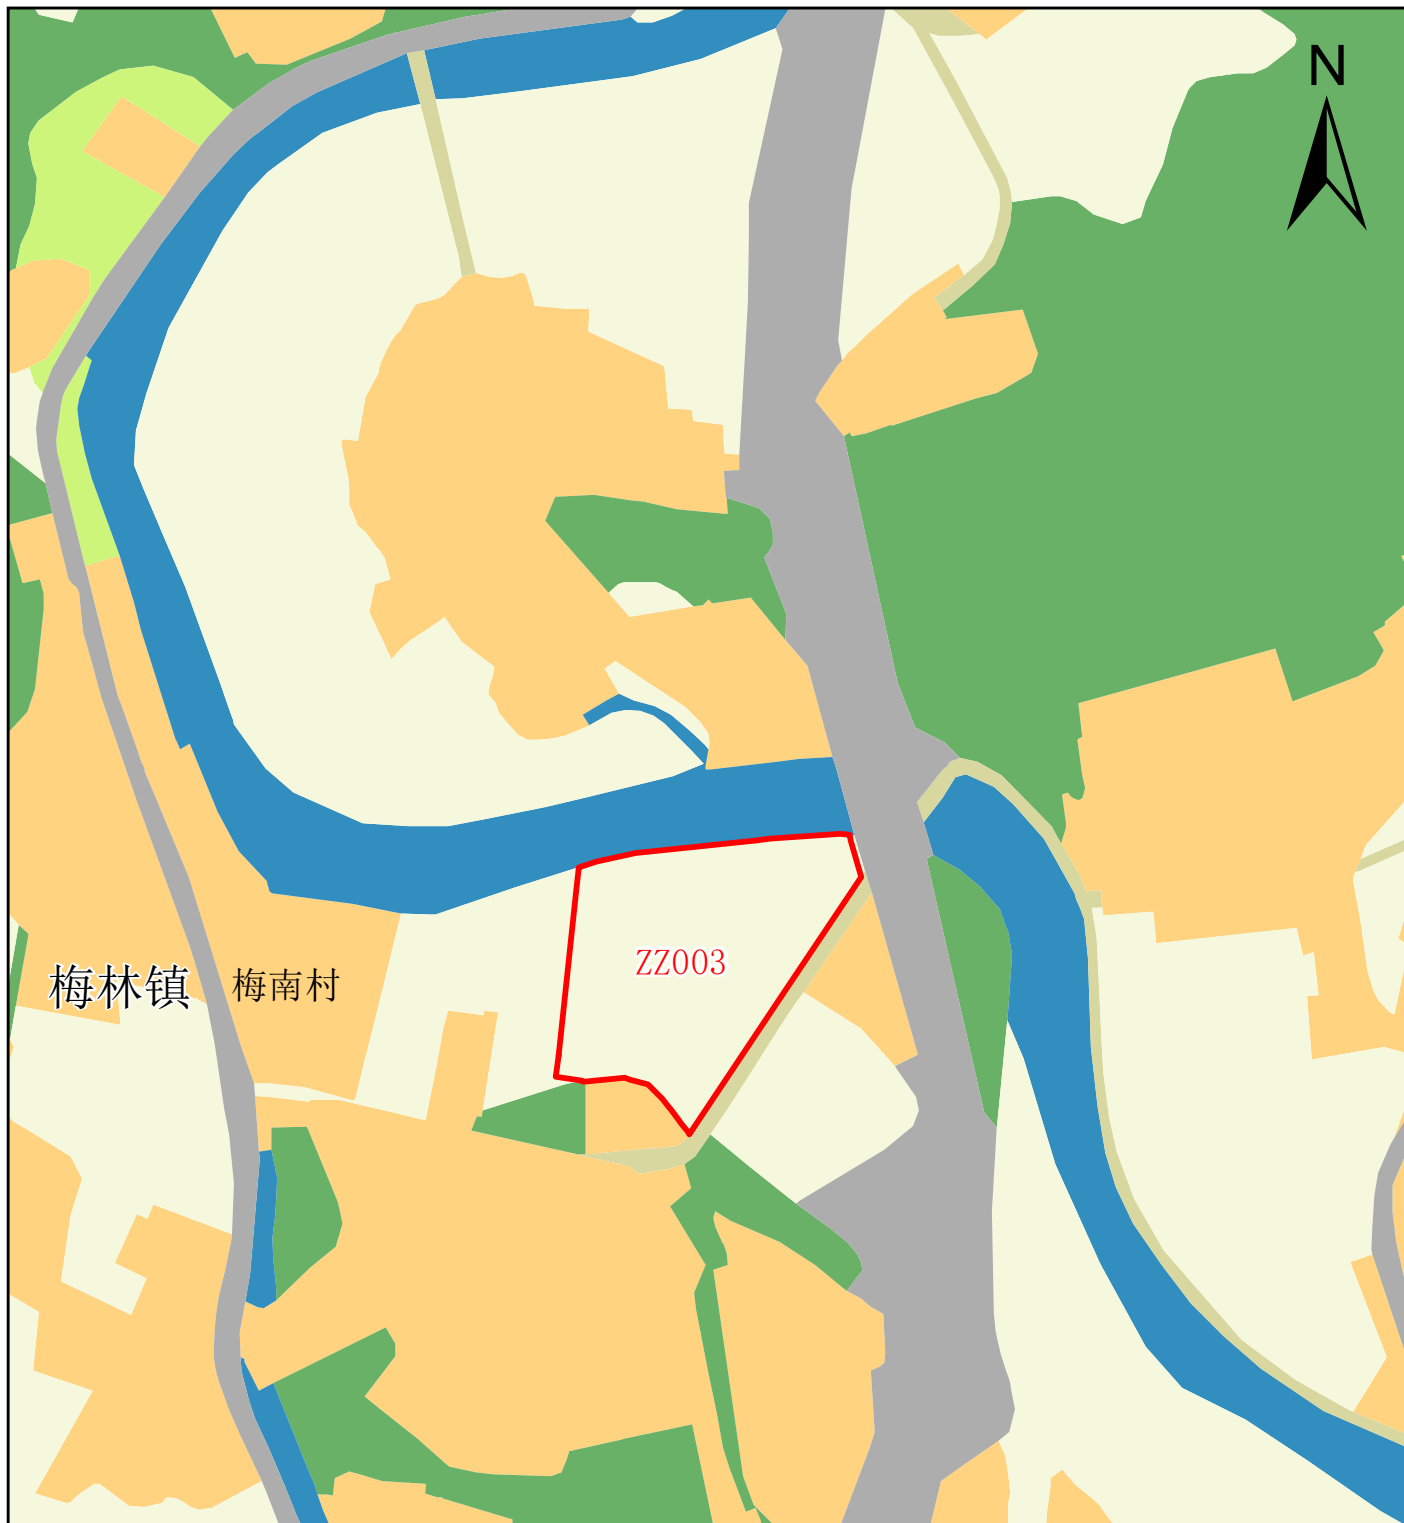


ZZ003

梅山镇 梅南村


图例

	耕地		教育用地		留白用地
	园地		医疗卫生用地		工业用地
	林地		商业服务业用地		其他土地
	草地		物流仓储用地		陆地水域
	湿地		采矿用地		ZZ001 使用地块和地块编号
	农业设施建设用地		公路用地		地区、自治州、地级市界
	城镇住宅用地		城镇道路用地		县、区、旗、县级市界
	农村宅基地		交通运输用地		乡、镇、街道界
	公共管理与公共服务用地		公用设施用地		村界
	机关团体用地		特殊用地		


五华县使用前地块土地使用规划局部图 (ZZ004)

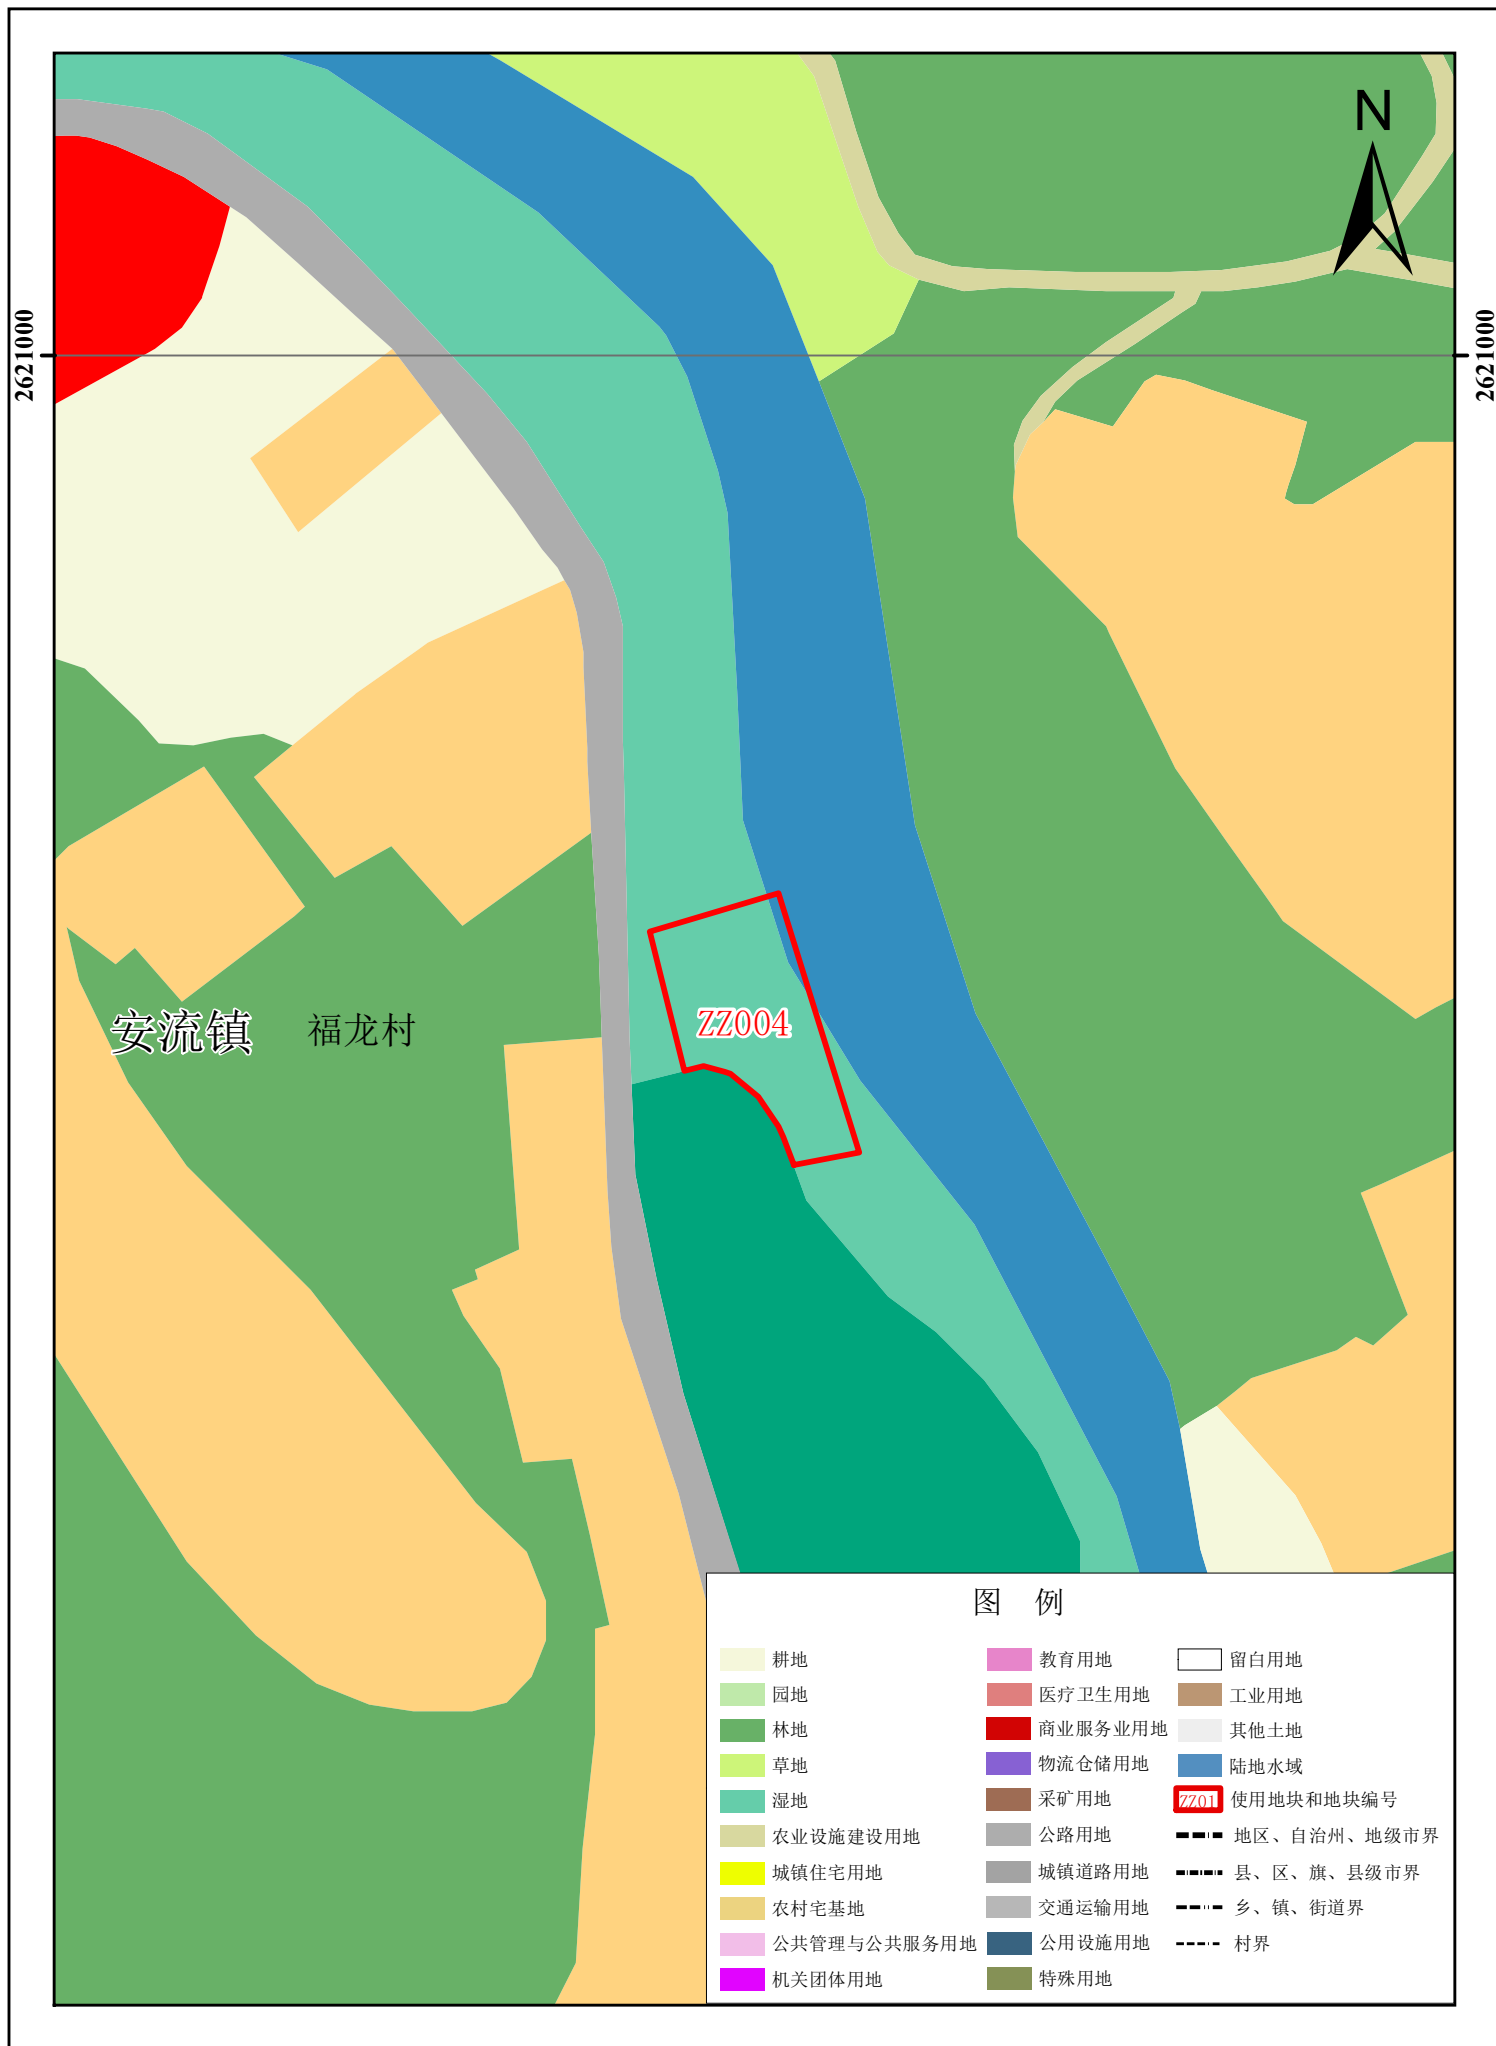


五华县使用前地块土地使用规划局部图 (ZZ005)

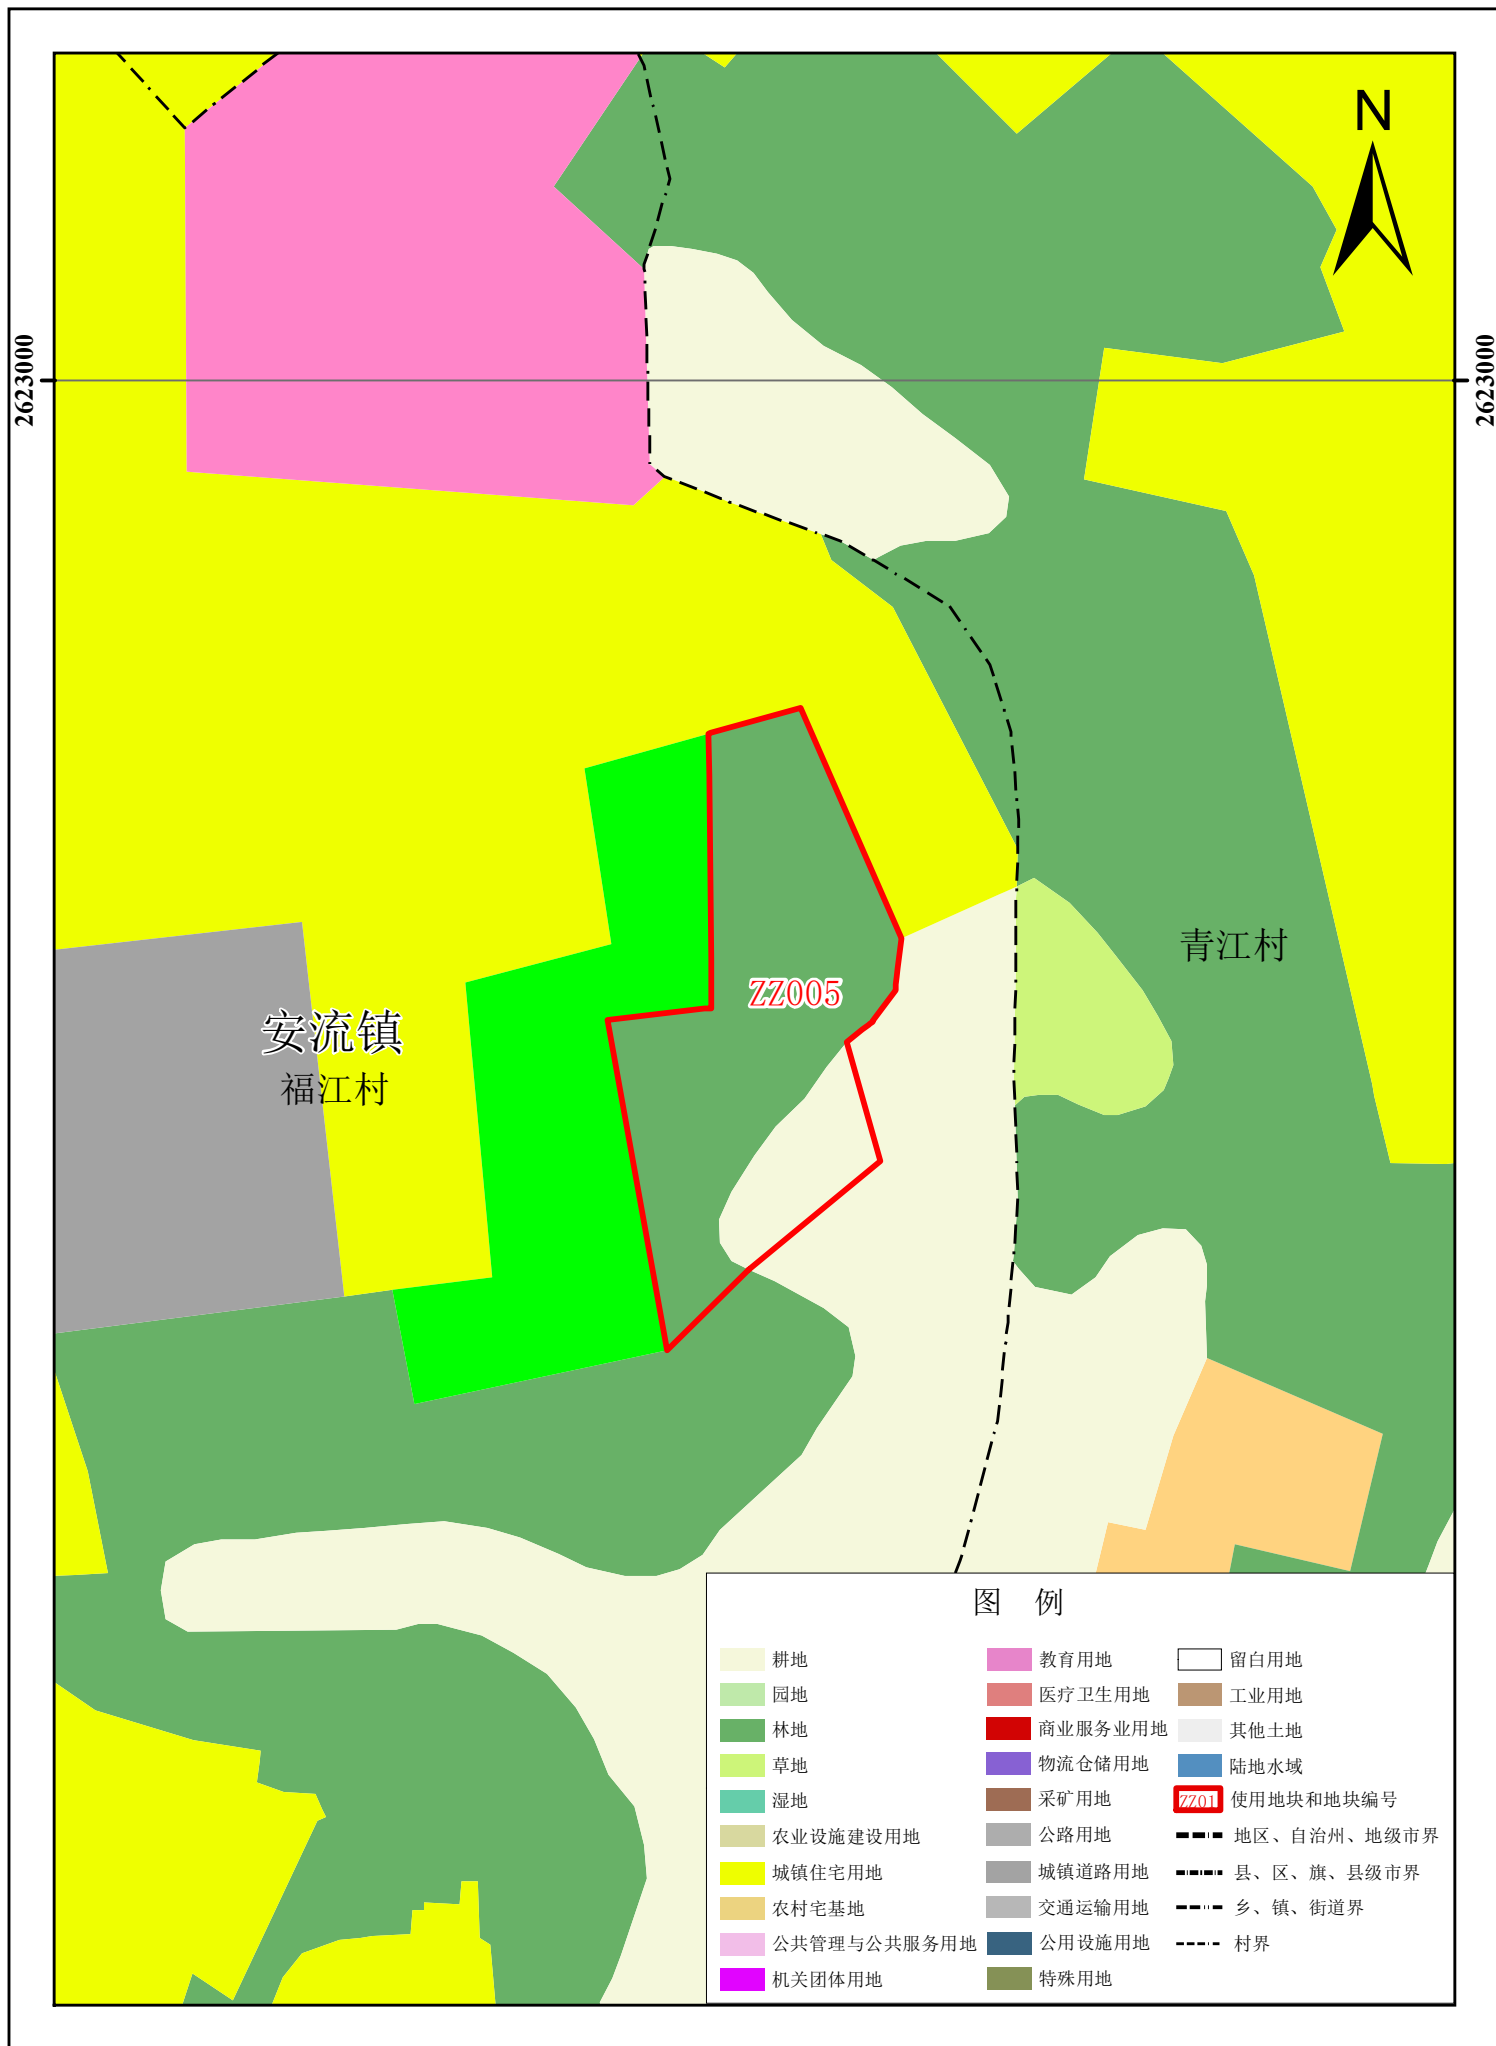


五华县使用前地块土地使用情况局部图 (ZZ006)

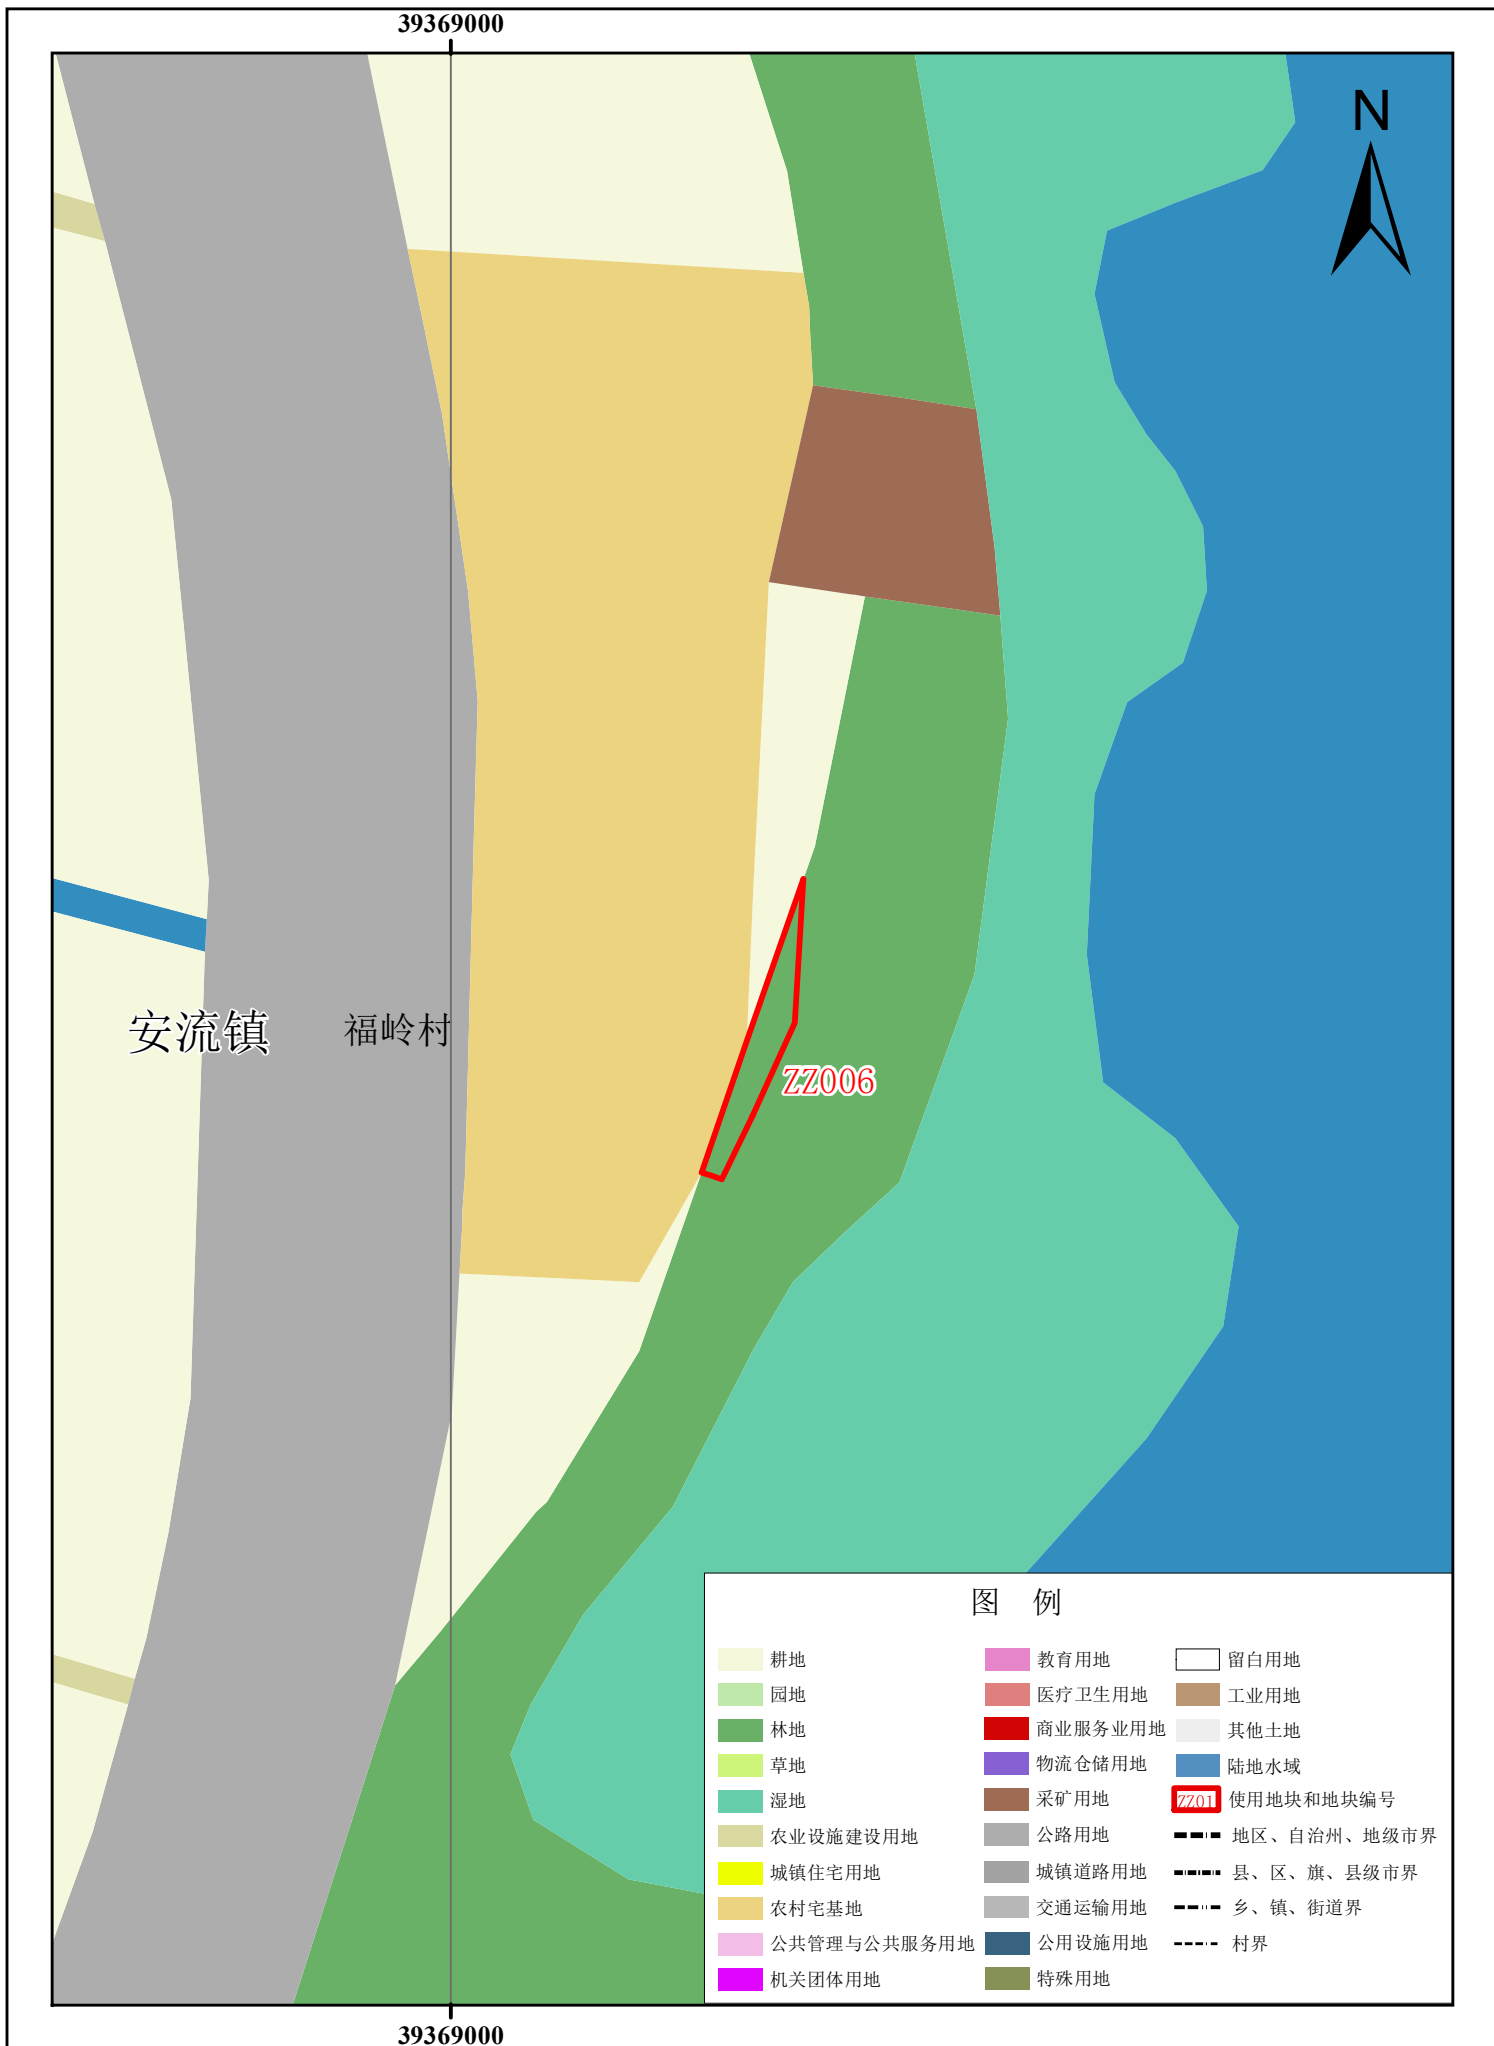


五华县使用前地块土地使用规划局部图 (ZZ007)

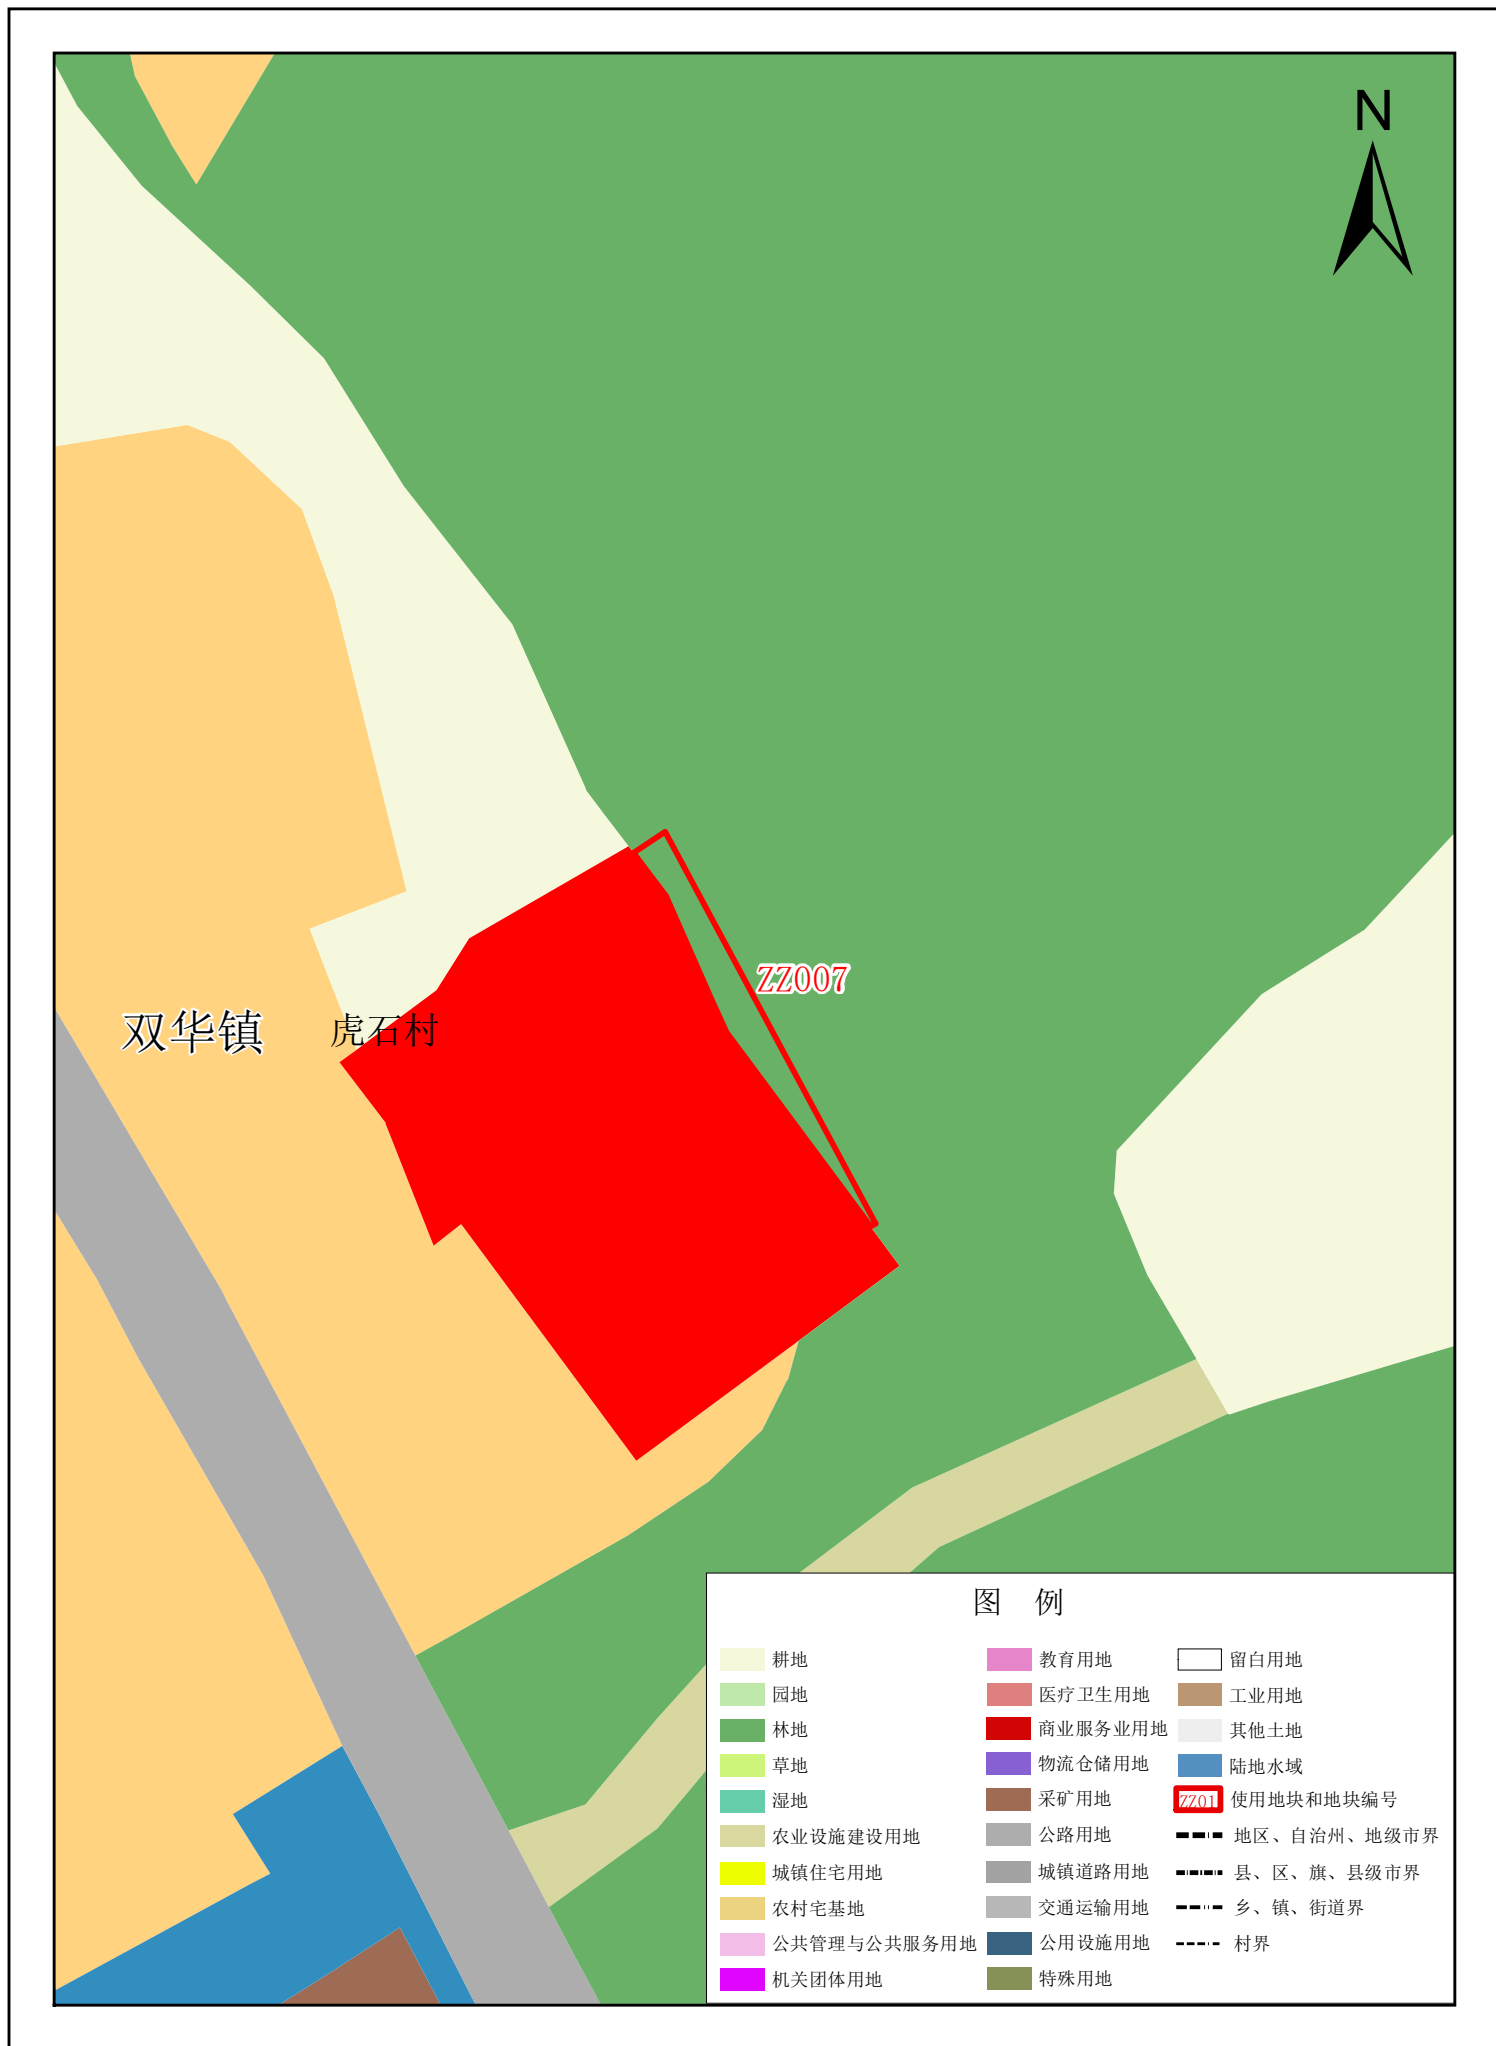


五华县使用前地块土地使用规划局部图 (ZZ008)

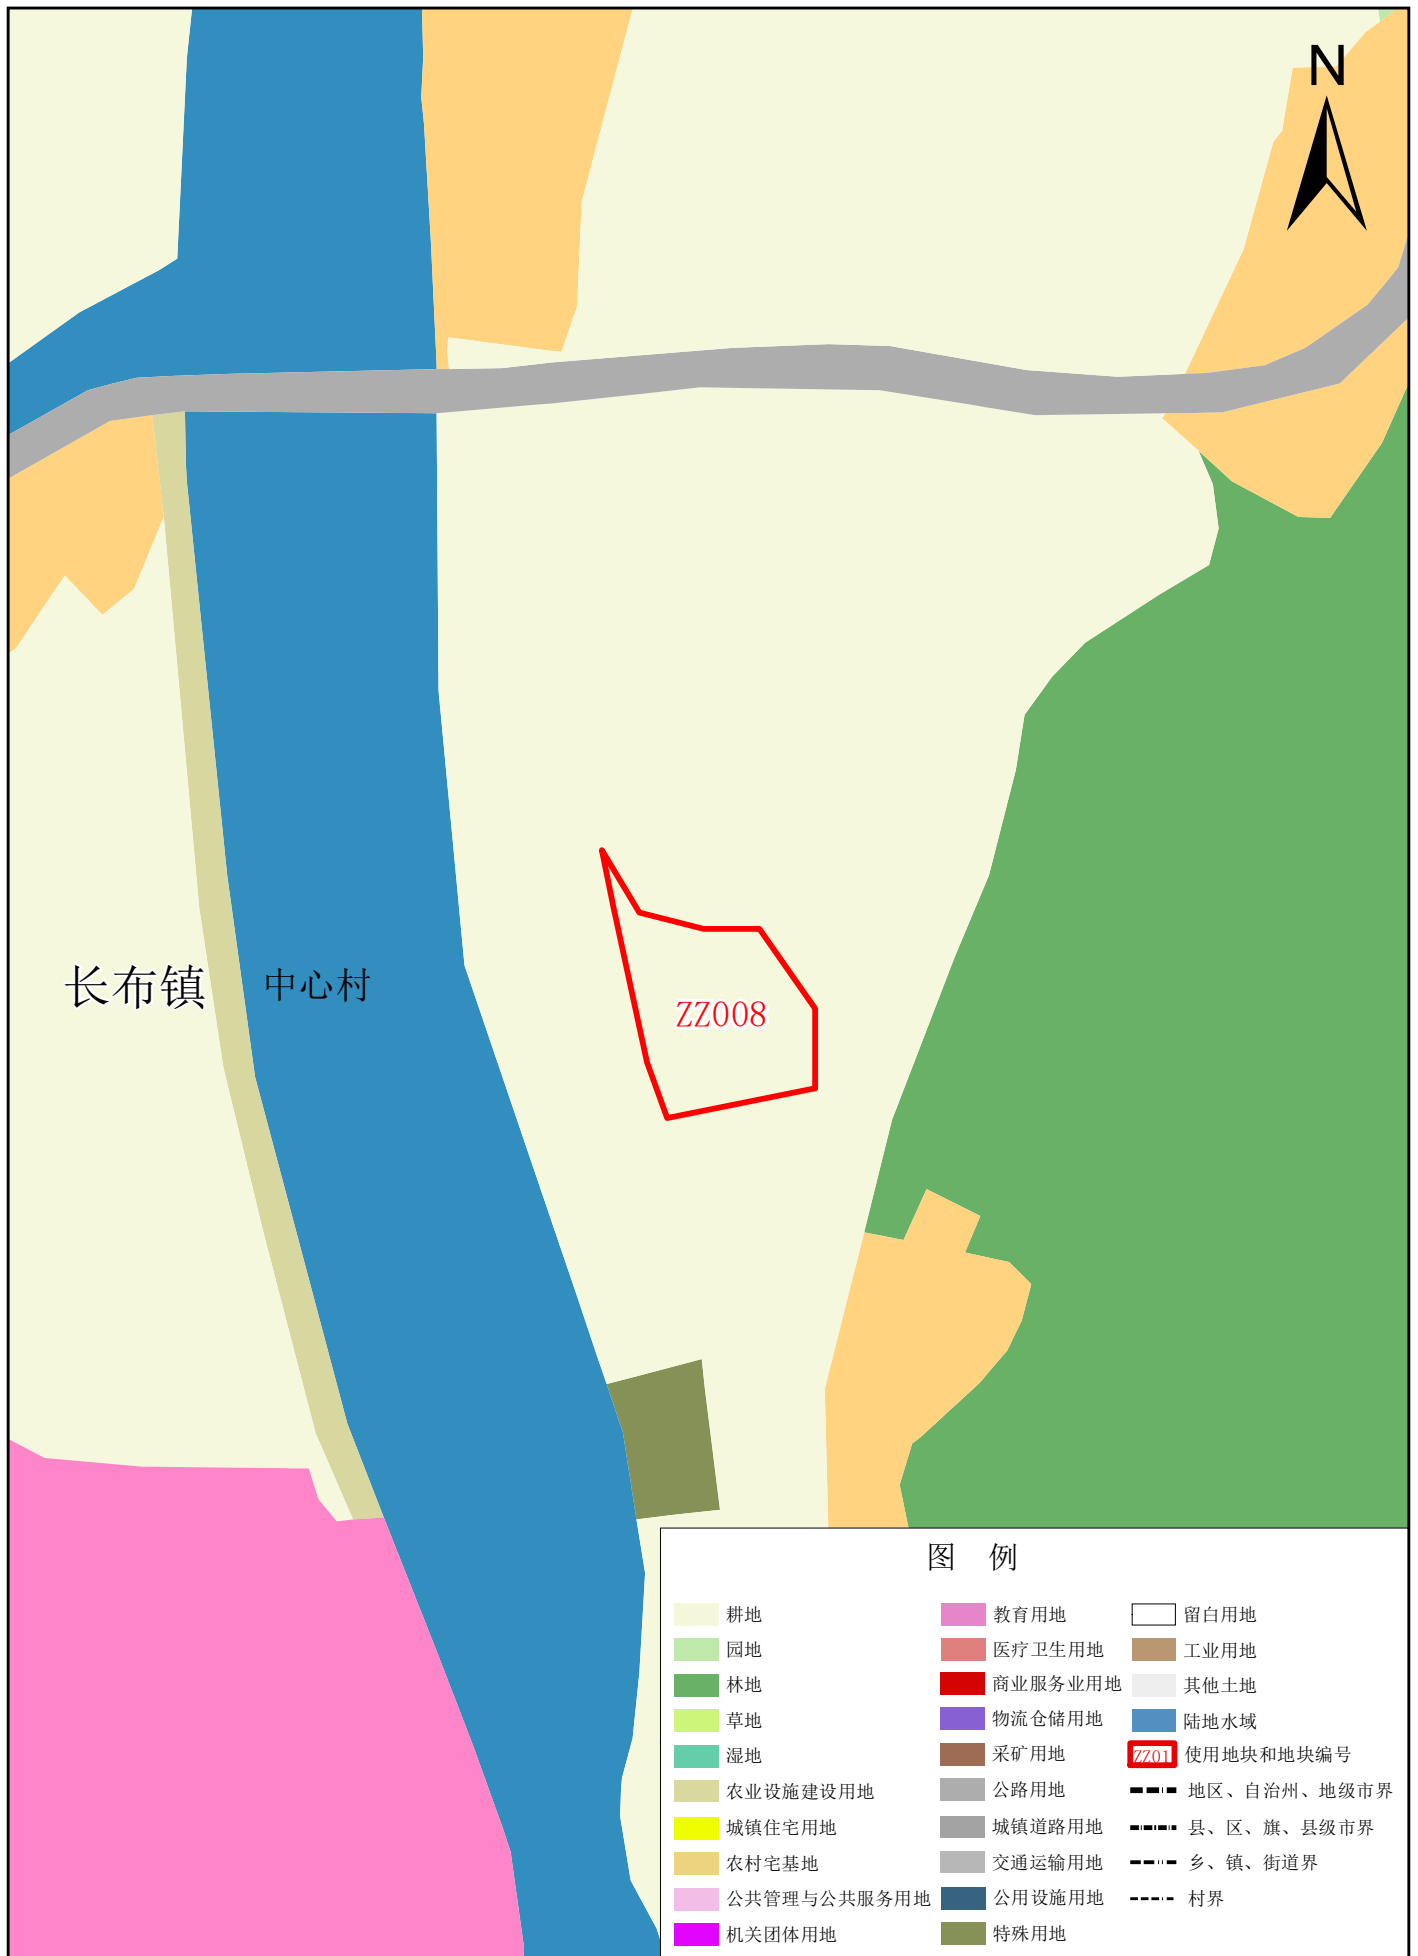


五华县使用前地块土地使用规划局部图 (ZZ009-ZZ010)

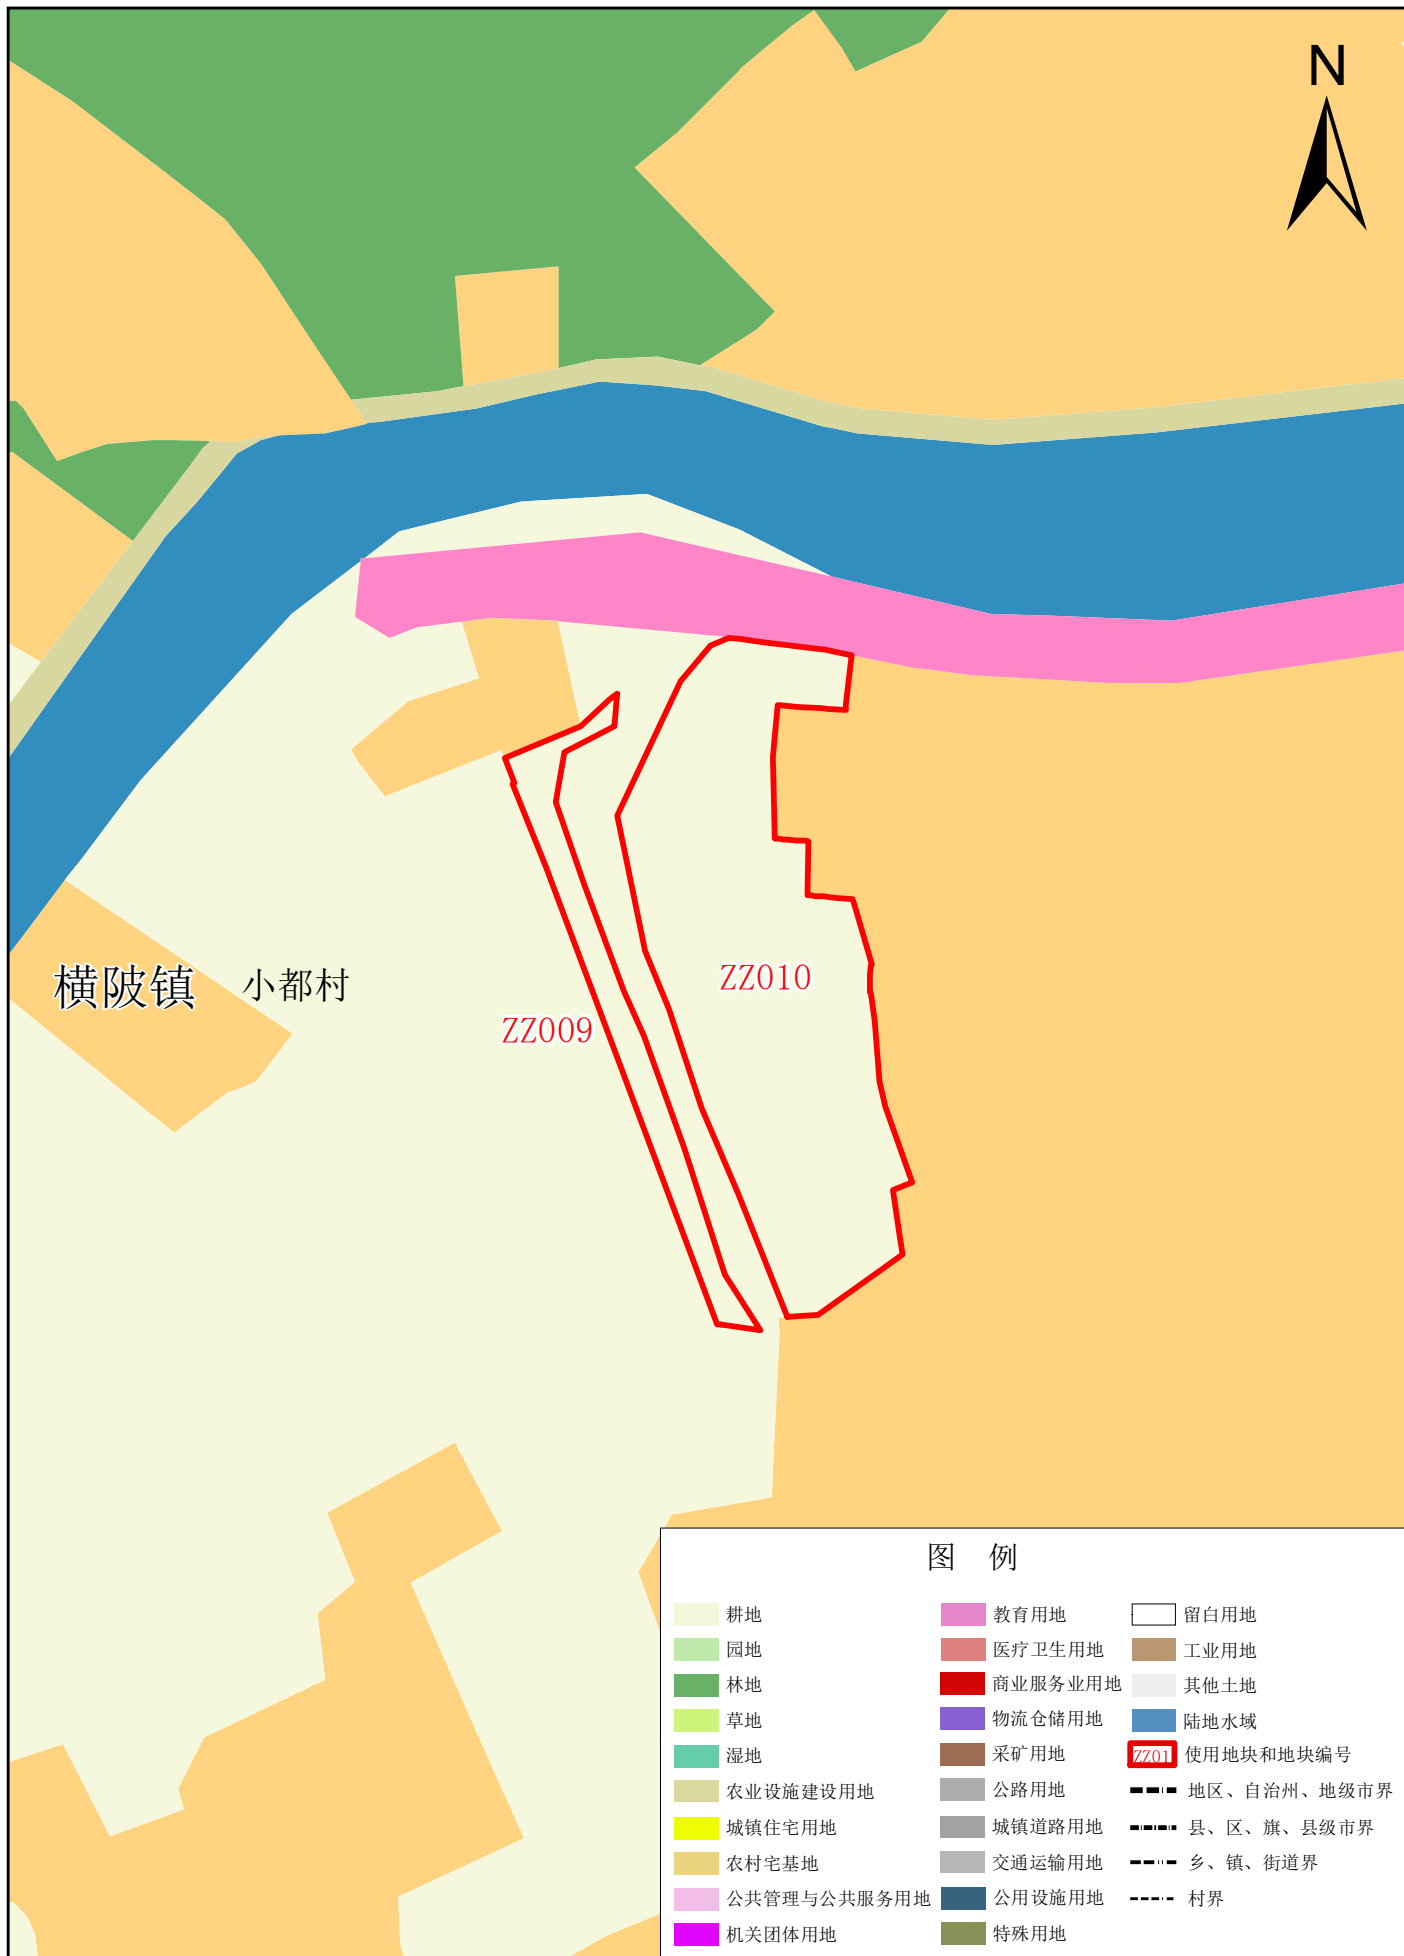

五华县使用前地块土地使用规划局部图 (ZZ011-ZZ013)

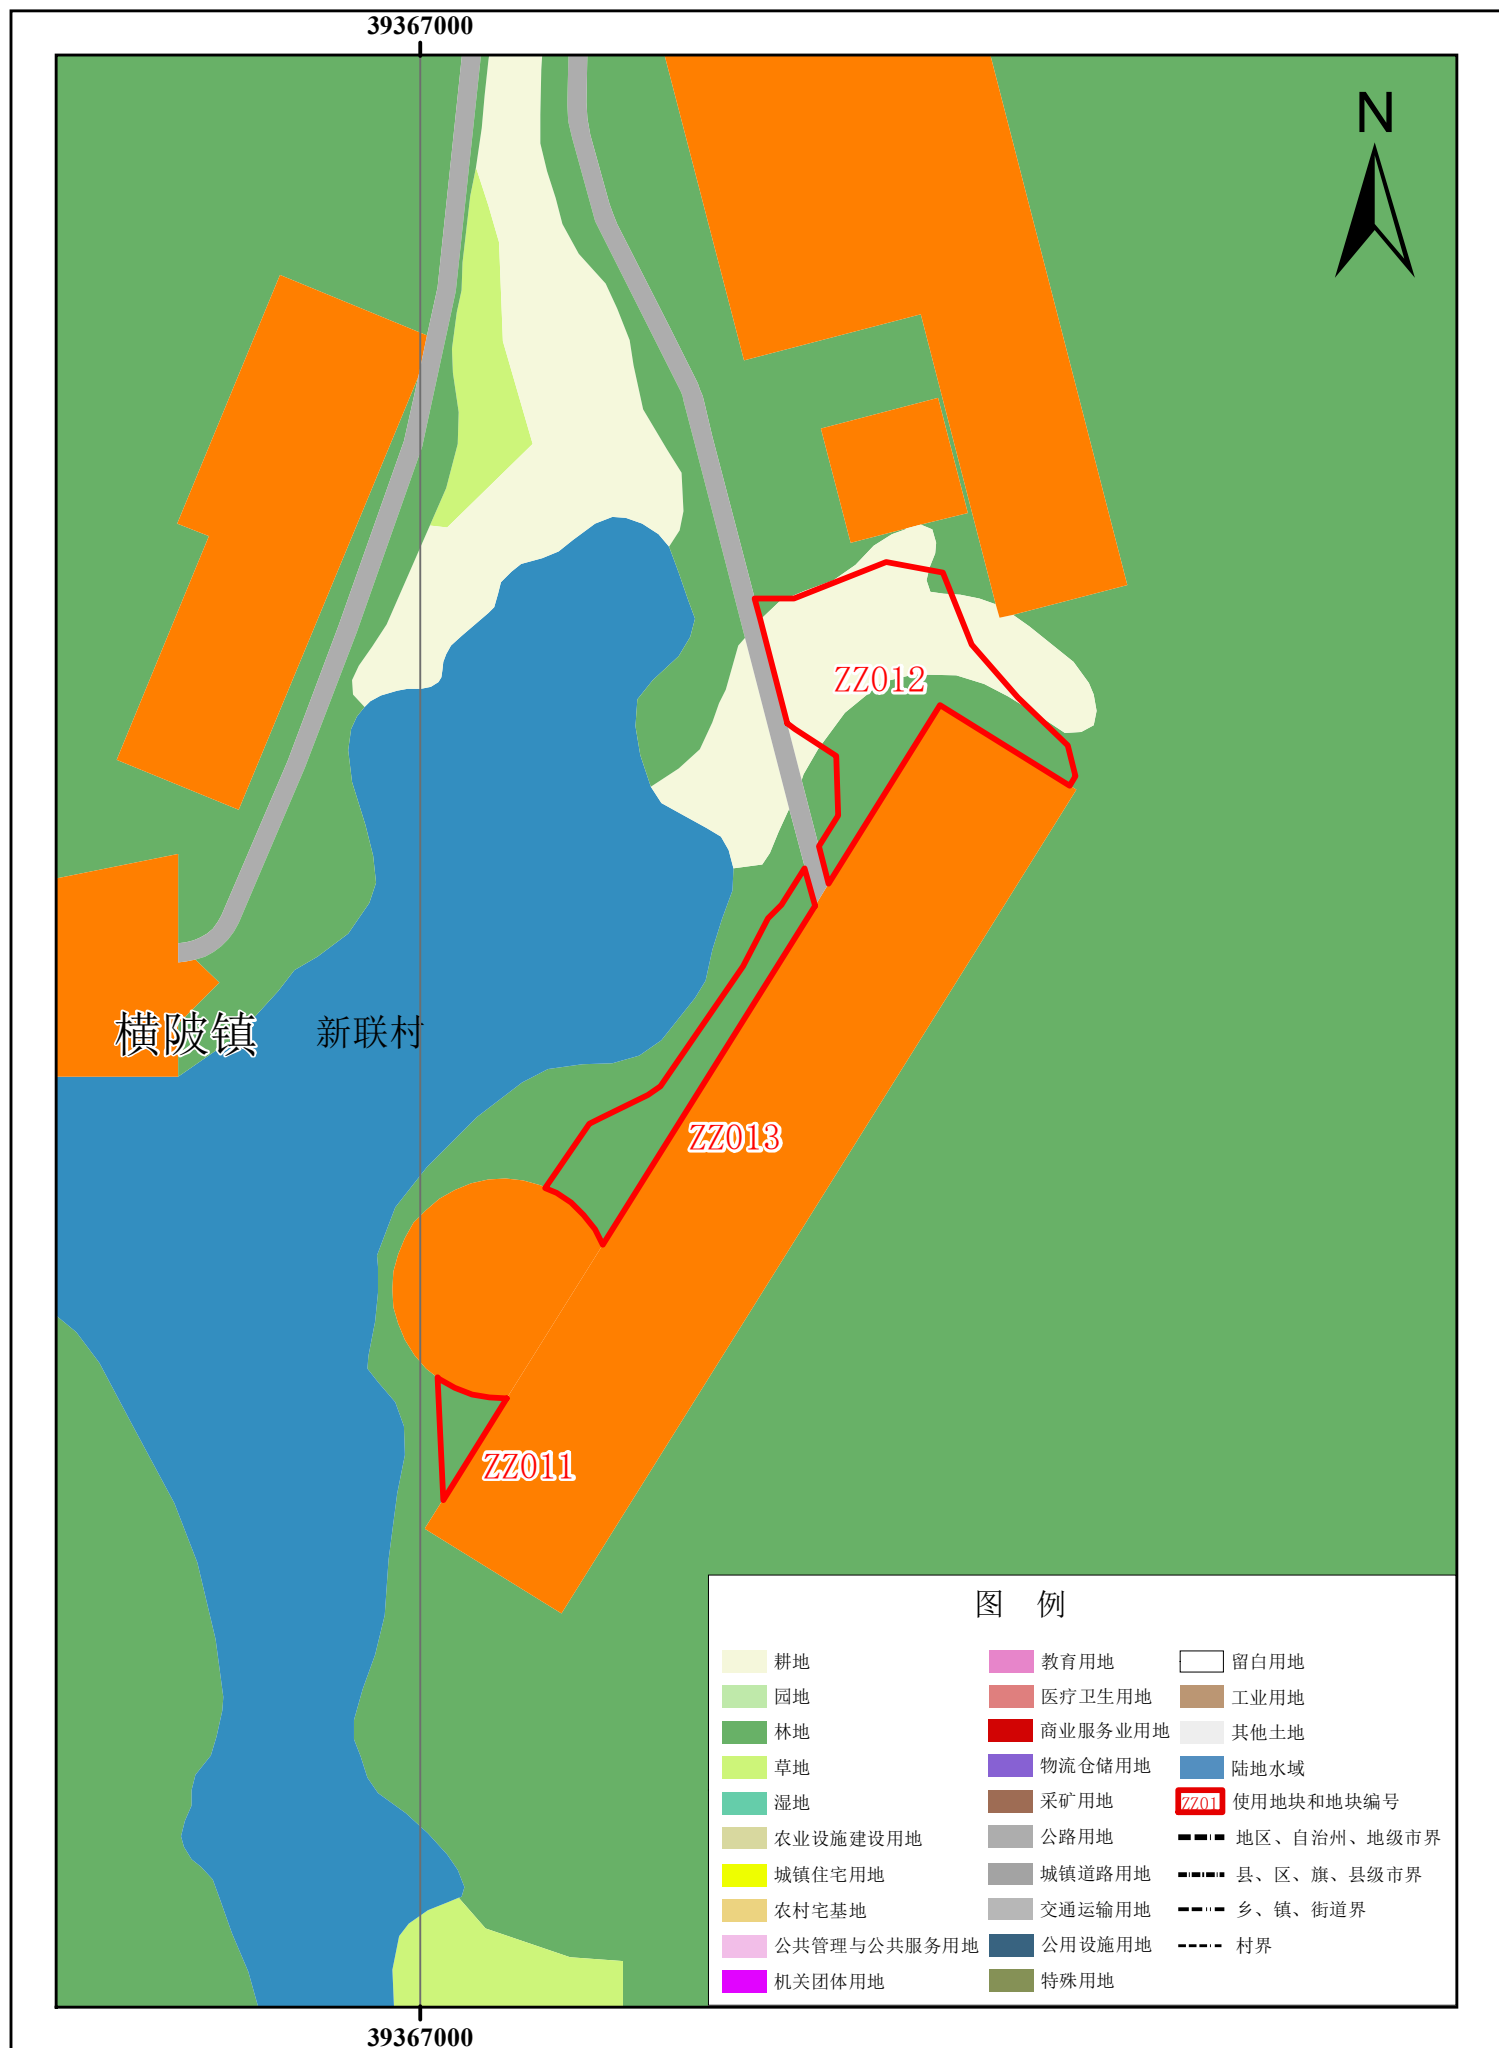

五华县使用前地块土地使用规划局部图 (ZZ014-ZZ016)

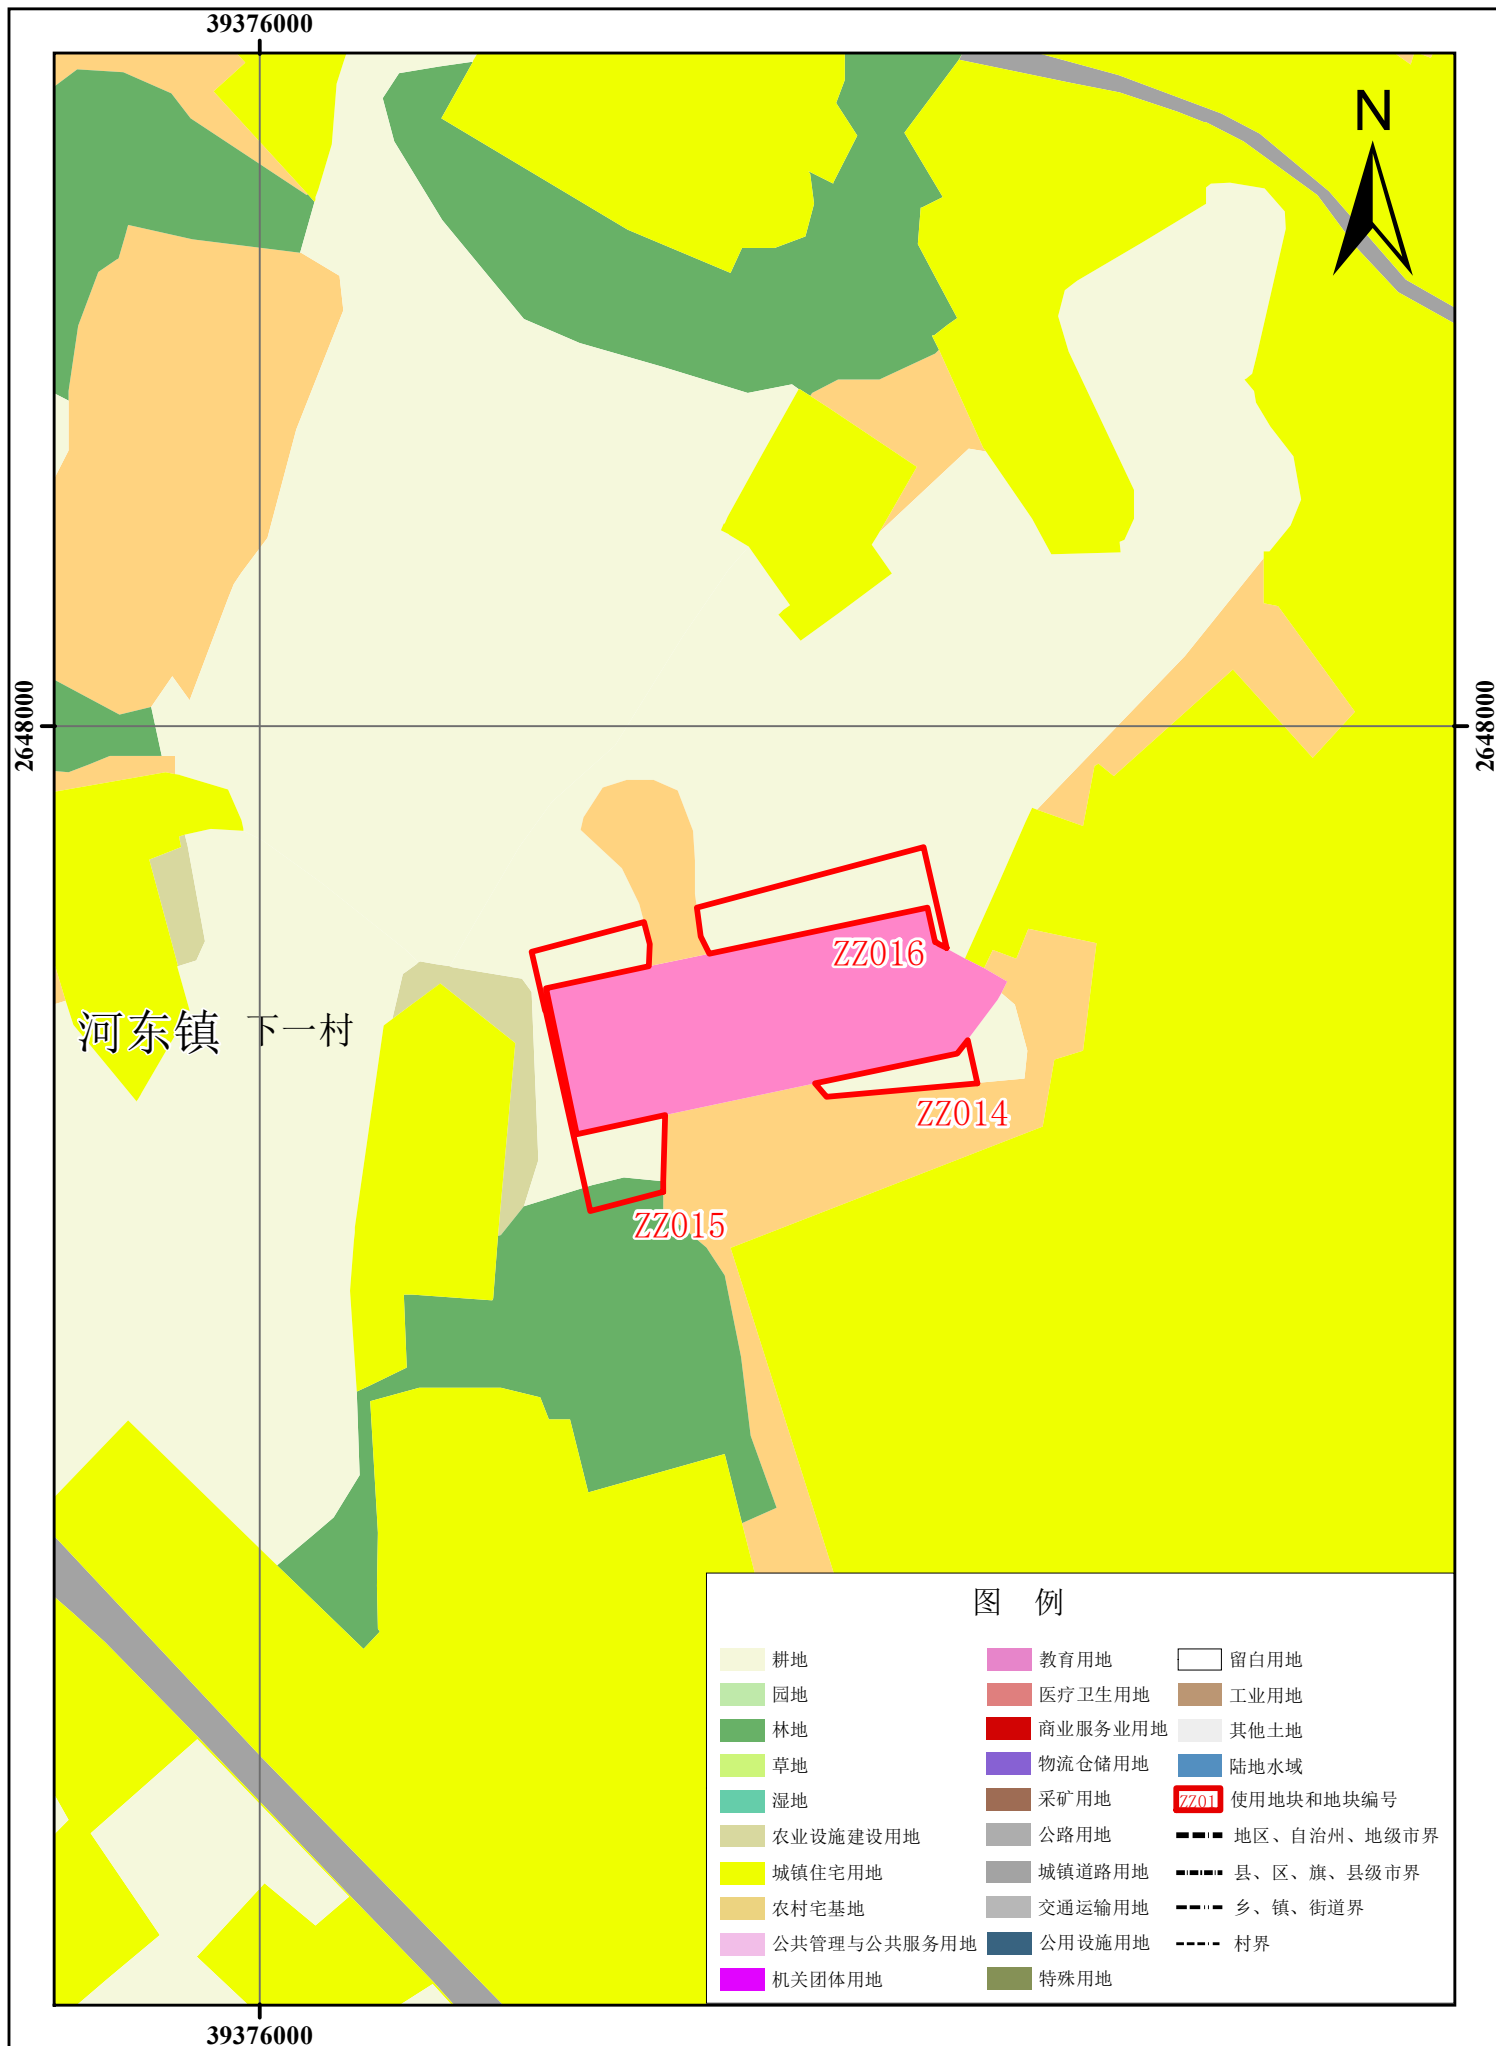

五华县使用前地块土地使用规划局部图 (ZZ017)




水寨镇 善坑村

ZZ017


图例

	耕地		教育用地		留白用地
	园地		医疗卫生用地		工业用地
	林地		商业服务业用地		其他土地
	草地		物流仓储用地		陆地水域
	湿地		采矿用地		使用地块和地块编号
	农业设施建设用地		公路用地		地区、自治州、地级市界
	城镇住宅用地		城镇道路用地		县、区、旗、县级市界
	农村宅基地		交通运输用地		乡、镇、街道界
	公共管理与公共服务用地		公用设施用地		村界
	机关团体用地		特殊用地		


五华县使用前地块土地使用规划局部图 (ZZ018)

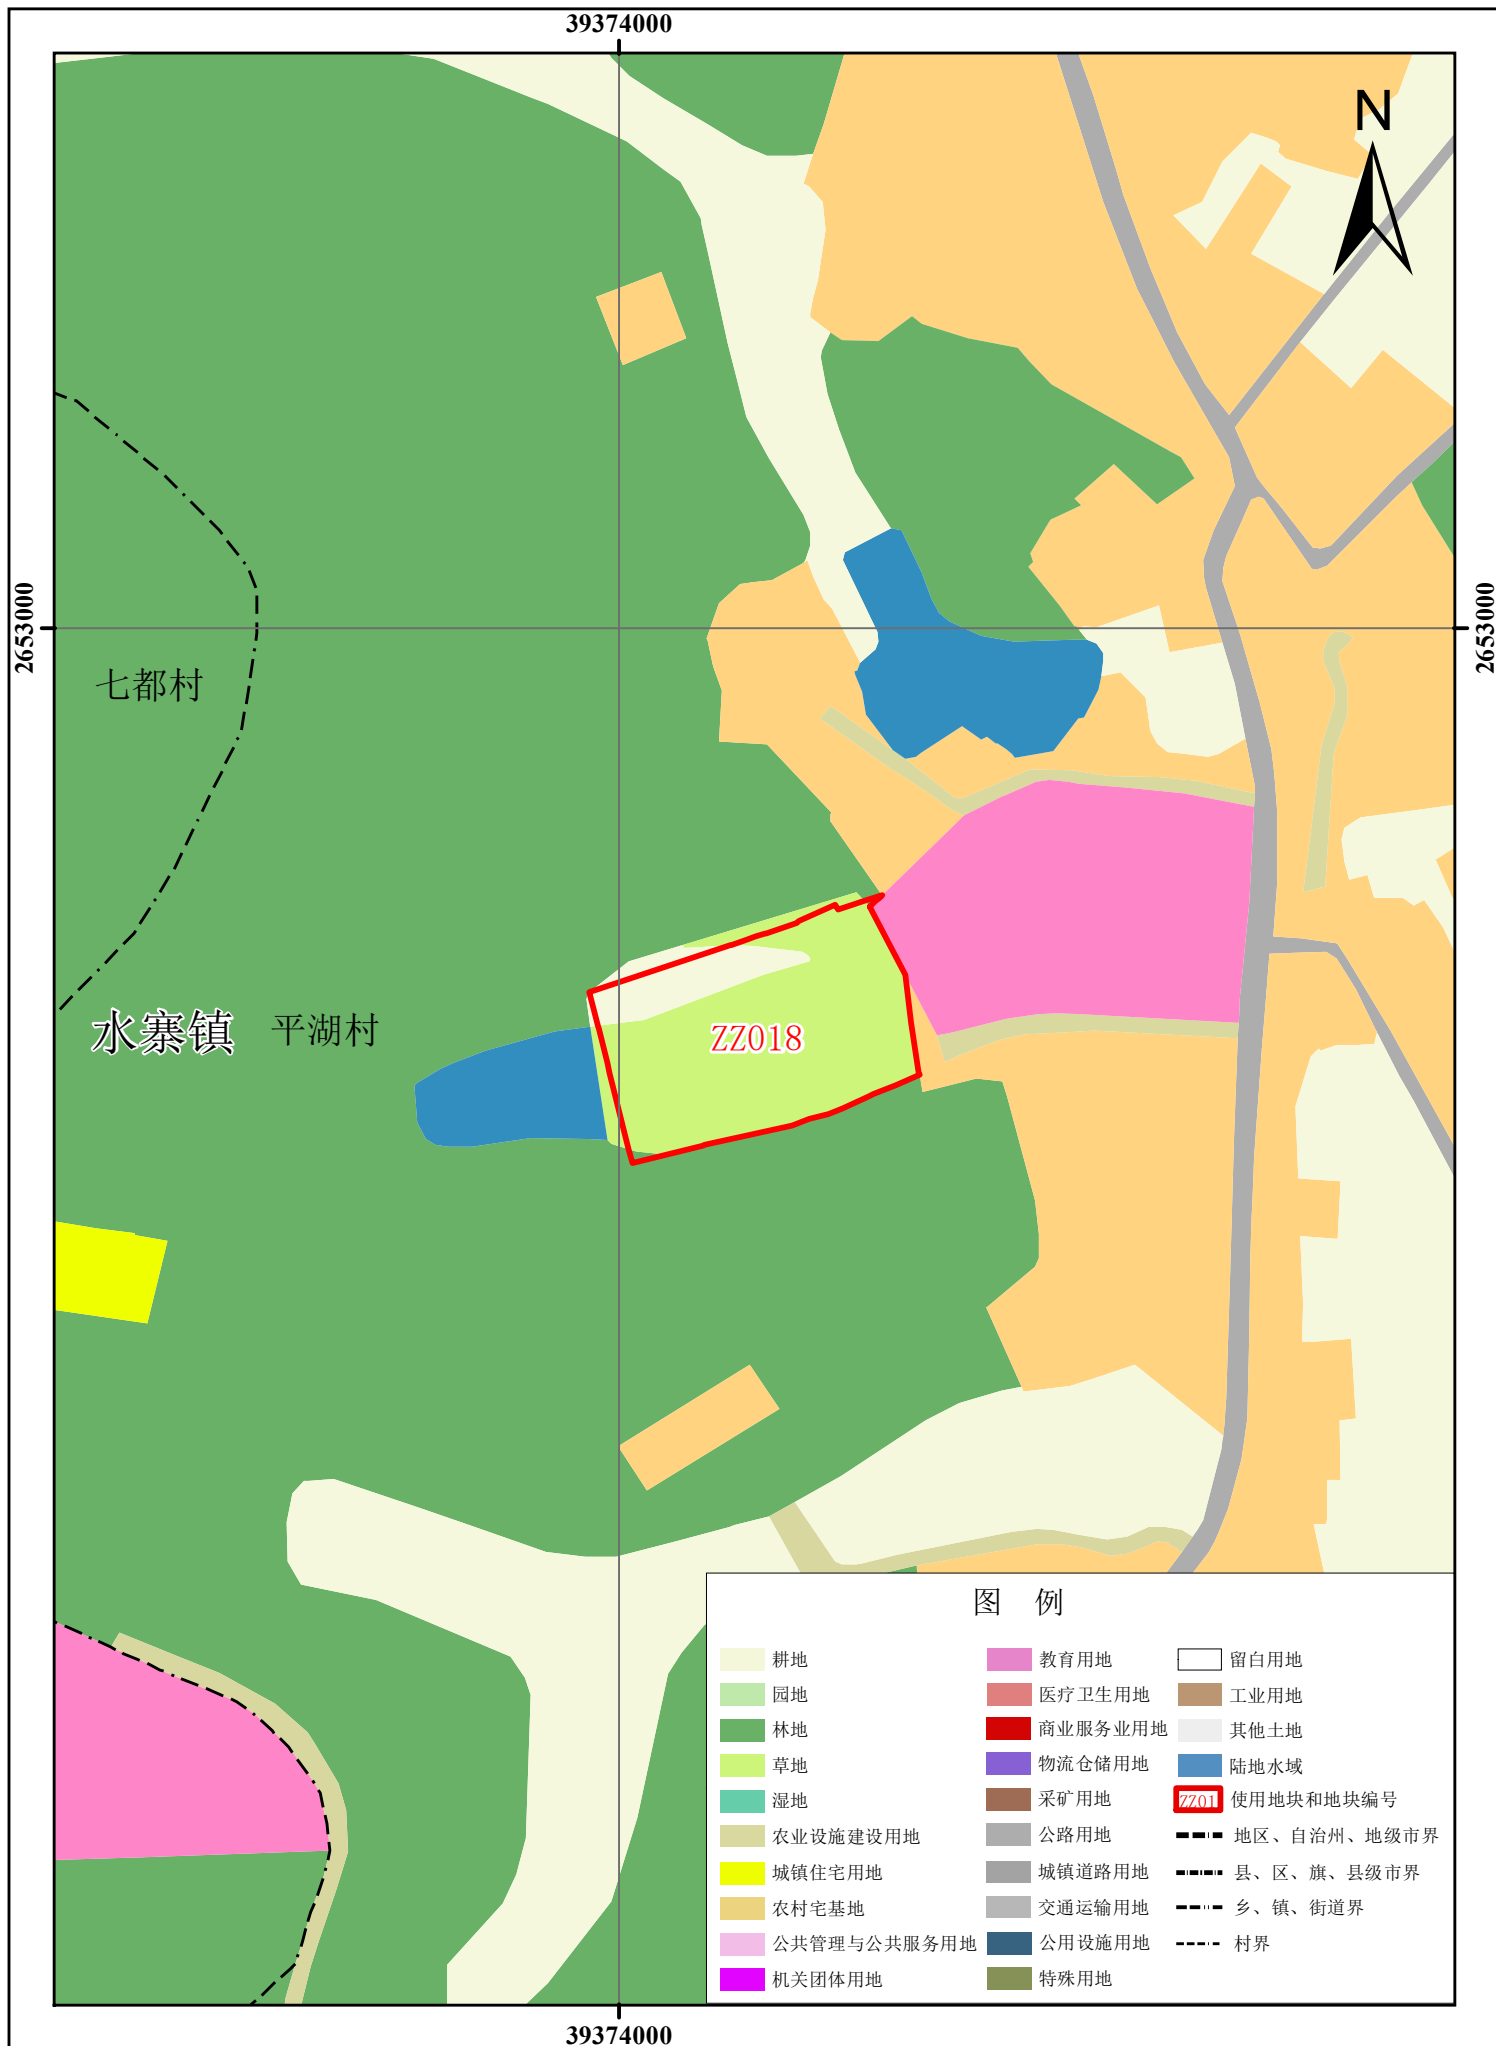

五华县使用前地块土地使用规划局部图 (ZZ019-ZZ020)

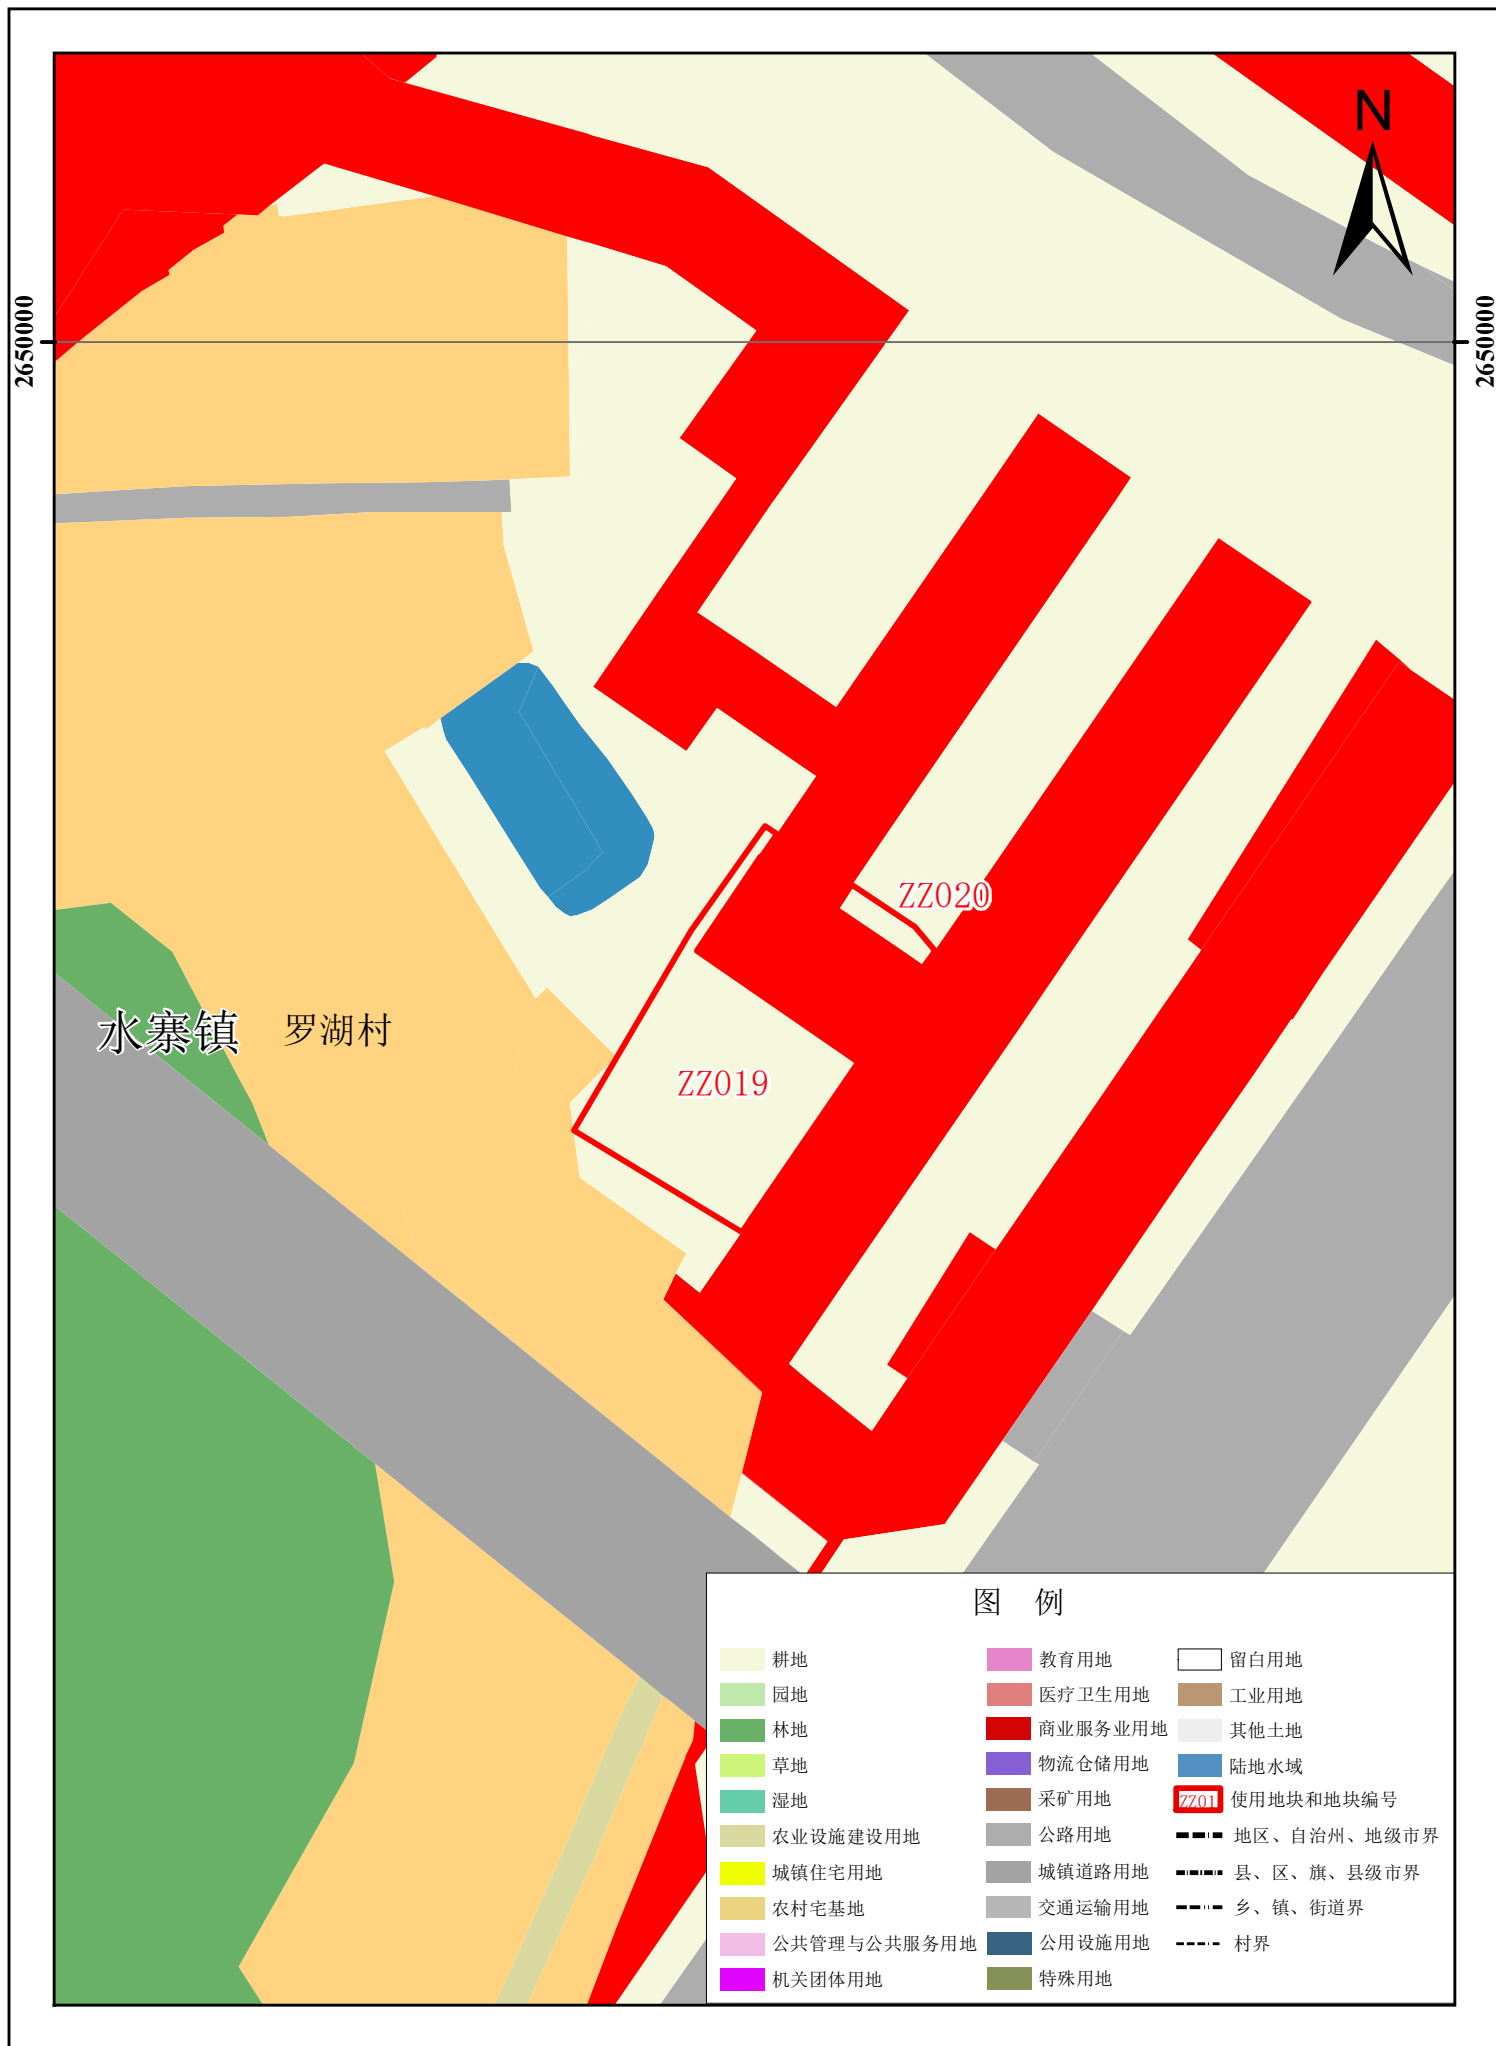

五华县使用前地块土地使用情况局部图 (ZZ021)

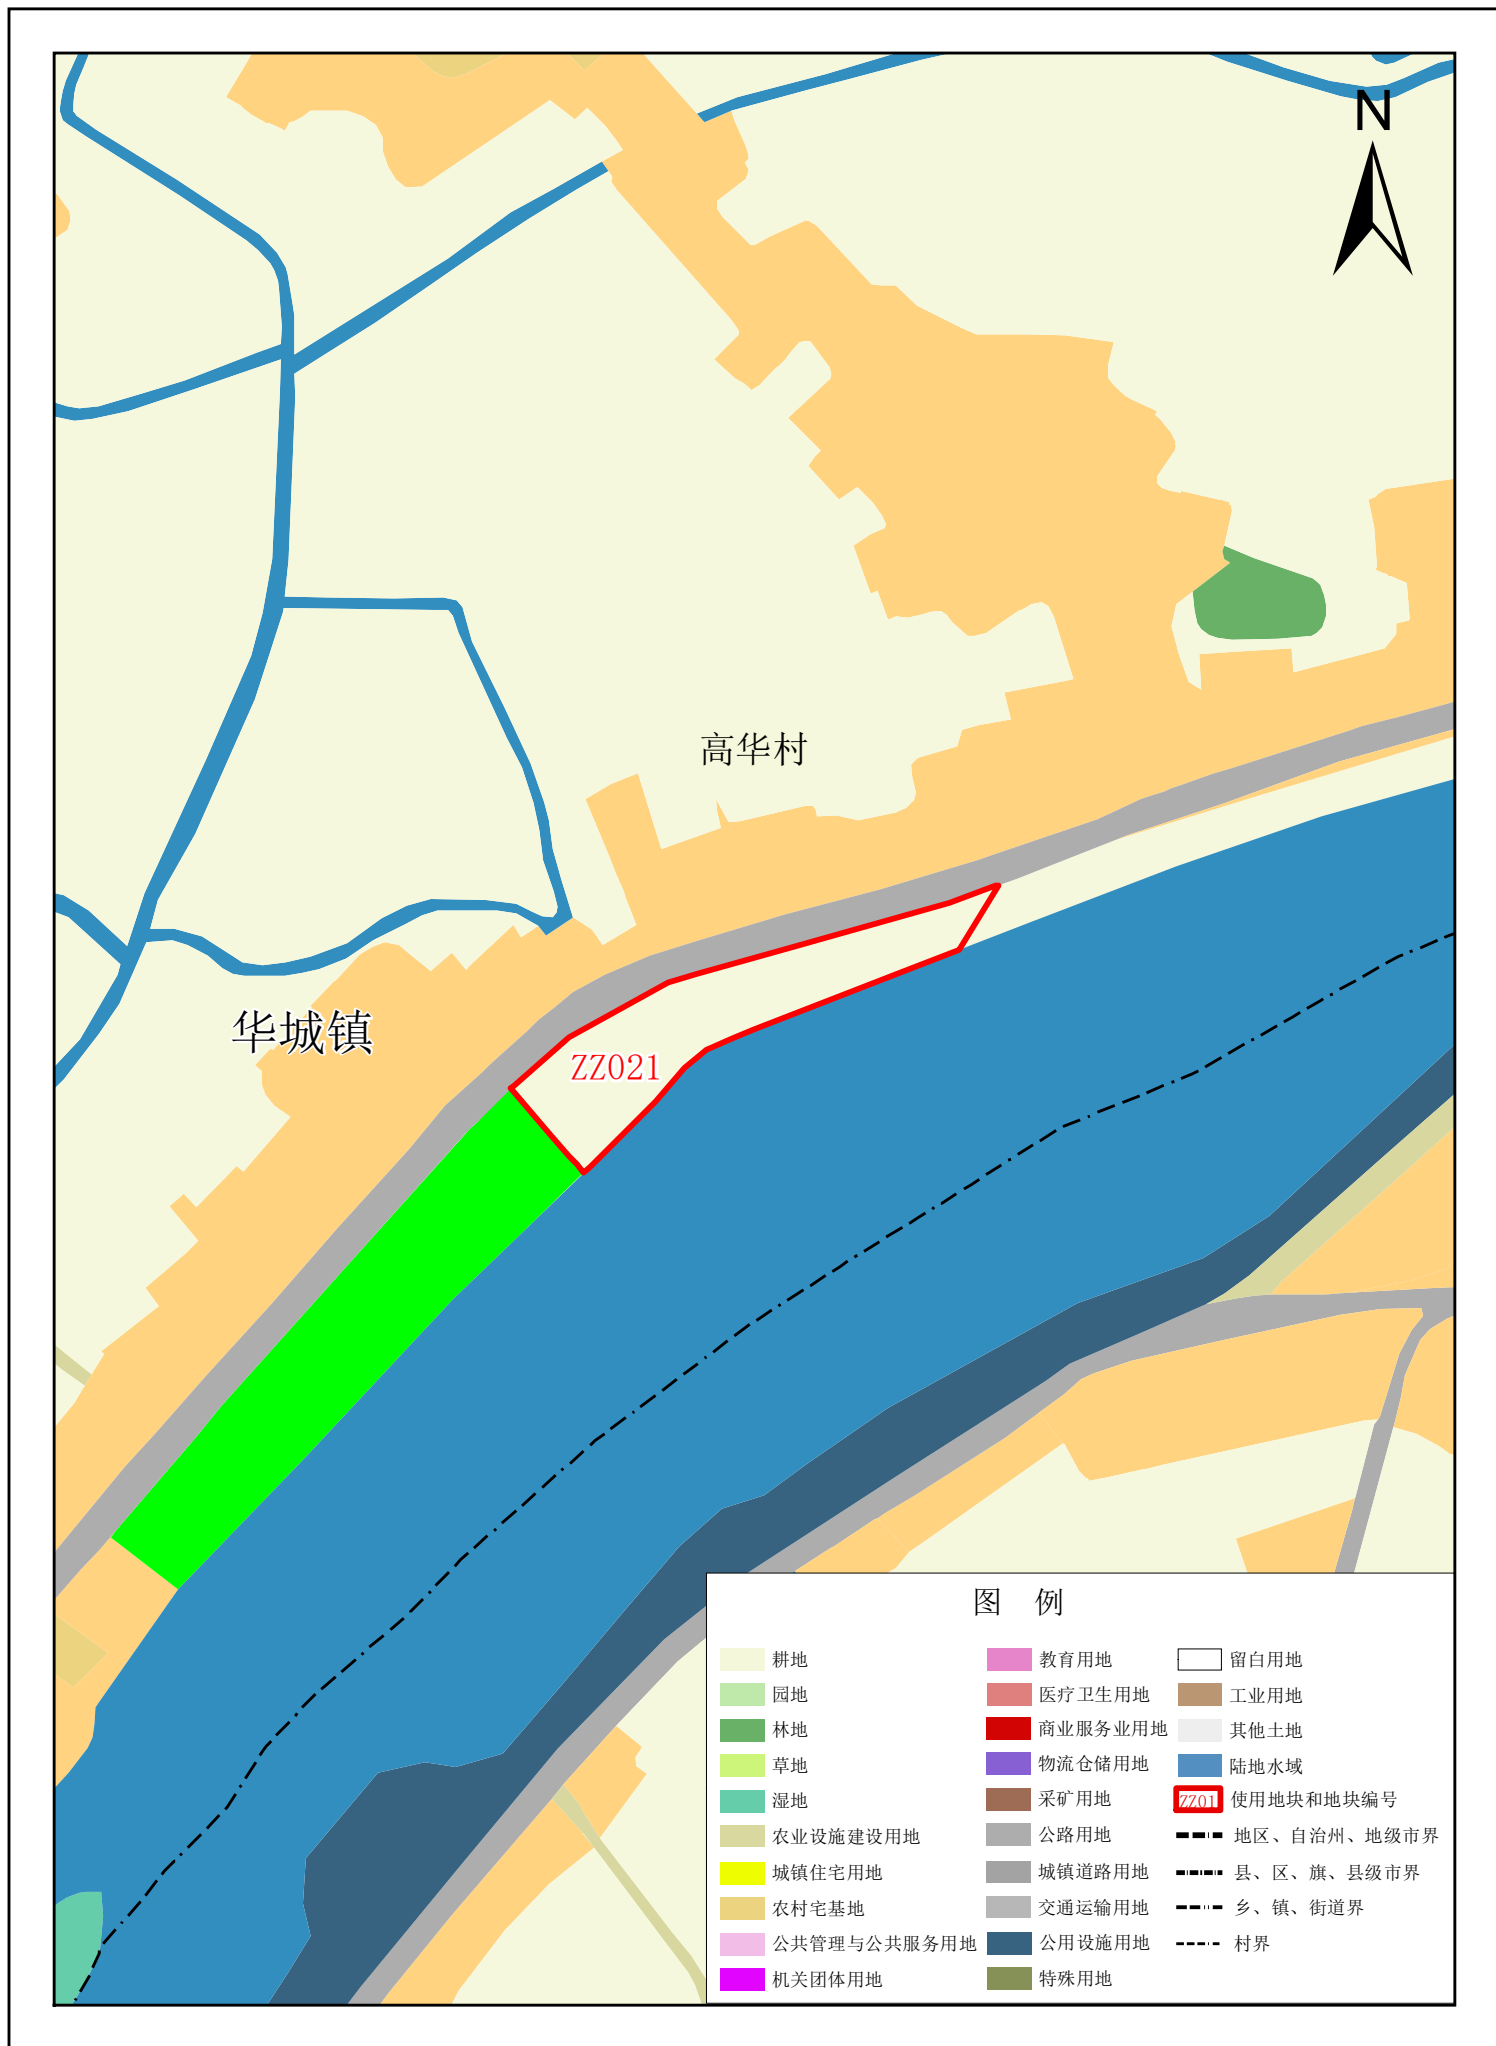

五华县使用前地块土地使用规划局部图 (ZZ022)

