




五华县使用后地块土地规划局部图 (ZZ001)

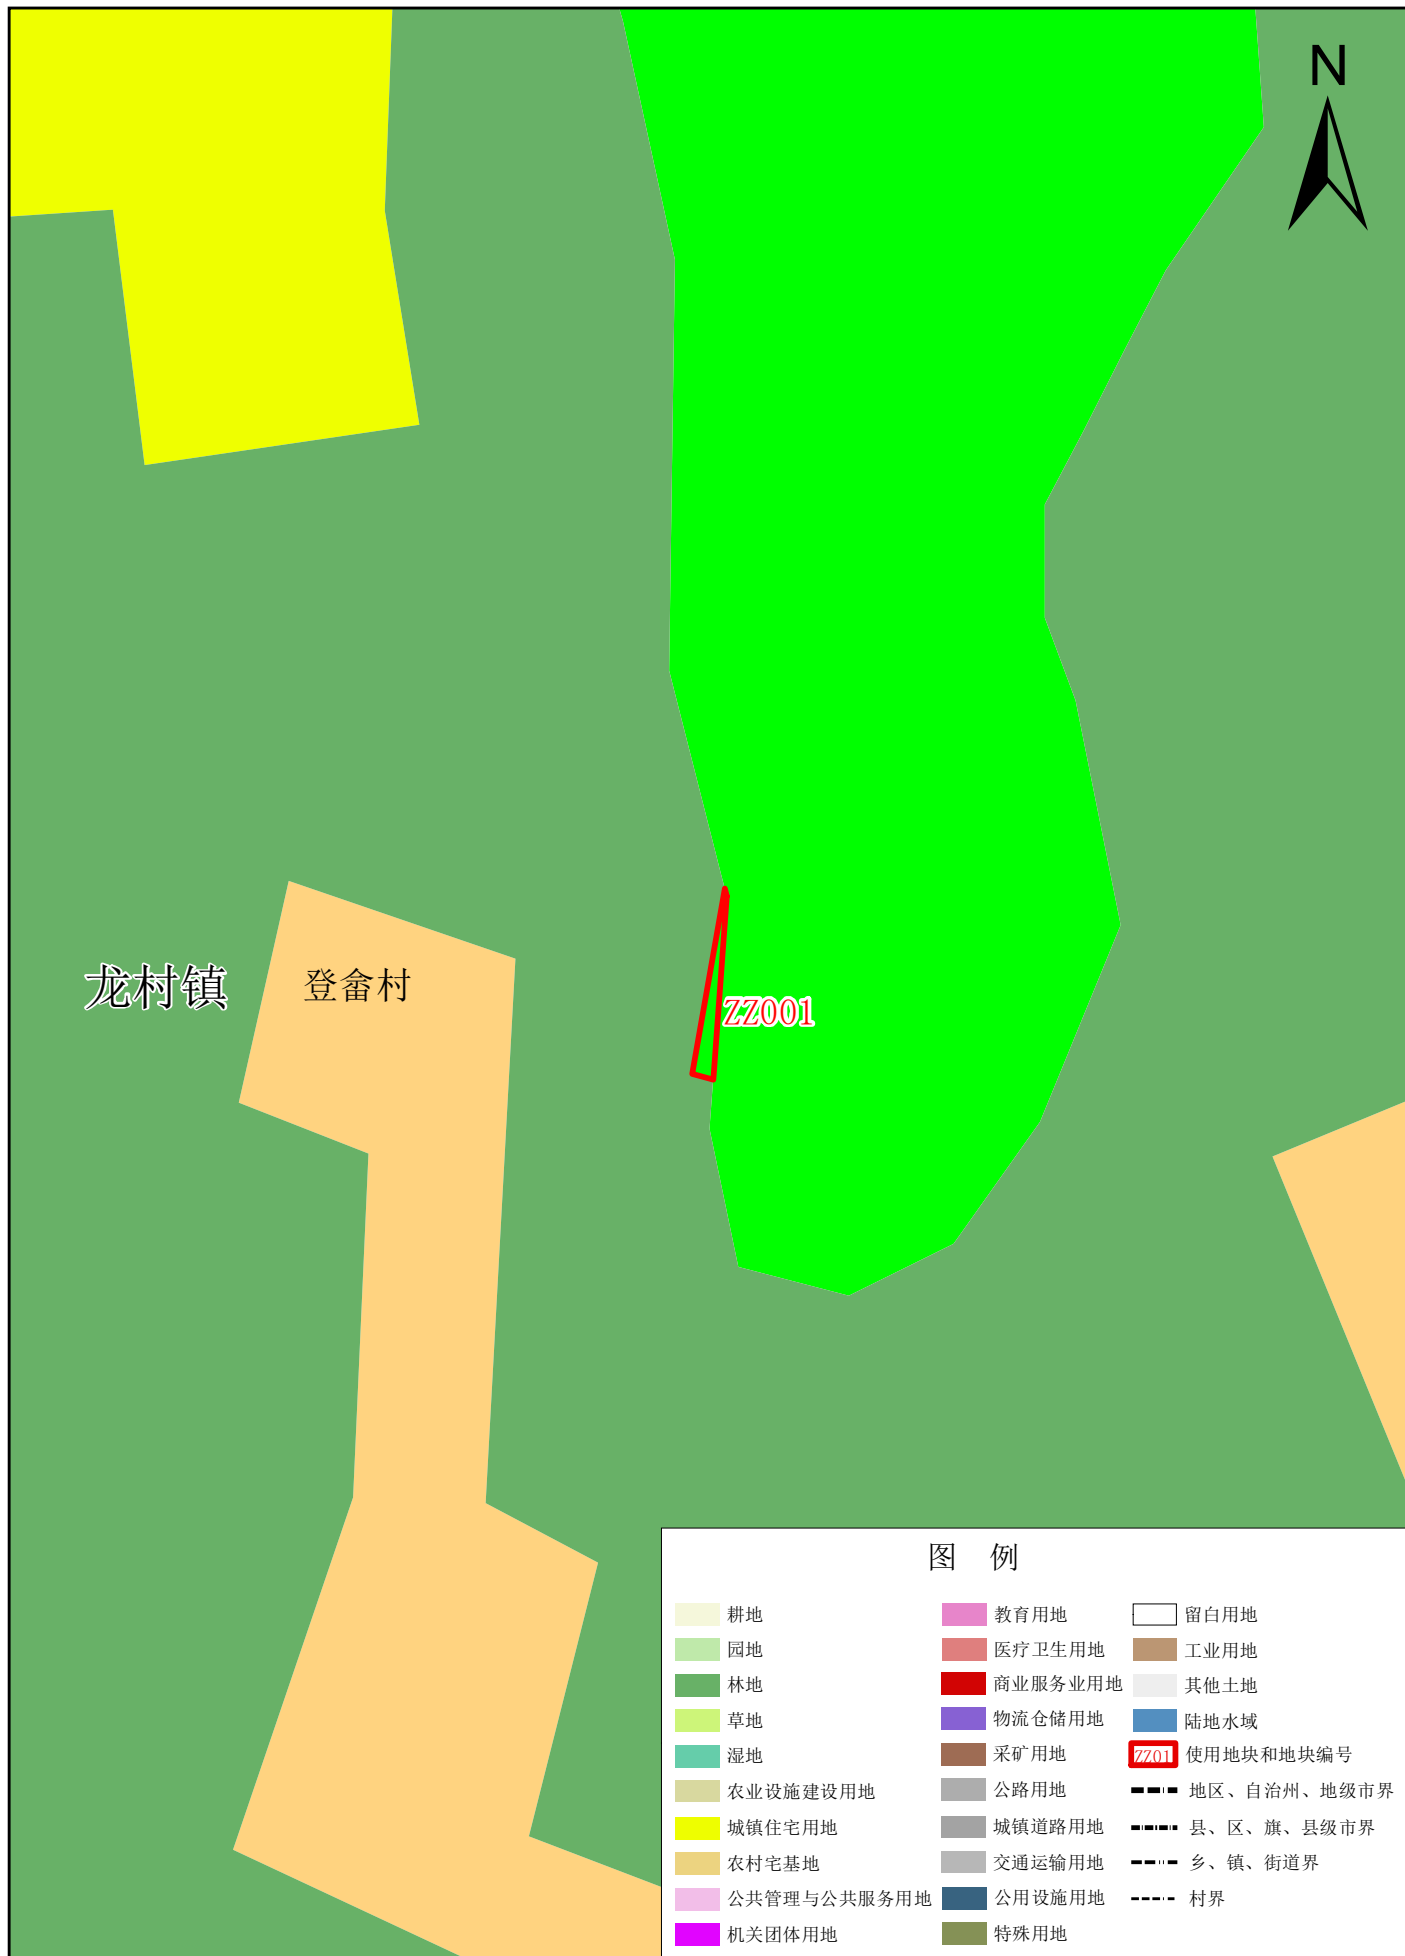

五华县使用后地块土地规划局部图 (ZZ002)

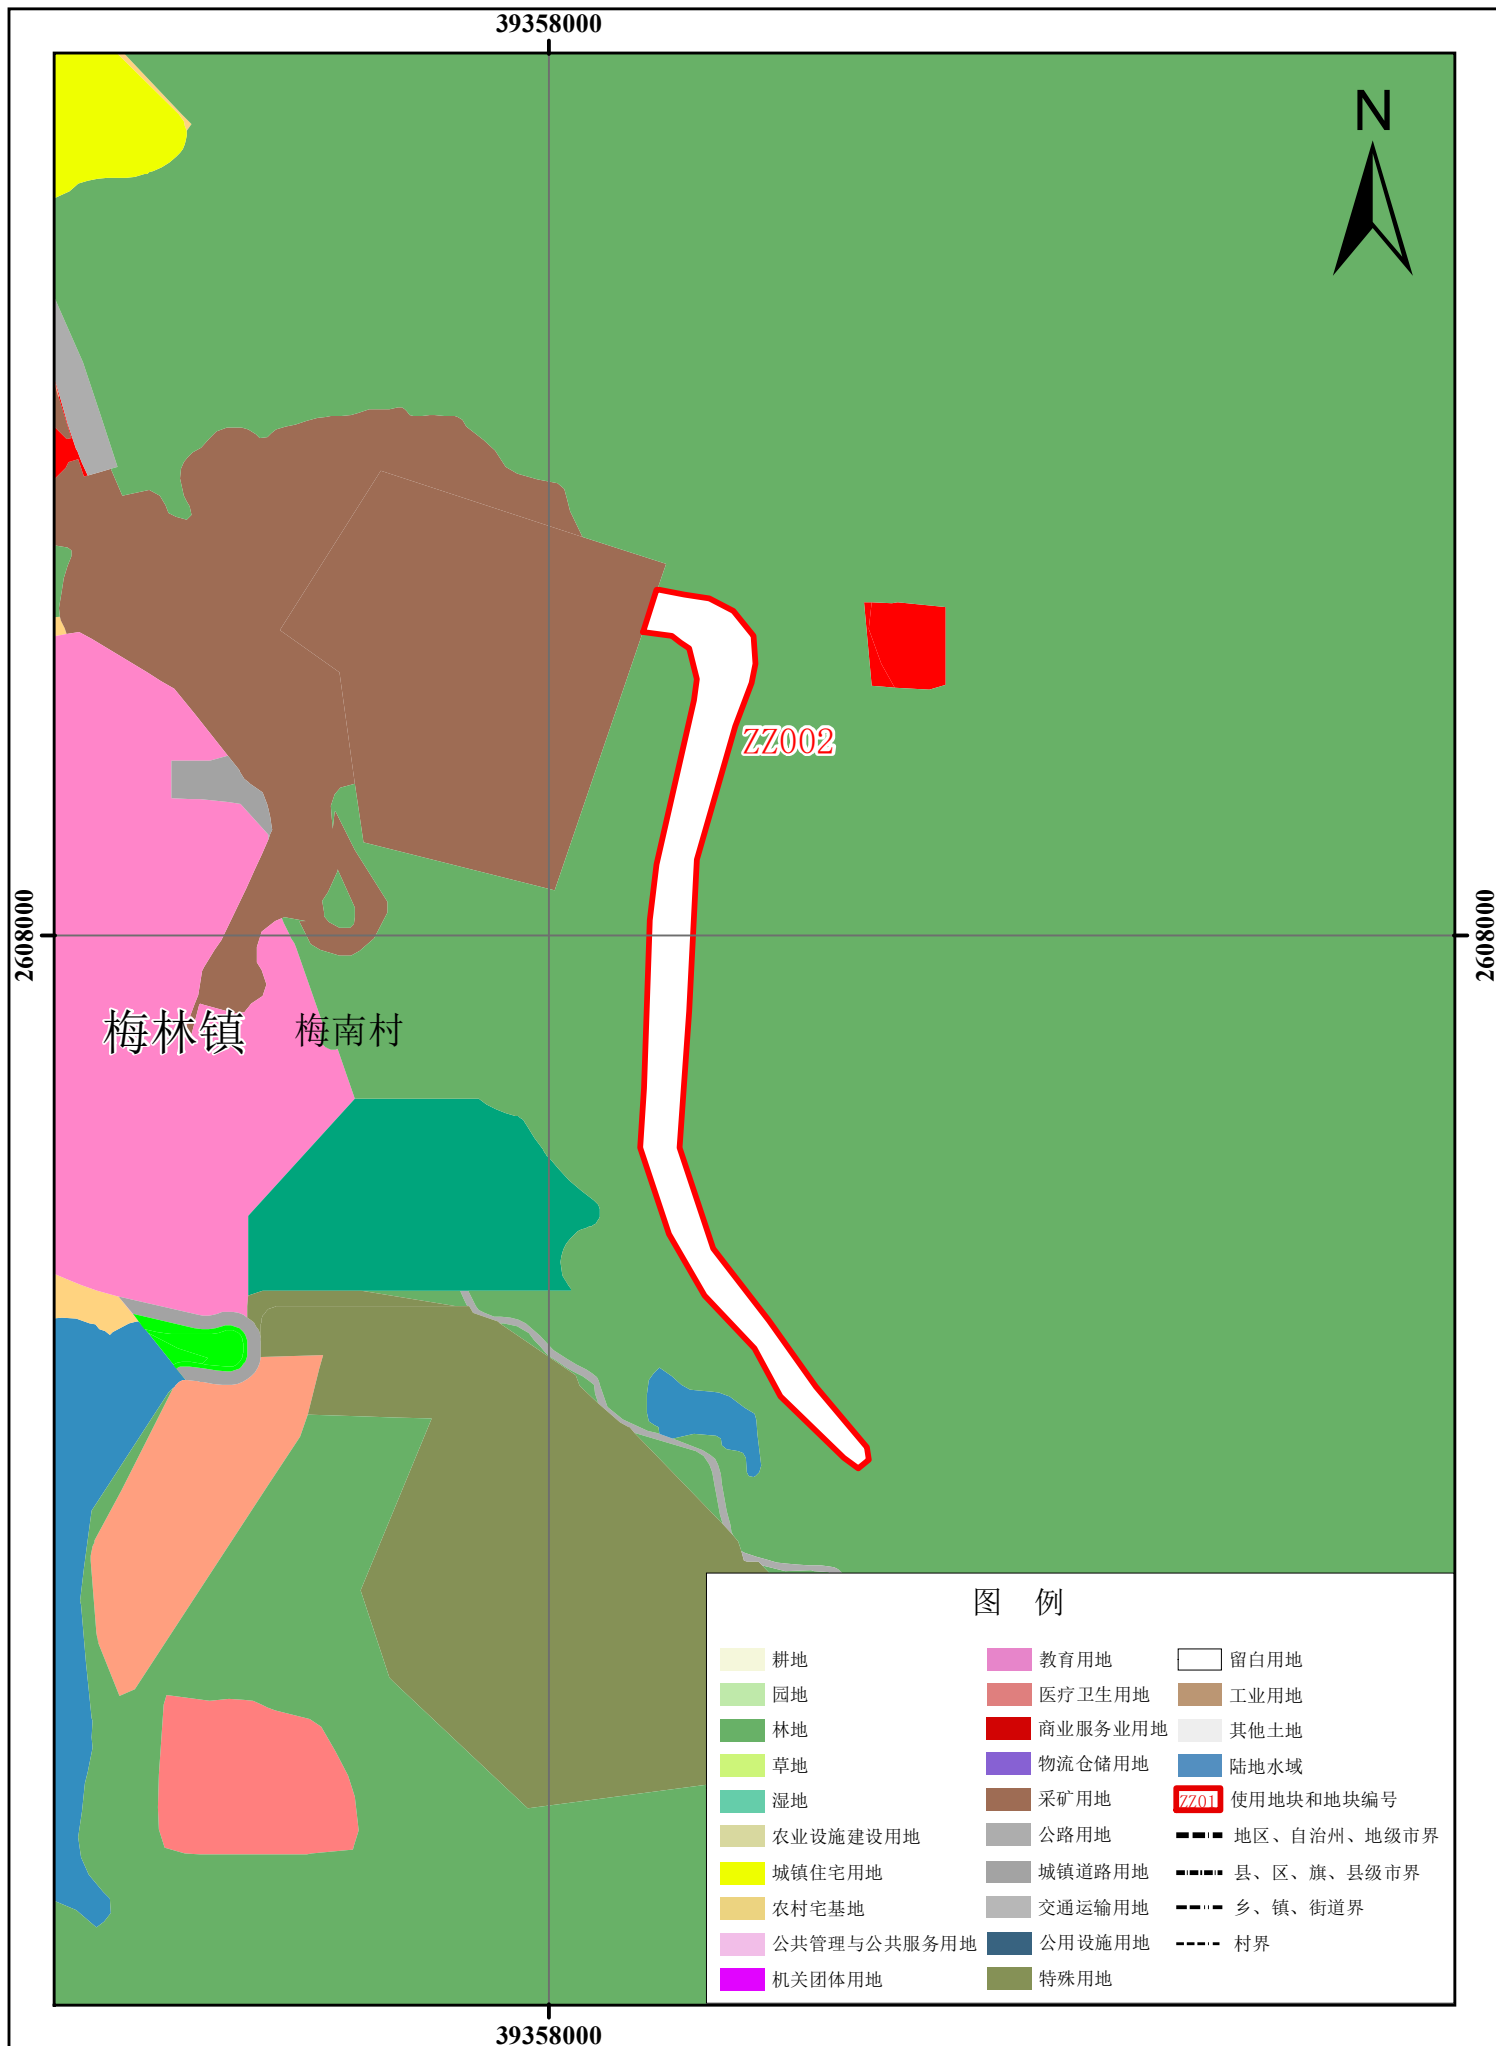

五华县使用后地块土地使用情况局部图 (ZZ003)

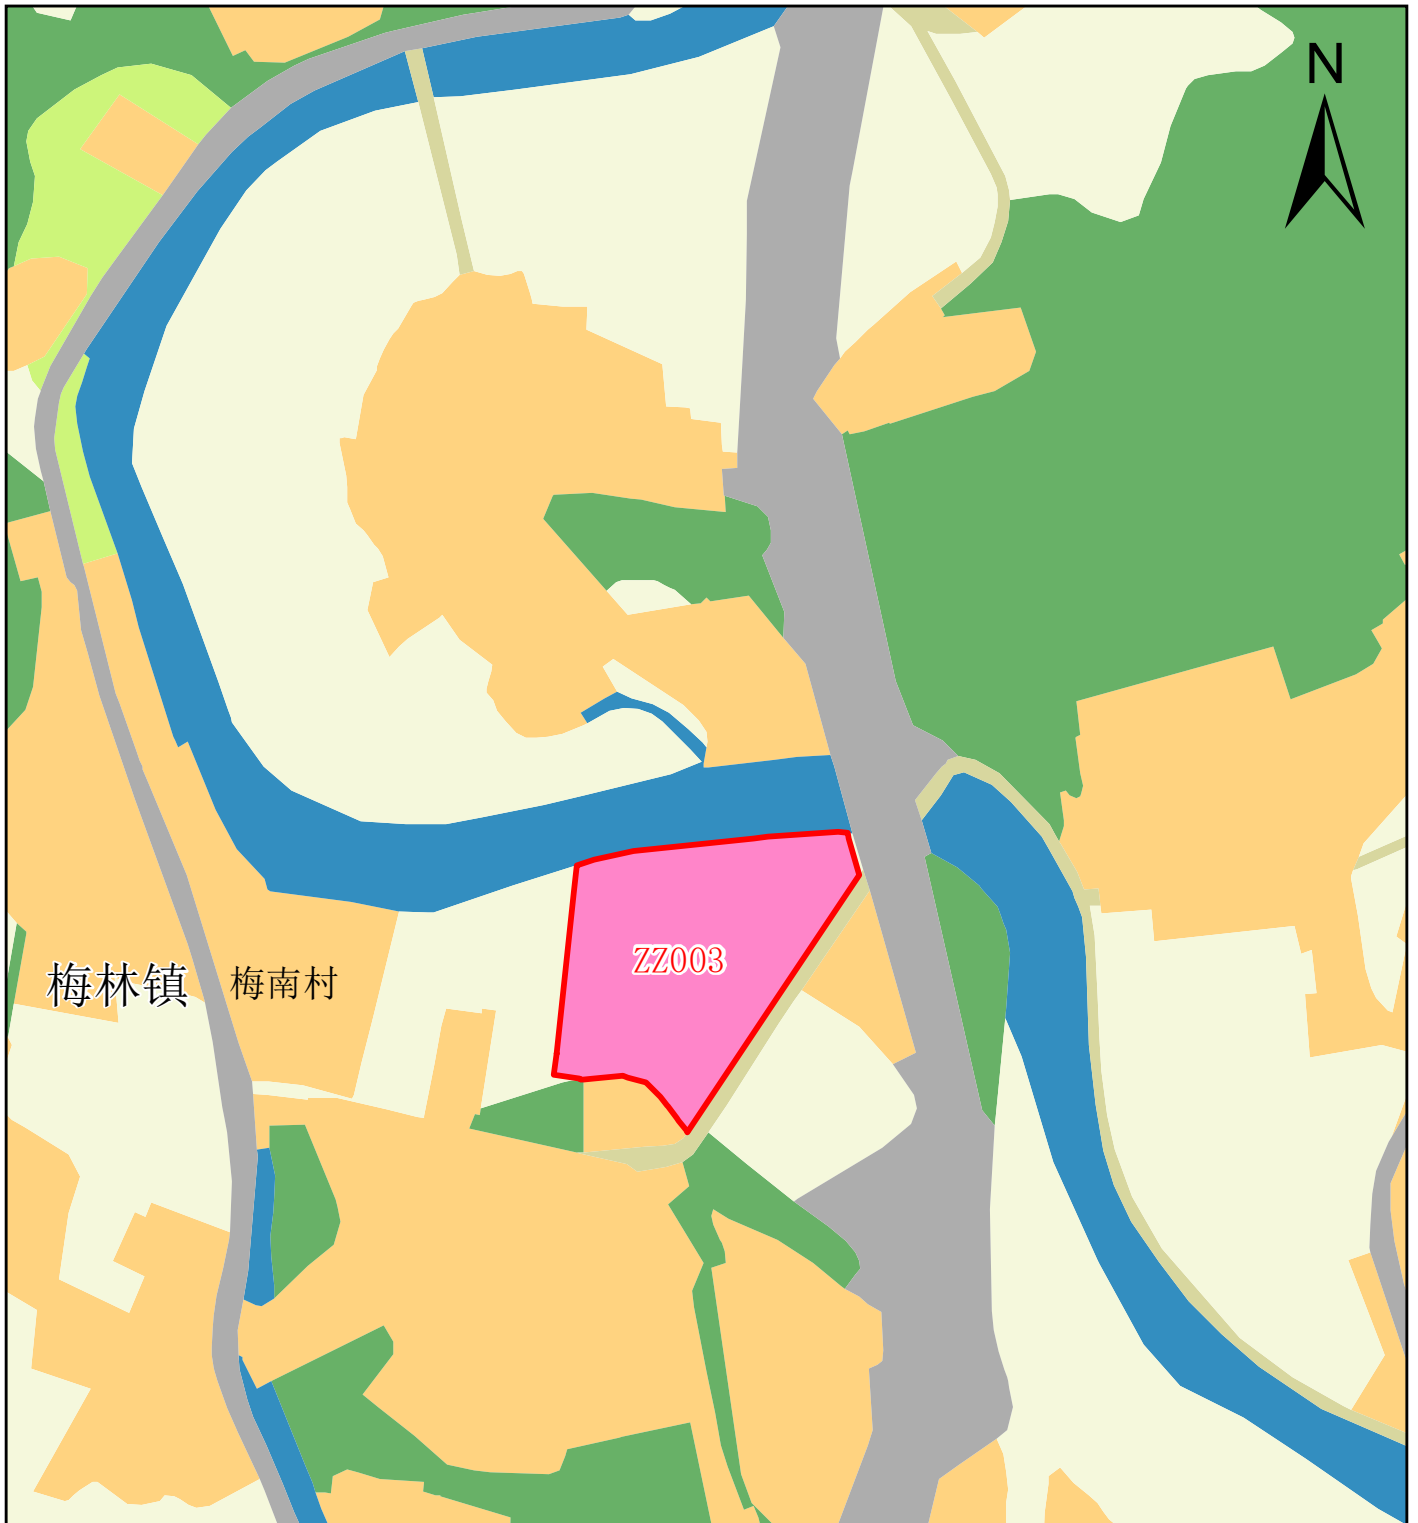


梅林镇 梅南村

ZZ003


图例

耕地	教育用地	留白用地
园地	医疗卫生用地	工业用地
林地	商业服务业用地	其他土地
草地	物流仓储用地	陆地水域
湿地	采矿用地	ZZ001 使用地块和地块编号
农业设施建设用地	公路用地	地区、自治州、地级市界
城镇住宅用地	城镇道路用地	县、区、旗、县级市界
农村宅基地	交通运输用地	乡、镇、街道界
公共管理与公共服务用地	公用设施用地	村界
机关团体用地	特殊用地	


五华县使用后地块土地使用情况局部图 (ZZ004)

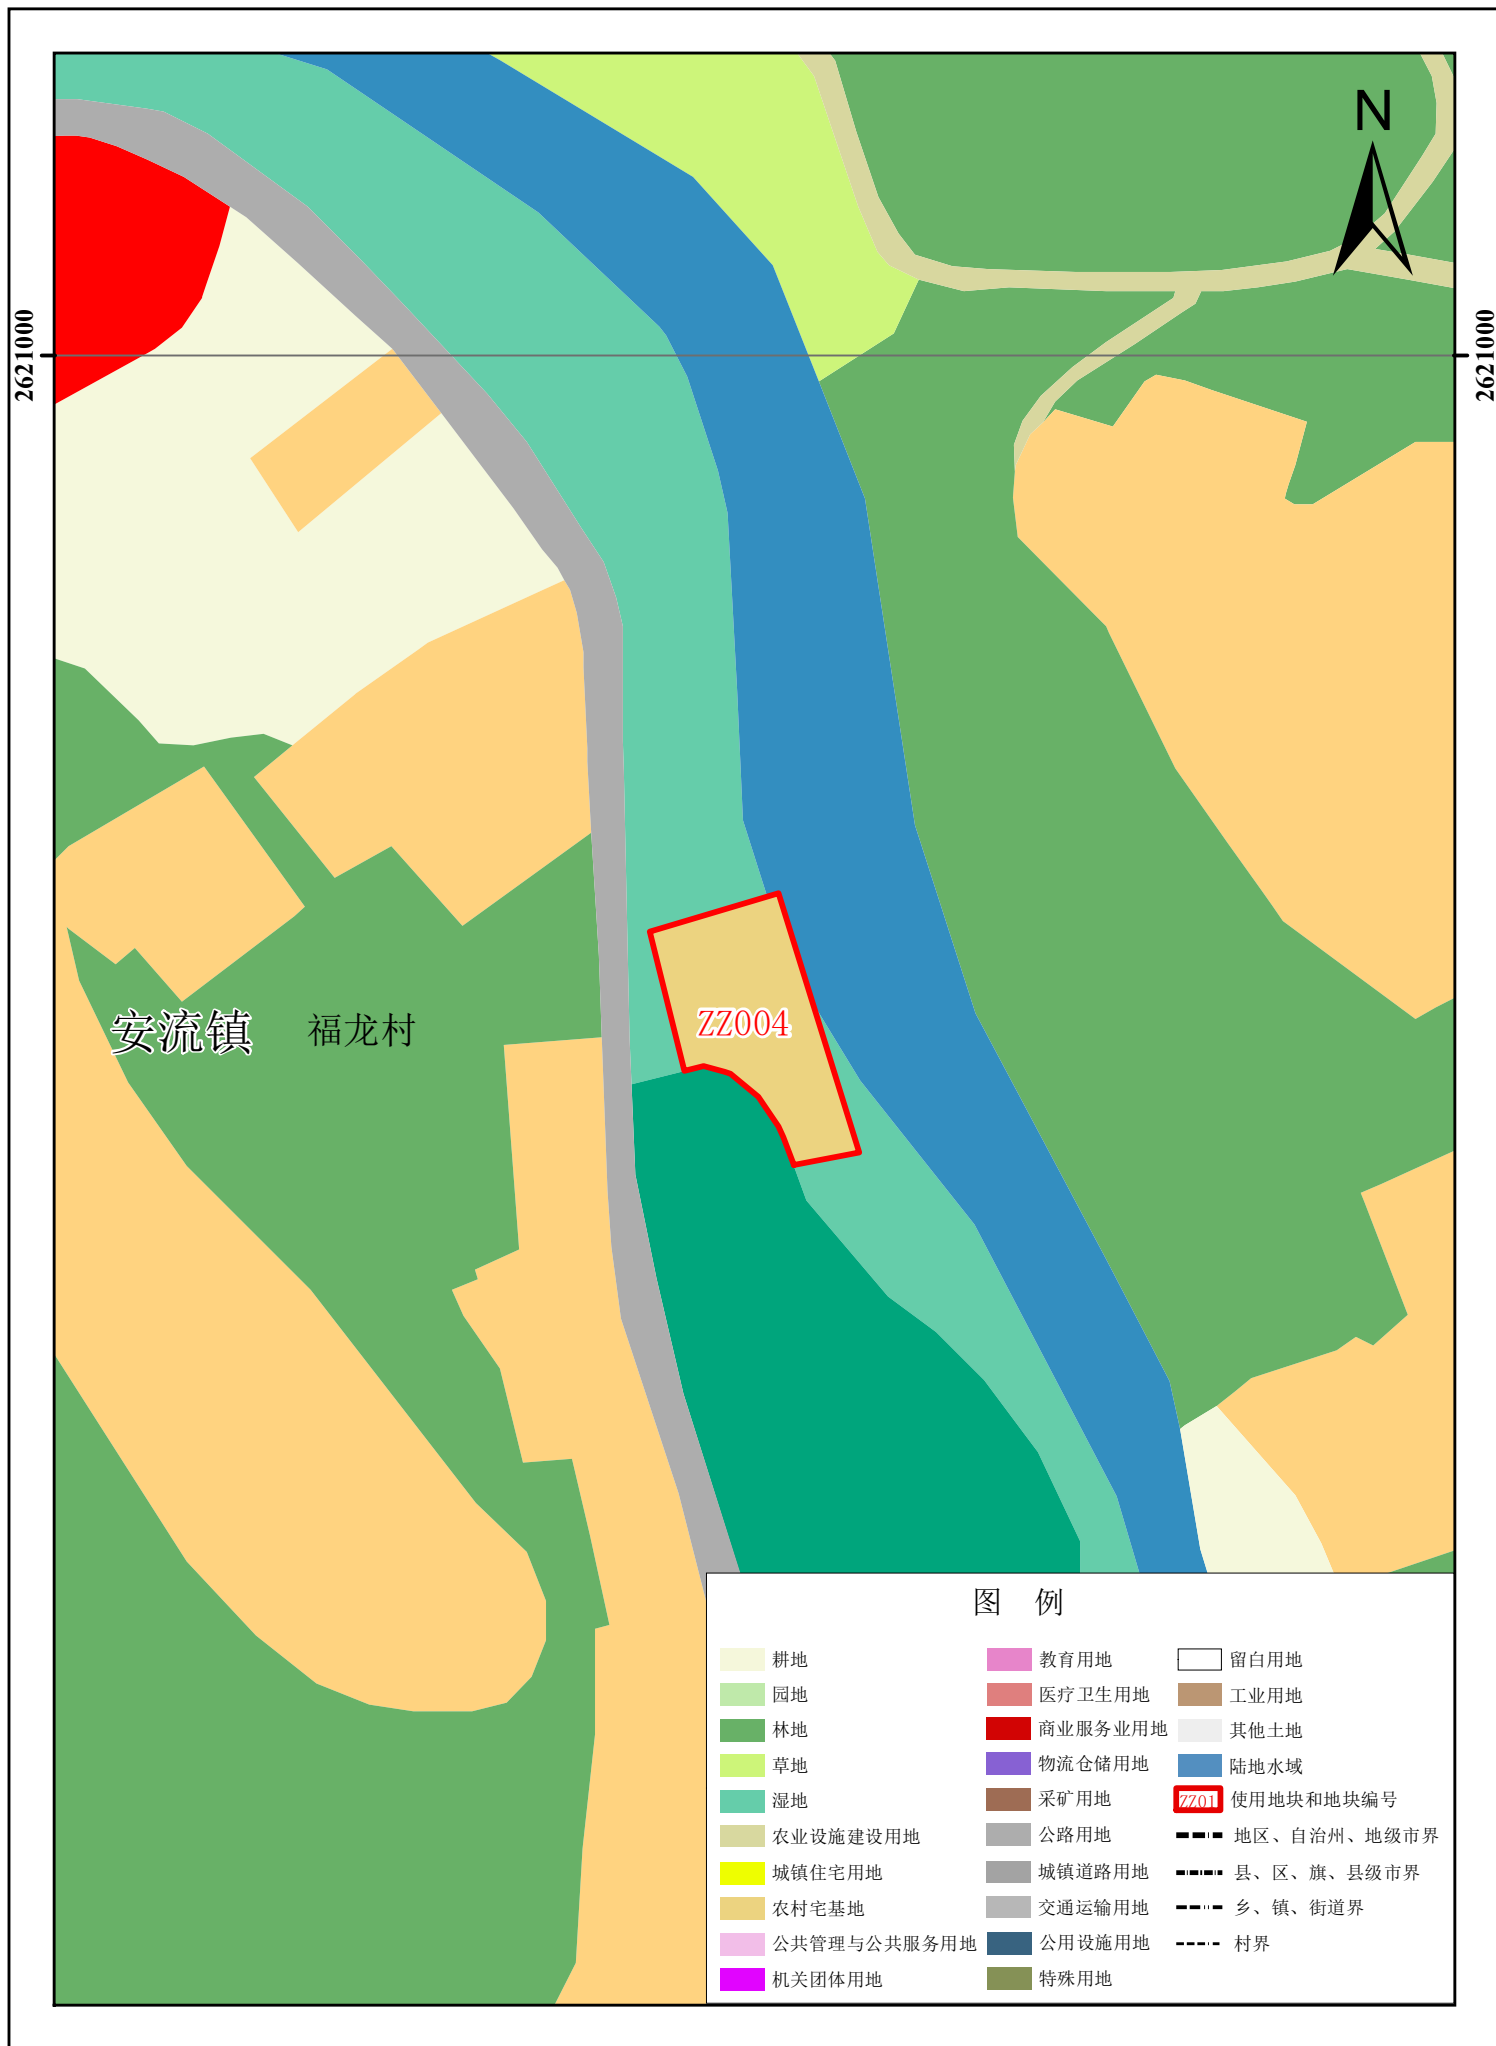


五华县使用后地块土地使用情况局部图 (ZZ005)

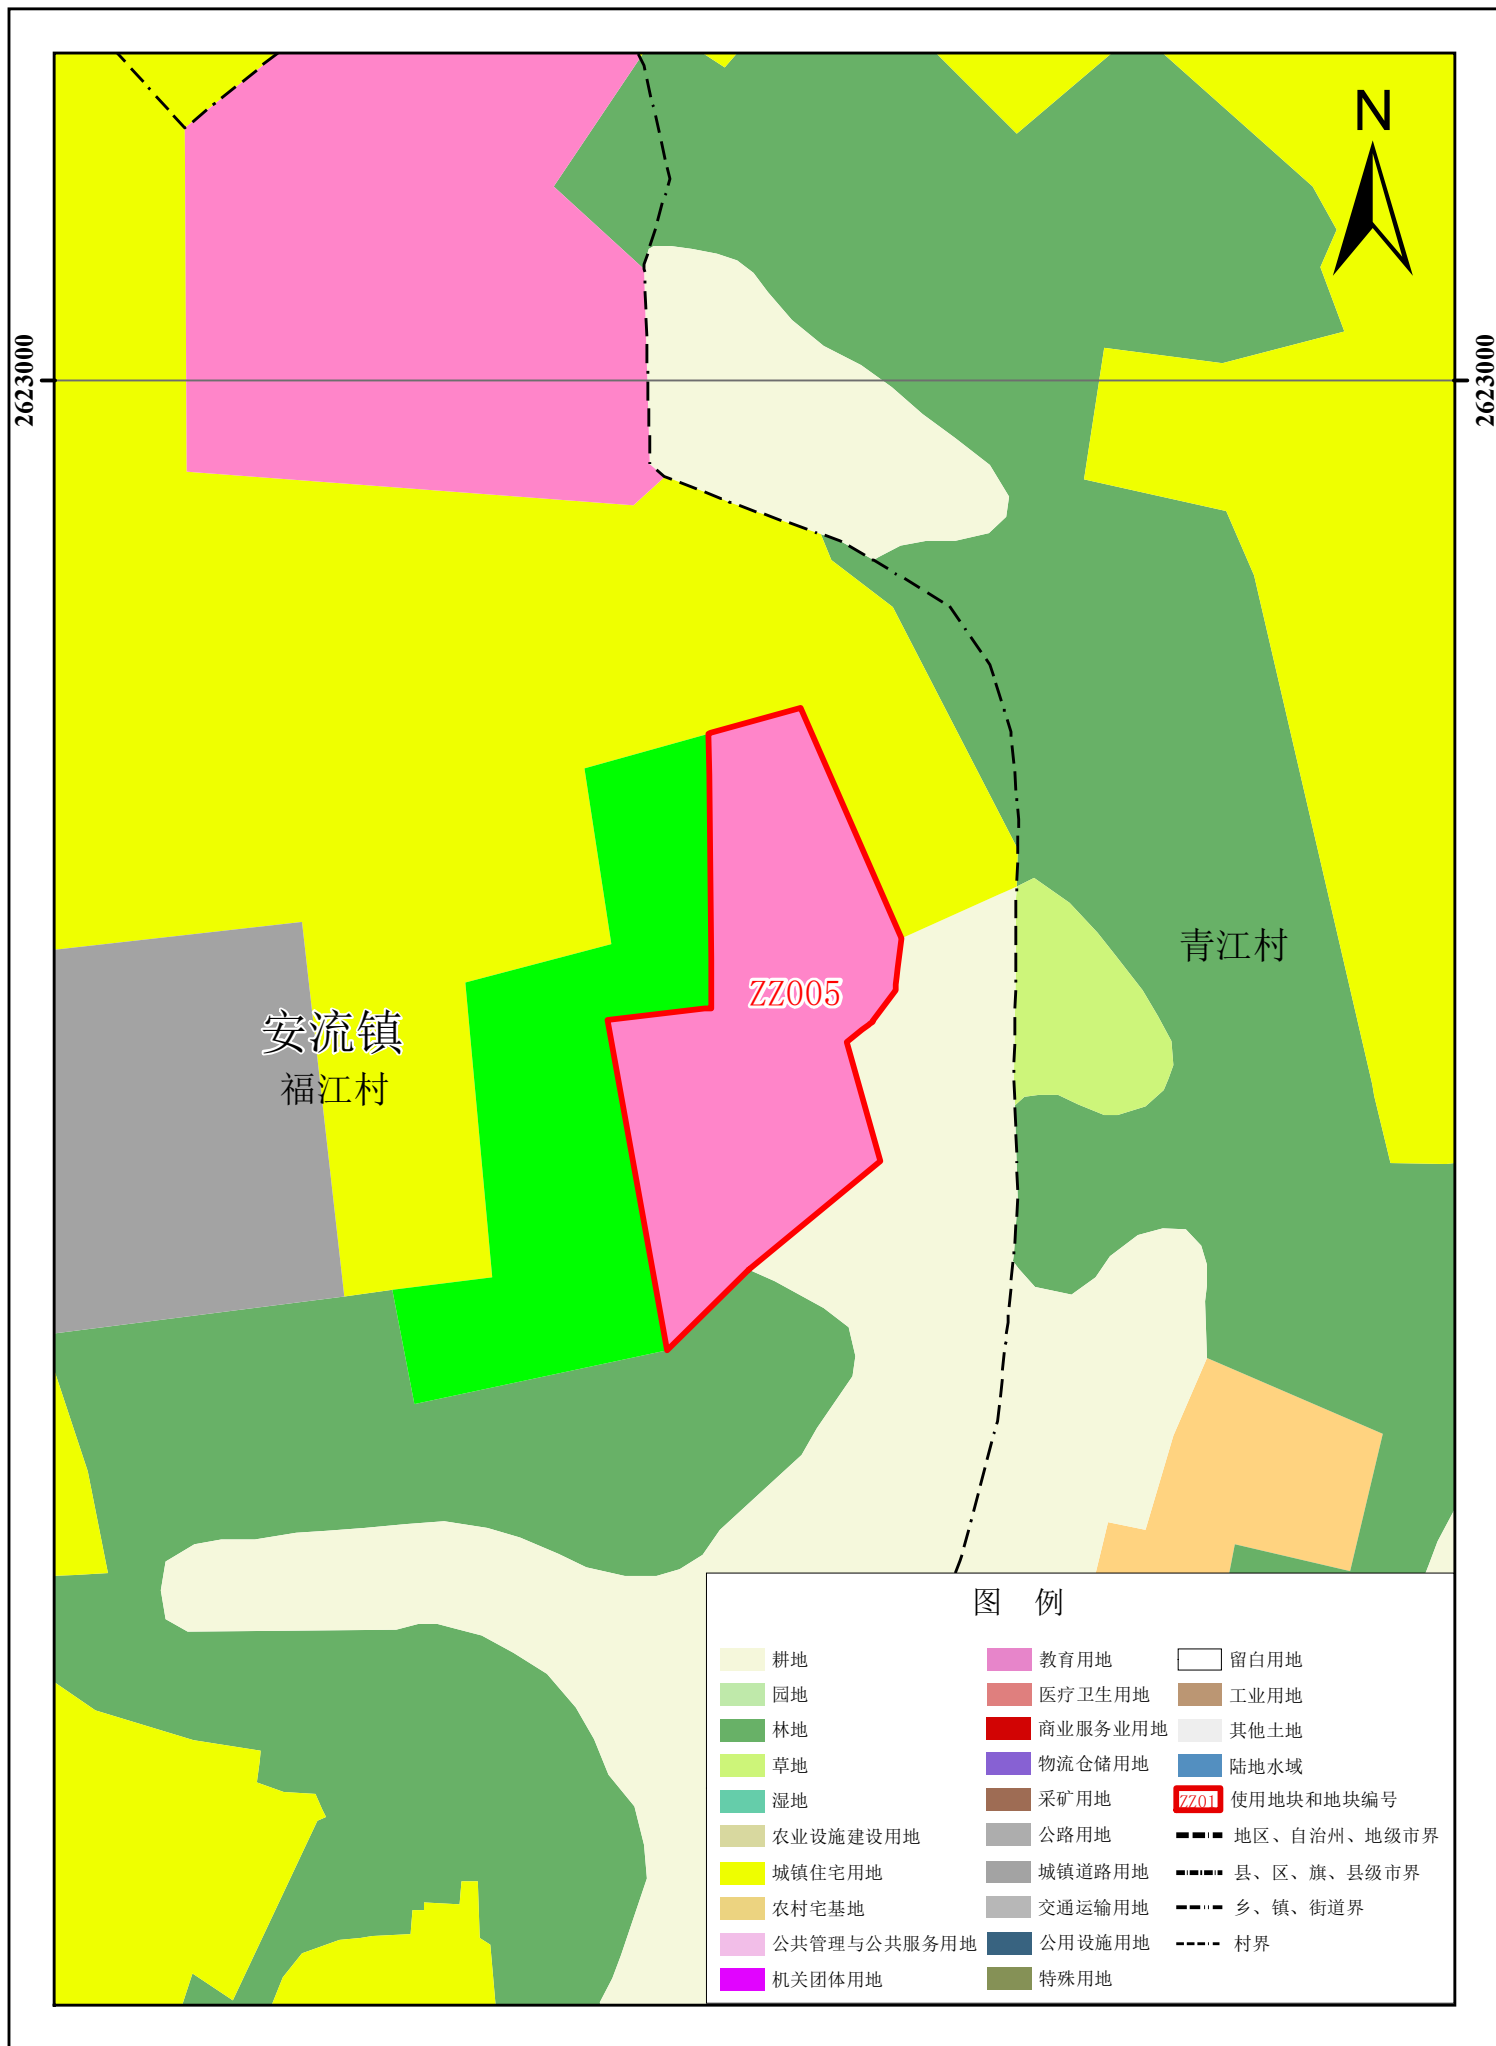

五华县使用后地块土地使用情况局部图 (ZZ006)

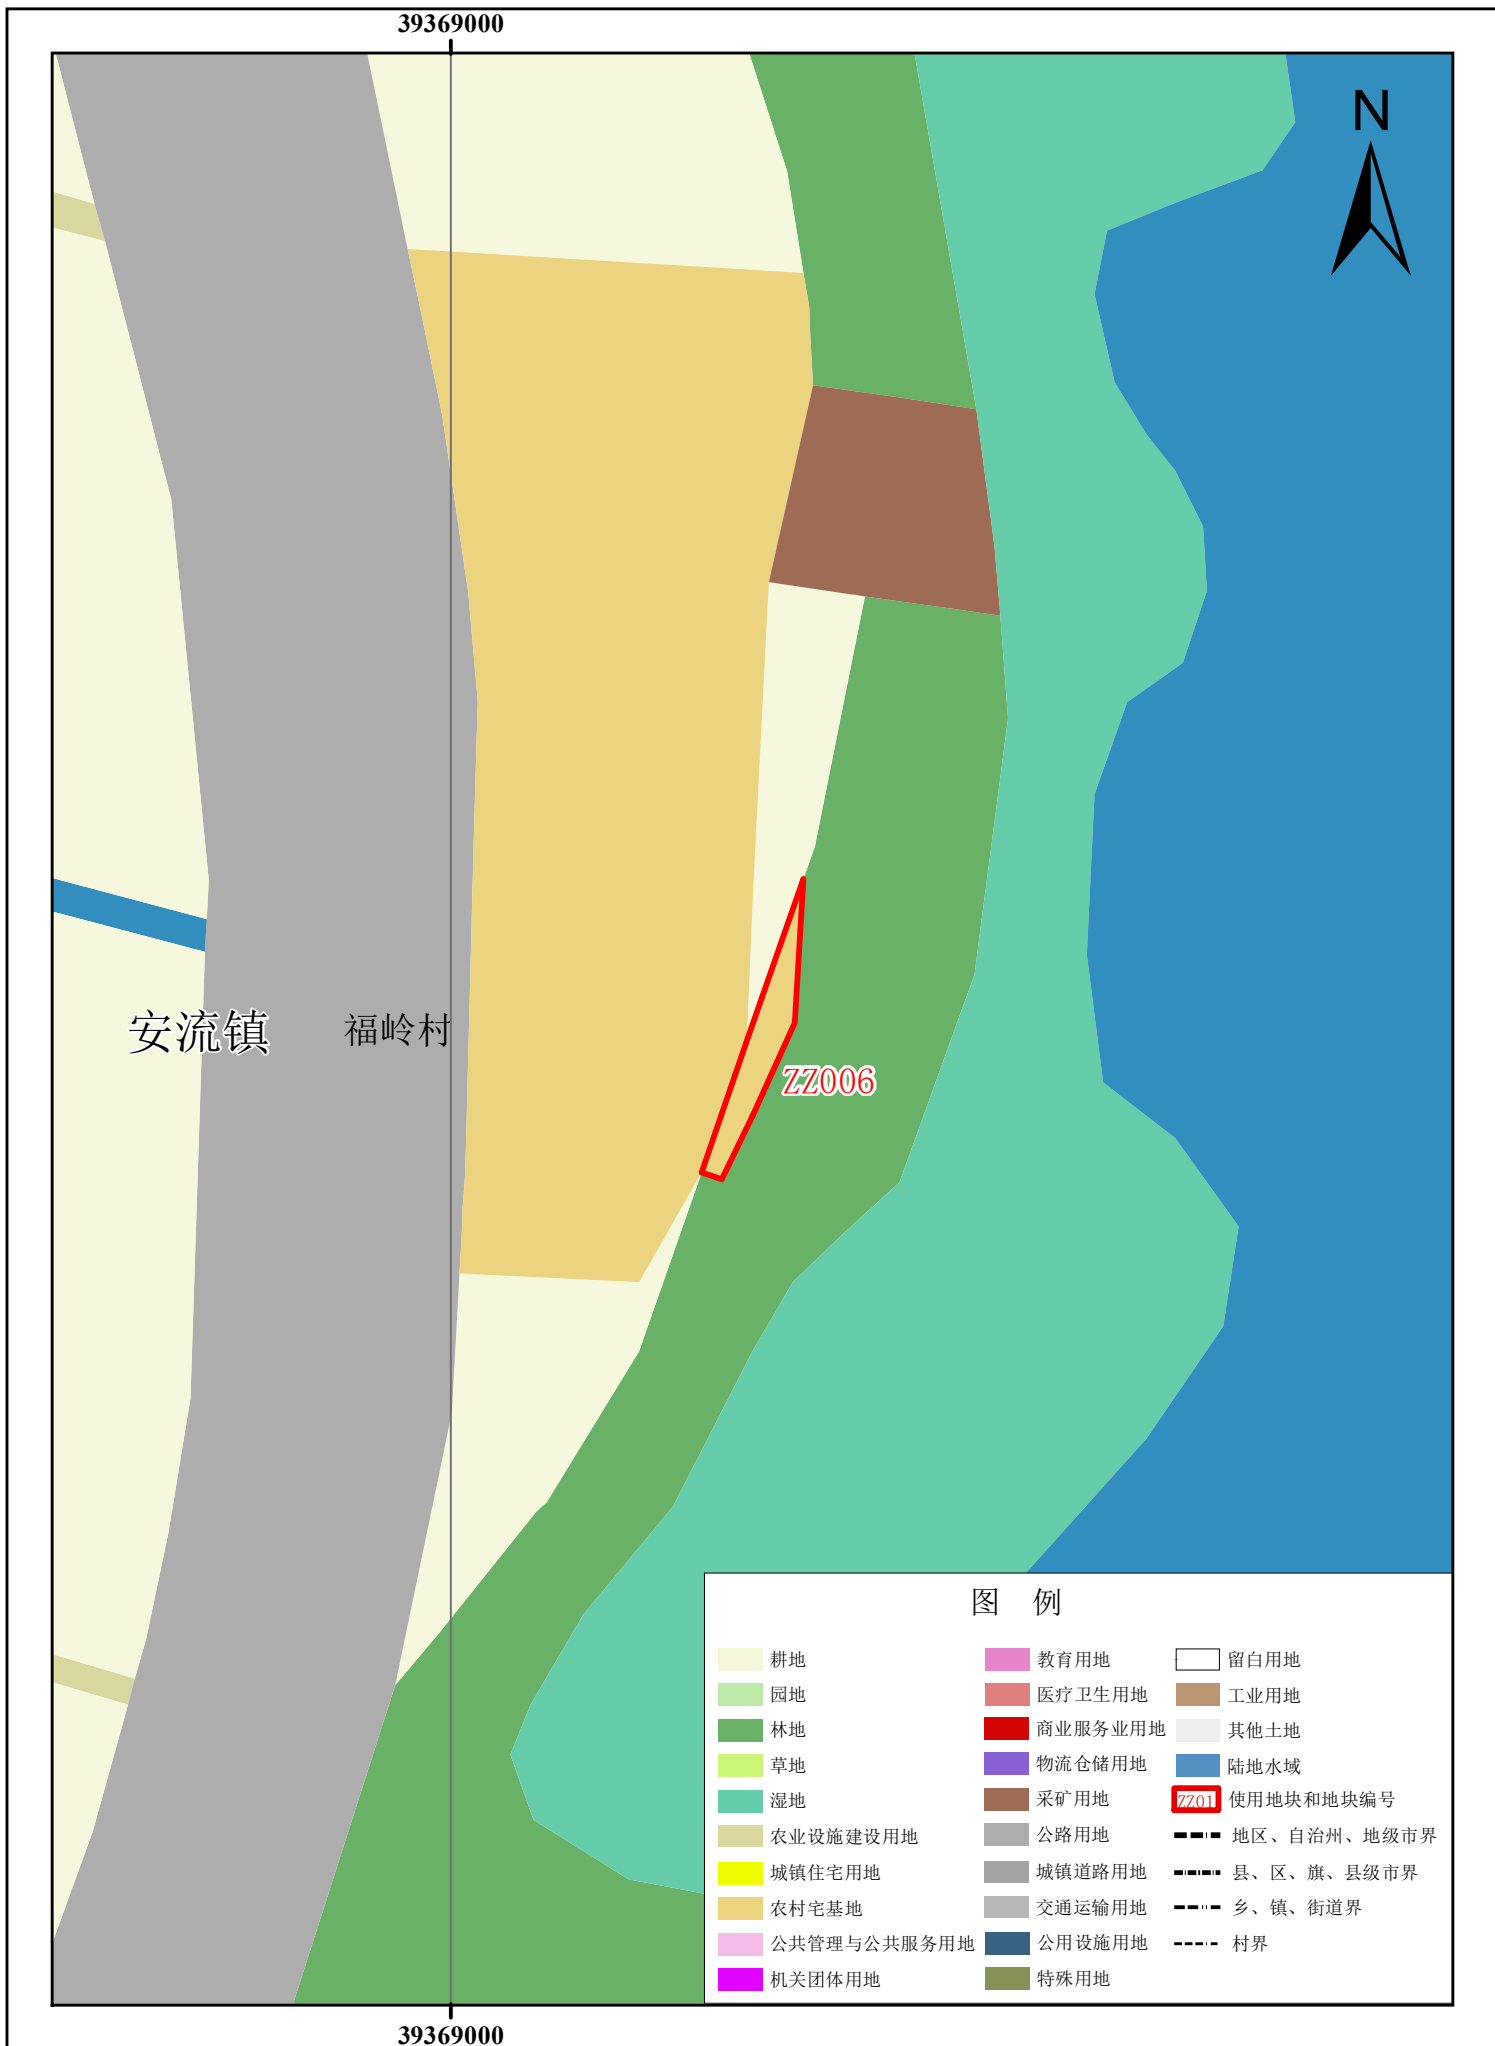

五华县使用后地块土地使用情况局部图 (ZZ007)

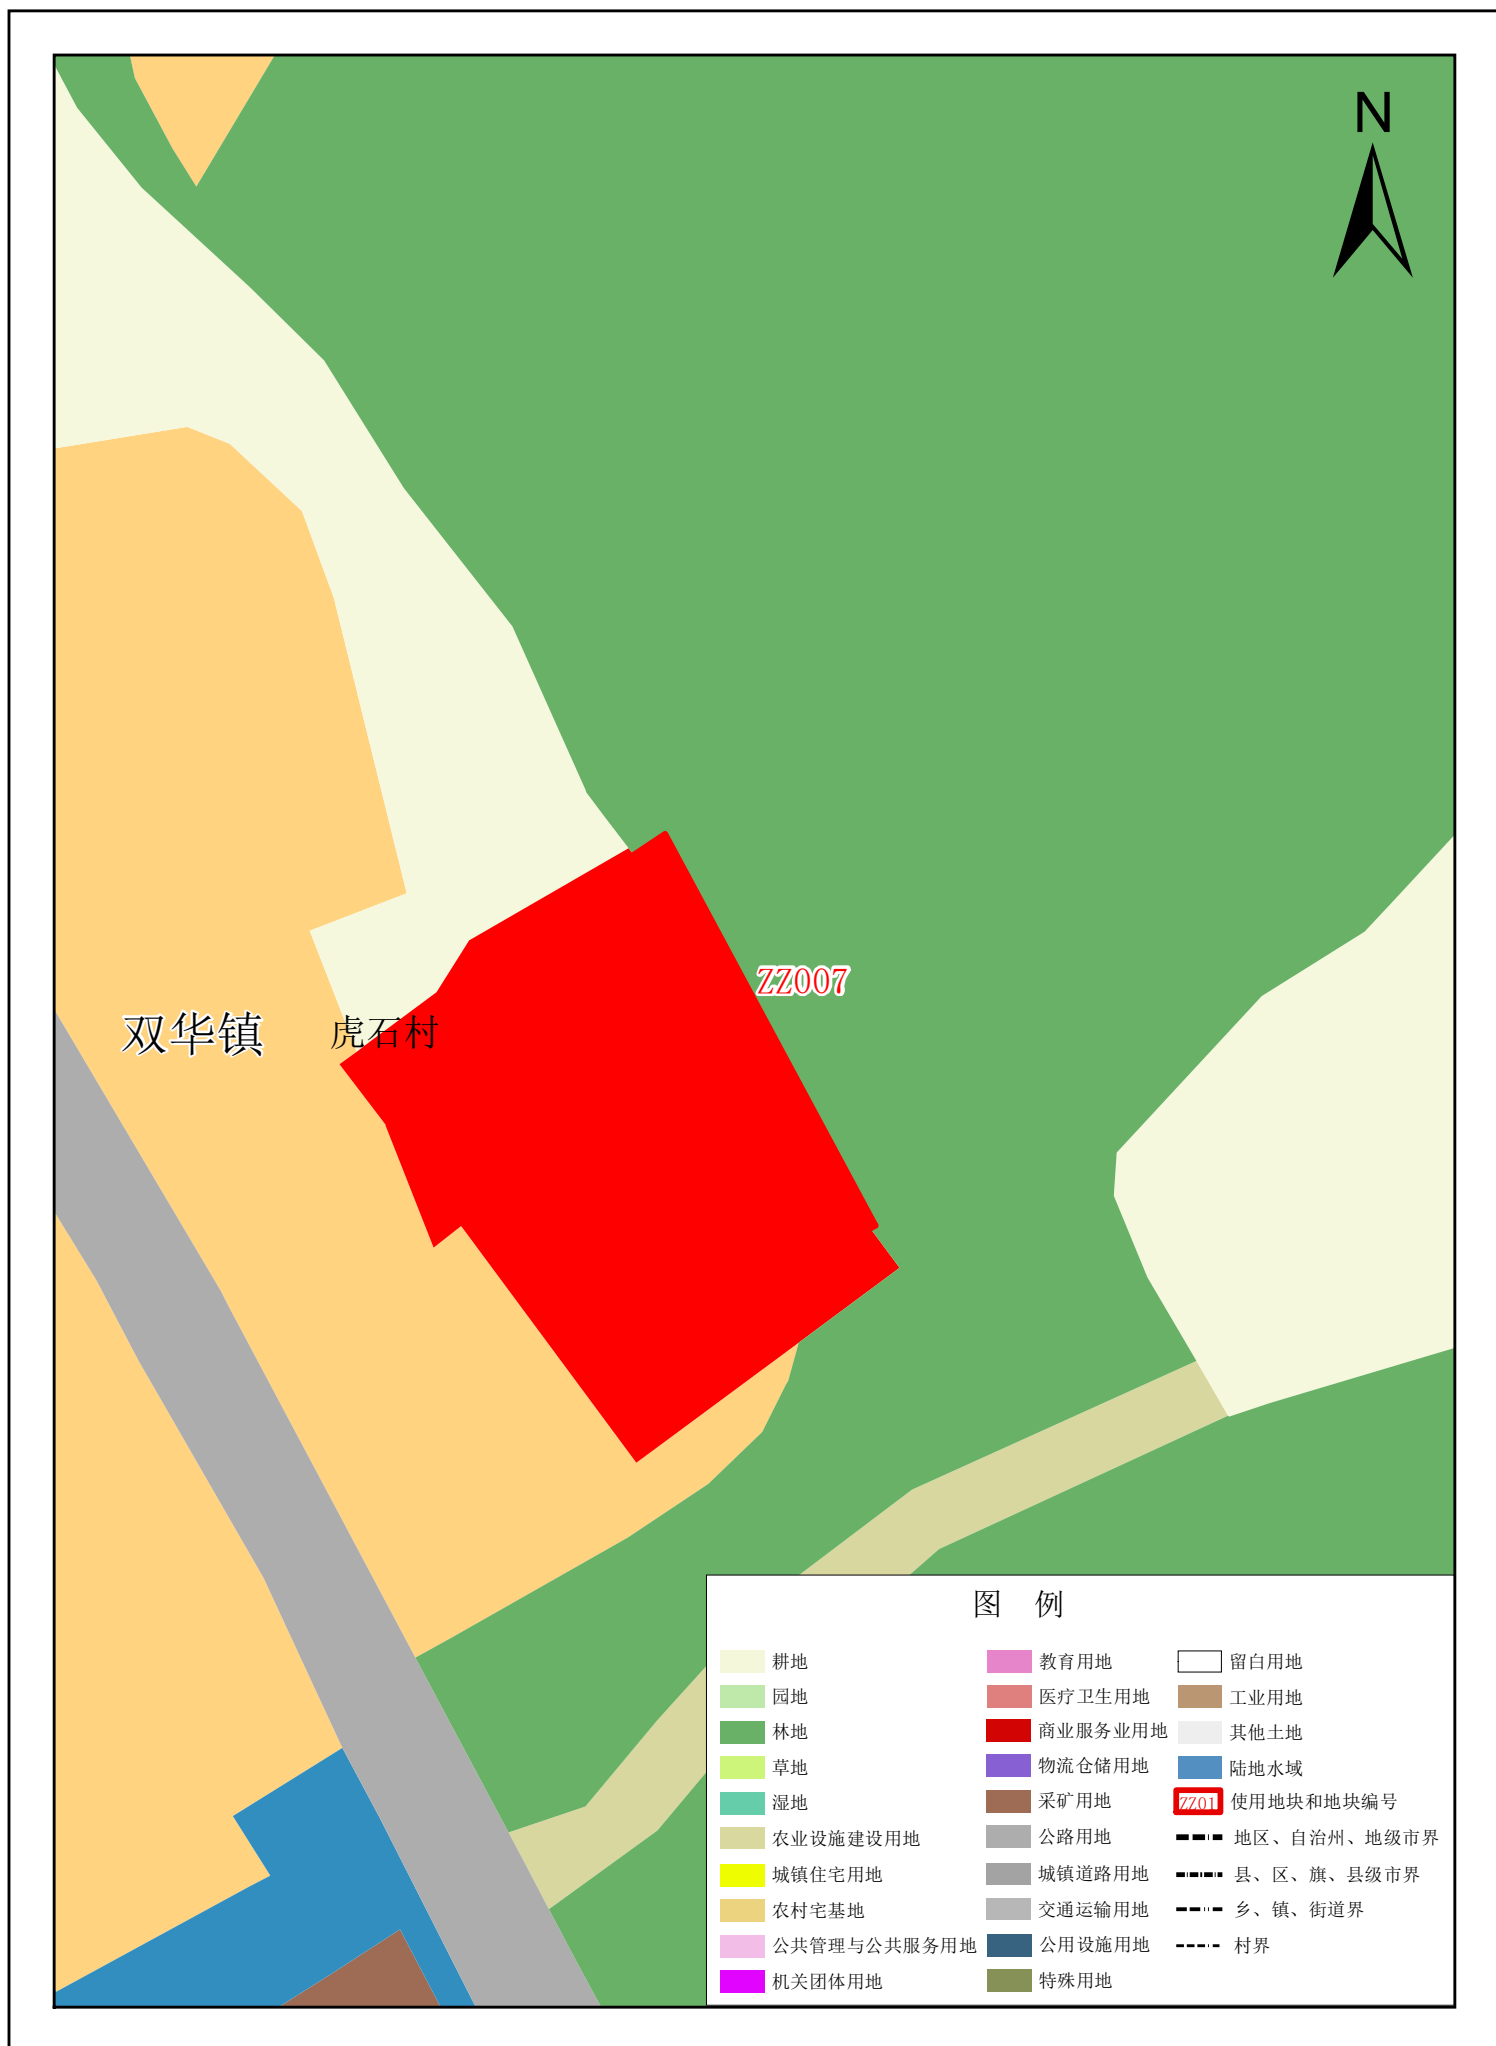

五华县使用后地块土地规划局部图 (ZZ008)


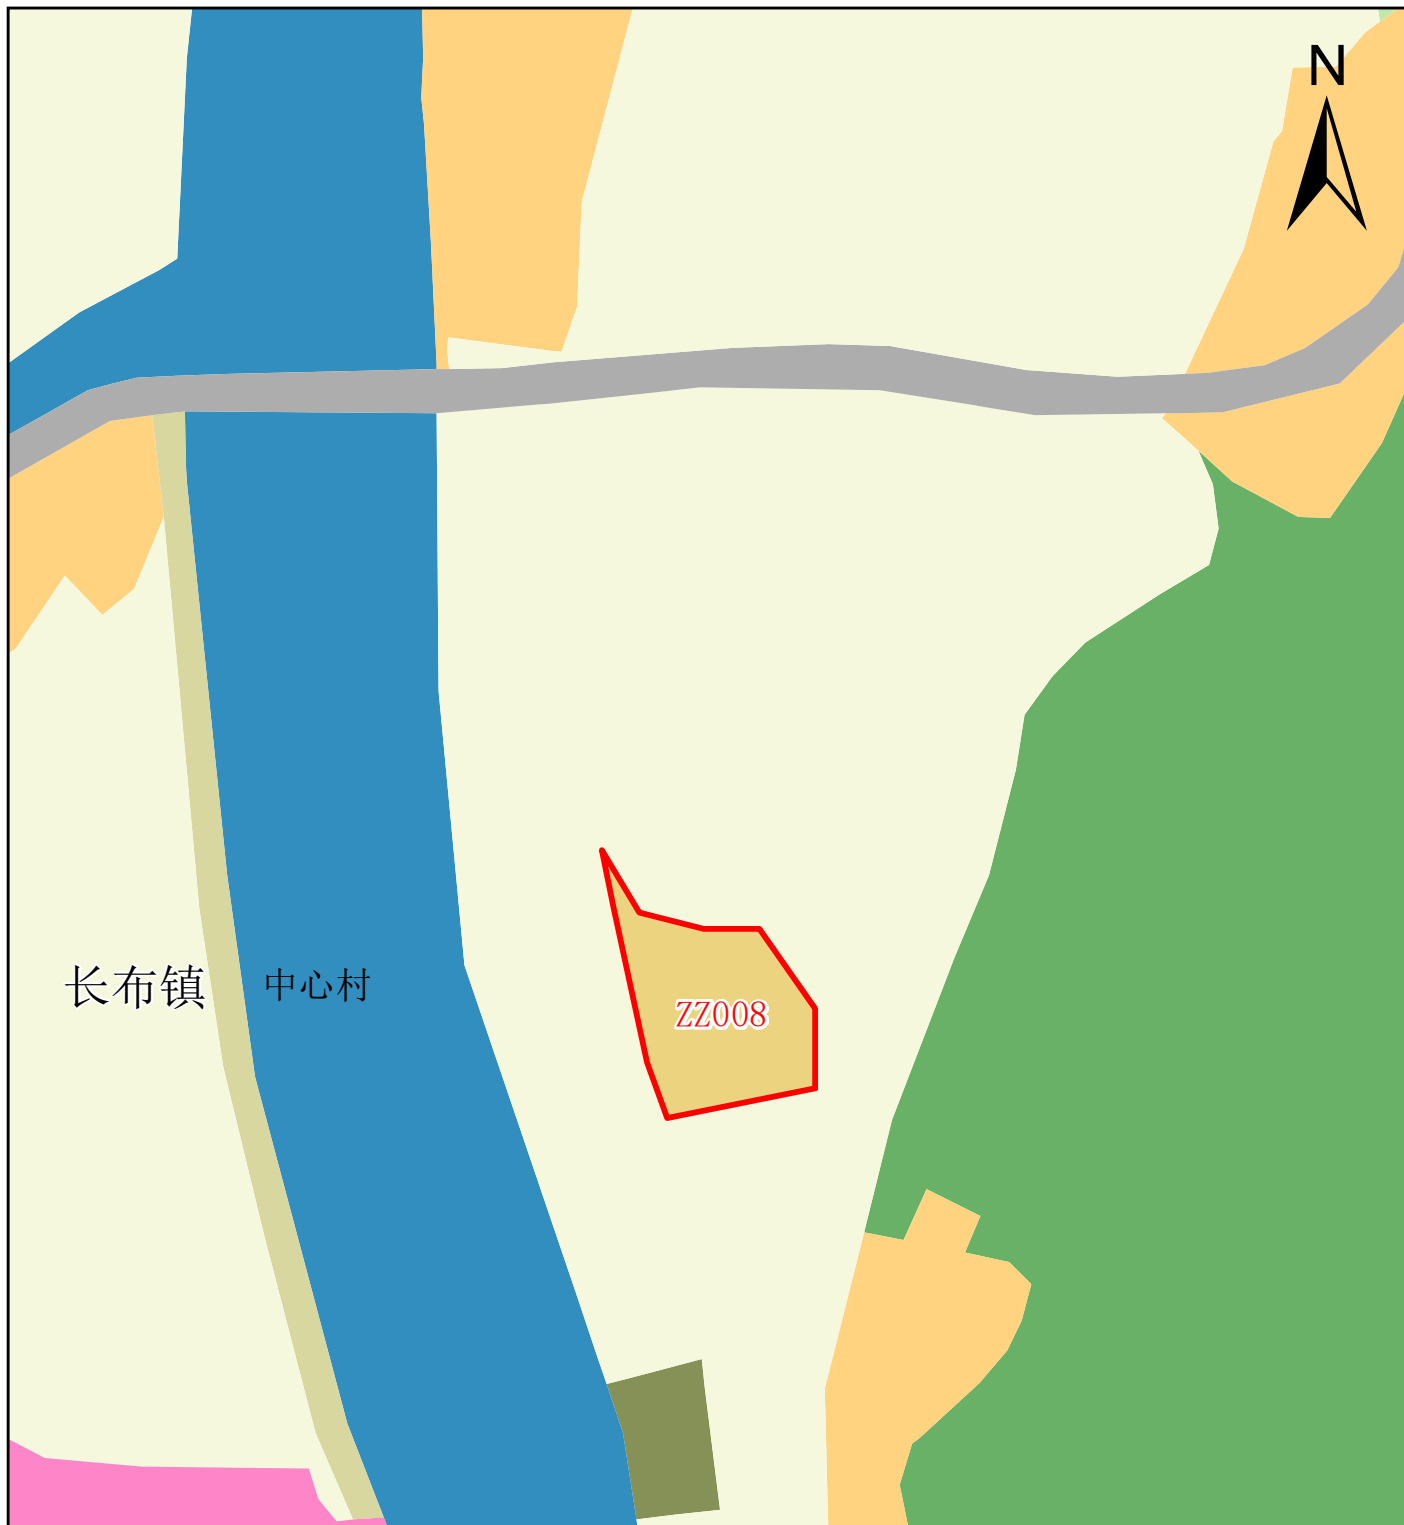



图 例

耕地	教育用地	留白用地
园地	医疗卫生用地	工业用地
林地	商业服务业用地	其他土地
草地	物流仓储用地	陆地水域
湿地	采矿用地	使用地块和地块编号
农业设施建设用地	公路用地	地区、自治州、地级市界
城镇住宅用地	城镇道路用地	县、区、旗、县级市界
农村宅基地	交通运输用地	乡、镇、街道界
公共管理与公共服务用地	公用设施用地	村界
机关团体用地	特殊用地	


五华县使用后地块土地使用规划局部图 (ZZ009-ZZ010)

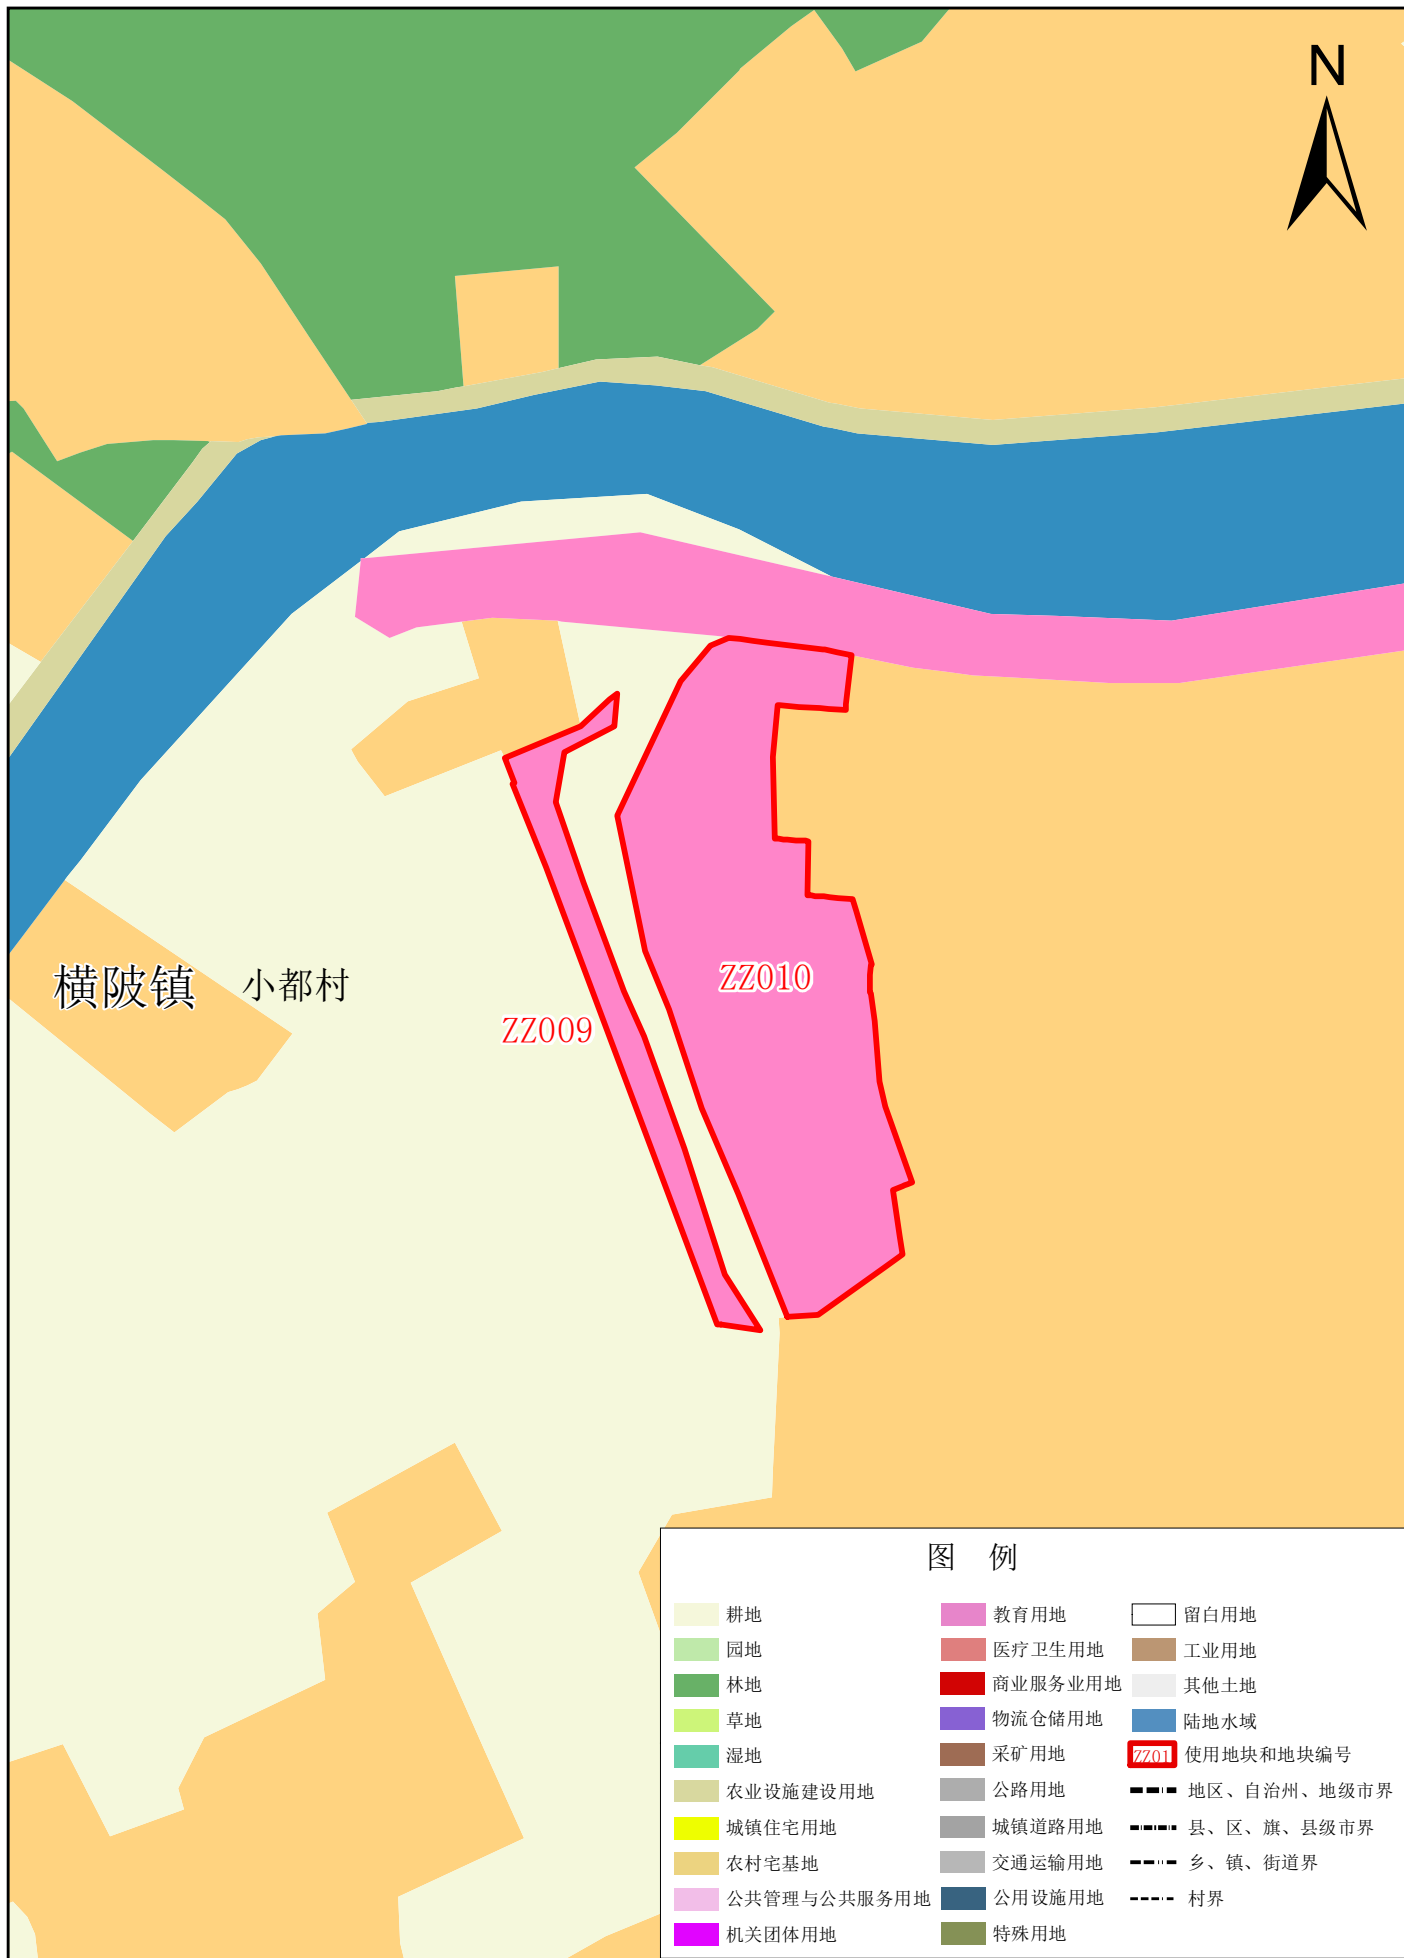

五华县使用后地块土地使用规划局部图（ZZ011-ZZ013）

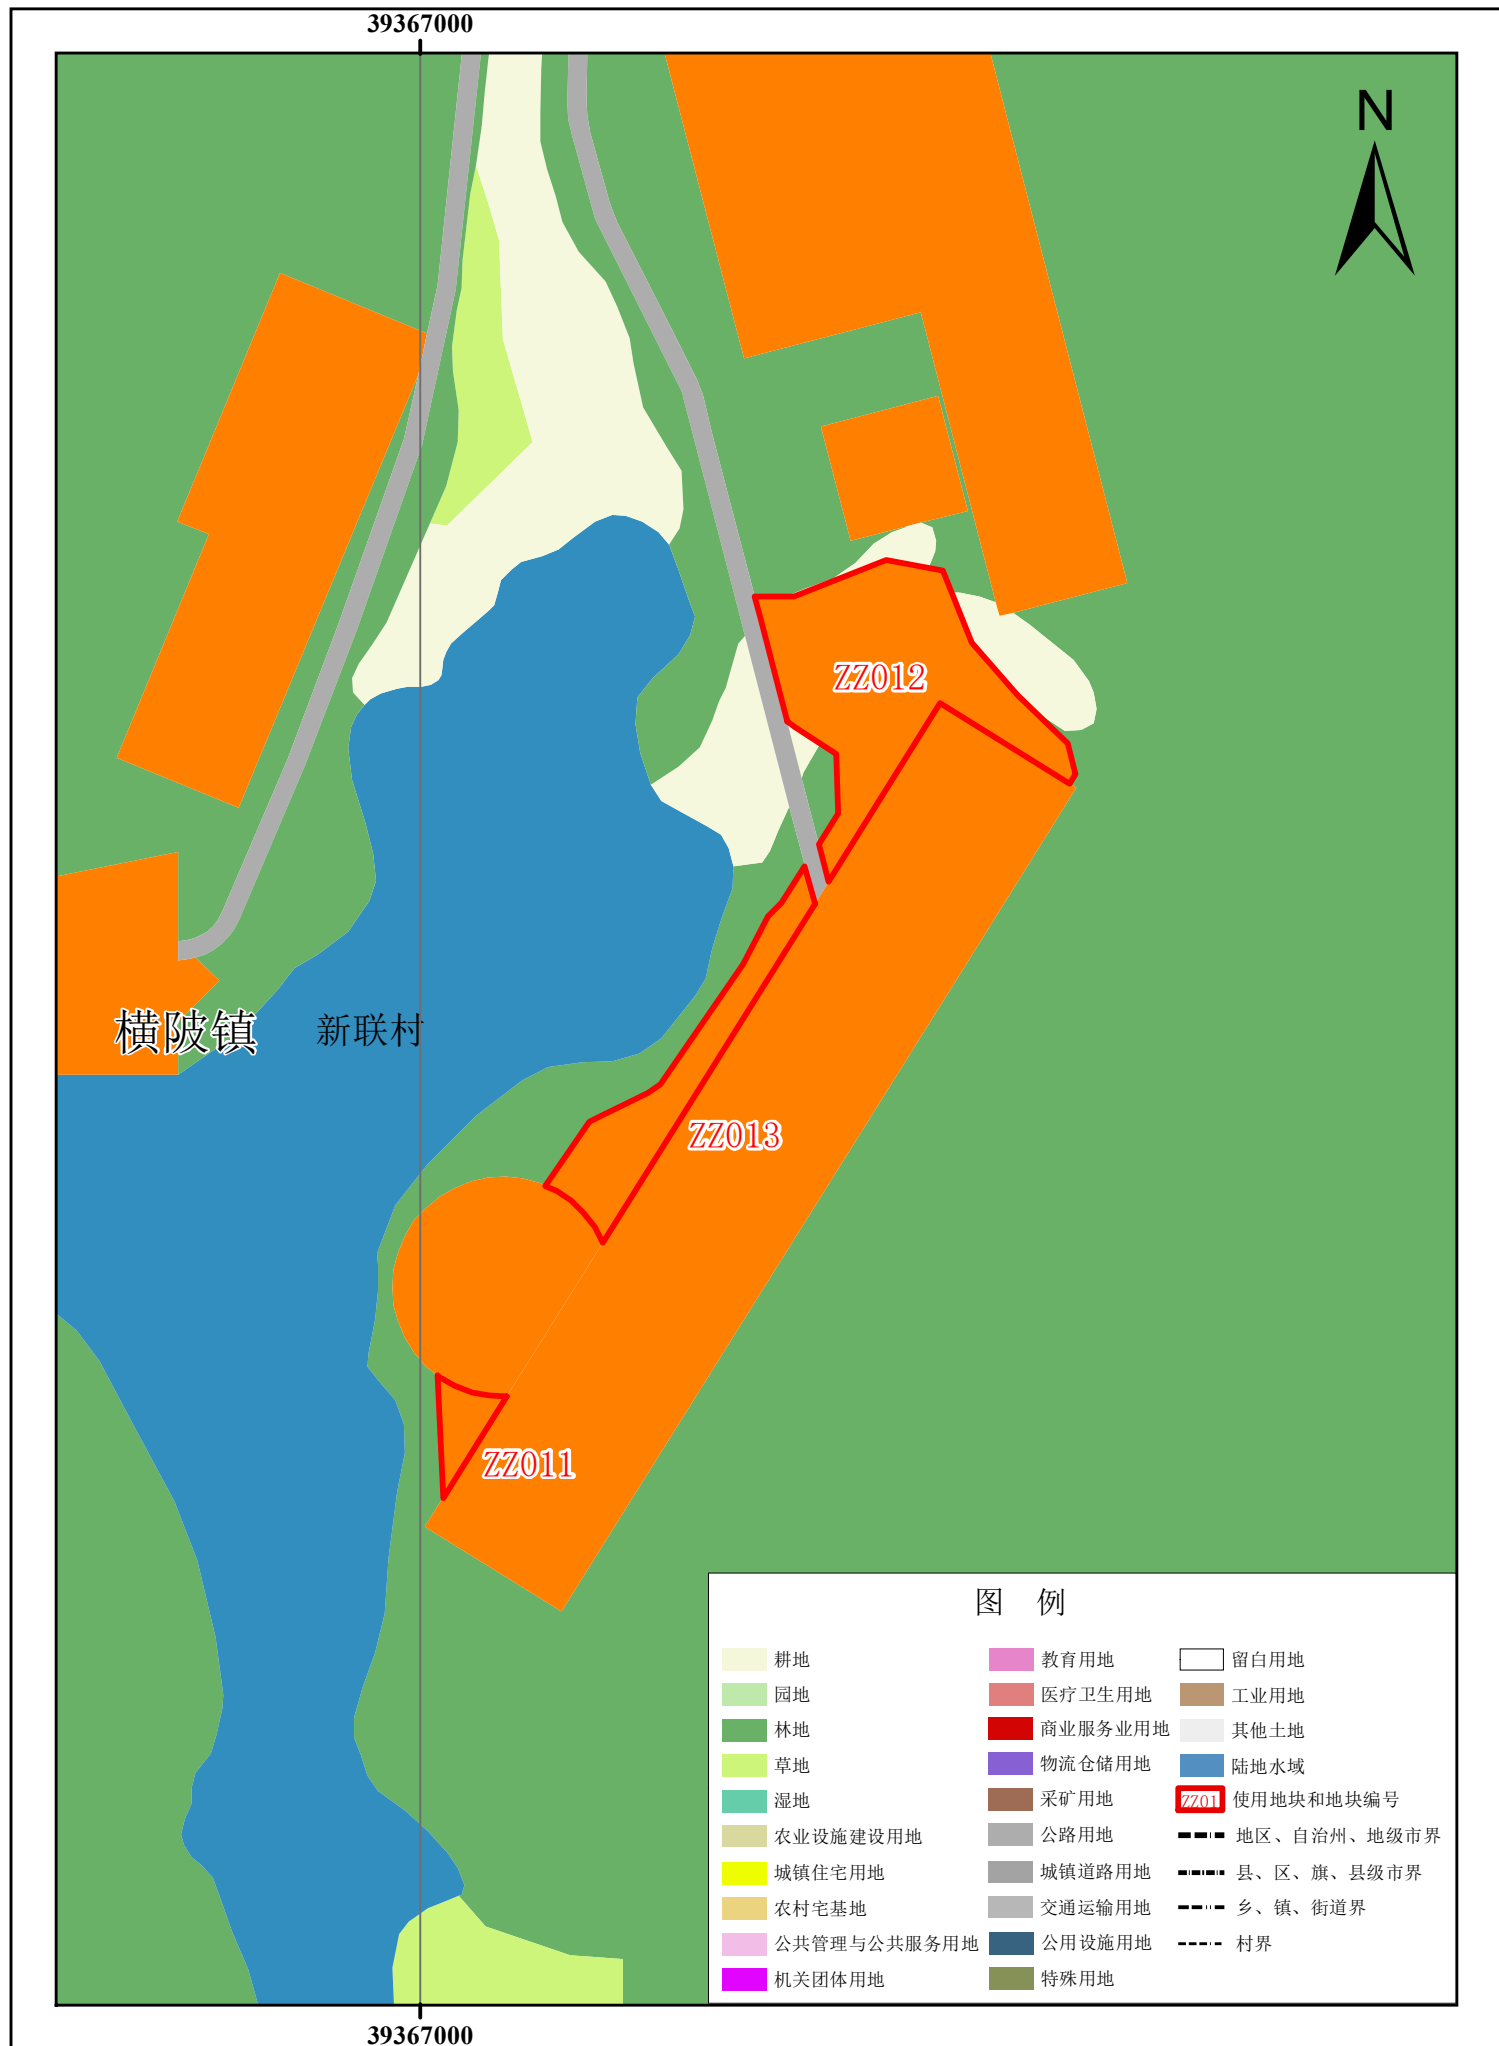


五华县使用后地块土地使用规划局部图 (ZZ014-ZZ016)

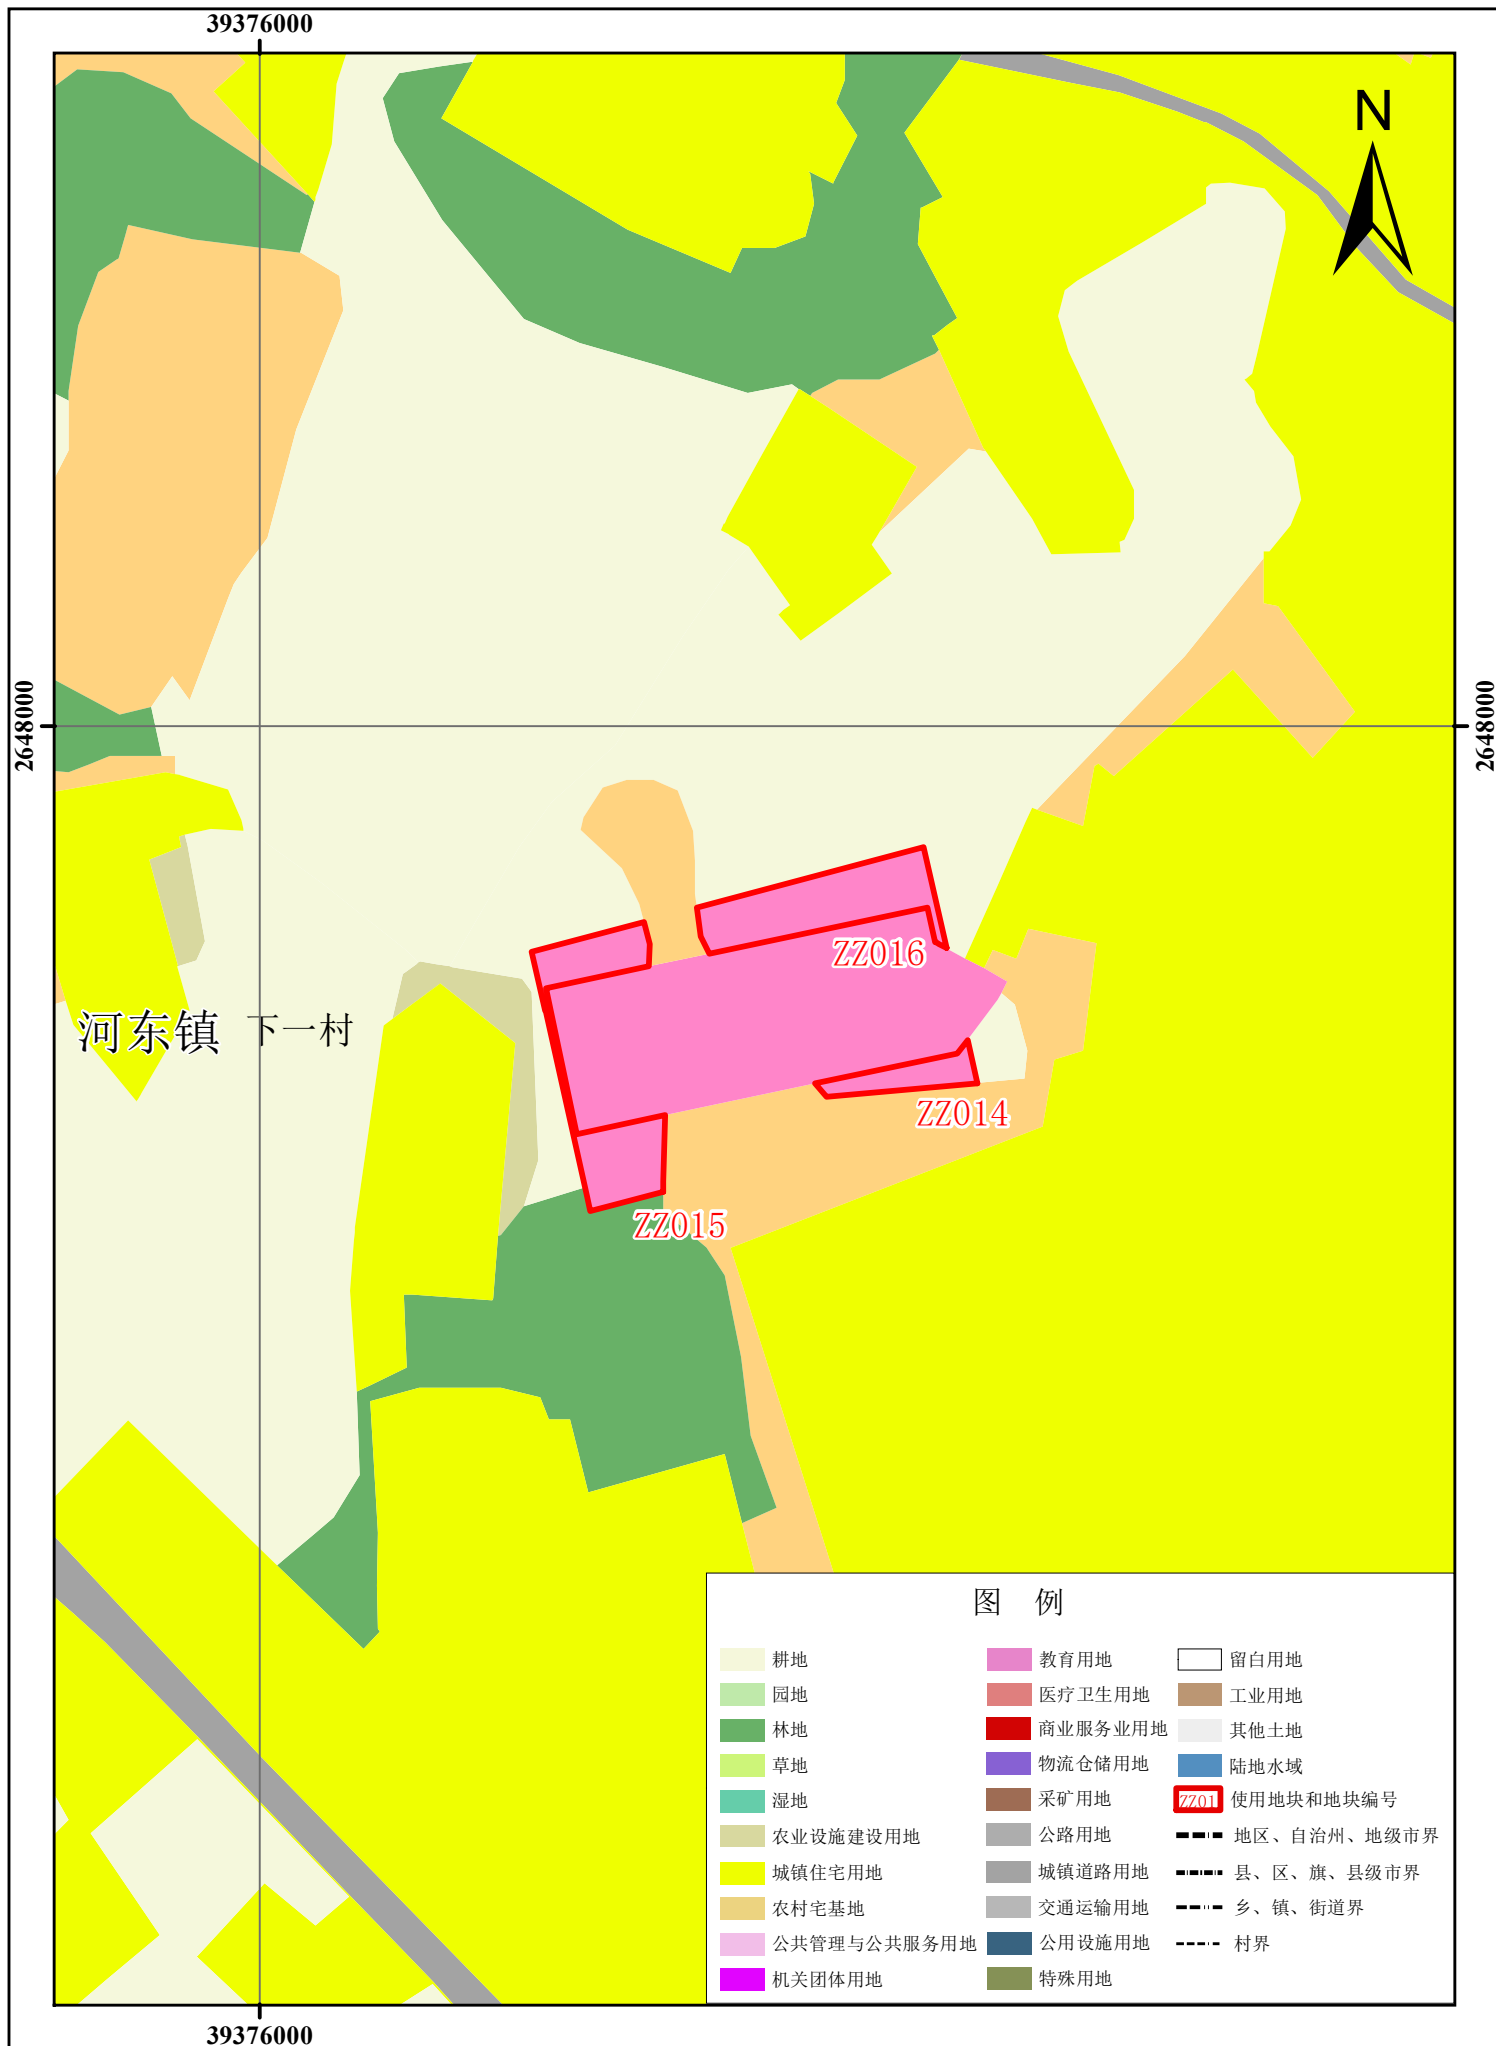


五华县使用后地块土地使用情况局部图 (ZZ017)



五华县使用后地块土地规划局部图 (ZZ018)

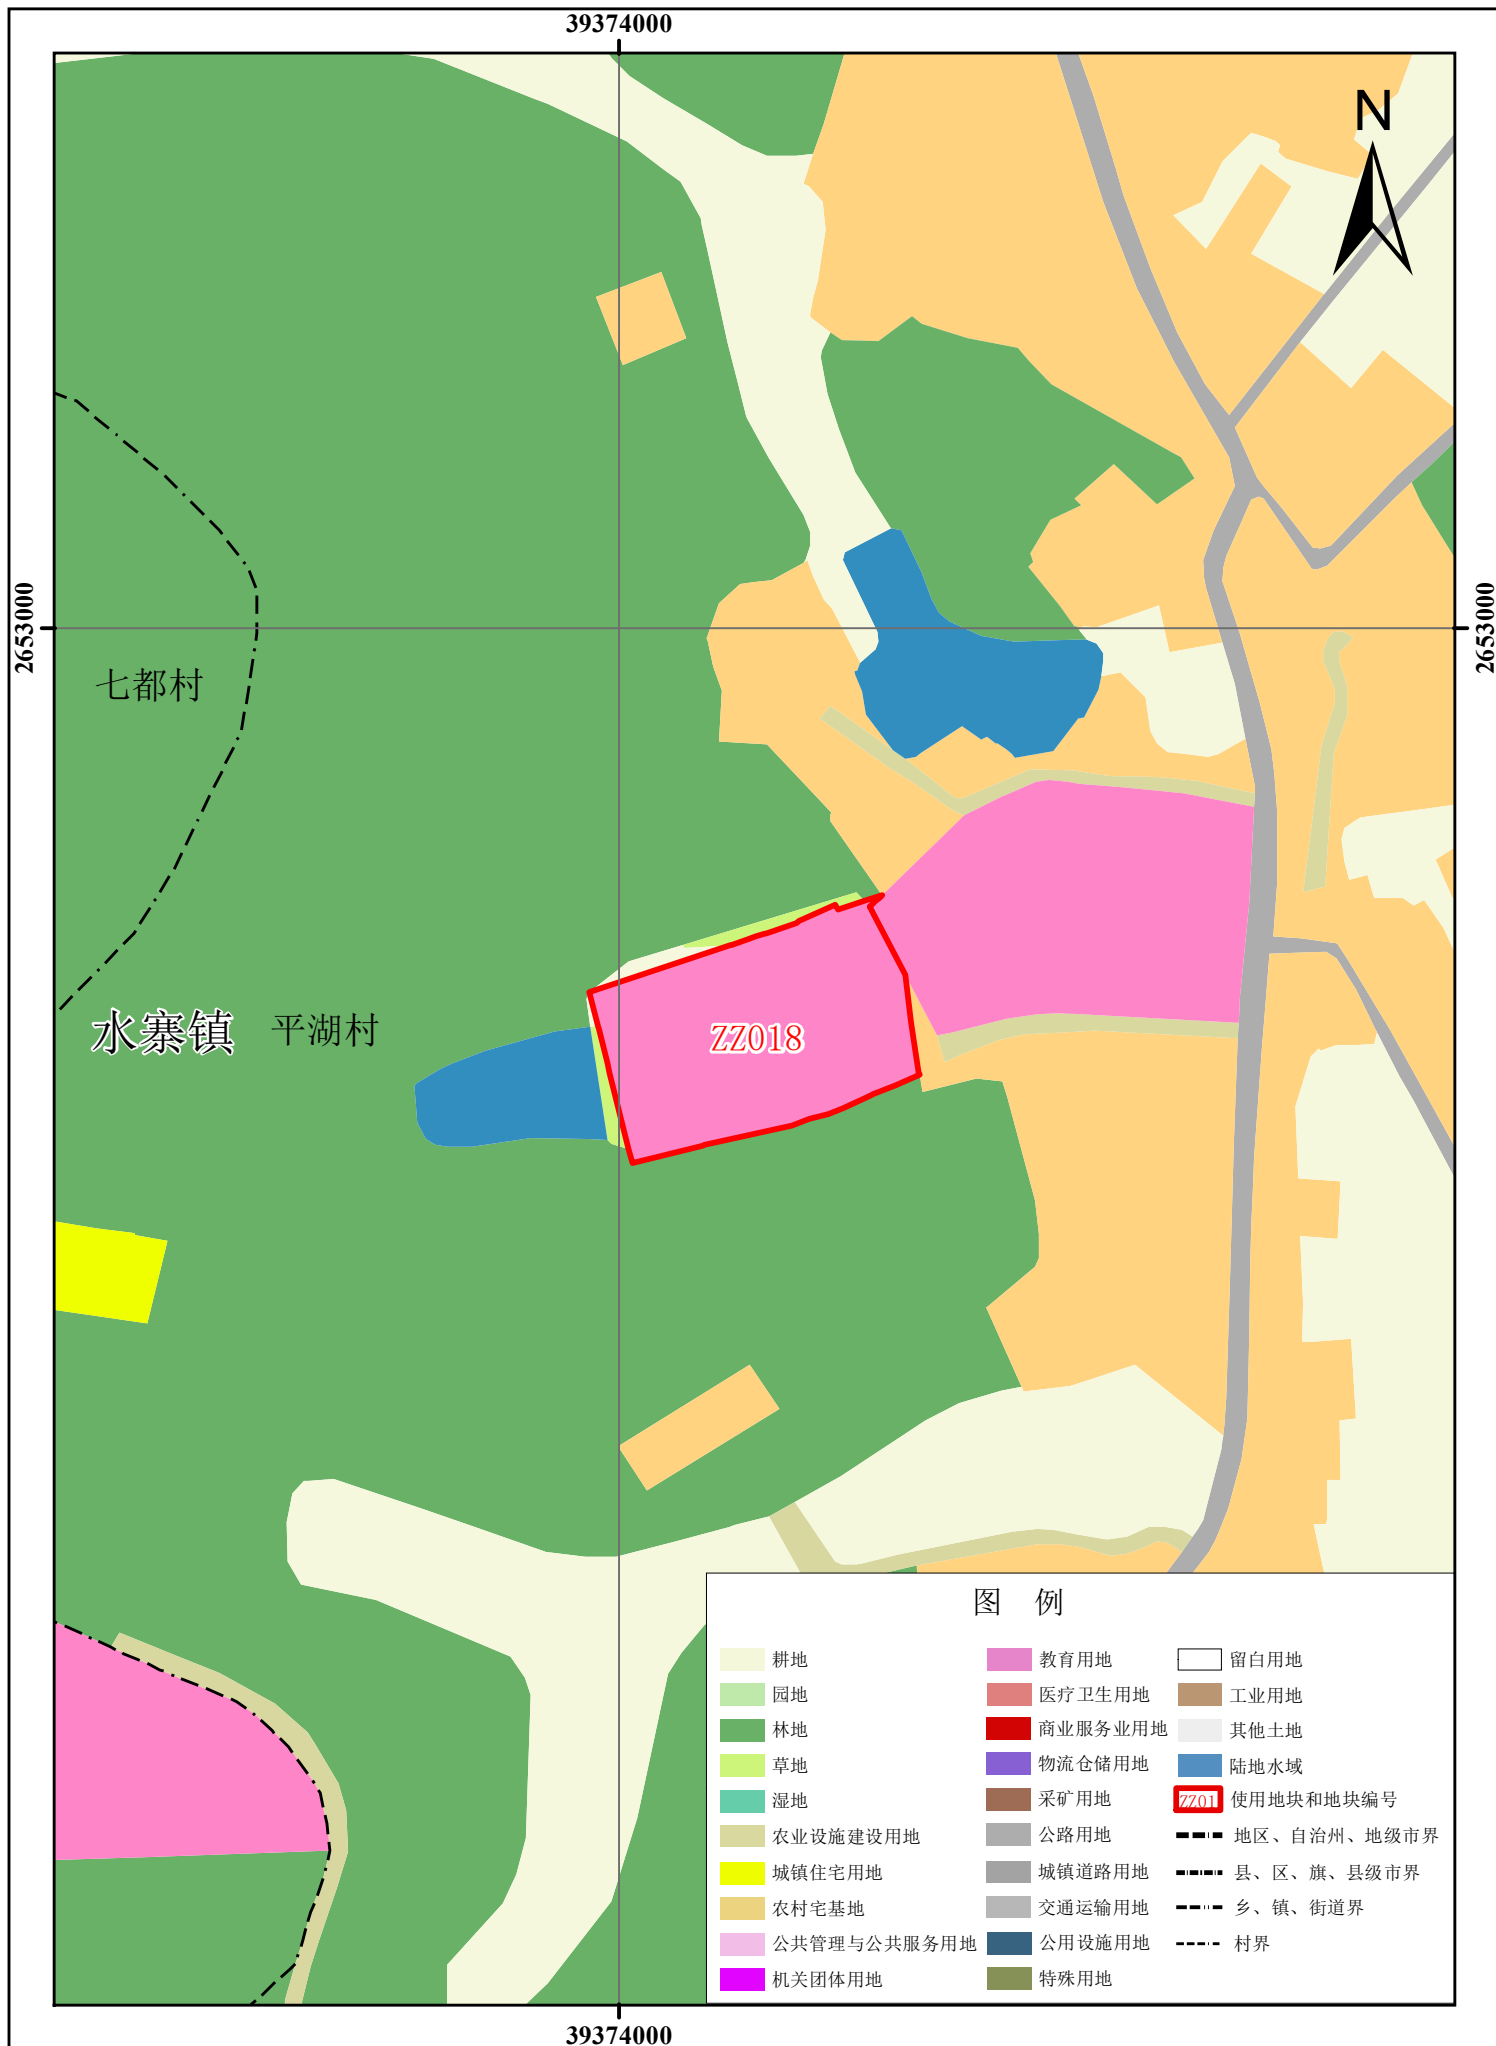

五华县使用后地块土地使用规划局部图 (ZZ019-ZZ020)

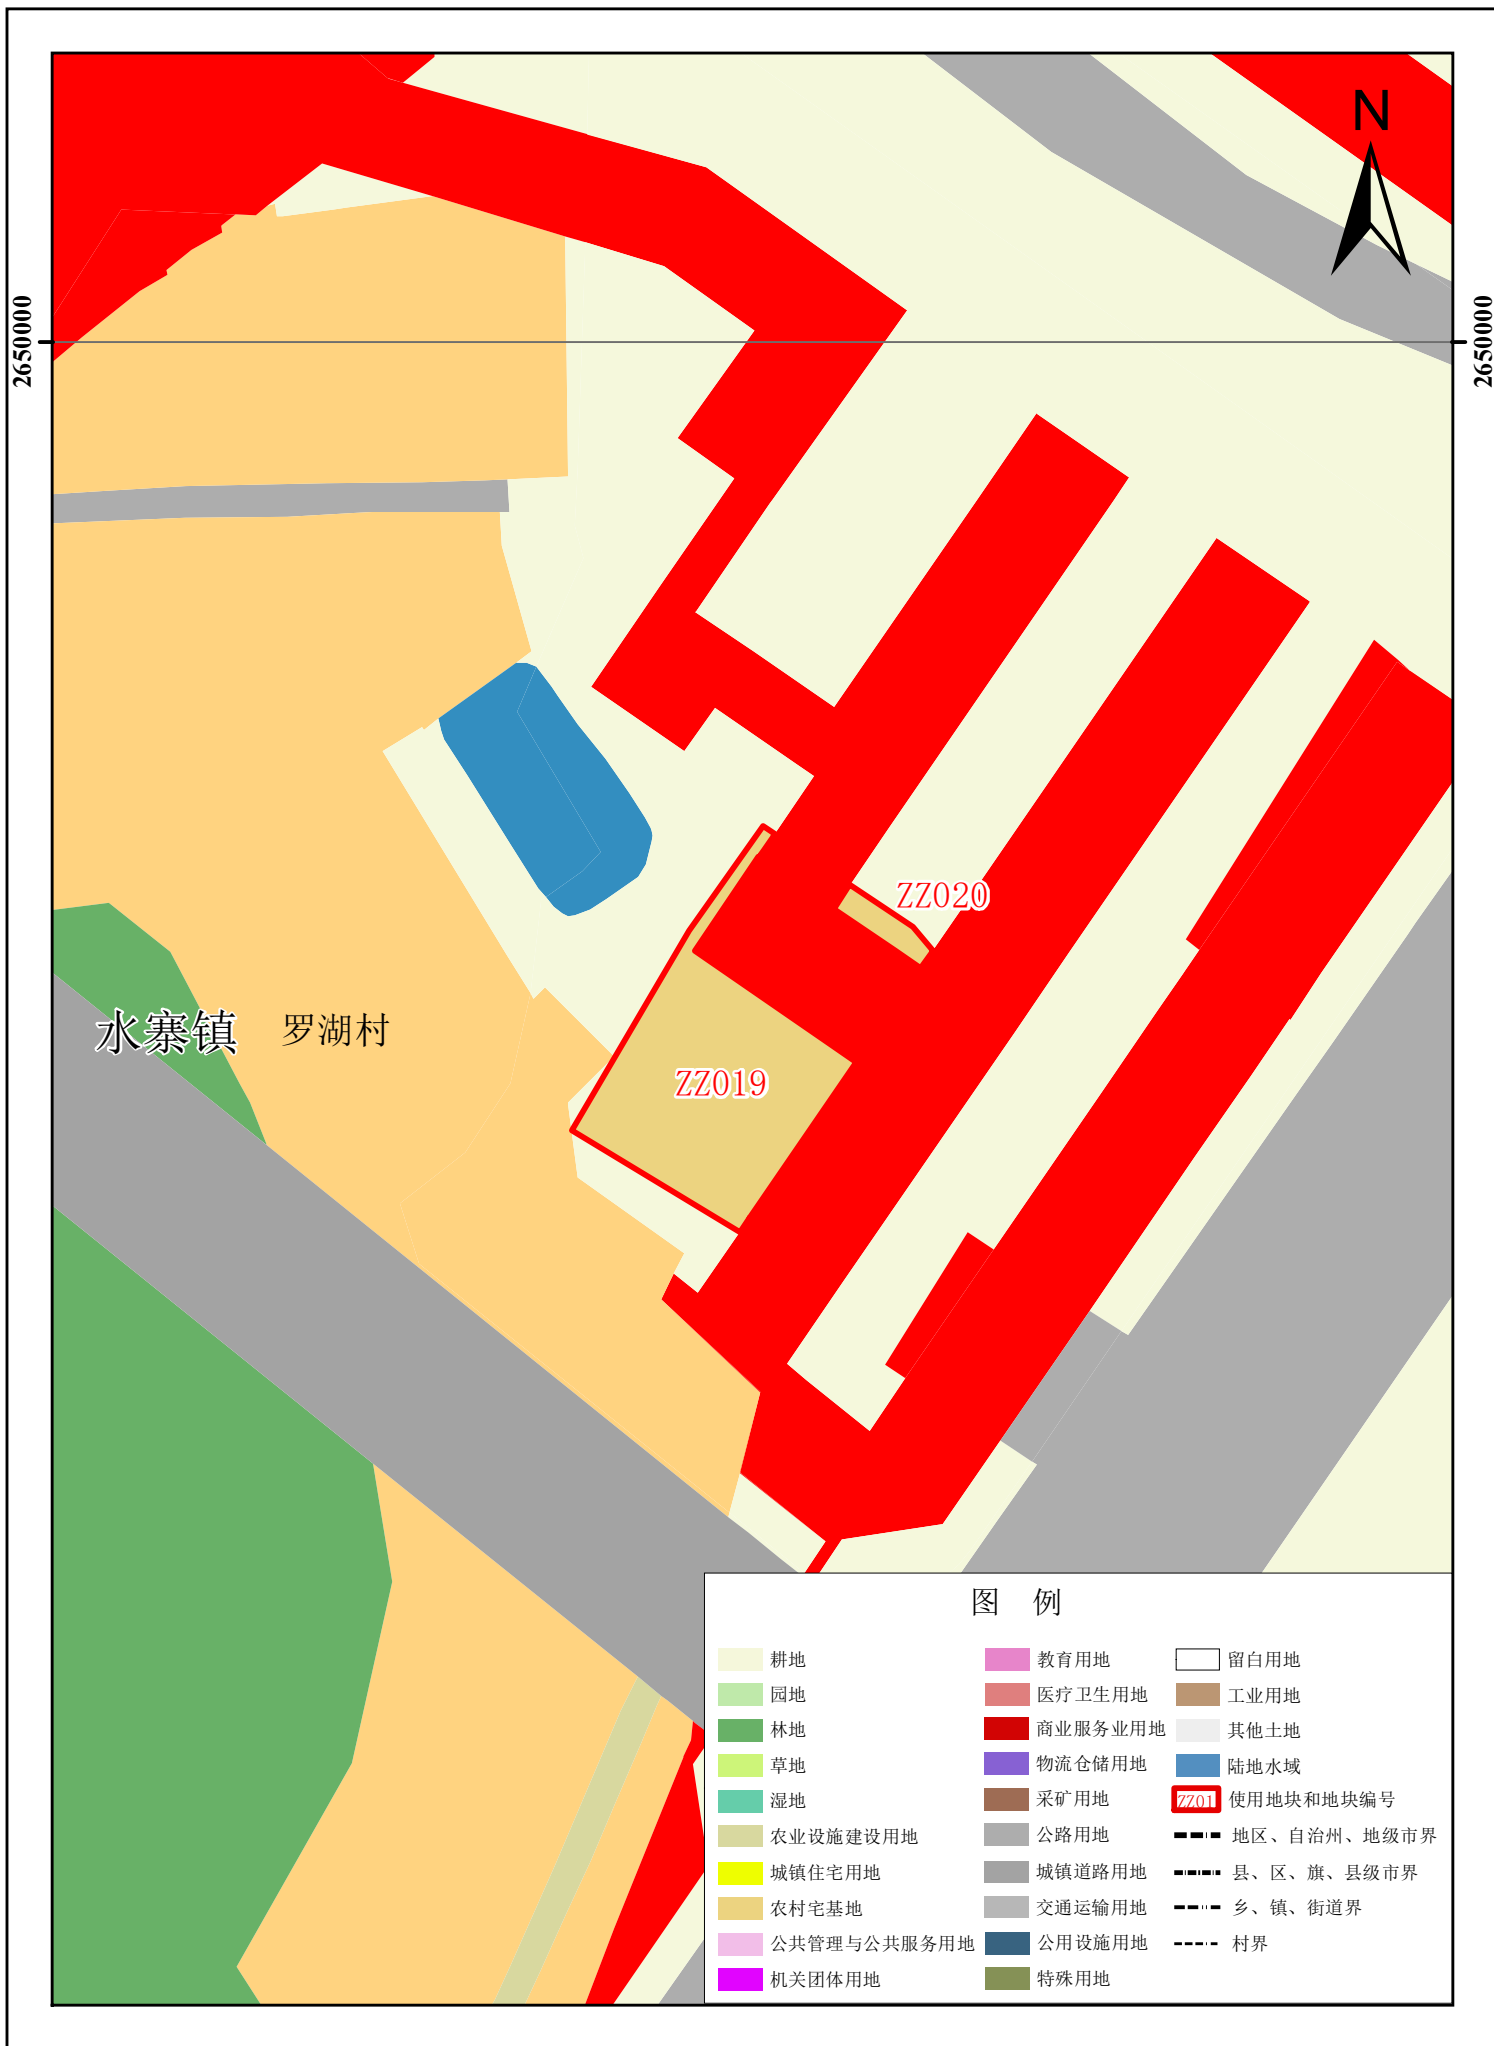

五华县使用后地块土地使用情况局部图 (ZZ021)



五华县使用后地块土地使用情况局部图 (ZZ022)

