


# 五华县2026年度第一批次城镇建设用地征地预告附图


单位:m.m<sup>2</sup>

座落:五华县双华镇矮畲村


用地面积:13667.89平方米

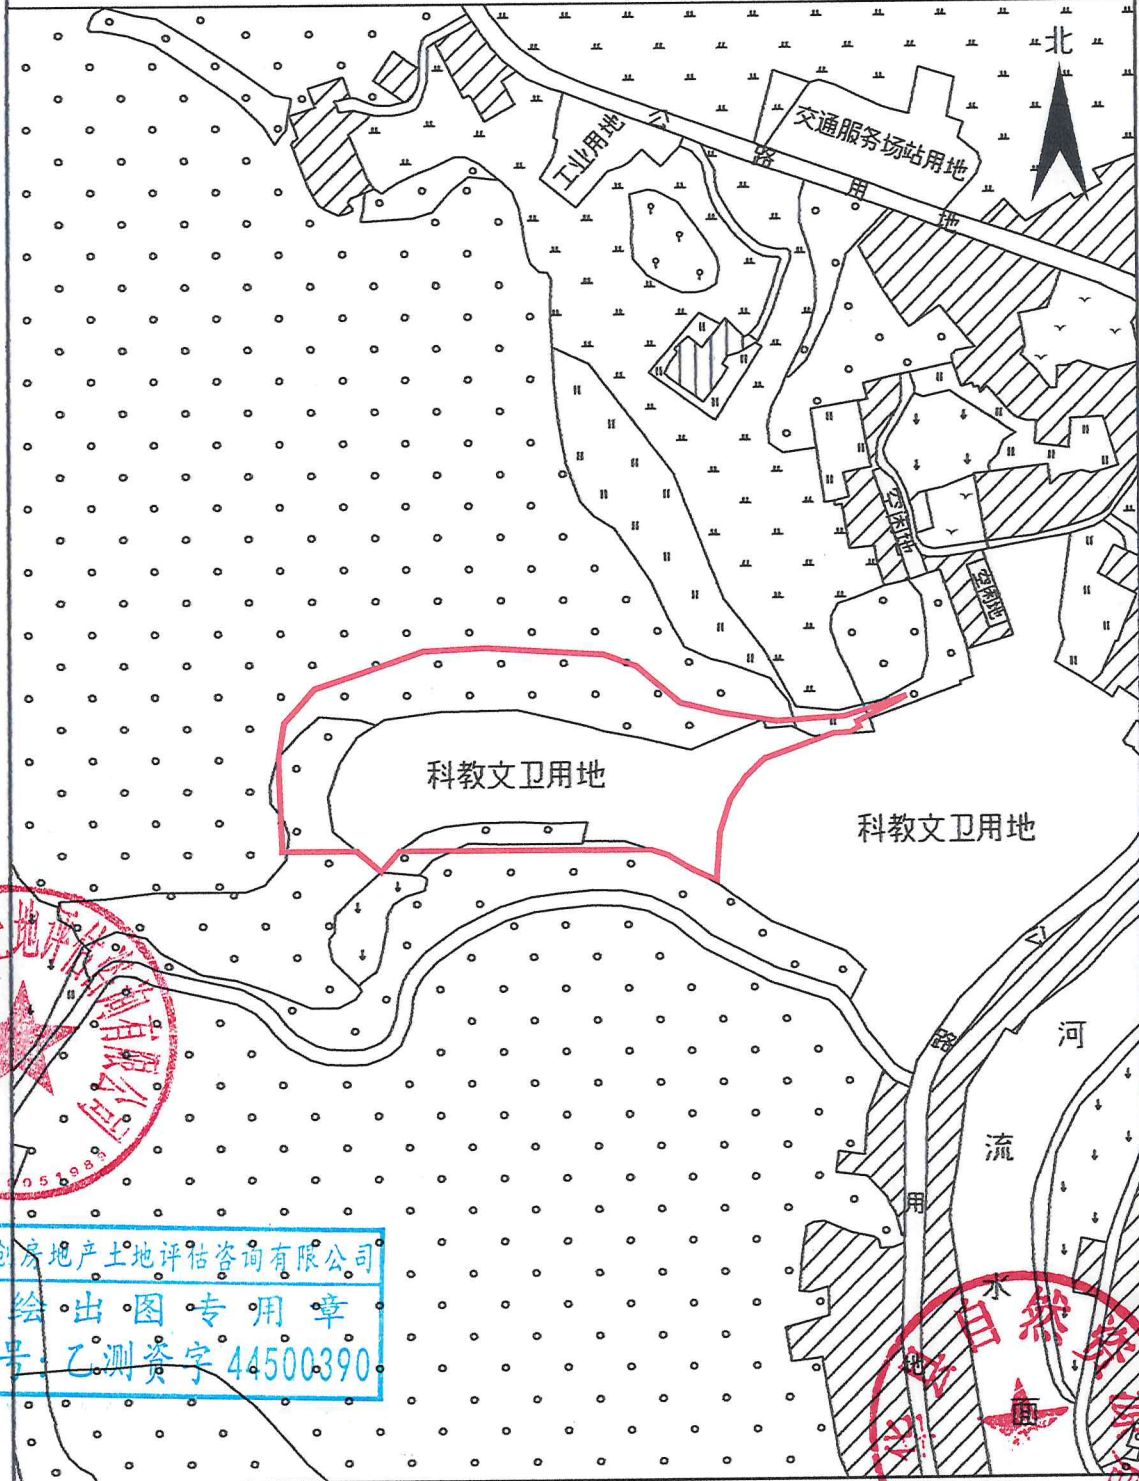

广东国创房地产土地评估咨询有限公司

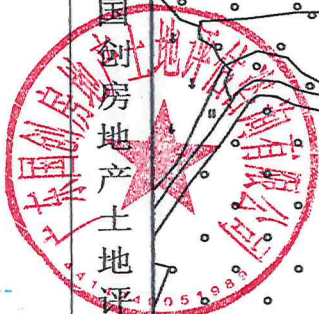

广东国创房地产土地评估咨询有限公司  
绘出图专用章  
证号:乙测资字44500390

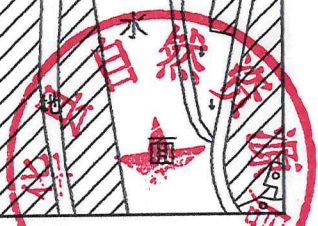

测绘编号: GT2026001

测绘日期: 2026年01月07日

审核日期: 2026年01月07日

1:3000

测量员: 田权锋 庄展锋

绘图员: 刘楚辉

审核员: 周凌峰 刘晓辉