

五华县2026年度第三批次城镇建设用地征地预告附图

单位: m . m

座落:五华县河东镇太和村

用地面积:4044.00平方米



广东国创房地产土地评估咨询有限公司

广东国创房地产土地评估咨询有限公司
测绘出图专用章
证书号:乙测资字44500390



测绘编号: GT2026003-1

1:3000

测绘日期: 2026年02月

测量员: 刘楚辉 庄展锋

绘图员: 田权锋

审核日期: 2026年02月02日


审核员: 陈永青 刘晓辉

五华县2026年度第三批次城镇建设用地征地预告附图

单位: m . m²


座落:五华县安流镇龙中村、葵樟村

用地面积:6700.00平方米

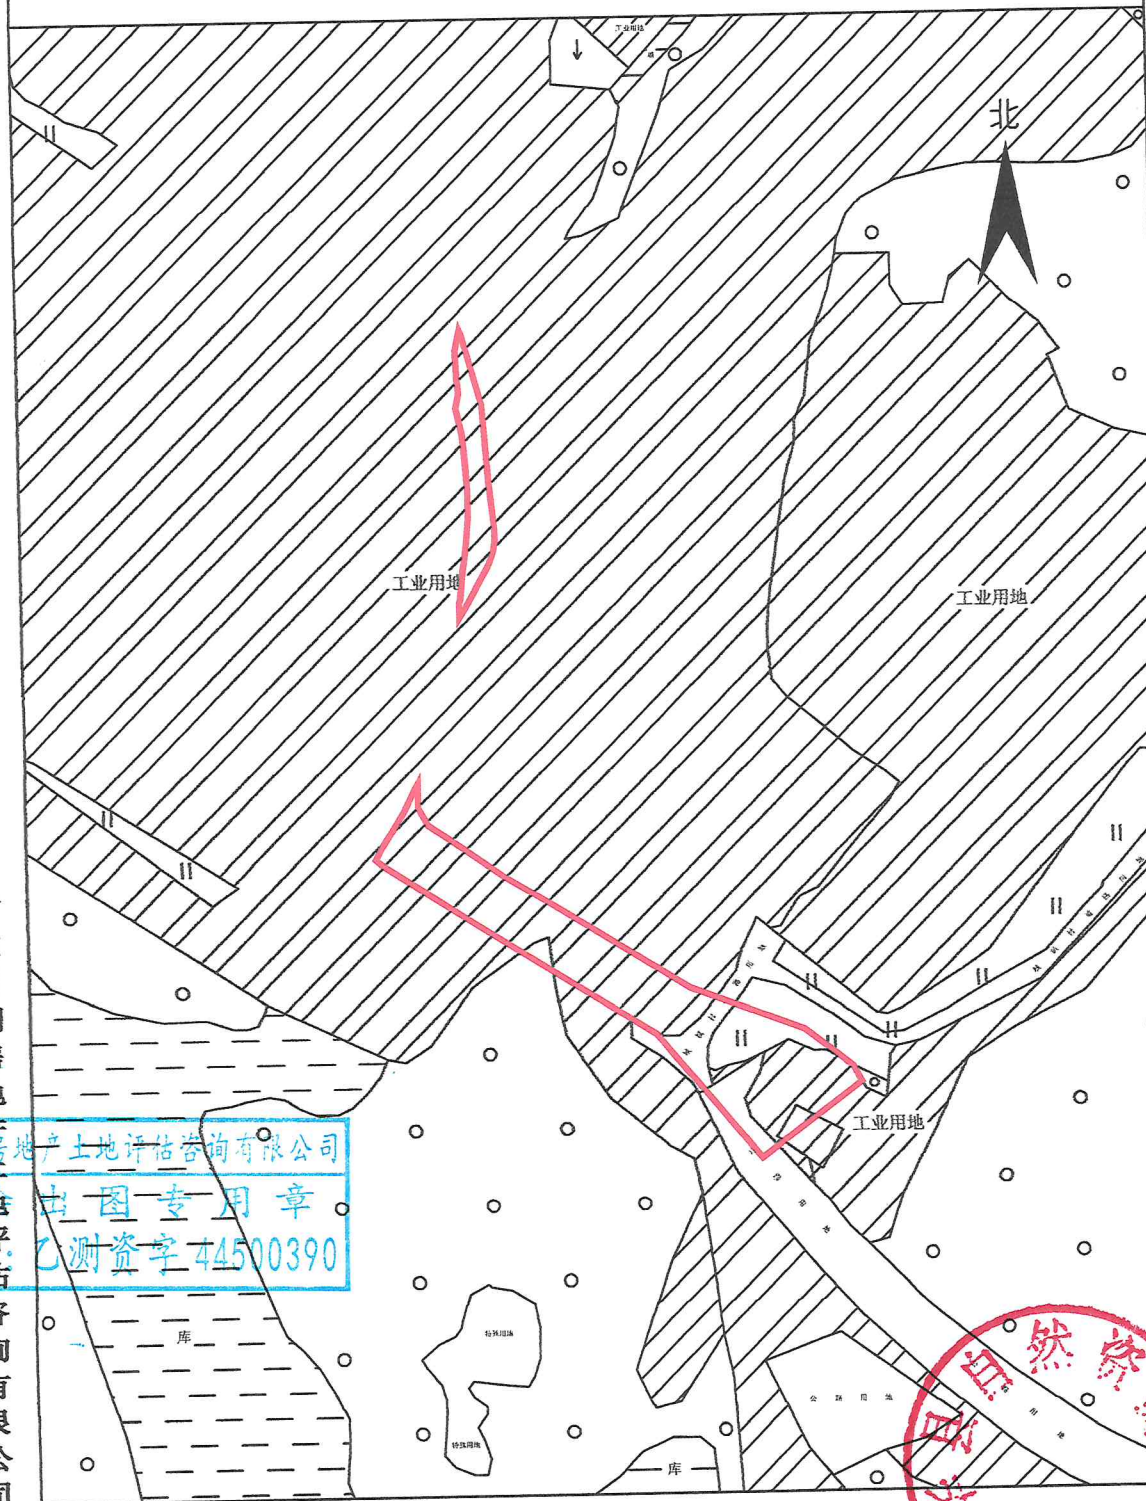

广东国创房地产土地评估咨询有限公司

广东国创房地产土地评估咨询有限公司
测 绘 出 图 专 用 章
证 书 号: 乙 测 资 字 44500390

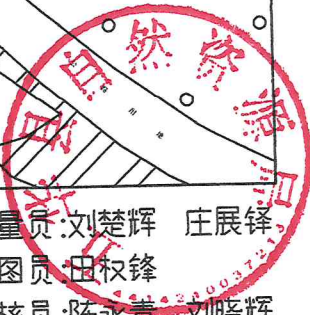

测绘编号: GT2026003-2
测绘日期: 2026年02月
审核日期: 2026年02月02日

1:3000

测量员: 刘楚辉 庄展锋
绘图员: 田权锋
审核员: 陈永青 刘晓辉