


五华县2026年度第一批次城镇建设用地征地补偿安置公告附图

单位: m.m²

座落: 五华县双华镇矮畲村

用地面积: 13667.89平方米

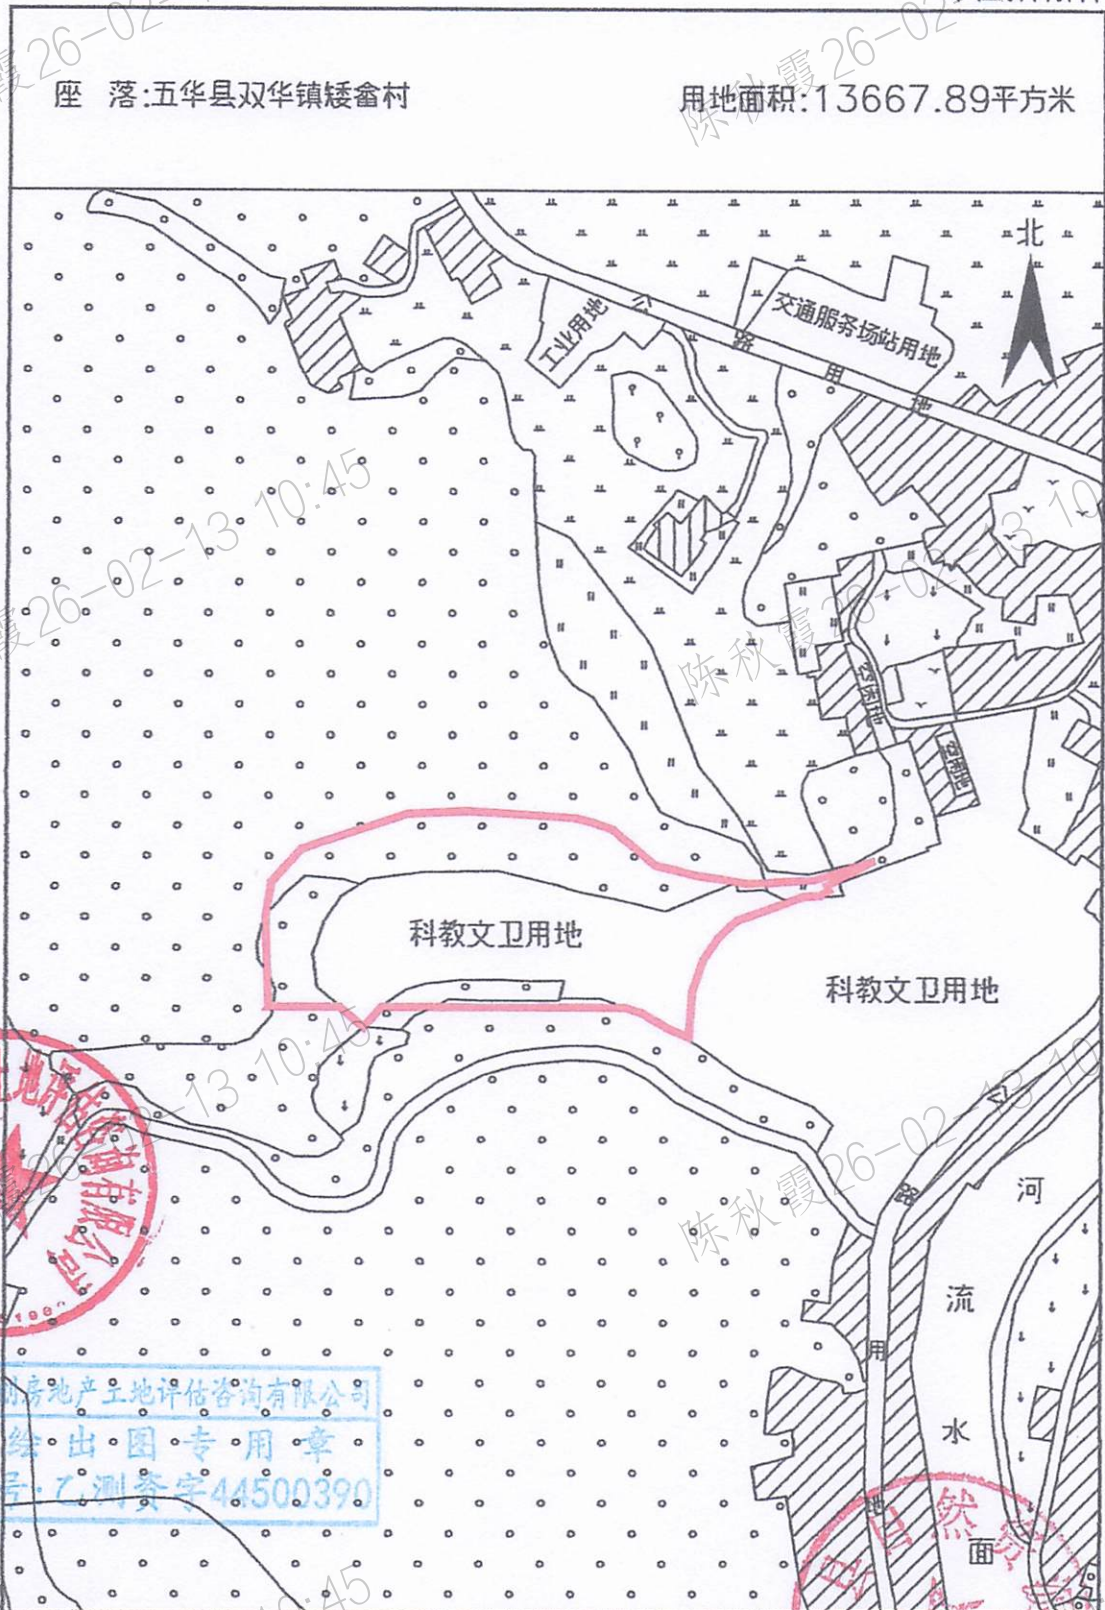

广东国创房地产土地评估咨询有限公司



广东国创房地产土地评估咨询有限公司
绘·出·图·专·用·章
证·号: 7·测·资·字·44500390

测绘编号: GT2026001
测绘日期: 2026年01月07日
审核日期: 2026年01月07日

1:3000

测量员: 田权锋 庄展锋
绘图员: 刘楚辉
审核员: 周凌峰 刘晓辉

