


五华县2025年度第八批次城镇建设用地上地补偿安置公告附图

单位:m.m²

座落:五华县华阳镇华新村

用地面积:994.00平方米

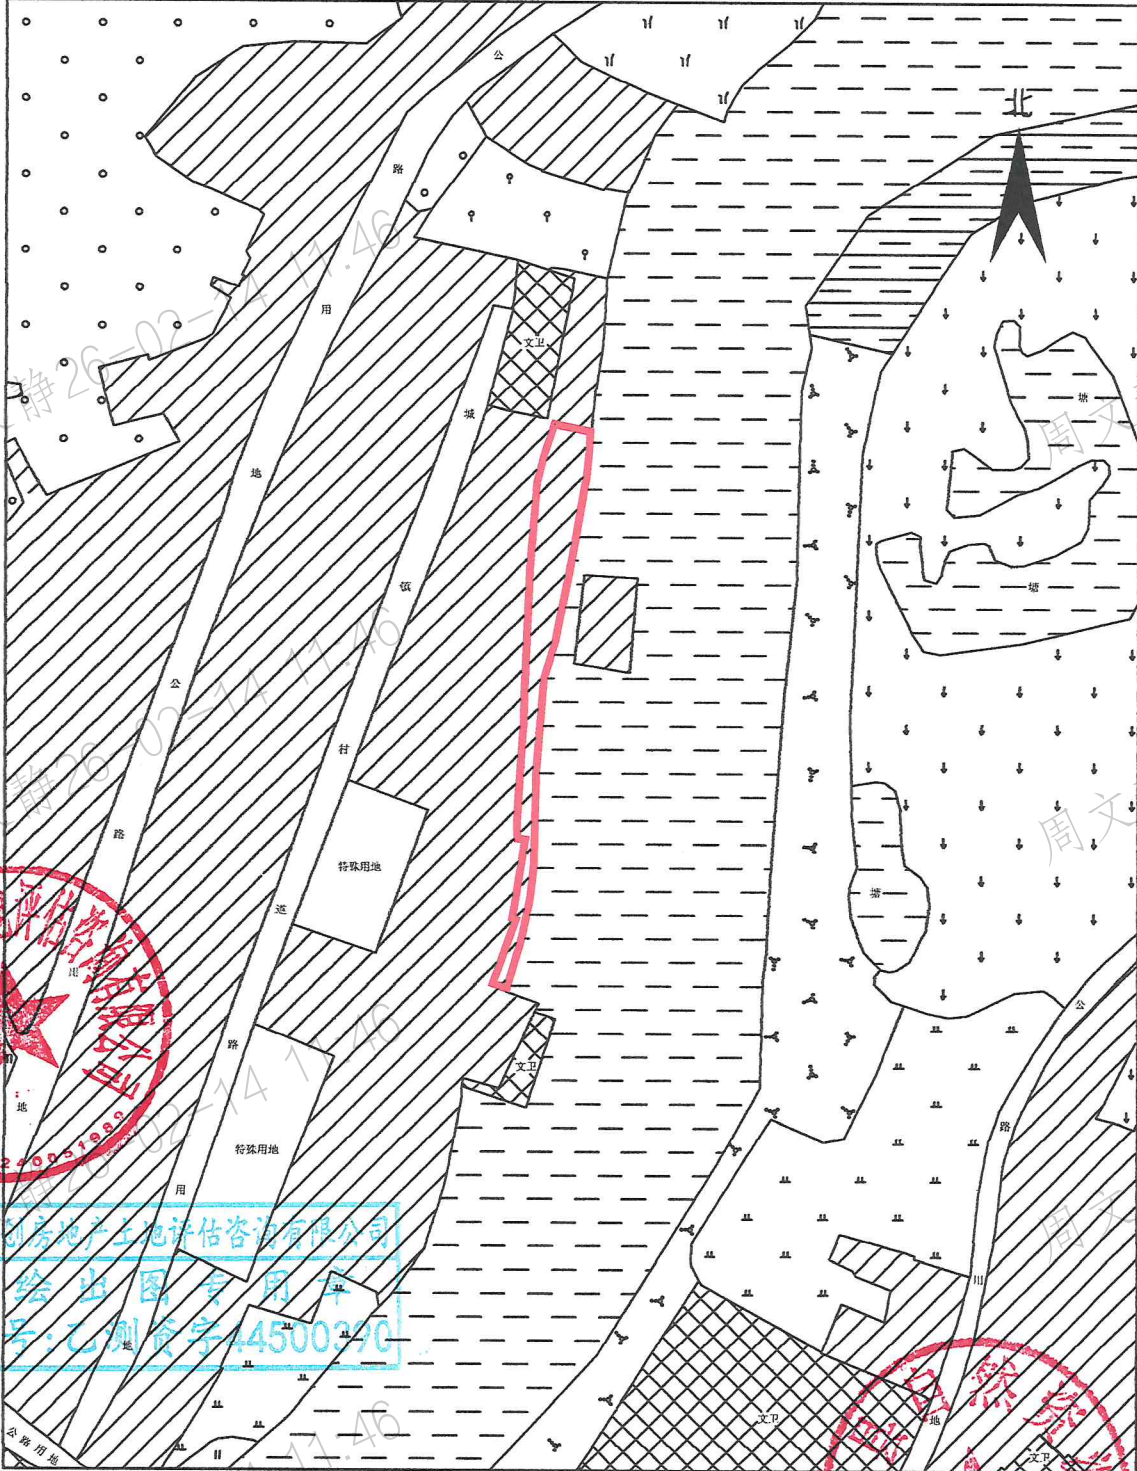

广东国创房地产土地评估咨询有限公司

测绘编号: GT2025008-1

测绘日期: 2025年8月21日

审核日期: 2025年8月21日

1:2000

测量员: 刘楚辉 任展锋

绘图员: 田权锋

审核员: 陈永青 刘晓辉

五华县2025年度第八批次城镇建设用地征地补偿安置公告附图

单位:m.m²

座落:五华县双华镇矮畲村

用地面积:2359.00平方米



广东国创房地产土地评估咨询有限公司



广东国创房地产土地评估咨询有限公司
绘出图专用章
证号:乙测资字44500390

测绘编号:GT2025008-2

测绘日期:2025年8月21日

审核日期:2025年8月21日

1:1000



测量员:刘楚辉 庄展铨

绘图员:田权锋

审核员:陈永青 刘晓辉