


五华县2026年度第六批次城镇建设用地征地预告附图

宗地面积：36713.00m²

土地坐落：五华县华城镇湖田村、高华村

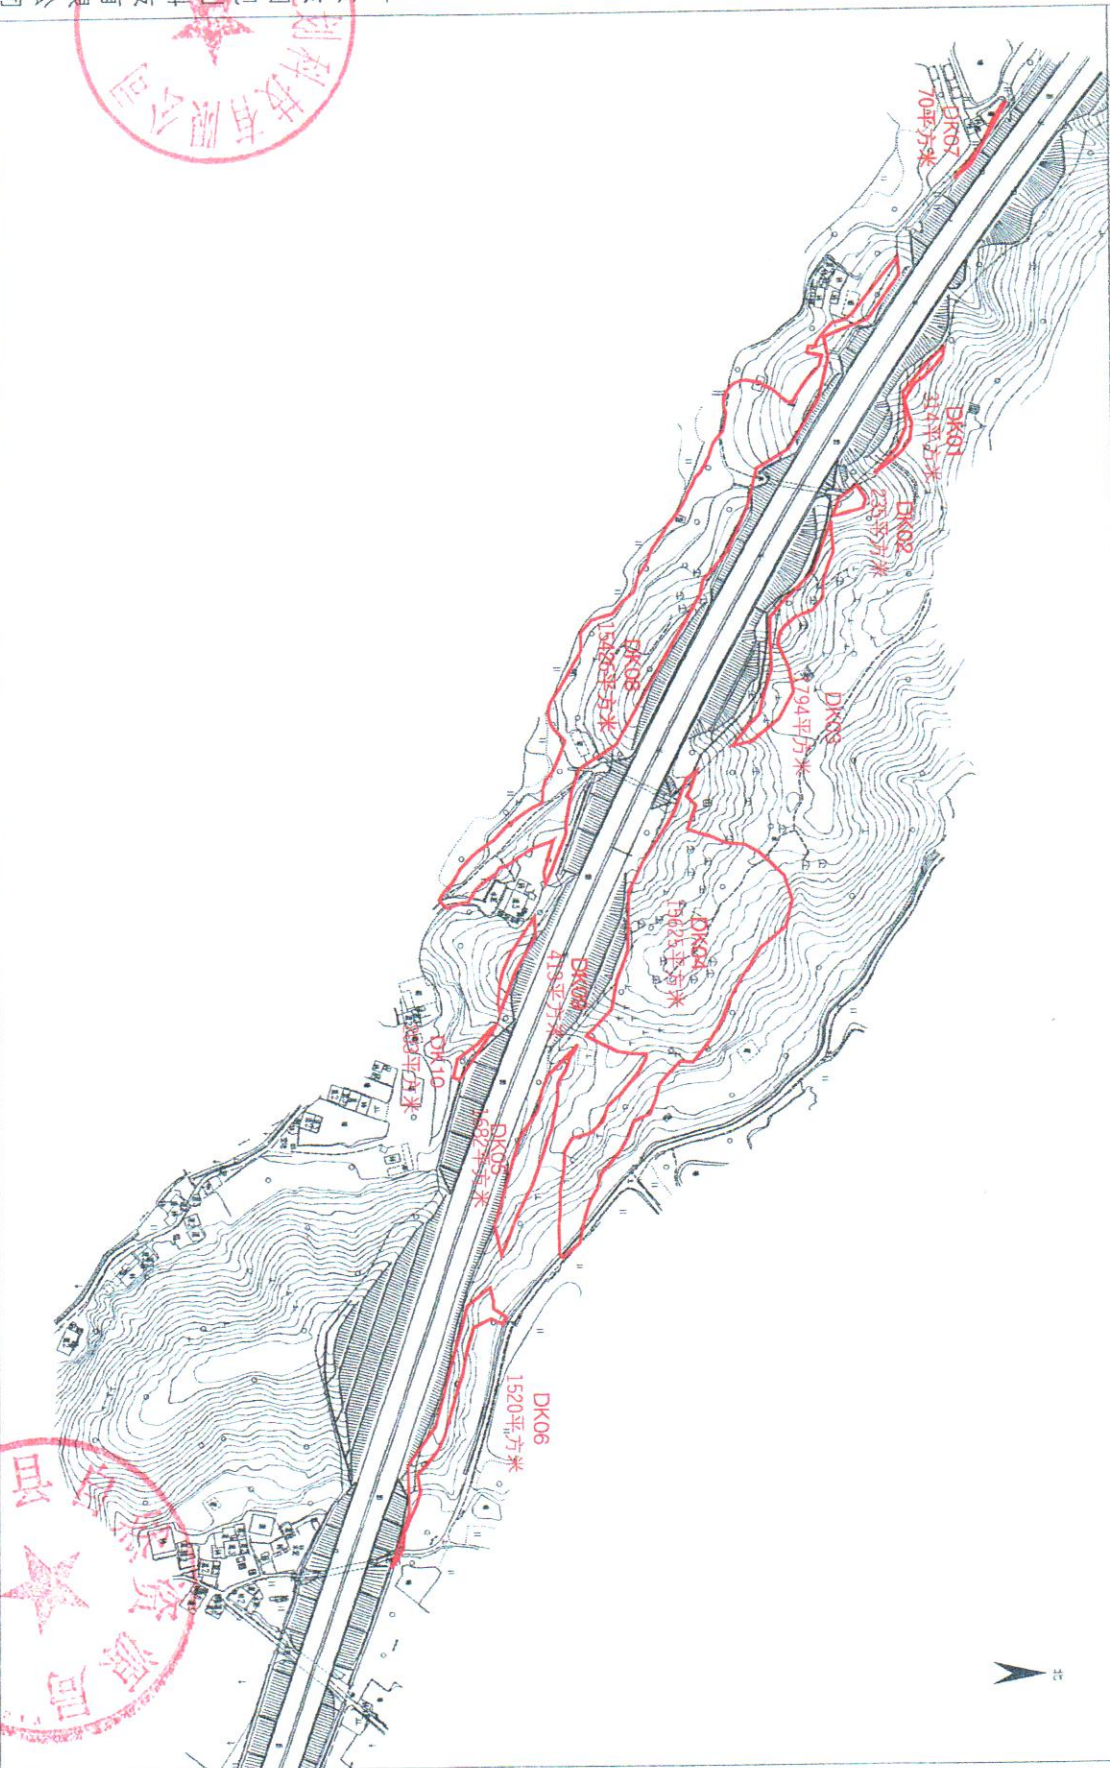

测绘编号：C7PC20260126
测绘日期：2026年1月26日
审核日期：2026年1月27日

1:3500

测量员：于焜、朱振龙
制图员：梁荣斌
审核员：聂晓萌、刘晓辉

