


五华县2026年度第六批次城镇建设用地征用地征公告附图

宗地面积: 36713.00m²

土地坐落: 五华县华城镇湖田村、高华村

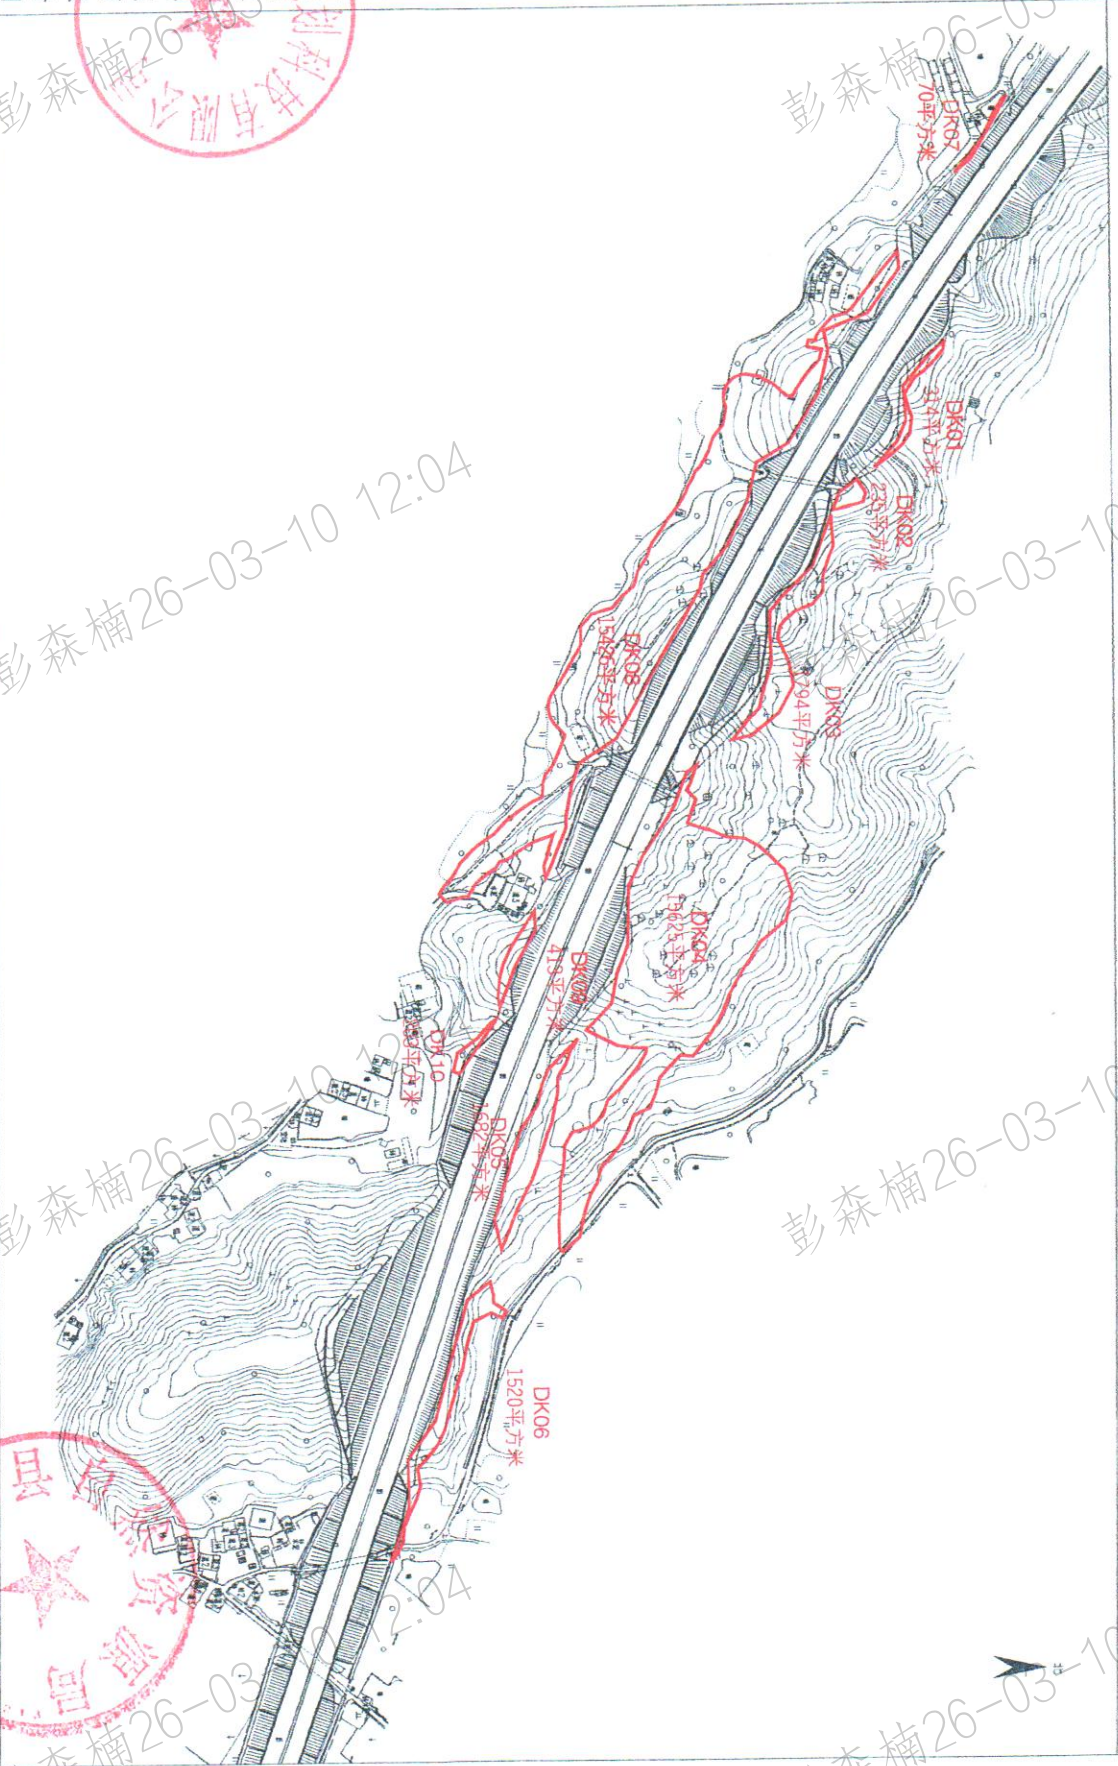

1:3500

广东东图规划科技有限公司



测量员: 于焜、朱振龙
制图员: 梁荣斌
审核员: 聂晓萌、刘晓辉

测绘编号: C7PC20260126
测绘日期: 2026年1月26日
审核日期: 2026年1月27日