
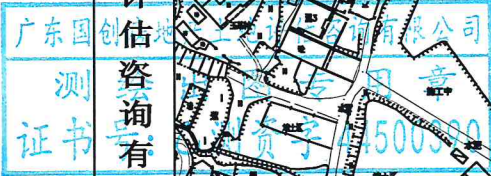


五华县2025年度第六批次城镇建设用地征地补偿安置公告附图
单位:m.m²

座落:五华县水寨镇协和村

用地面积:8767.00平方米

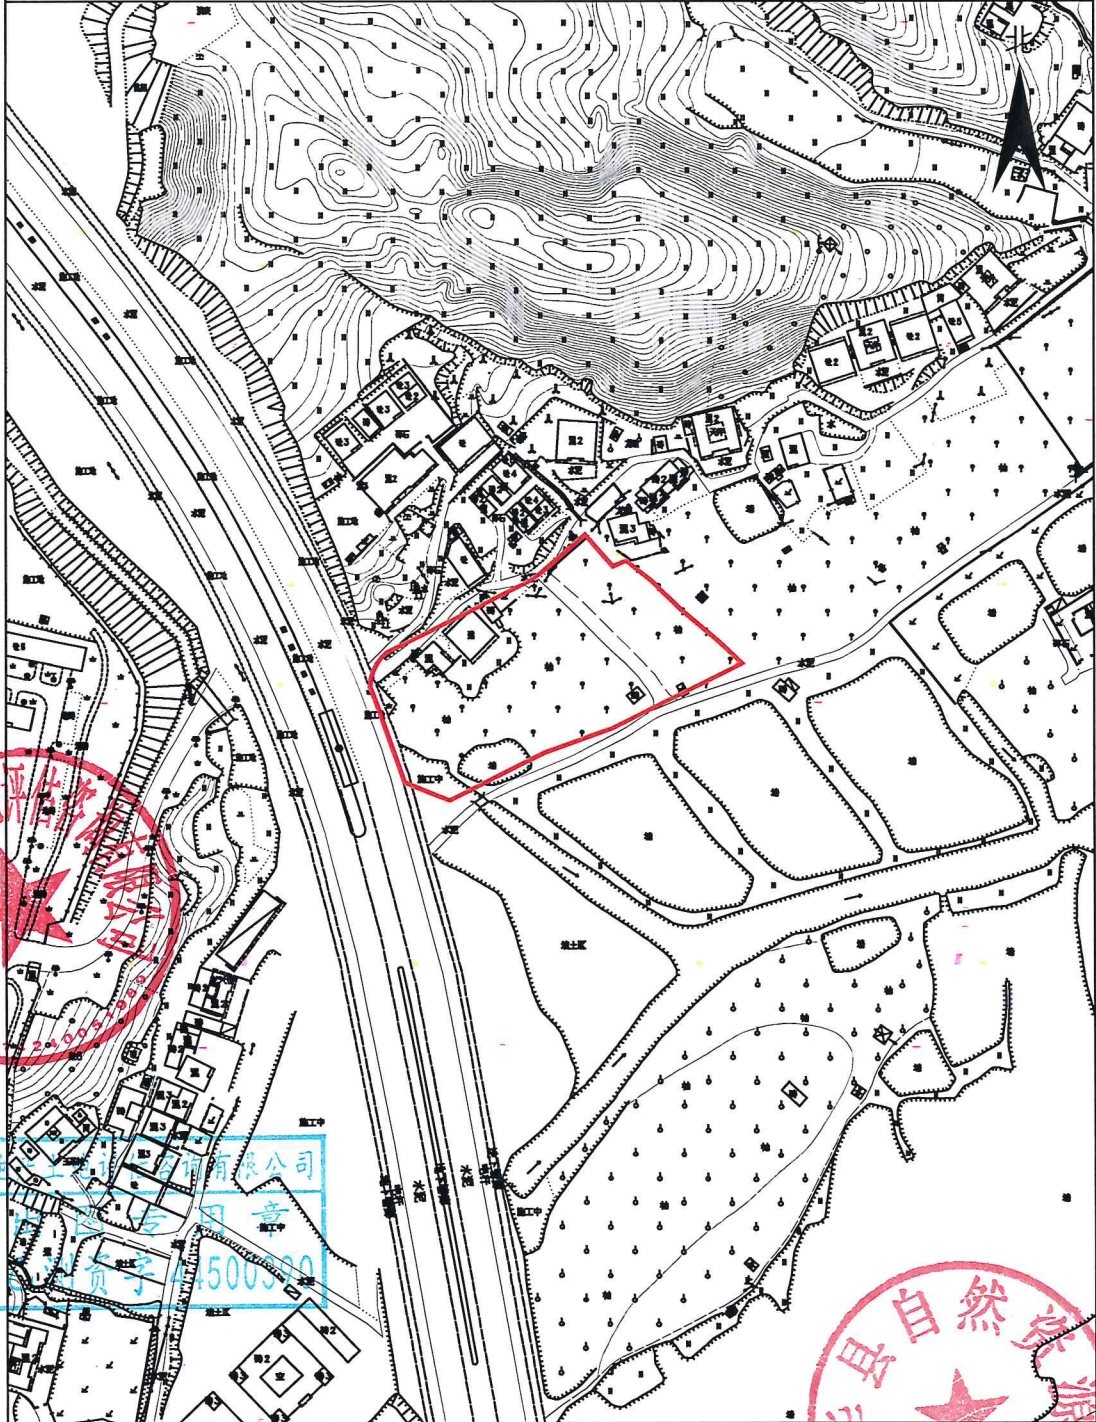

测绘编号: GT2025006-2
测绘日期: 2025年8月4日
审核日期: 2025年8月4日

1:3000


测量员: 刘楚辉 庄展铎
绘图员: 田权锋
审核员: 陈永青 刘晓辉

五华县2025年度第六批次城镇建设用地征地补偿安置公告附图

单位:m.m²

座落:五华县长布镇源潭村

用地面积:4783.00平方米

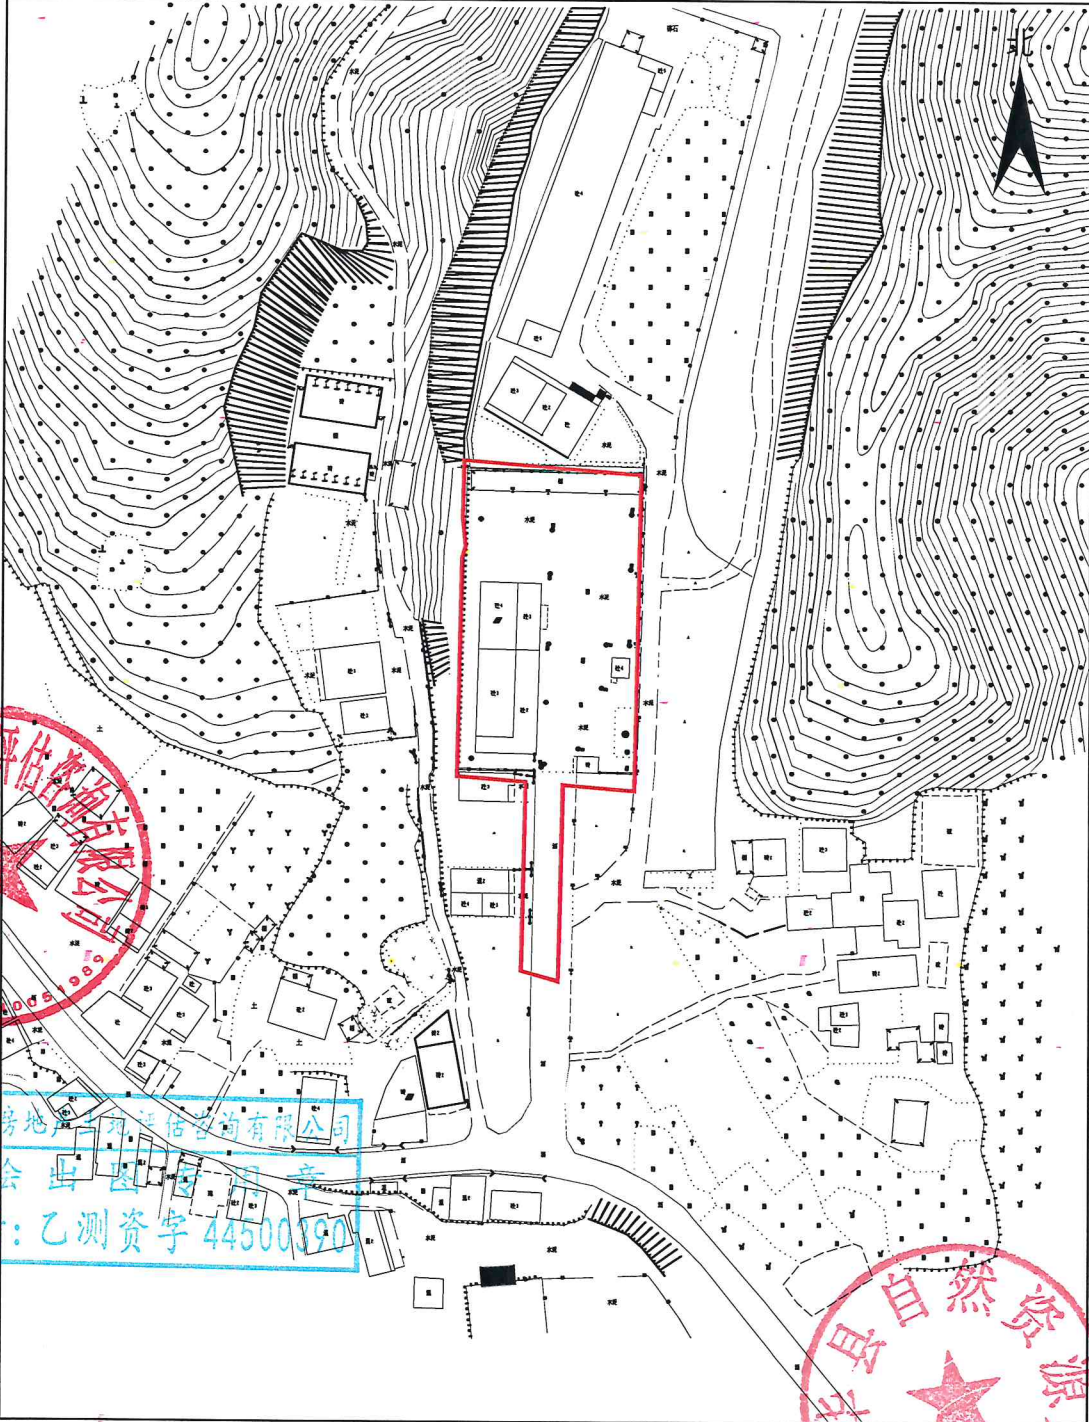

测绘编号: GT2025006-1

测绘日期: 2025年8月4日

审核日期: 2025年8月4日

1:2000

测量员: 刘楚辉 庄展铎

绘图员: 田权锋

审核员: 陈永青 刘晓辉