


五华县2026年度第十批次城镇建设用地征地预告附图

单位:m.m²

座落:五华县水寨镇罗湖村

用地面积:171318.00平方米

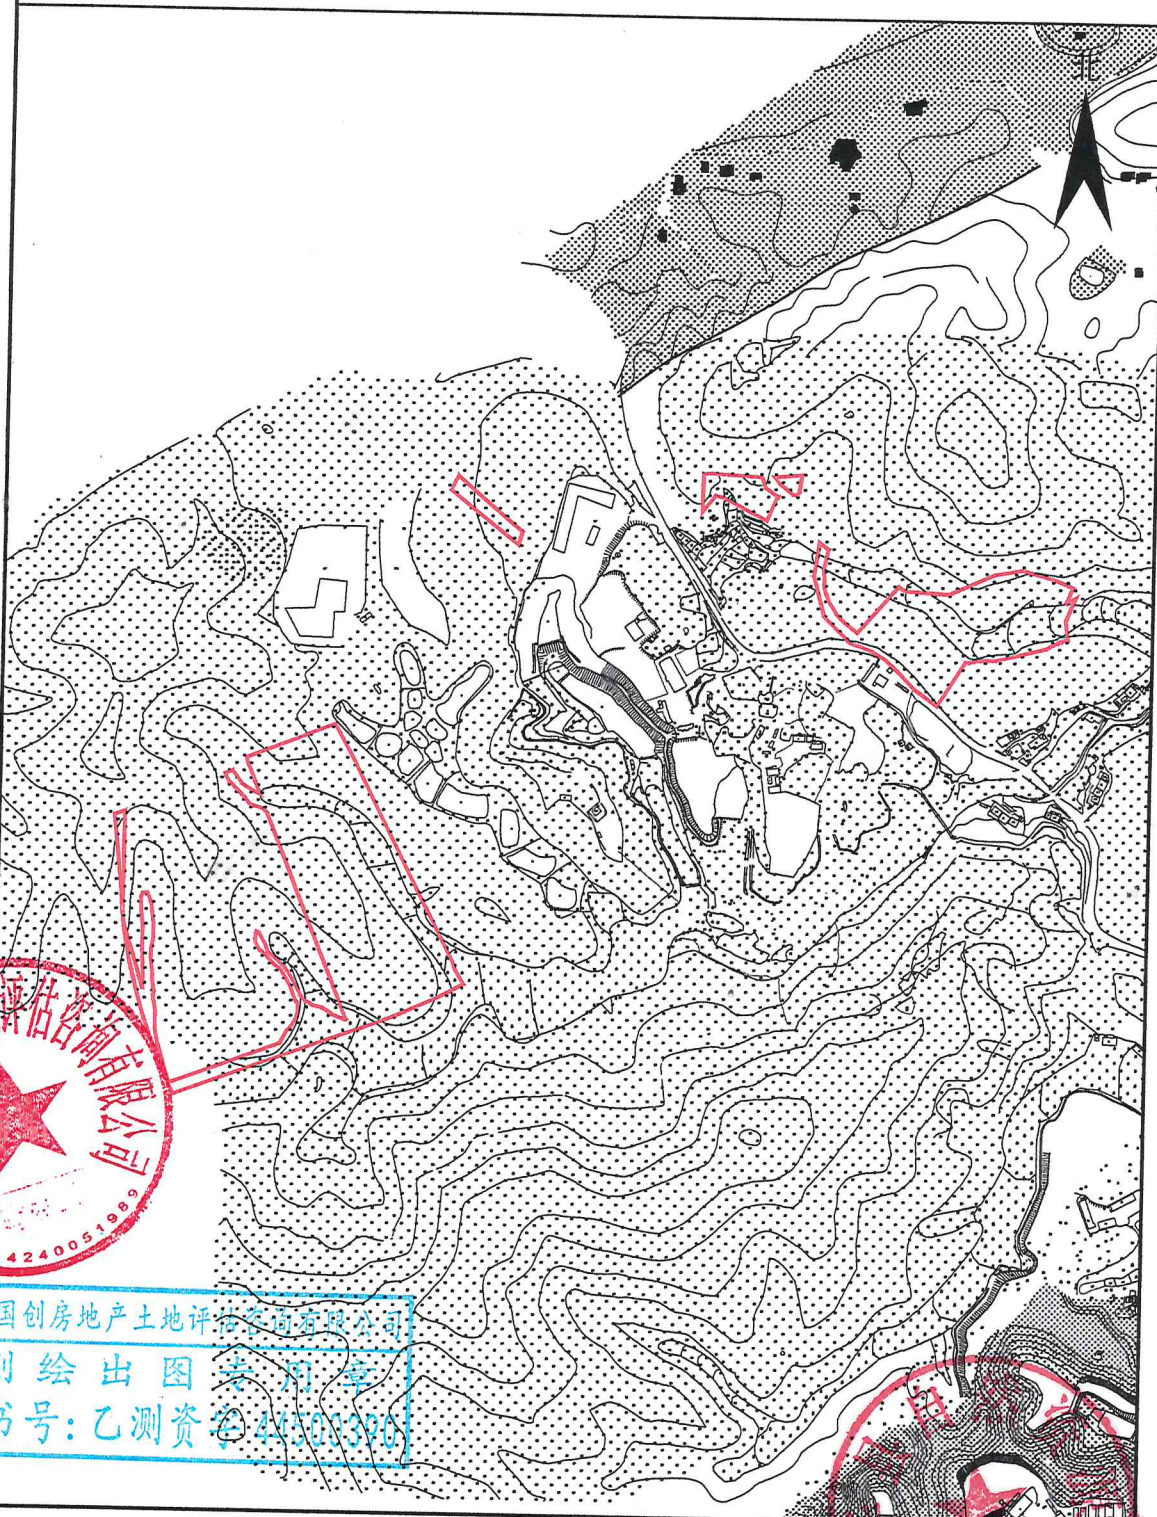

广东国创房地产土地评估咨询有限公司



广东国创房地产土地评估咨询有限公司
测绘出图专用章
证书号:乙测资字[445003390]



测绘编号: GT2026010
测绘日期: 2026年5月8日
审核日期: 2026年5月8日

1:13000

测量员:田权锋 庄展铎
绘图员:刘楚辉
审核员:周凌峰 刘晓辉