


# 五华县2026年度第十三批次城镇建设用地征地预告附图

单位: m . m<sup>2</sup>

座落:五华县安流镇福岭村

用地面积:5268.62平方米

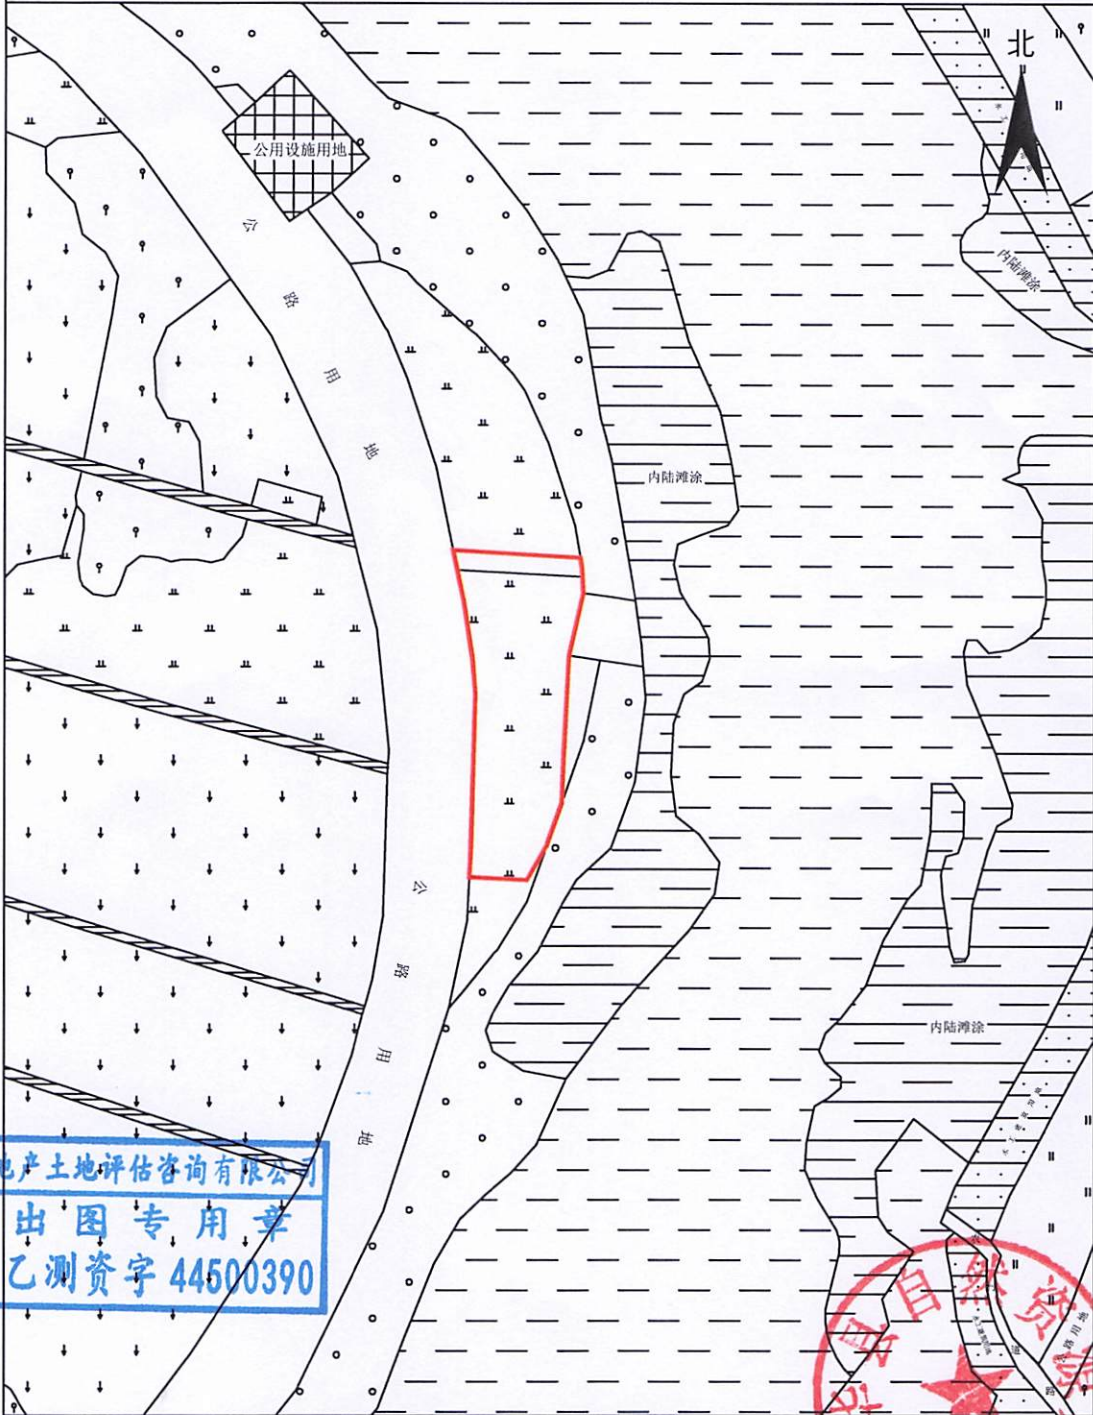

广东国创房地产土地评估咨询有限公司

广东国创房地产土地评估咨询有限公司  
测绘出图专用章  
证书号:乙测资字44500390

测绘编号: GT2026013  
测绘日期: 2026年5月12日  
审核日期: 2026年5月12日

1:3000

测量员:庄展铎 刘楚辉  
绘图员:刘楚辉  
审核员:陈永青 刘楚辉

