


# 五华县2026年度第八批次城镇建设用地征地补偿安置公告附图

单位: m.m<sup>2</sup>

座落: 五华县横陂镇老楼村

用地面积: 6812.75平方米

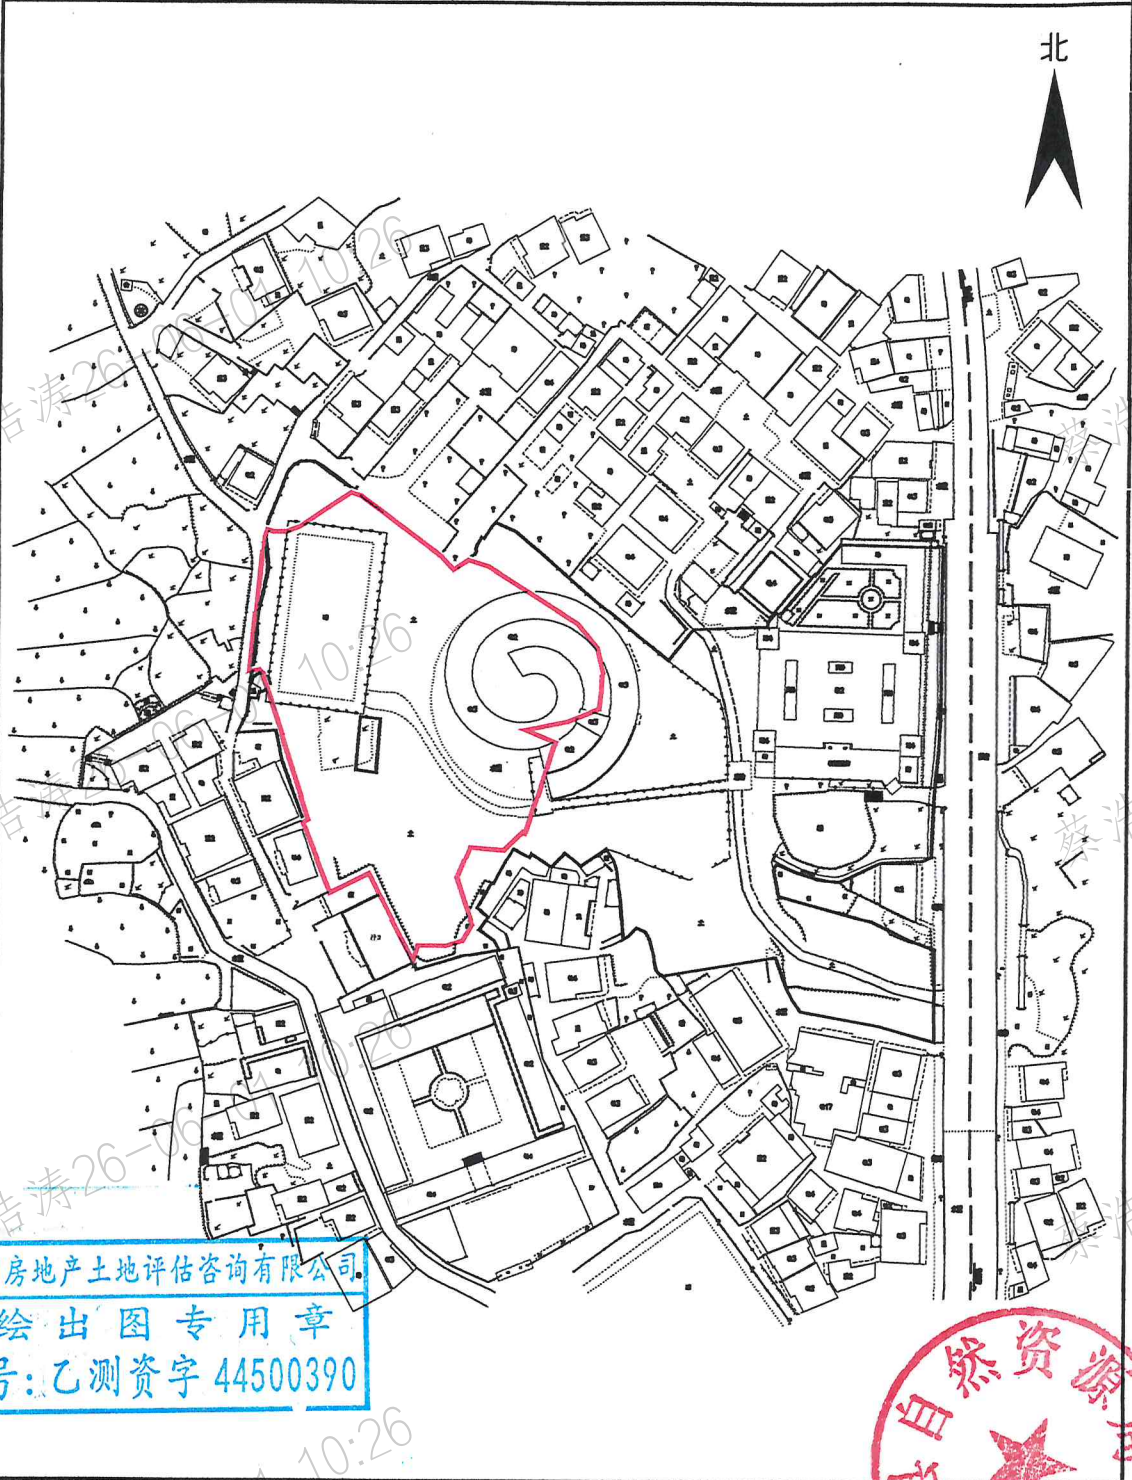

广东国创房地产土地评估咨询有限公司

广东国创房地产土地评估咨询有限公司  
绘出图专用章  
证号: 乙测资字 44500390

测绘编号: GT2026008  
测绘日期: 2026年3月25日  
审核日期: 2026年3月25日

1:2000

测量员: 庄展锋 田权峰  
绘图员: 刘楚辉  
审核员: 周凌峰 刘映辉

