


五华县2026年度第一批次城镇建设用地征收土地公告附图

单位:m.m²

座落:五华县双华镇矮畲村

用地面积:13667.89平方米

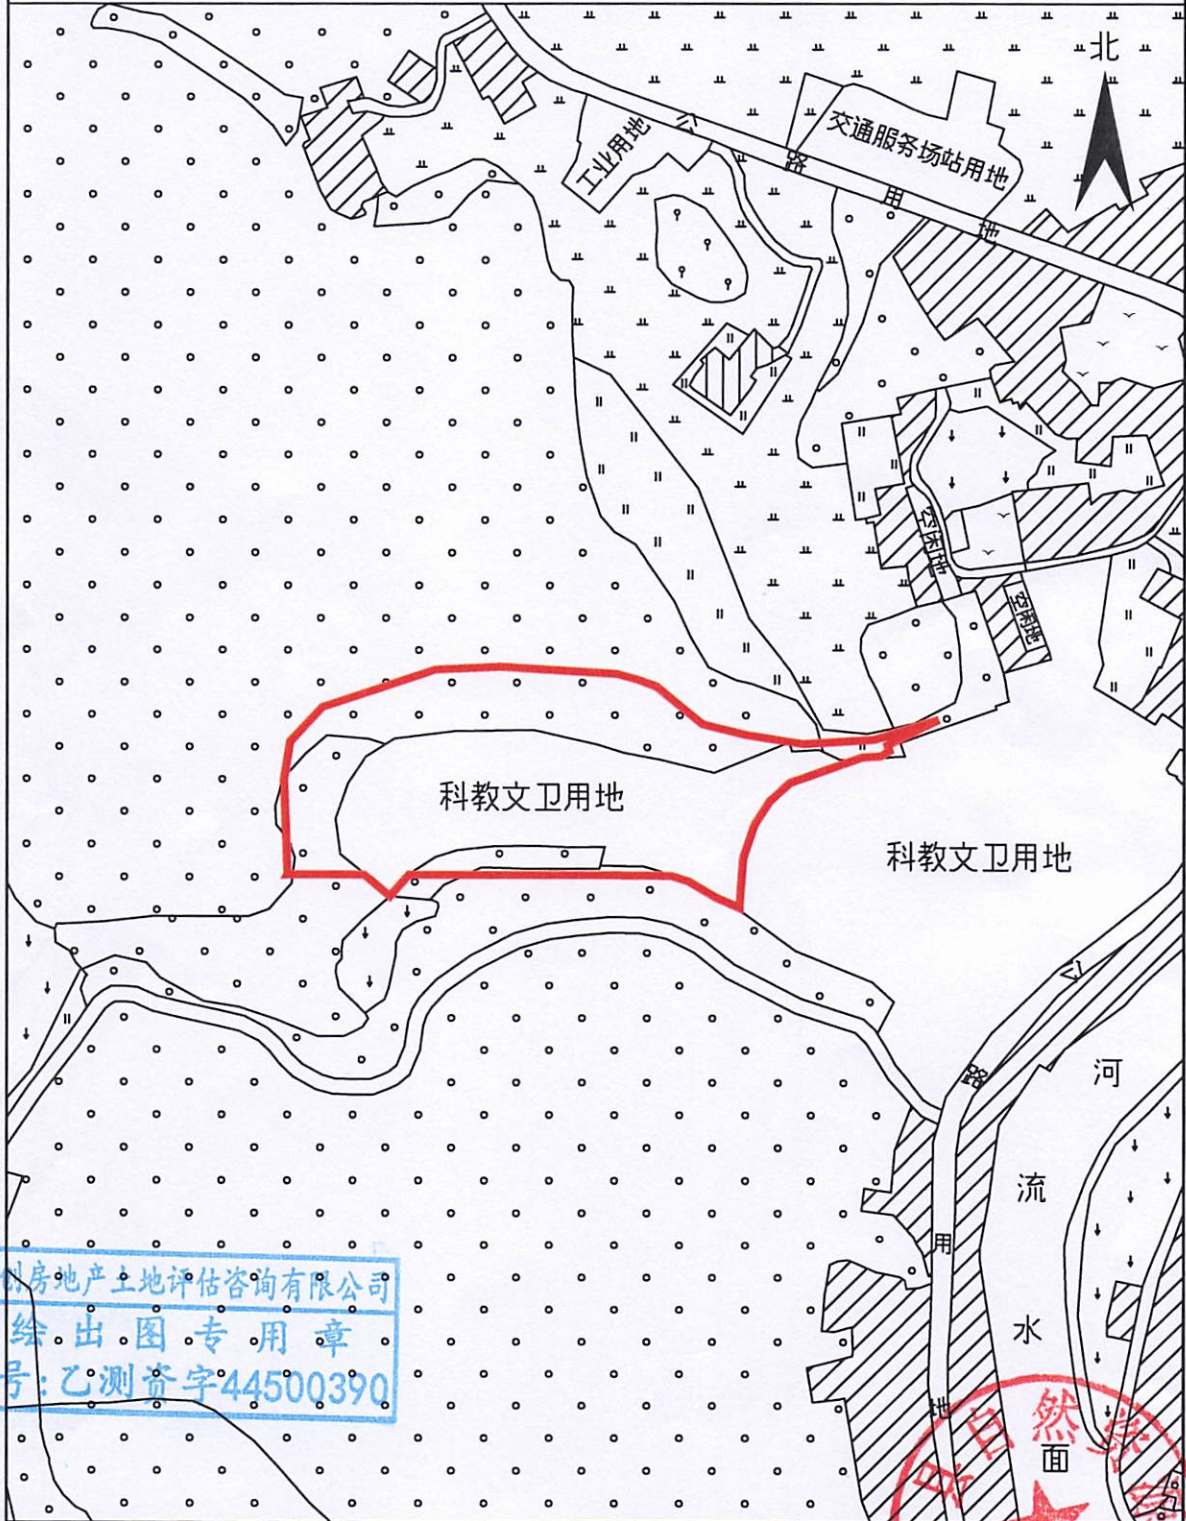

广东国创房地产土地评估咨询有限公司

广东国创房地产土地评估咨询有限公司
绘出图专用章
证号:乙测资字44500390

测绘编号:GT2026001

测绘日期:2026年01月07日

审核日期:2026年01月07日

1:3000

测量员:田权锋 庄展锋
绘图员:刘楚辉
审核员:周凌峰 刘晓辉