


五华县2026年度第十一批次城镇建设用地征地补偿安置公告附图

单位: m.m²

座落:五华县安流镇低坑村、福龙村

用地面积:32994.05平方米

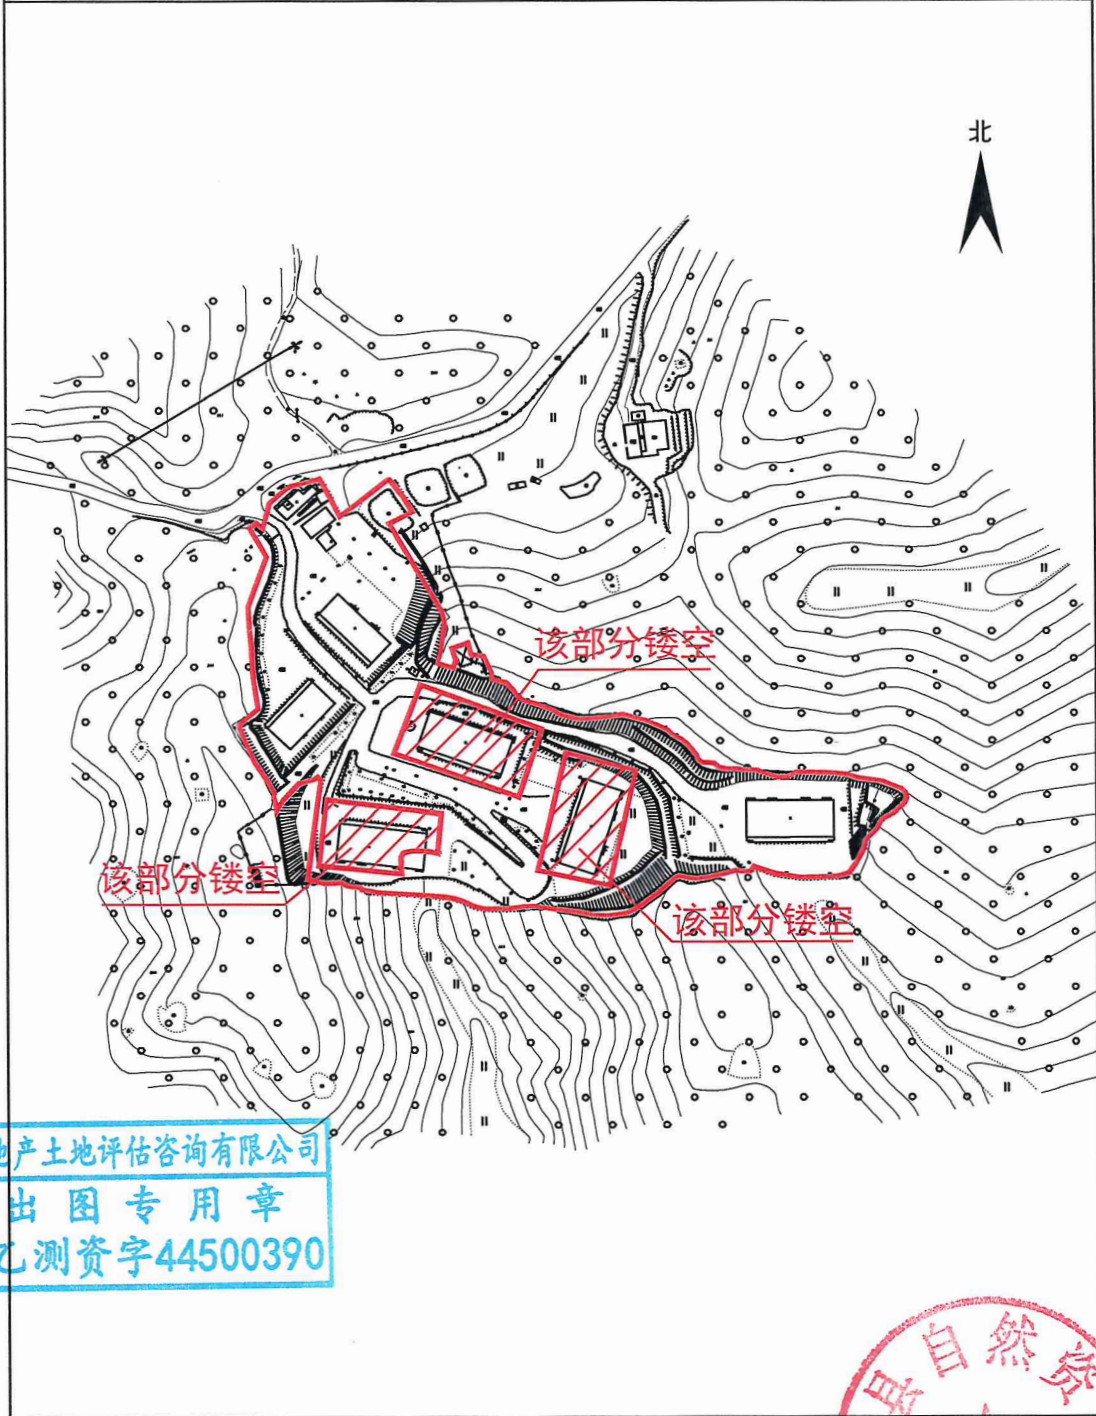

广东国创房地产土地评估咨询有限公司

广东国创房地产土地评估咨询有限公司
测绘出图专用章
证书号:乙测资字44500390

测绘编号:GT2026011
测绘日期:2026年05月
审核日期:2026年05月12日

1:4000

测量员:刘楚辉 庄展锋
绘图员:田权锋
审核员:陈永青 刘晓辉

