


五华县2026年度第十三批次城镇建设用地征地补偿安置公告附图
单位: m . m²

座落:五华县安流镇福岭村

用地面积:5268.62平方米

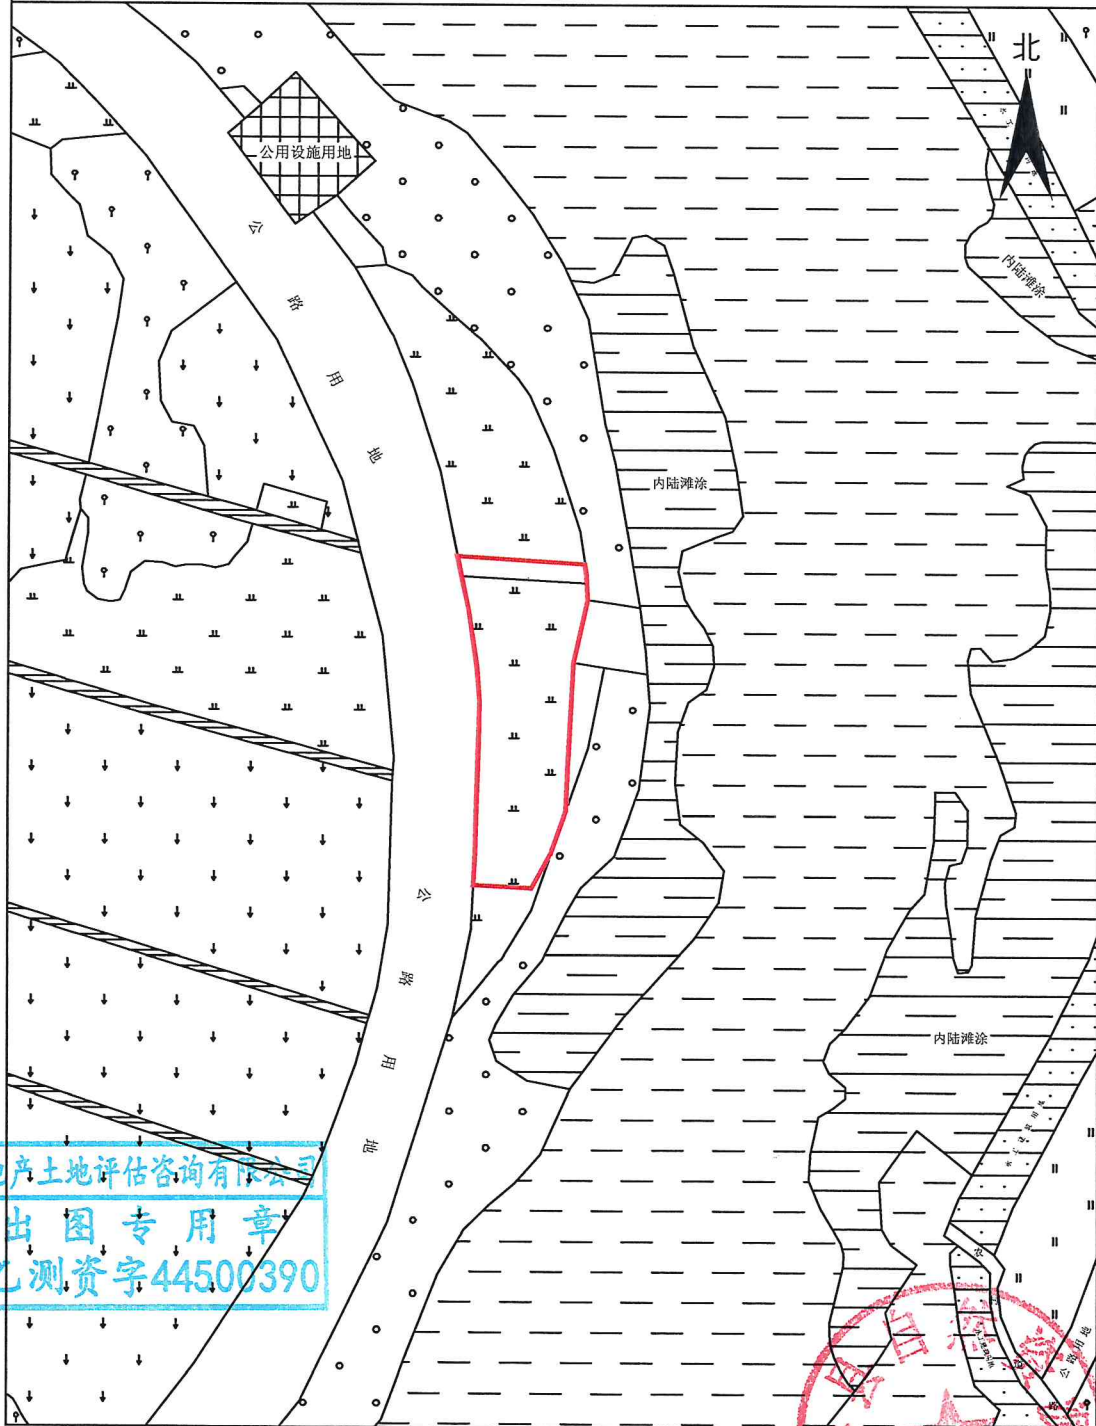

广东国创房地产土地评估咨询有限公司

广东国创房地产土地评估咨询有限公司
测绘出图专用章
证书号:乙测资字44500390

测绘编号: GT2026013
测绘日期: 2026年5月12日
审核日期: 2026年5月12日

1:3000

测量员: 庄展铎 刘楚辉
绘图员: 刘楚辉
审核员: 陈永青 刘晓辉