


五华县2026年度第六批次城镇建设征地补偿安置公告附图

宗地面积: 35446.00m²
土地坐落: 五华县华城镇湖田村、高华村

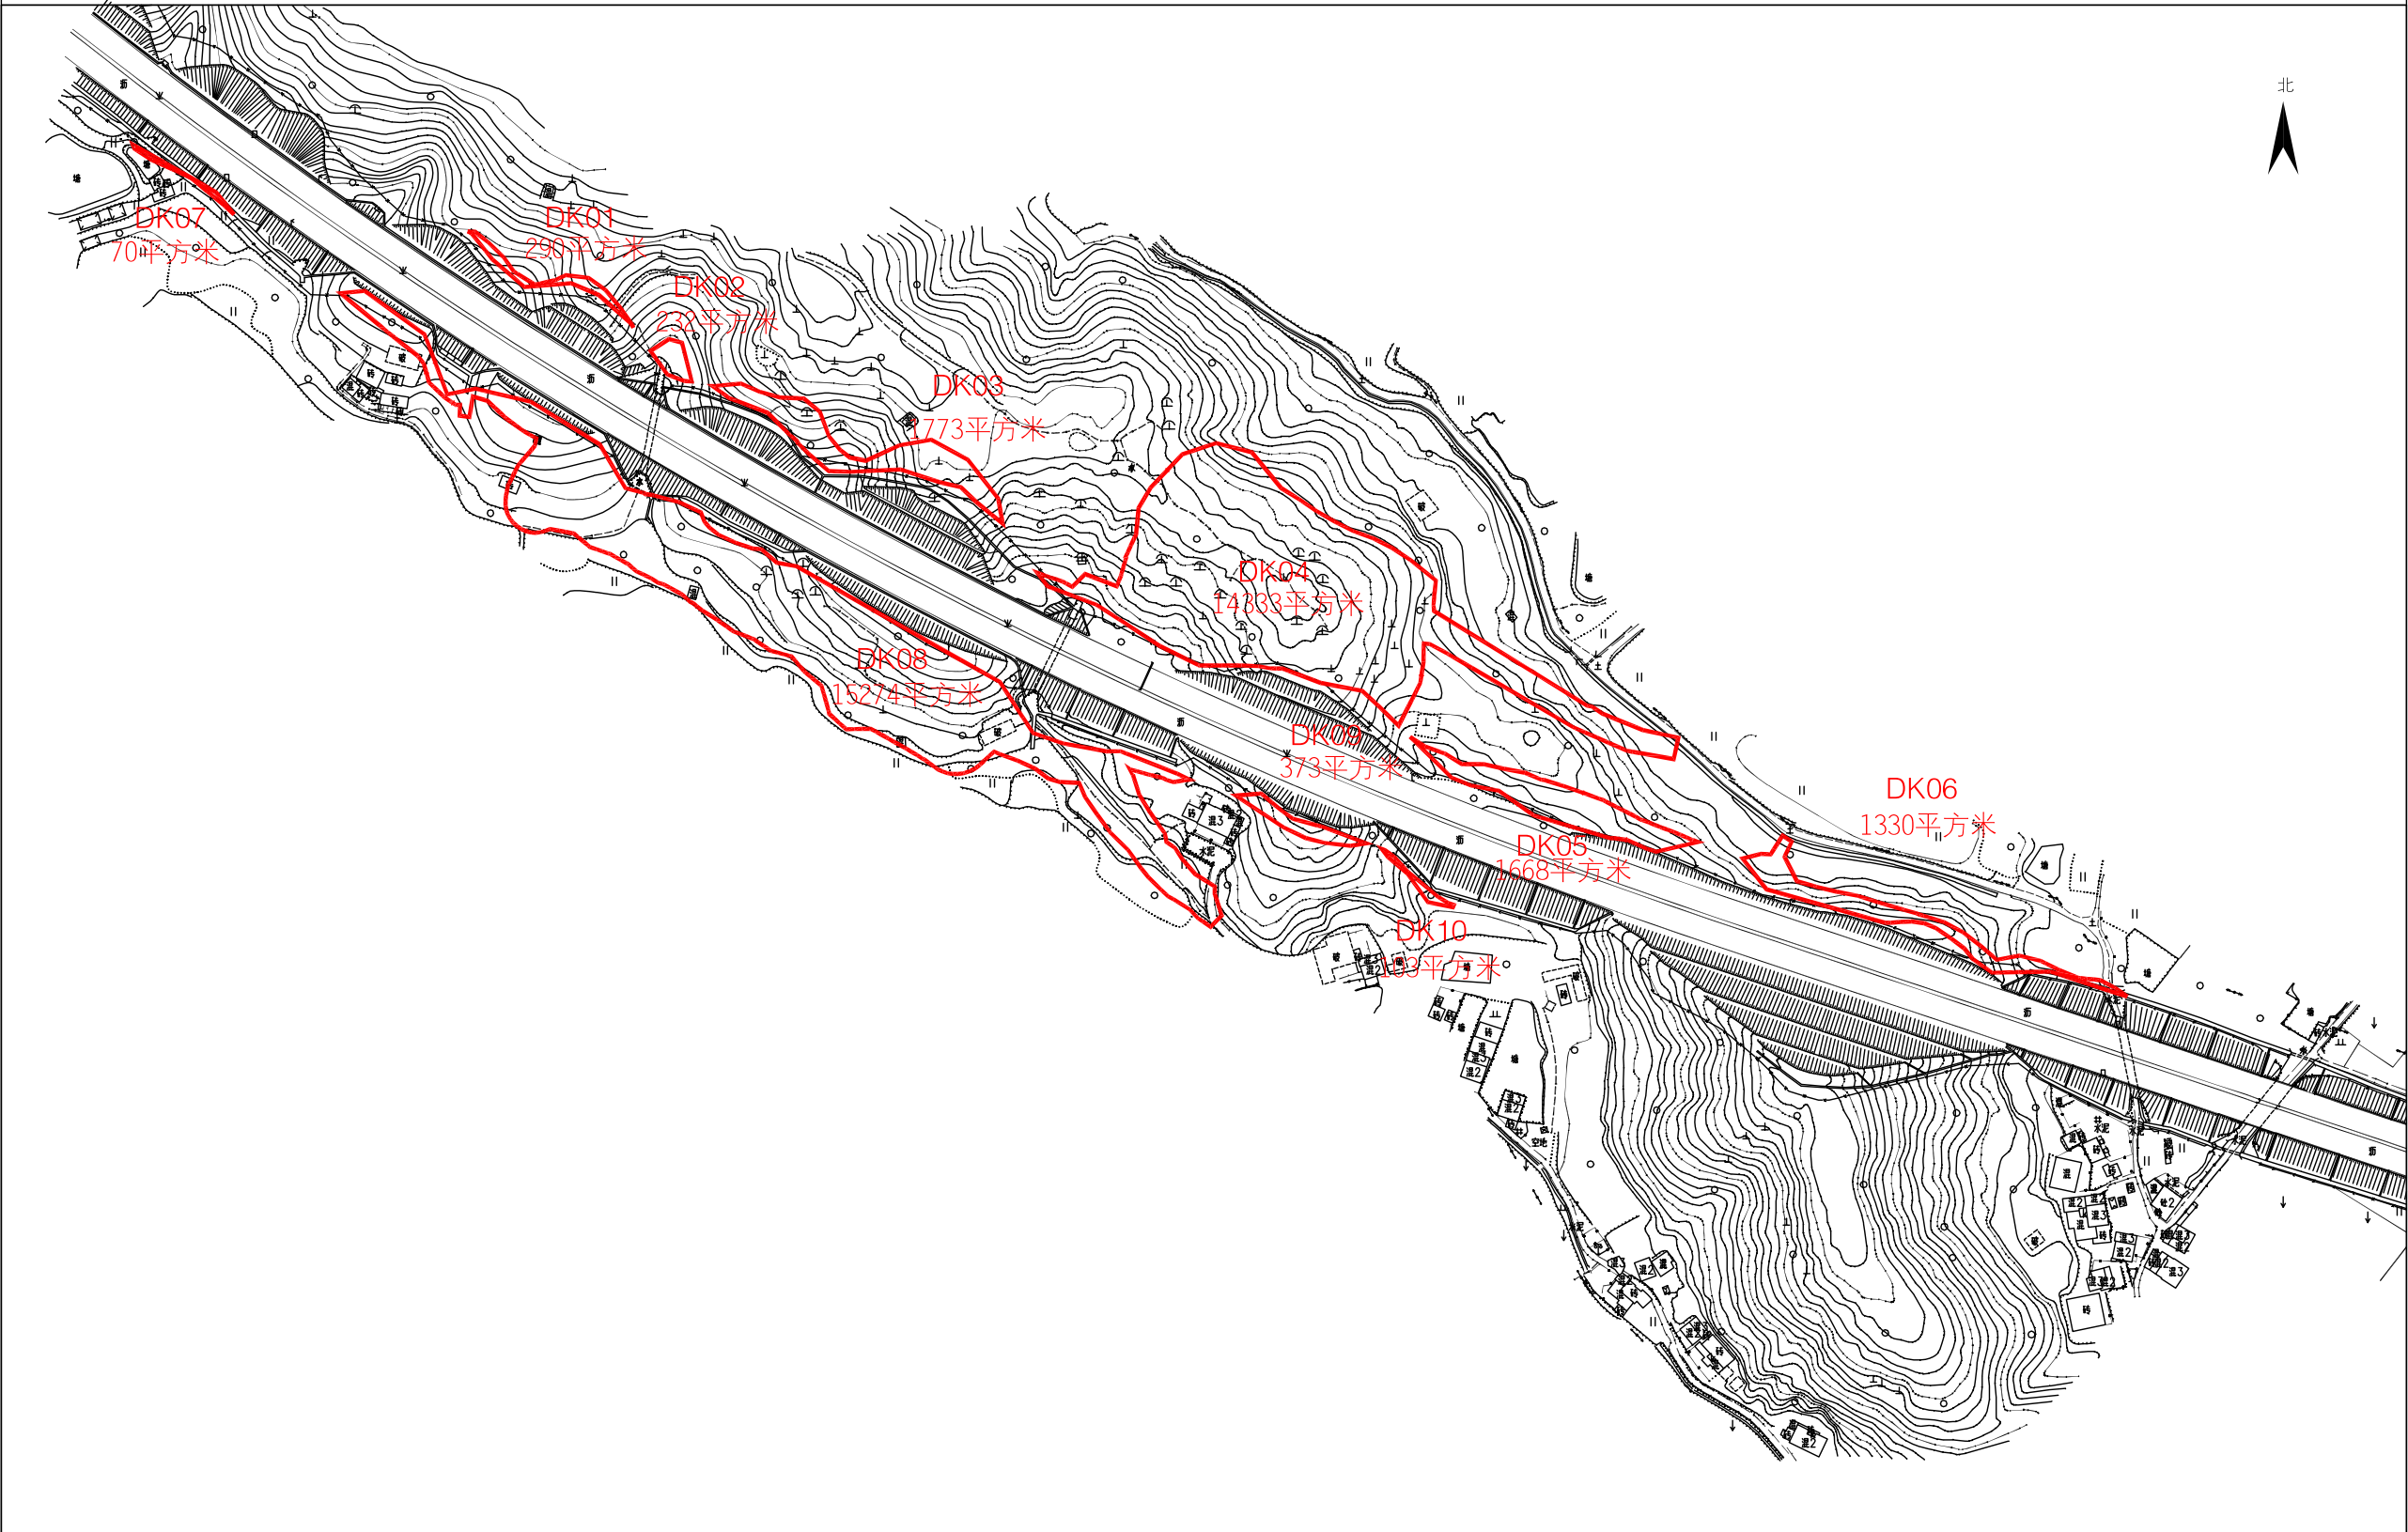

广东东图规划科技有限公司

测绘编号: CZPC20260126
测绘日期: 2026年1月26日
审核日期: 2026年1月27日

1:3500

测量员: 于烨、朱振龙
制图员: 梁荣斌
审核员: 聂晓萌、刘晓辉