


五华县2026年度第十批次城镇建设征地补偿安置公告附图

单位:m.m²

座 落:五华县水寨镇罗湖村

用地面积:171318.00平方米

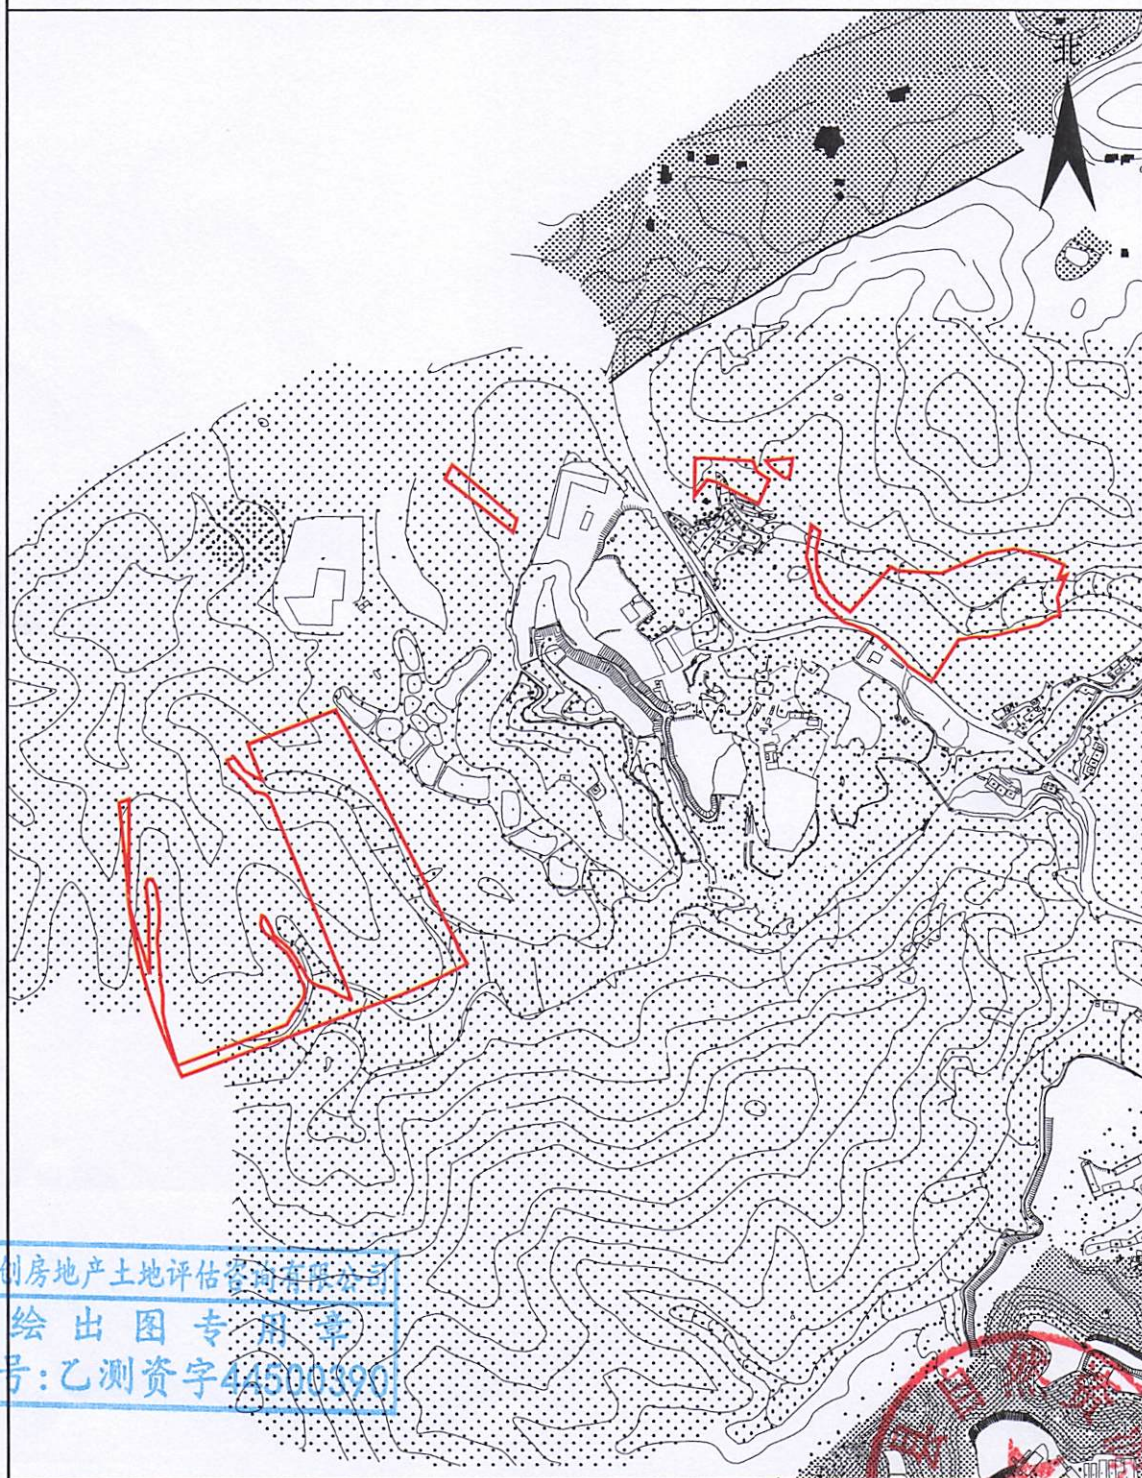

测绘编号:GT2026010

测绘日期:2026年5月8日

审核日期:2026年5月8日

1:13000

测量员:田叔锋 庄展锋

绘图员:刘楚辉

审核员:周凌峰 刘晓辉