


五华县2019年第三批次报批城镇建设用地图

单位: m . m²

权利人:五华县人民政府

用地面积:66518.18平方米

座落:五华县河东镇化裕村、油新村

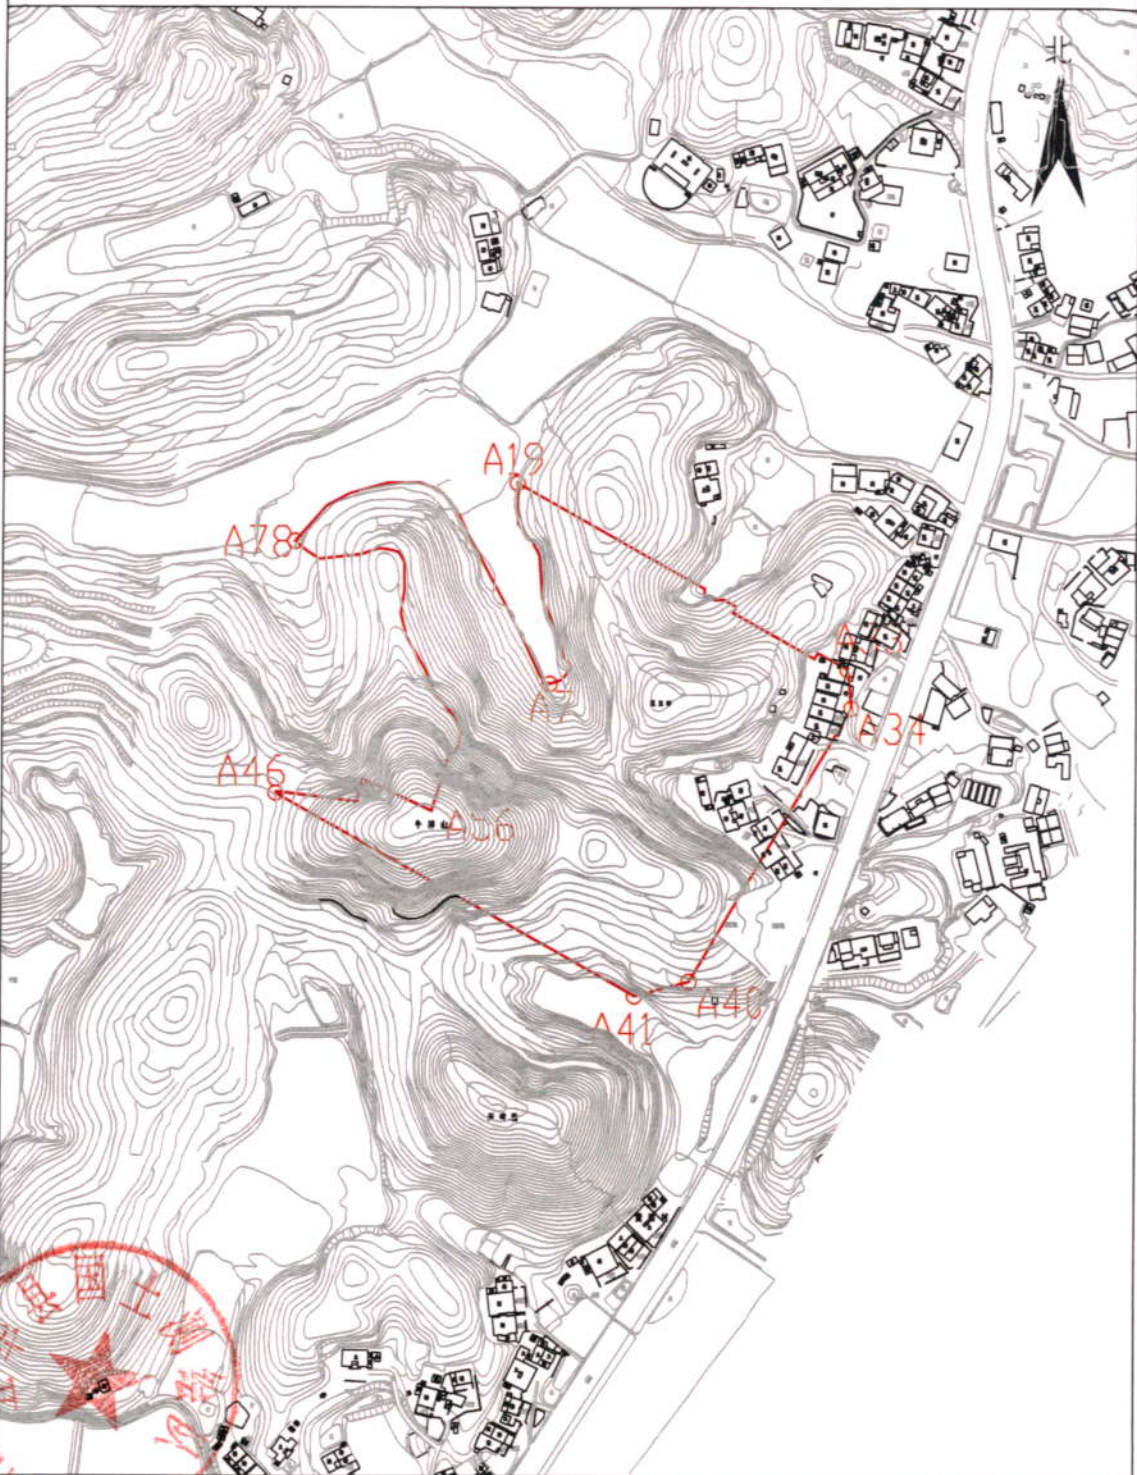

五华县国土测绘队

2019年12月数字化测图,
国家2000坐标系,
2007年版图式.

1:5000

测量员:赖文锐 陈志雄
绘图员:张丽花
审核员:李智均

五华县2019年第三批报批城镇建设用地转用及征地勘测定界图

单位: m . m²

权利人:五华县人民政府

用地面积:229491.47平方米

座落:五华县河东镇化裕村、宝瑞村、沙渴村



五华县国土测绘队

2019年06月数字化测图,
2000国家坐标系,
2007年版图式.

1:10000

测量员:赖文锐 陈志雄
绘图员:张丽花
审核员:李智均

五华县2019年第三批次报批城镇建设用地转用及征地勘测定界图

单位: m . m²

权利人:五华县人民政府

用地面积:3008.40平方米

座落:五华县水寨镇坝美村



2016年09月数字化测图.
2000国家坐标系.
2007年版图式.

1:1000

测量员:赖文锐 陈志雄
绘图员:张丽花
审核员:李智均

五华县2019年第三批报批城镇建设用地转用及征地勘测定界图

单位: m . m²

权利人:五华县人民政府

用地面积:14712.10平方米

座落:五华县水寨镇黄井村、坝美村



五华县国土测绘队

2019年12月数字化测图。
国家2000坐标系。
2007年版图式。

1:5000

测量员:赖文锐 陈志雄
绘图员:张丽花
审核员:李智均


五华县2019年第三批次报批城镇建设用地转用及征地勘测定界图

单位: m . m²

权利人:五华县人民政府

用地面积:28860.13平方米

座落:五华县水寨镇协和村

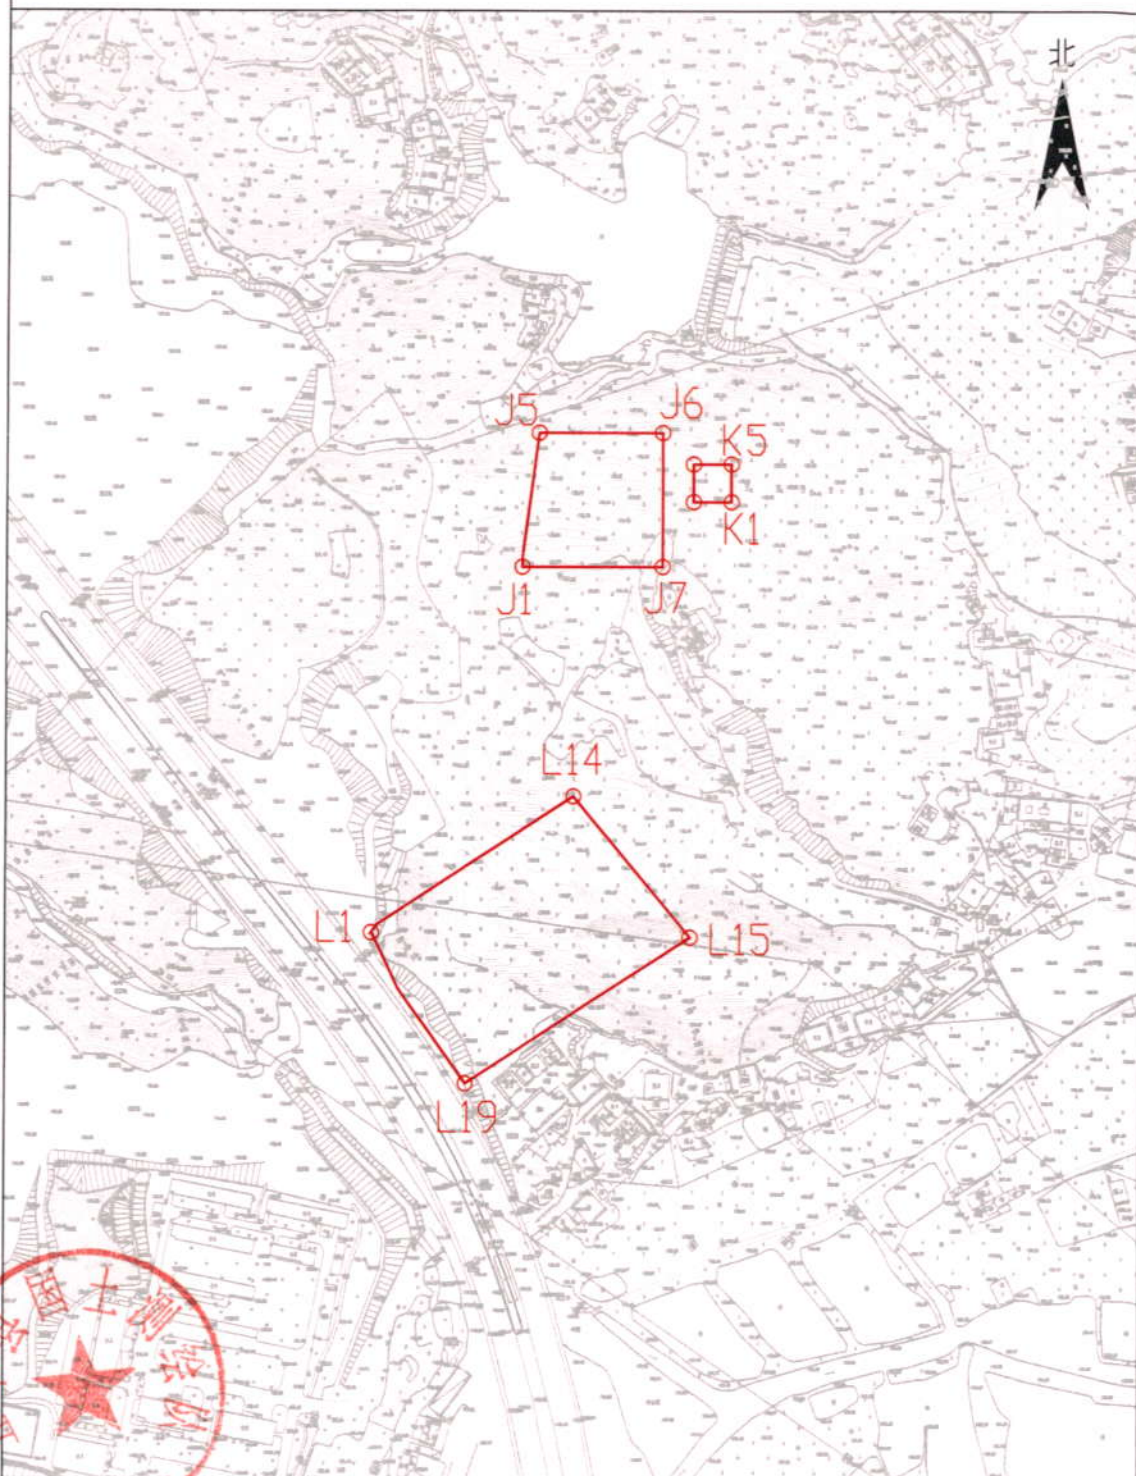

五华县国土测绘队

2019年12月数字化测图,
国家2000坐标系,
2007年版图式.

1:5000

测量员:赖文锐 陈志雄
绘图员:张丽花
审核员:李智均