


五华县2023年度第十六批次城镇建设用地图(集体)

单位: m . m²

座落:五华县河东镇沙渴村

用地面积:25517.87平方米

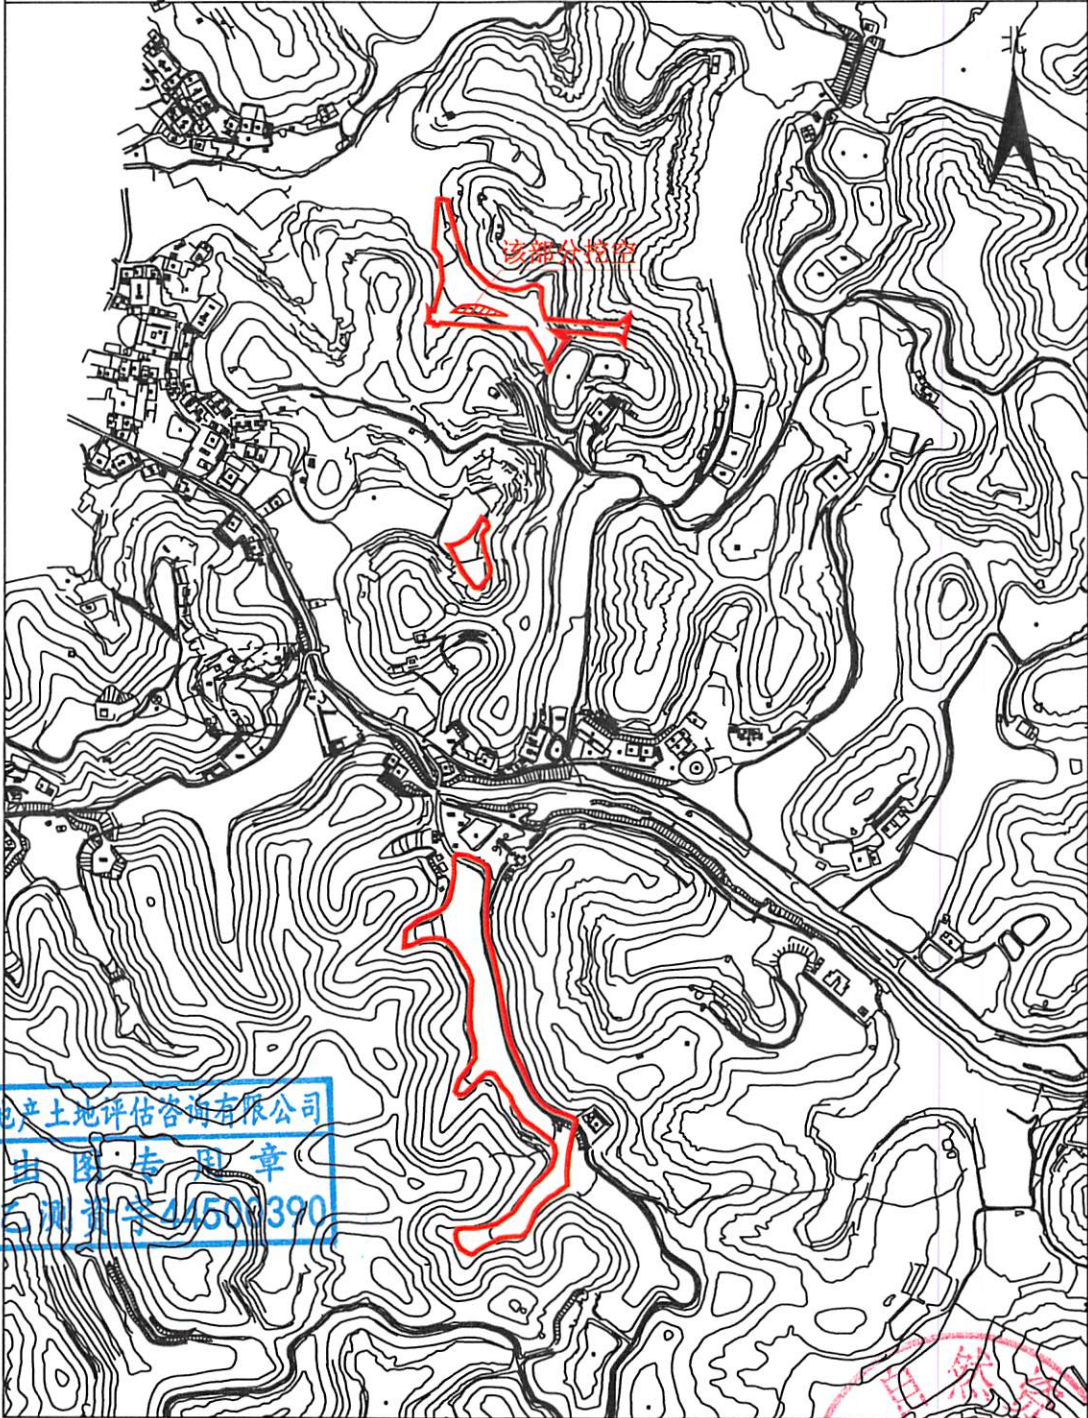

广东国创房地产土地

广东国创房地产土地评估咨询有限公司
测绘资质证书号: 4500390

测绘编号: GT2023016
测绘日期: 2023年7月25日
审核日期: 2023年7月25日

1:7500


测量员: 周凌峰 刘楚辉
绘图员: 刘楚辉
审核员: 廖磊 刘晓辉



五华县2023年度第十六批次城镇建设用地图(集体)
单位: m . m²

座落:五华县河东镇化裕村

用地面积:24339.13平方米

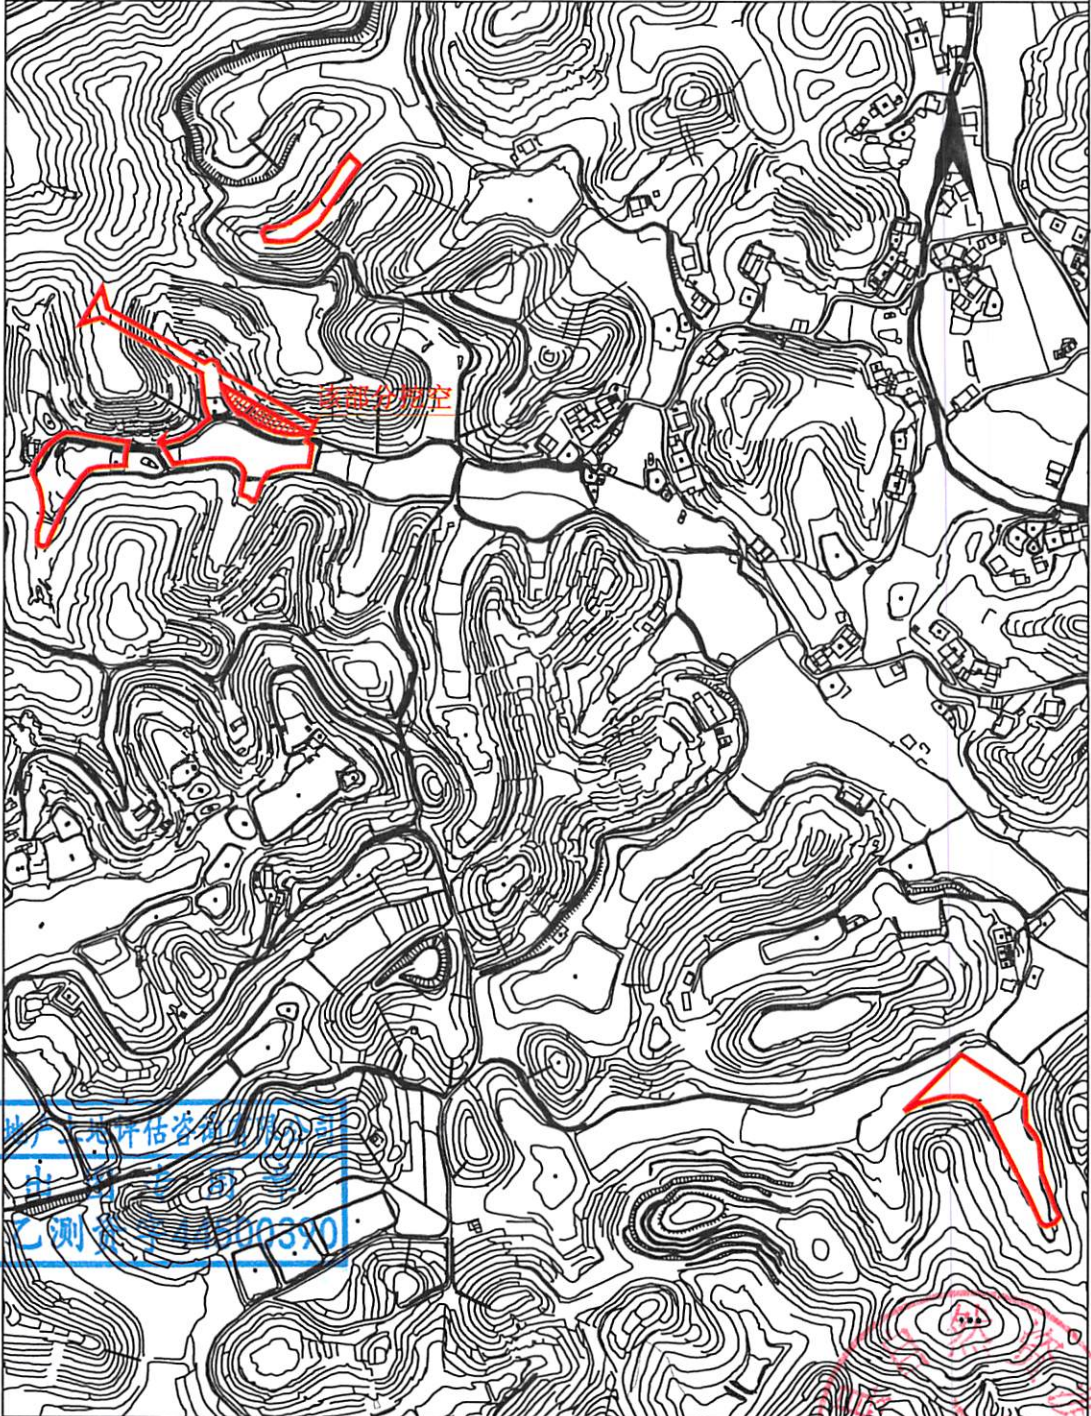

广东国创房地产土地

广东国创房地产土地
评估咨询有限公司
测绘证书
证书编号: GD0310

测绘编号: GT2023016
测绘日期: 2023年7月25日
审核日期: 2023年7月25日

1:7500

测量员:周凌峰 刘楚辉
绘图员:刘楚辉
审核员:廖磊 刘晓辉