



备注 四

项目编码	010404001
------	-----------

注册执业签章

姓 名	庞 江
-----	-----

注册证书号码 20245100140

注册印章号码 6100189-007

---	---	---	---	----

审 核	刘昌宏	刘昌宏
-----	-----	-----

项目负责人	唐红	李
-------	----	---

专业负责	廖红	陈
------	----	---

校 对	刘品宏	刘品宏
-----	-----	-----

设计	王用宇	王翔
----	-----	----

建设单位
梅州市粤智新能源科技有限公司

工程名称	
------	--

梅州市五华县横陂镇
农光互补光伏电站


图名 DRAWING TITLE	总平面图
---------------------	------

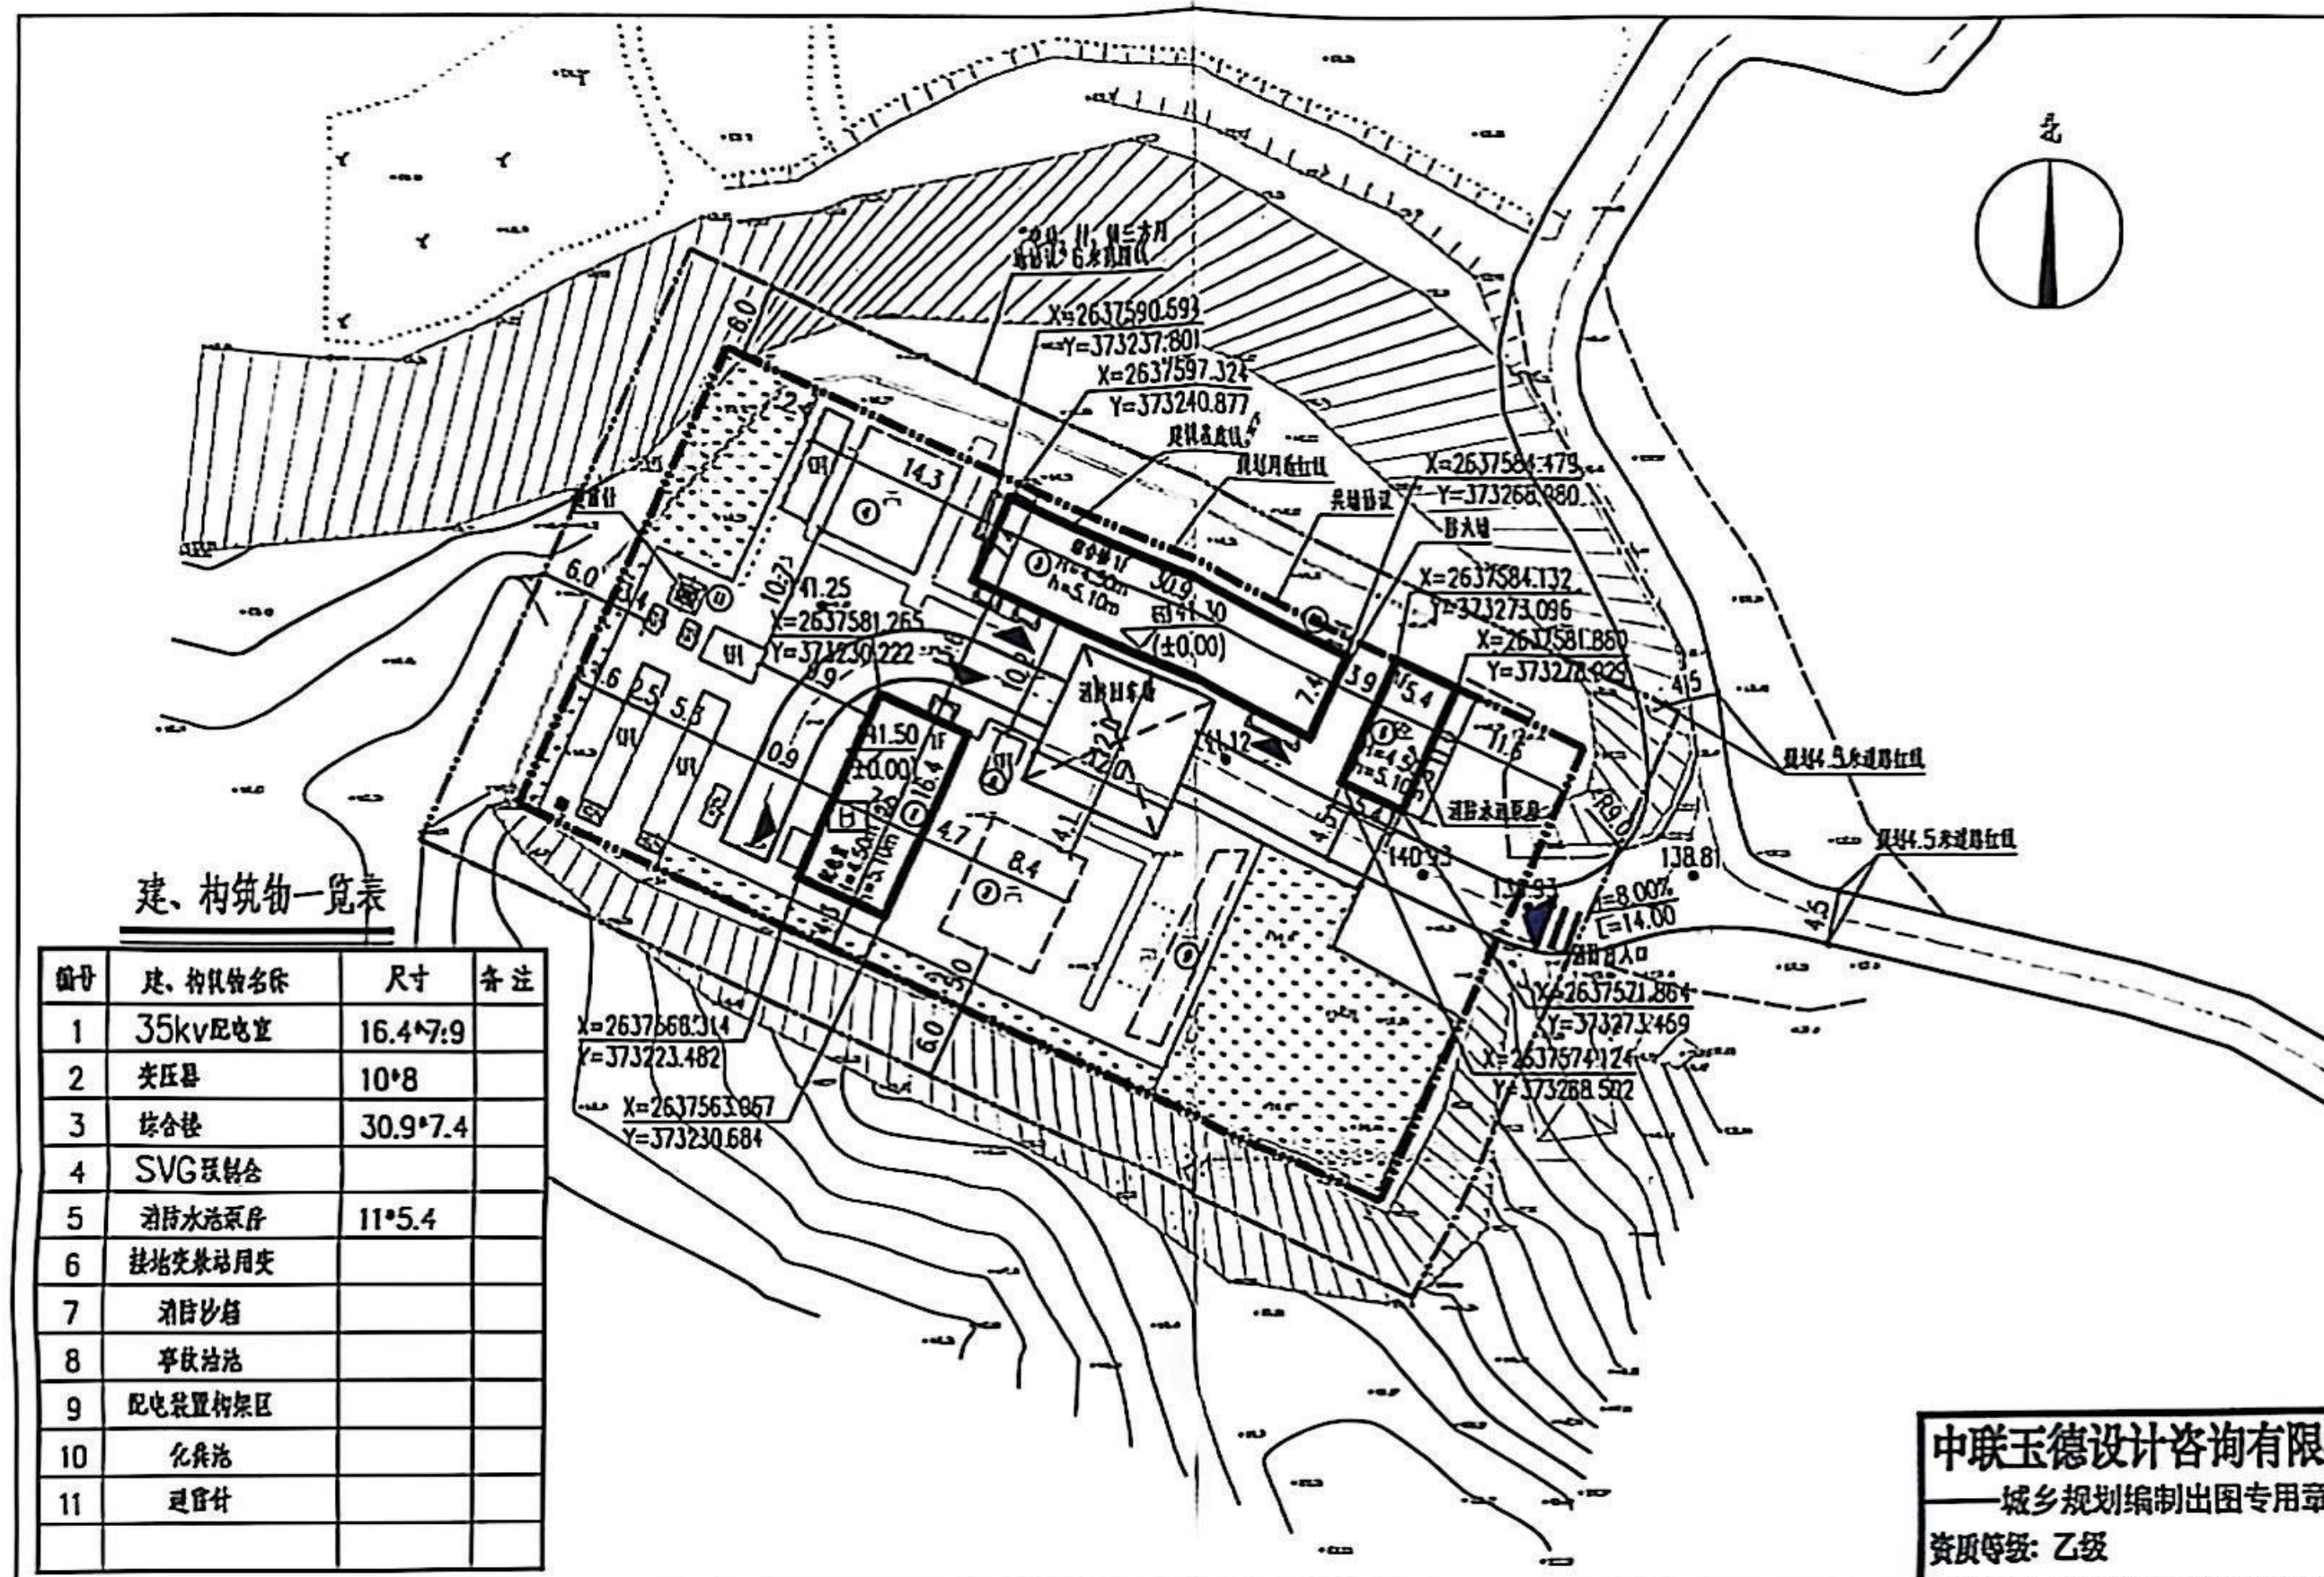
设计号	2025001
-----	---------

号	21	版次	
---	----	----	--

日期	2025.07
----	---------

1	2	
---	---	---	---	---	---	---	---	---	----	----	-----	-----	

本图须经签署并加盖本公司专用出图章方为有效;
本施工图须经相关部门审批通过后方可施工;
本图版权归中晨玉德设计咨询有限公司所有。



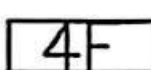
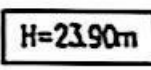
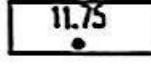
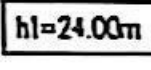
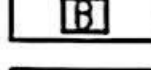
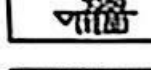
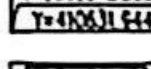
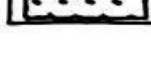
中联玉德设计咨询有限公司
——城乡规划编制出国专用章
资质等级: 乙级
证书编号: 宁自资规乙字24640004
有效期至: 2029年01月18日

主要经济技术指标

项目名称		单位	数量	备注
规划用地面积		m ²	3197.96	
总建筑面积		m ²	418.55	
总计容建筑面积		m ²	418.55	
其中	综合楼建筑面积	m ²	230.00	
	配电间建筑面积	m ²	128.55	
	消防水池泵房 建筑面积	m ²	60.00	
建筑占地面积		m ²	418.55	
绿地面积		m ²	640.00	
建筑密度		%	13.09	
容积率			0.13	
绿地率		%	20.0	

- 1.图中标注尺寸均以米为单位，标注尺寸均为外墙尺寸。
- 2.规划图中某几层的坐标为2000国家大地坐标系，1985年国家高程基准。
- 3.规划地上建筑火灾等级不低于二级，地下建筑火灾等级为一类。
- 4.本规划符合《建筑设计防火规范》GB50016-2014(2018版)要求。
- 5.建筑高度以建筑外墙为基准。
- 5.图中h1为室外地坪至建筑入口的基底(即为道路建筑高度)。
h1为室外地坪至主入口塔的高度h2为室外地坪至建筑的最高高度。
- 6.绿化景观。道路等专项设计由二次深化设计。
- 7.道路车道与建筑之间不宜设置阻碍消防车通行的树木、架空管线等障碍物。
- 8.场地内供消防车为消防车车道，消防车宽度4米，下穿式消防车净空高度>4米，
消防车净宽2.9米的消防车宽度。
- 9.消防车道的设置，消防车行驶位置作场地下面的管道和时沟等，且能承受消防车压力。
- 10.装卸车房基地出入口应设置消防安全设施。
- 11.本规划建筑群的火灾等级设计不得低于二级。
- 12.本规划应符合国家相关规范执行。
- 13.本项目已建设完毕。

11

	规划建筑层数		基地出入口
	规划用地红线		室外地面至屋顶面层的高度
	室外设计标高		室外地面至屋顶女儿墙的高度
	规划建筑物		道路宽度、转弯半径
	配电房		室内地坪标高
	建筑出入口		坐标标注
			绿地

中华人民共和国一级注册
姓名： 鹿 红
注册号： 6400489-007
有效期： 至2026年03月